

COMMUNE D'OLORON SAINTE-MARIE

**PLAN DE PREVENTION
DU RISQUE INONDATION**

CARTE DES ENJEUX
Echelle : 1/5000

Direction
Départementale
des Territoires
et de la Mer des
Pyrénées Atlantiques

Service
Aménagement,
Urbanisme
et Risques


Cité administrative
Boulevard Touraine
CS 37577
64022 Pau Cedex

DOCUMENT APPROUVÉ
Par arrêté préfectoral le :

LEGENDE



- Éléments de repérage**
- Enveloppe de la crue décennale Q10
 - Enveloppe de la crue centennale Q100
 - Lit mineur du cours d'eau
 - Limite communale
 - Limite d'étude
- Qualification de l'urbanisme en zone inondable**
- Bâtiment d'activité
 - Équipement public
 - Établissement de culte
- Etablissement recevant du public (ERP)**
- ERP de santé et d'enseignement toutes catégories confondues
 - ERP autre (hors ERP de santé et d'enseignement)
- Infrastructures de transport**
- Voirie principale
 - Voirie secondaire
- Ouvrage d'intérêt général**
- Ouvrage et équipement d'intérêt général
- Espace public ouvert**
- Espace vert, aire de sport
 - Place publique, stationnement
- Espace urbain**
- Zone urbanisée
 - Secteur projet de développement
- source : DDTM64
copyright IGN Ed. Carto: BD-Parcellaire 2014
Réalisation : SAUR Aménagement et Prévention des Risques A.R. Novembre 2015

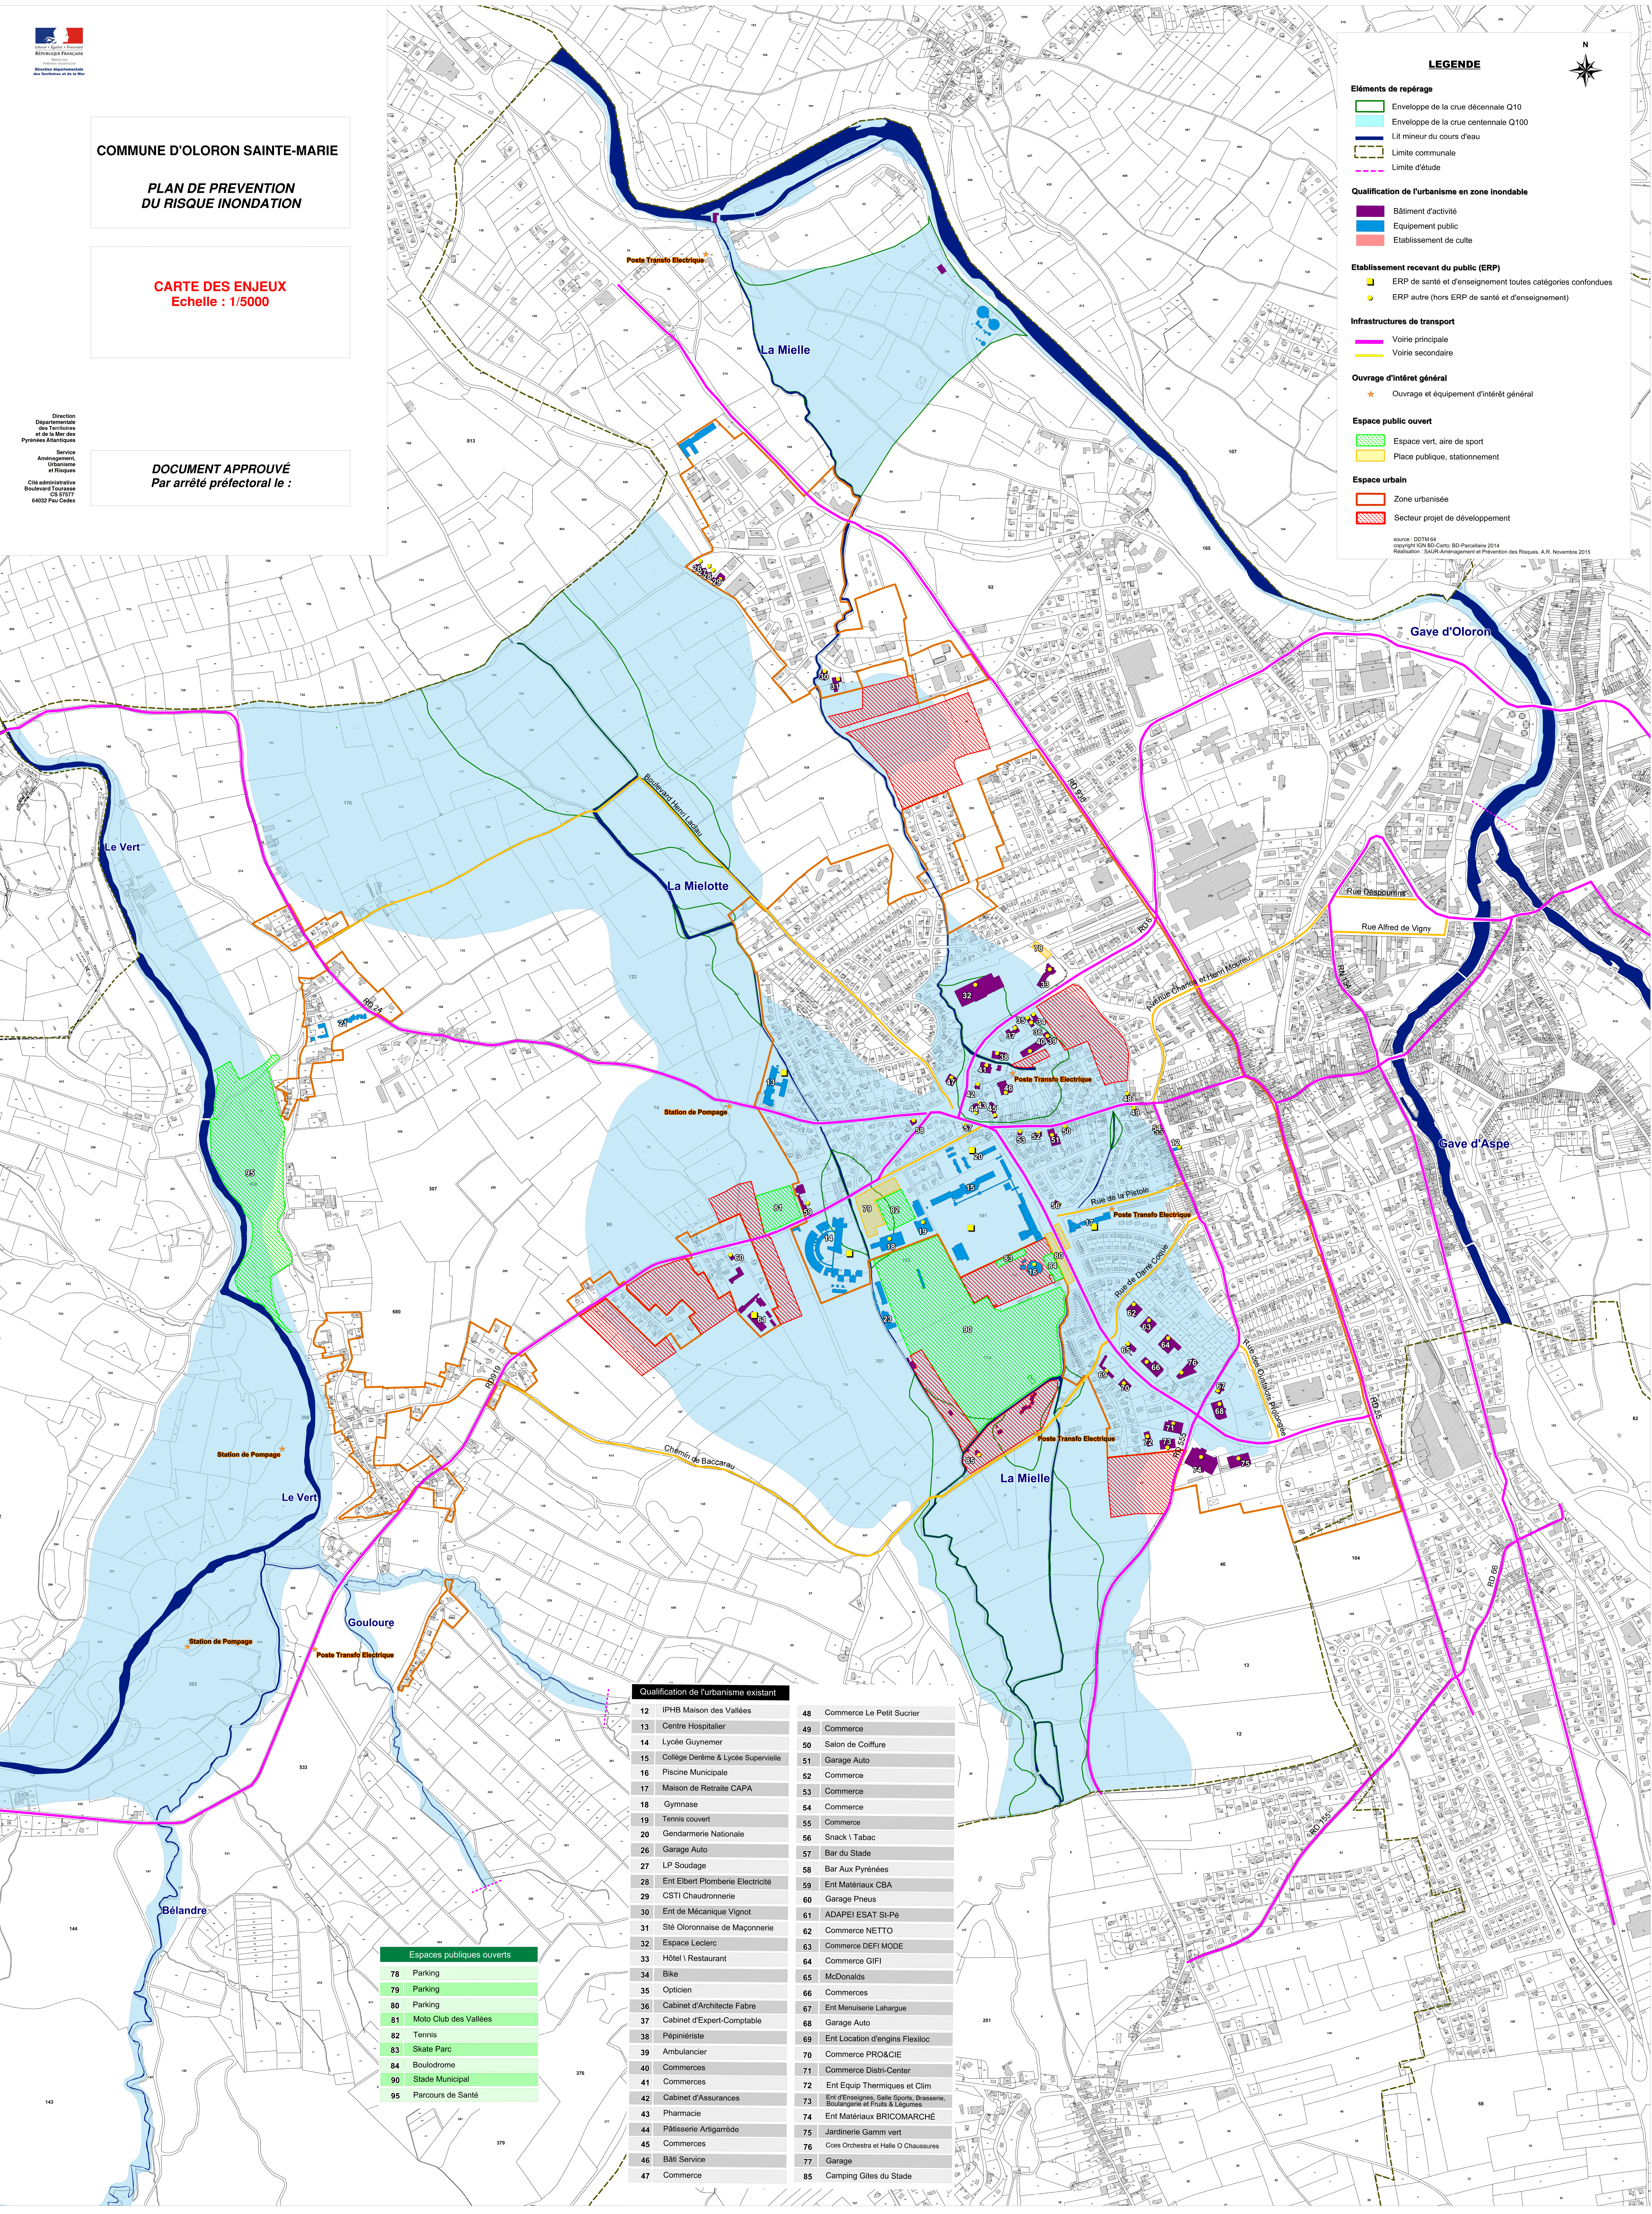

Qualification de l'urbanisme existant

12	IPHB Maison des Vallées	48	Commerce Le Petit Sucrier
13	Centre Hospitalier	49	Commerce
14	Lycée Guynemer	50	Salon de Coiffure
15	Collège Derème & Lycée Supervielle	51	Garage Auto
16	Piscine Municipale	52	Commerce
17	Maison de Retraite CAPA	53	Commerce
18	Gymnase	54	Commerce
19	Tennis couvert	55	Commerce
20	Gendarmerie Nationale	56	Snack / Tabac
26	Garage Auto	57	Bar du Stade
27	LP Soudage	58	Bar Aux Pyrénées
28	Ent Elbert Plomberie Electricité	59	Ent Matériaux CBA
29	CSTI Chaudronnerie	60	Garage Pneus
30	Ent de Mécanique Vignot	61	ADAPEI ESAT St-Pé
31	Sté Oloronnaise de Maçonnerie	62	Commerce NETTO
32	Espace Leclerc	63	Commerce DEFI MODE
33	Hôtel \ Restaurant	64	Commerce GIFI
34	Bike	65	McDonalds
35	Opticien	66	Commerces
36	Cabinet d'Architecte Fabre	67	Ent Menuiserie Lahargue
37	Cabinet d'Expert-Comptable	68	Garage Auto
38	Pépinieriste	69	Ent Location d'engins Flexiloc
39	Ambulancier	70	Commerce PRO&CIE
40	Commerces	71	Commerce Distri-Center
41	Commerces	72	Ent Equip Thermiques et Clim
42	Cabinet d'Assurances	73	Ent d'Enseignes, Salle Sports, Brasserie, Boulangerie et Fruits & Légumes
43	Pharmacie	74	Ent Matériaux BRICOMARCHÉ
44	Pâtisserie Artigarrède	75	Jardinier Gamm vert
45	Commerces	76	Ces Orchestra et Halle O Chaussures
46	Bâti Service	77	Garage
47	Commerce	85	Camping Gîtes du Stade

Espaces publics ouverts

78	Parking
79	Parking
80	Parking
81	Moto Club des Vallées
82	Tennis
83	Skate Parc
84	Boulodrome
90	Stade Municipal
95	Parcours de Santé