



Plan de Prévention des Risques

"Inondations et mouvements de terrains"

Commune de Torcieu

Plan de zonage

VU pour rester associé à notre arrêté de ce jour,
Bourg-en-Bresse, le 08 DEC. 2006

Pierre SOUBELET


Prescrit le : 3 mars 2004
Mis à l'enquête publique du : 29 mai 2006
au : 30 juin 2006

Approuvé le : 08 DEC. 2006

échelle : 1/5 000
référence
date :

Service Hygiène Environnement
Sécheresse Environnement et Paysage
23 RUE BOURGMAIER
BP 410
01012 BOURG EN BRESSE CEDEX

Détail au 1/1000

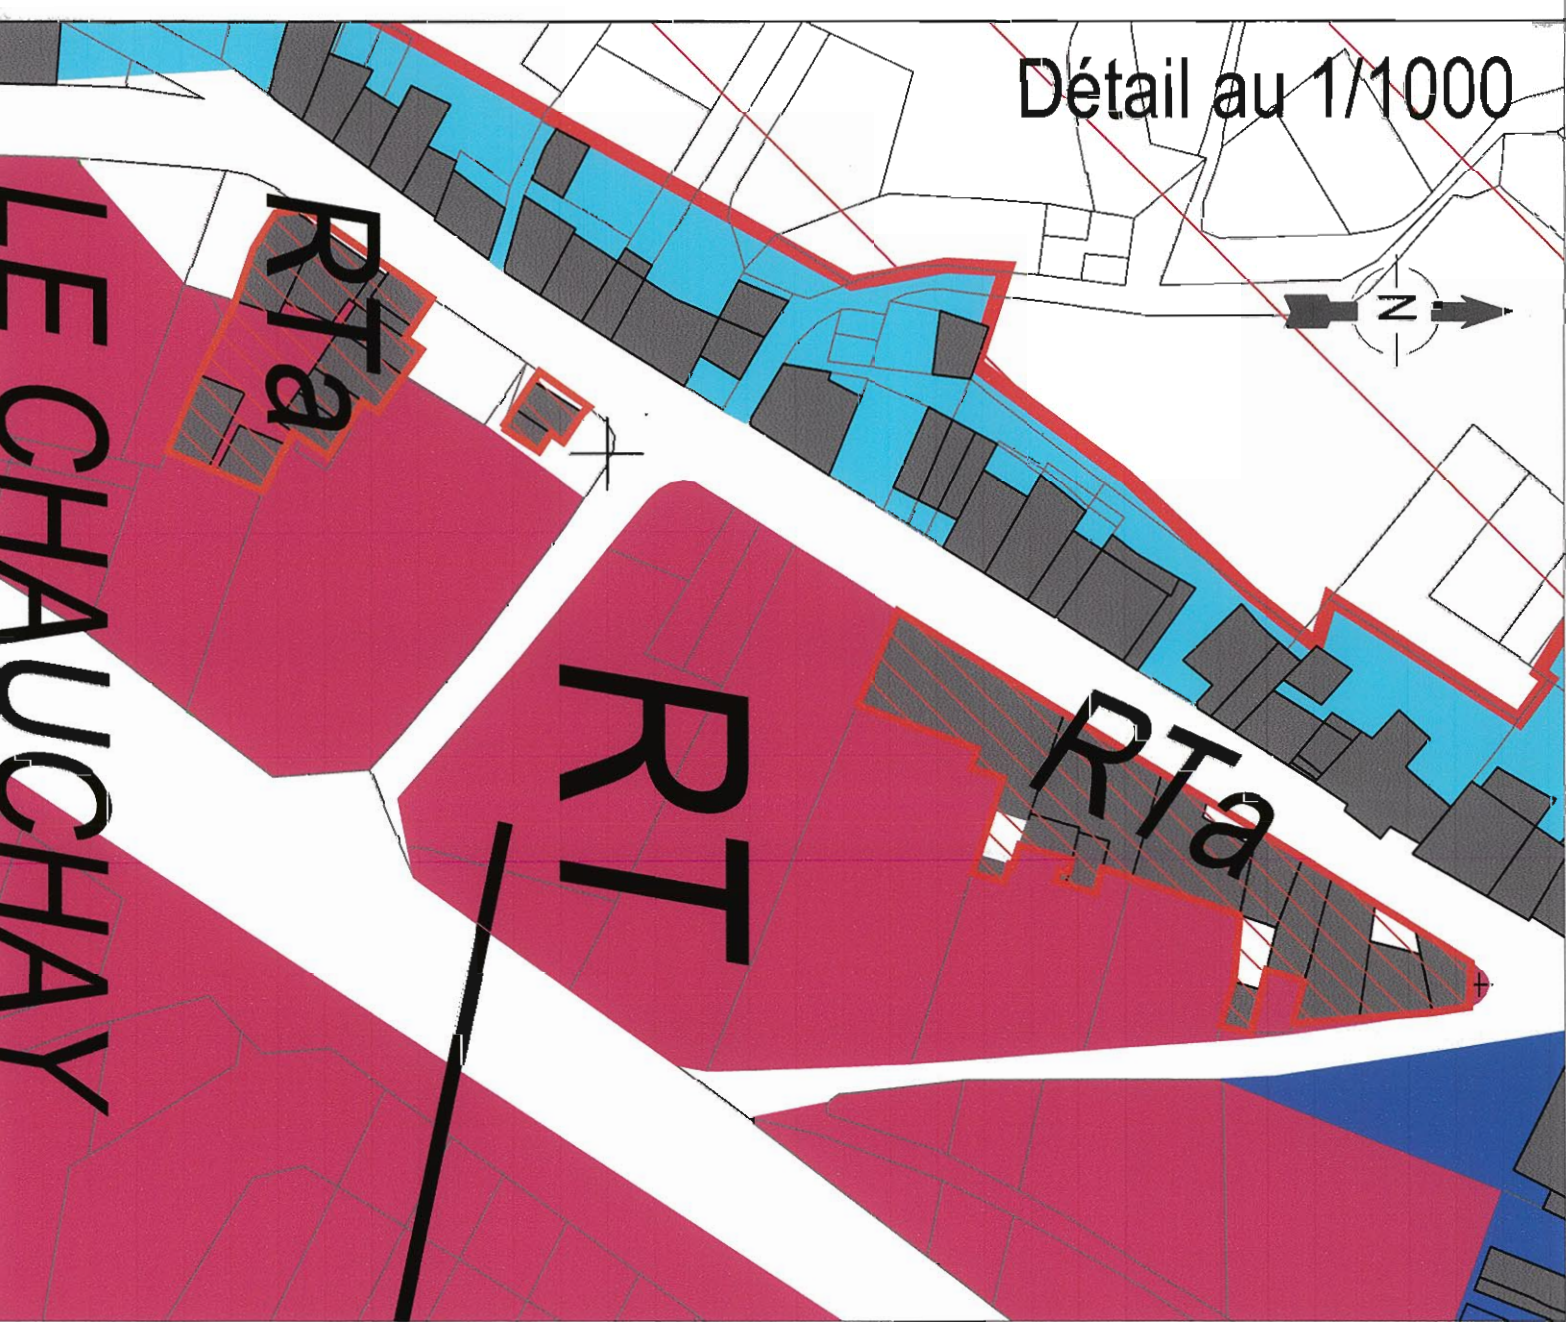

Légende :

- ZONE ROUGE non constructible.
- RT, Ri
 - rt
 - REBG
 - REBG
- ZONE BLEUE constructible sous prescriptions ou recommandations.
- BT
 - Bi
 - BEbg

- 243.05
- Côte de la crue de référence N.G.F.
- Ebg: mouvement de terrain (glissement et/ou chute de blocs rocheux).
- T: crue torrentielle de l'Abarine.
- t: crue torrentielle des ruisseaux.
- ti: remontée de la nappe phréatique.

- ZONE BLANCHE sans prescriptions.
- ave de drainage du bassin, versant
- Lits des cours d'eau

