



PLAN DE LOCALISATION

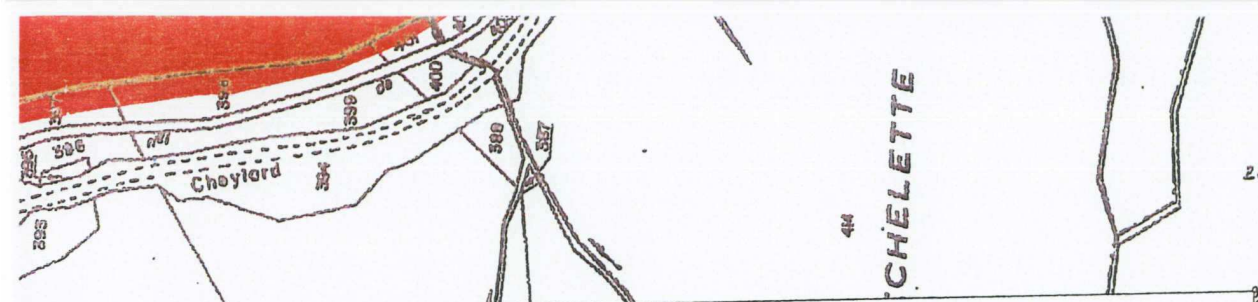

LEGENDE DU ZONAGE DU PLAN DE PREVENTION DES RISQUES

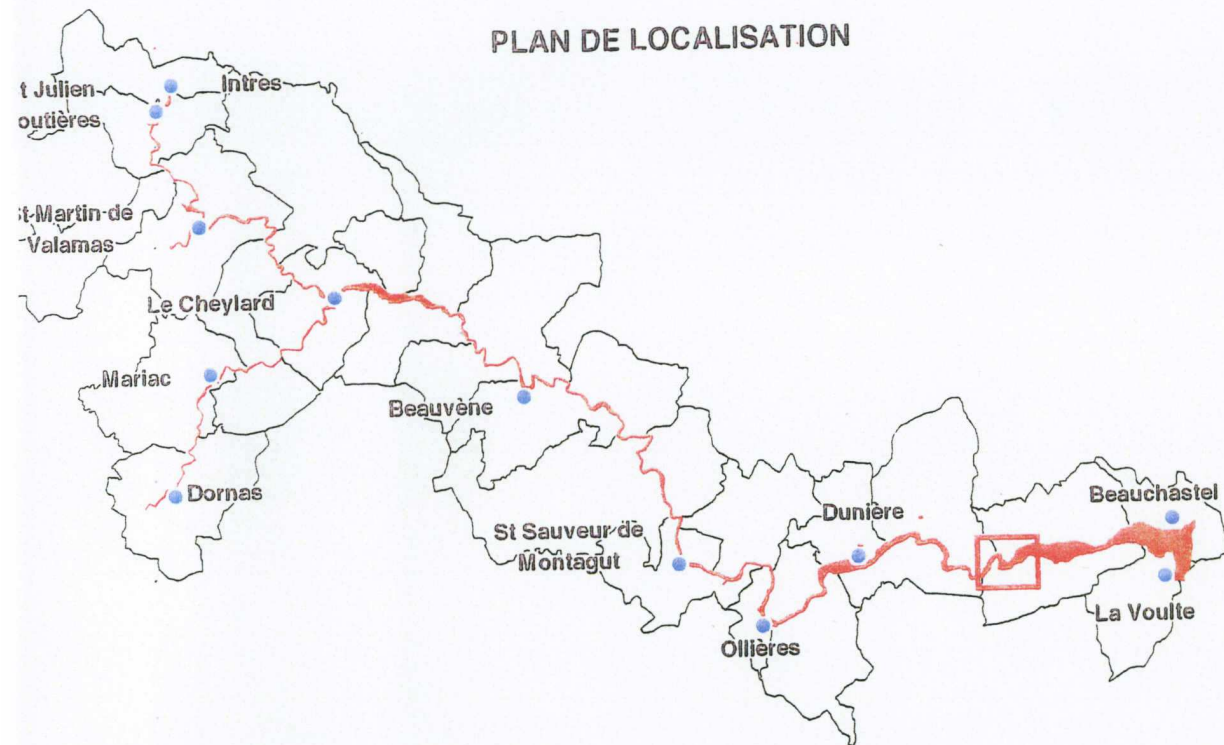

ZONE 1



LIMITE COMMUNALE



DIRECTION DEPARTEMENTALE
DE L'ARDECHE

PLAN DE PREVENTIC
DES RISQUES

PLAN DE ZONAGE DU PPR COMMUNE DE ST-LAURENT-DU-PAPE



ECHELLE
1/2500

RAPPORT 0810211
DATE : Septembre 2002


Plan 1



Projeteur :

Ingénieur d'affaire
BBU NRN

Vérifié NRN



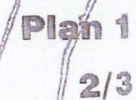

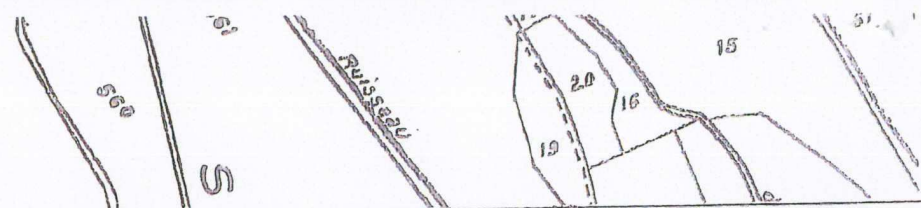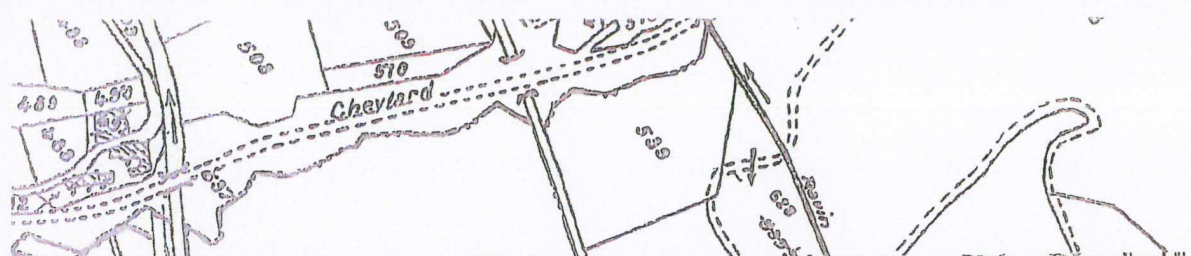

LEGENDE DU ZONAGE DU PLAN DE PREVENTION DES RISQUES

- ZONE 1
- ZONE 2
- ZONE 3



**DIRECTION DEPARTEMENTALE
DE L'ARDECHE**


**PLAN DE PREVENTION
DES RISQUES**


**PLAN DE ZONAGE DU PPR
COMMUNE DE ST-LAURENT-DU-PAPE**




Echelle 1/2500	RAPPORT 0810211	Plan 2
	DATE : Septembre 2002	
Projeteur	Ingénieur d'affaire BBU NAN	Vérifié : NAN



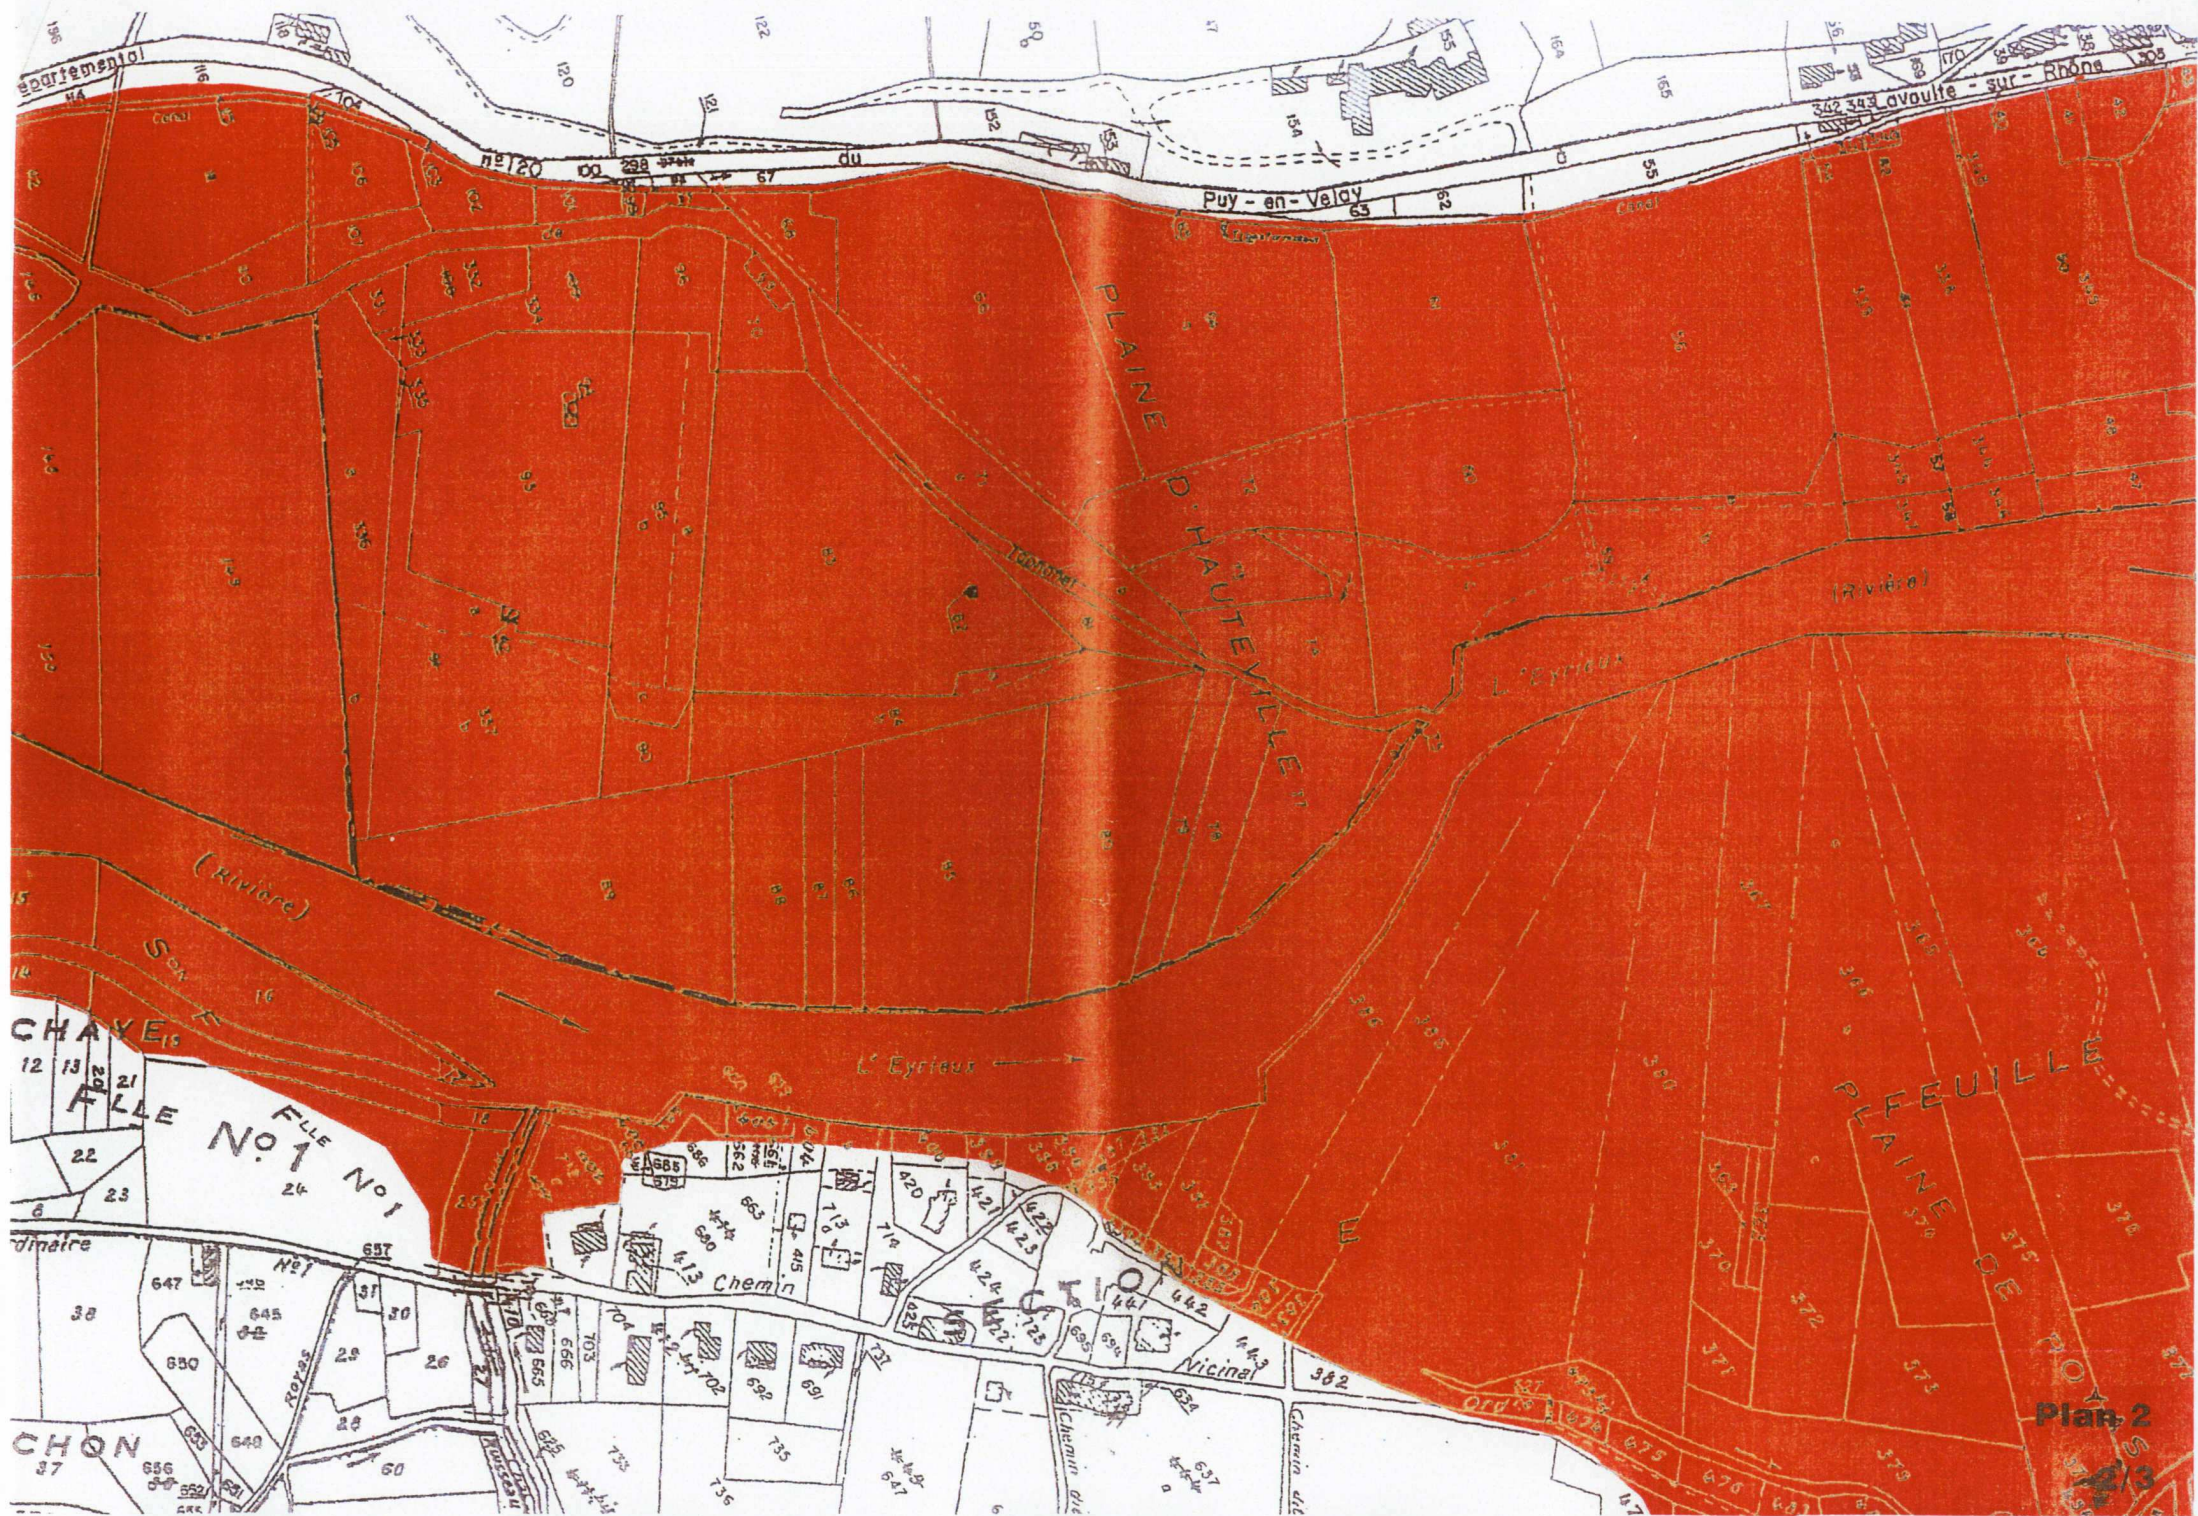

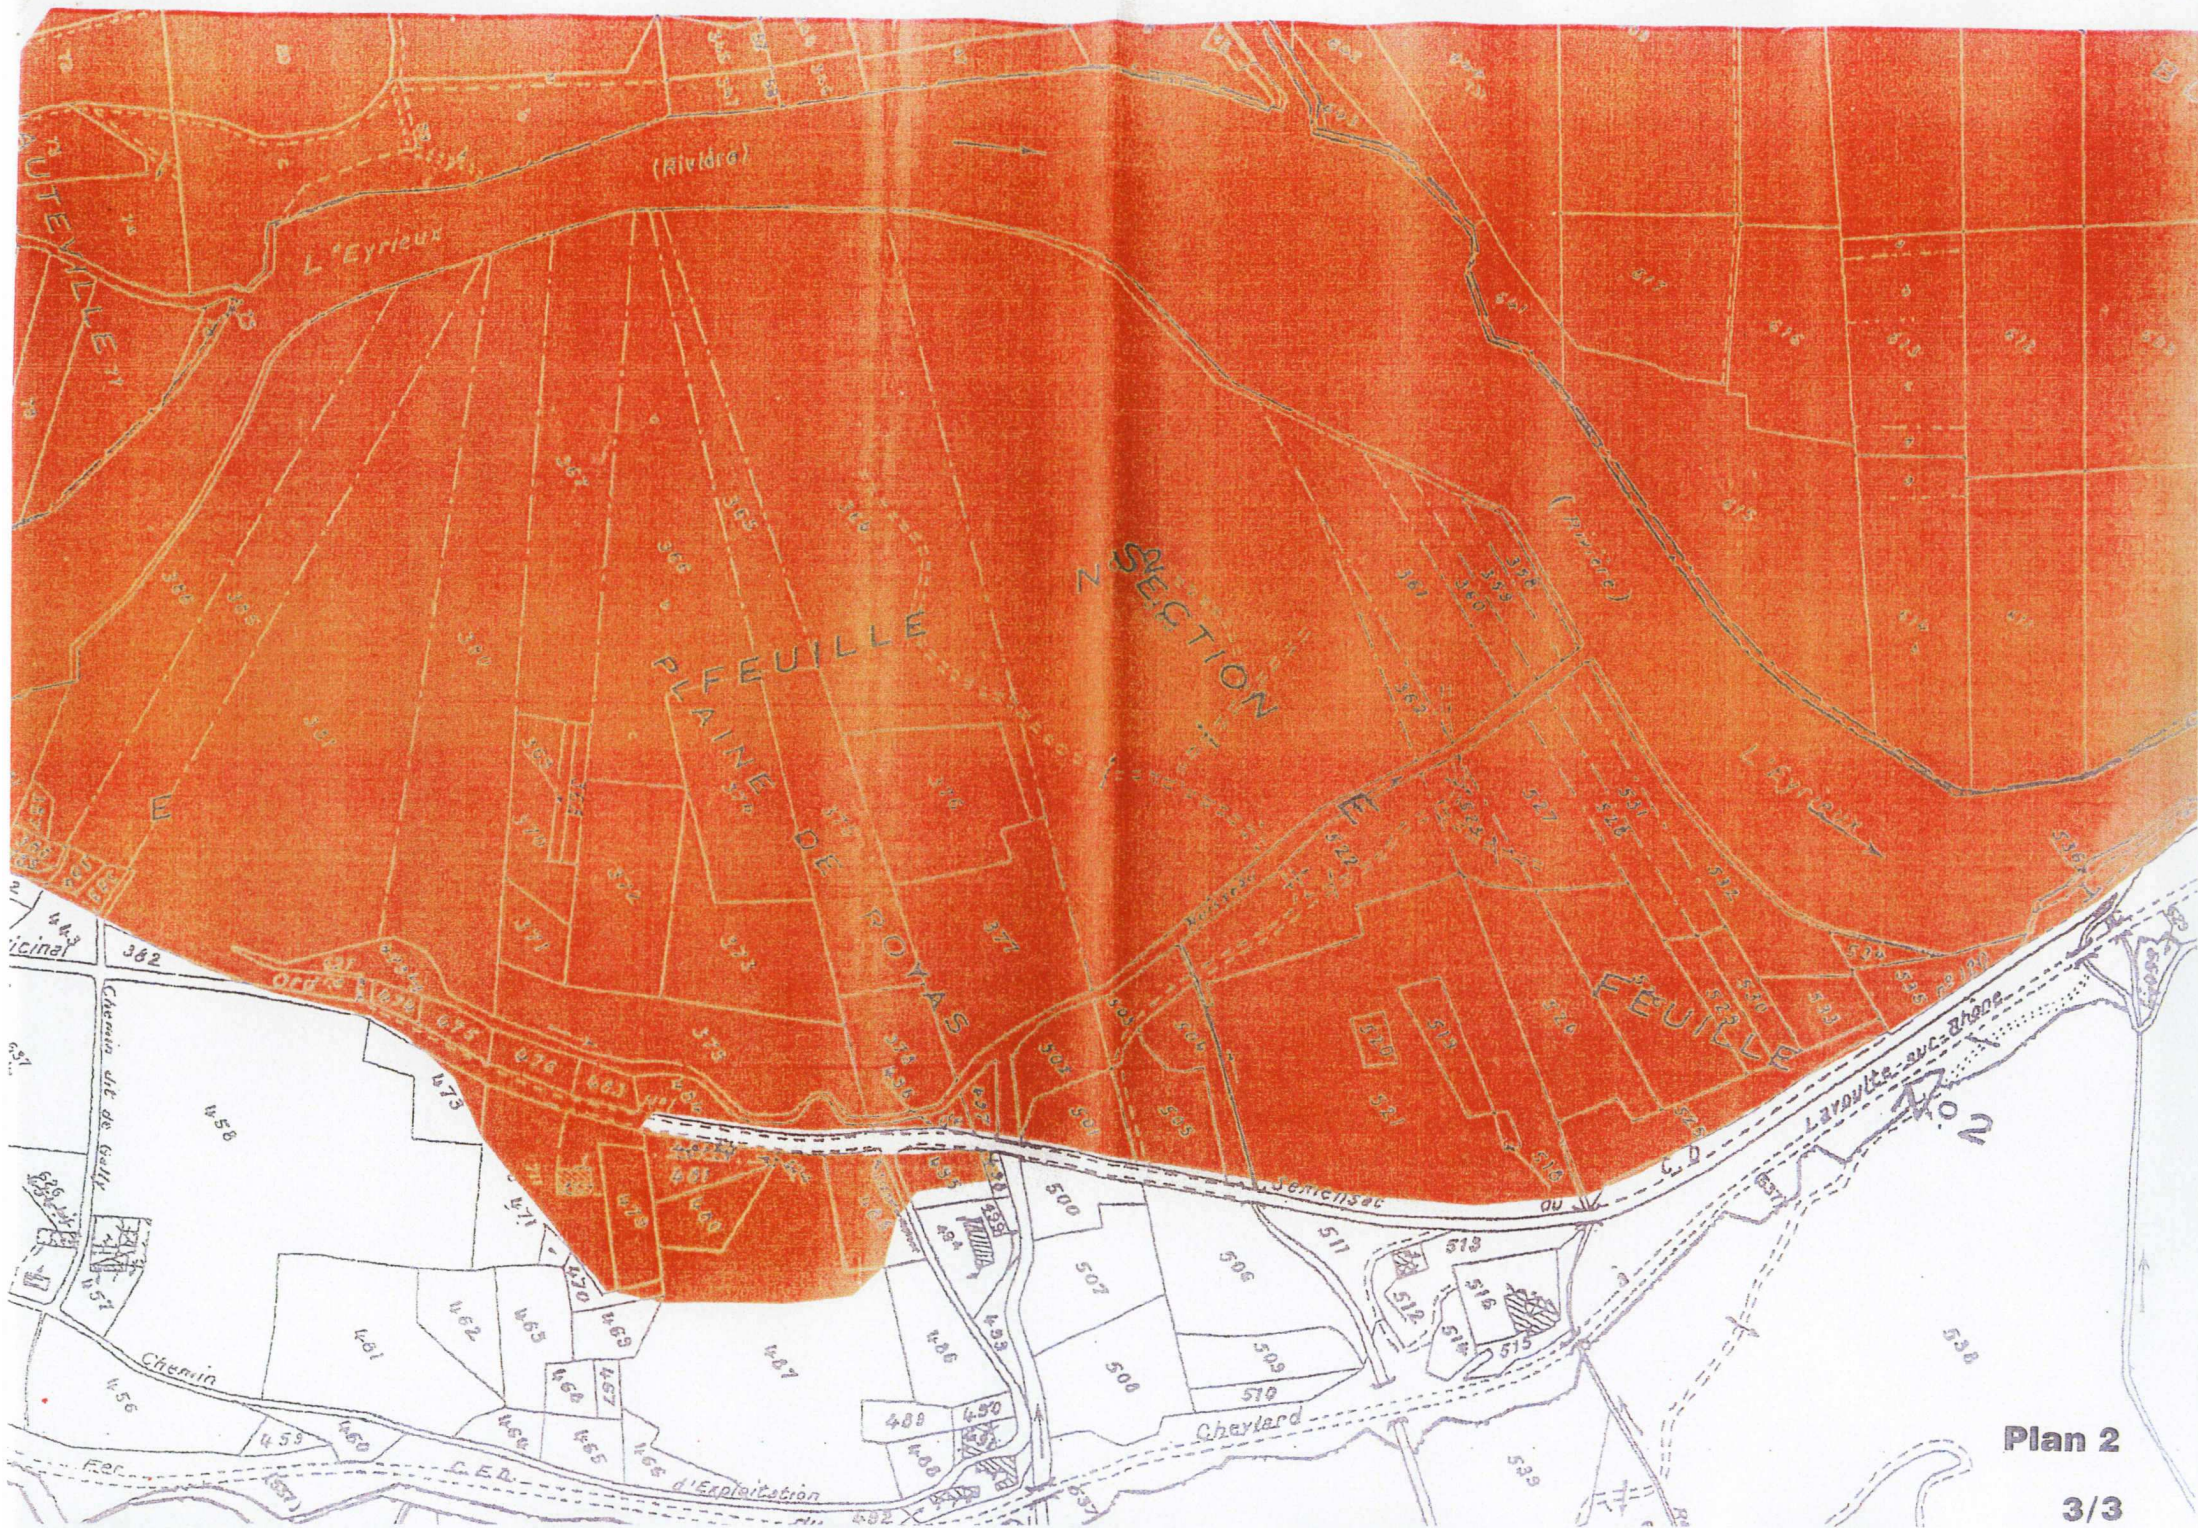

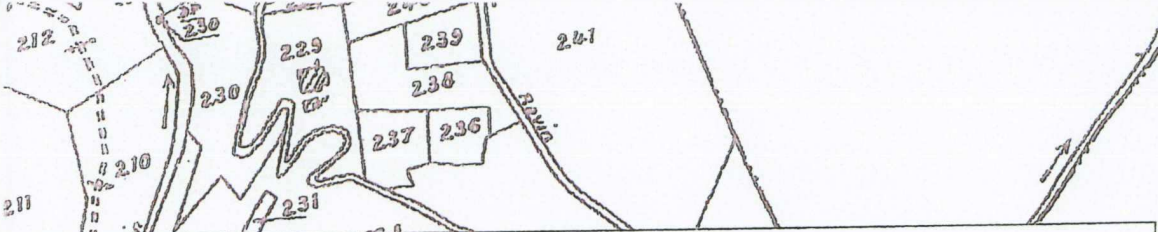

PLAN DE LOCALISATION



LEGENDE DU ZONAGE DU PLAN DE PREVENTION DES RISQUES

- ZONE 1
- ZONE 2
- ZONE 3



+ LIMITE COMMUNALE

DIRECTION DEPARTEMENTALE
DE L'ARDECHE

PLAN DE PREVENTION
DES RISQUES

PLAN DE ZONAGE DU PPR
COMMUNE DE ST-LAURENT-DU-PAPE

	ECHELLE	RAPPORT 0810211	Plan 3
	1/2500	DATE : Septembre 2002	
Projeteur	Ingénieur d'affaire BBU NRN		Vérifié : NRN

