





LEGENDE DU ZONAGE DU PLAN DE PREVENTION DES RISQUES

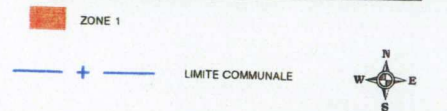

DIRECTION DEPARTEMENTALE DE L'ARDECHE		PLAN DE PREVENTION DES RISQUES	
PLAN DE ZONAGE DU PPR COMMUNE DE ST-SAUVEUR- DE-MONTAGUT			
ECHELLE 1/5000 SOGREAH		RAPPORT 0810211 DATE: Septembre 2002 Ingénieur d'Etat	
Projet		Plan 1	

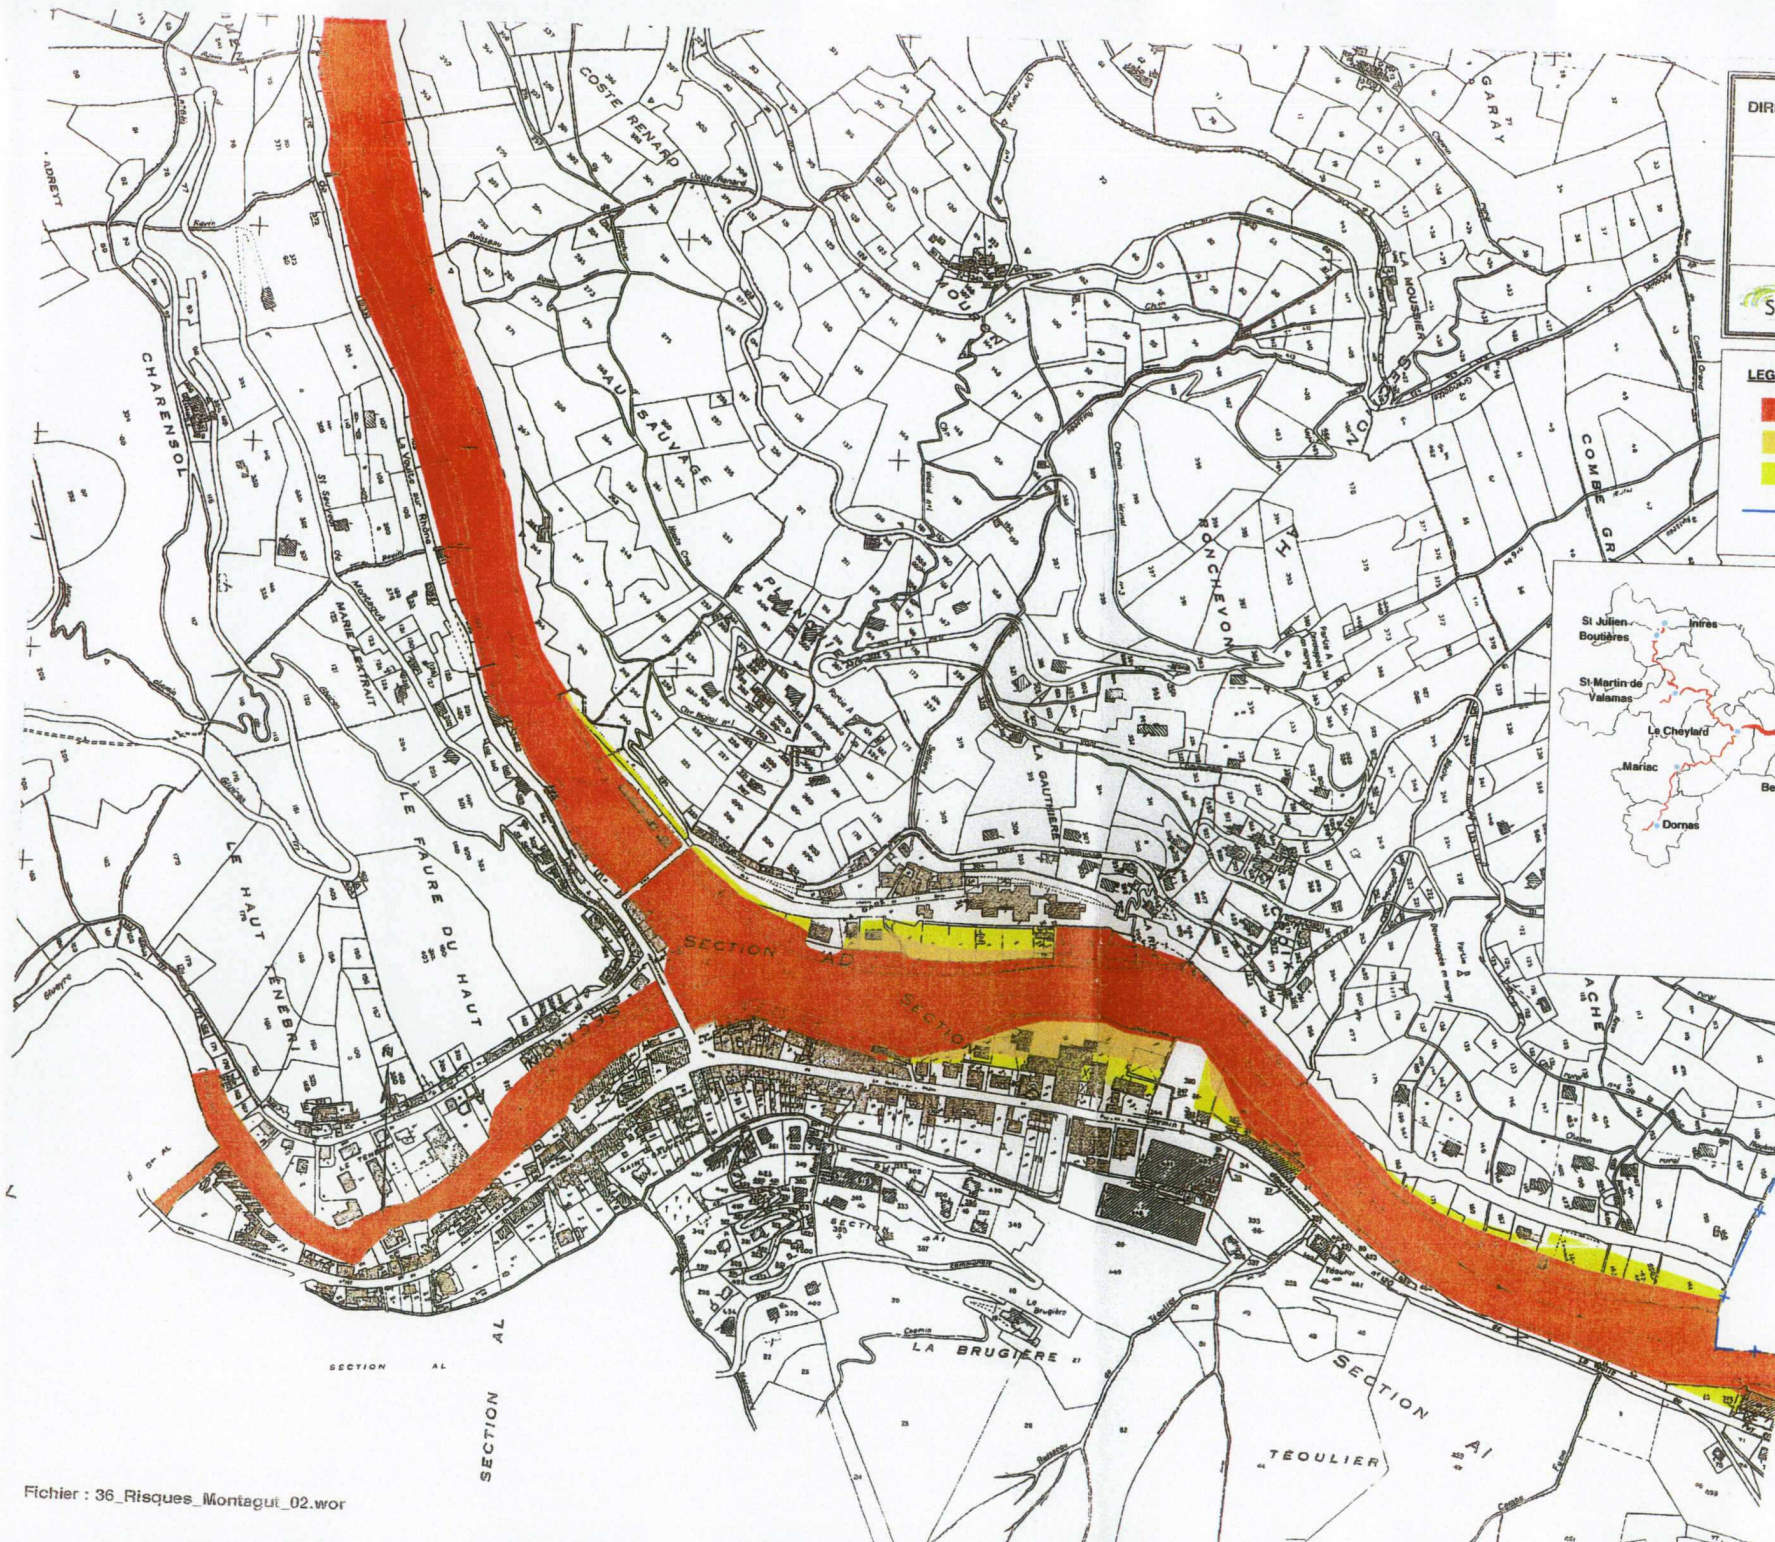

DIRECTION DEPARTEMENTALE
DE L'ARDECHE

PLAN DE PREVENTION
DES RISQUES

PLAN DE ZONAGE DU PPR
COMMUNE DE ST-SAUVEUR-
DE-MONTAGUT

SOGREAH

ECHELLE
1/5000

RAPPORT 0810211
DATE Janvier 2003

Plan 2

Propriétaire

Ingenieur d'étude
SOGREAH

Vérifié NPN

LEGENDE DU ZONAGE DU PLAN DE PREVENTION DES RISQUES

ZONE 1

ZONE 2

ZONE 3

+

 LIMITE COMMUNALE



