




LEGENDE DU ZONAGE DU PLAN DE PREVENTION DES RISQUES

ZONE 1

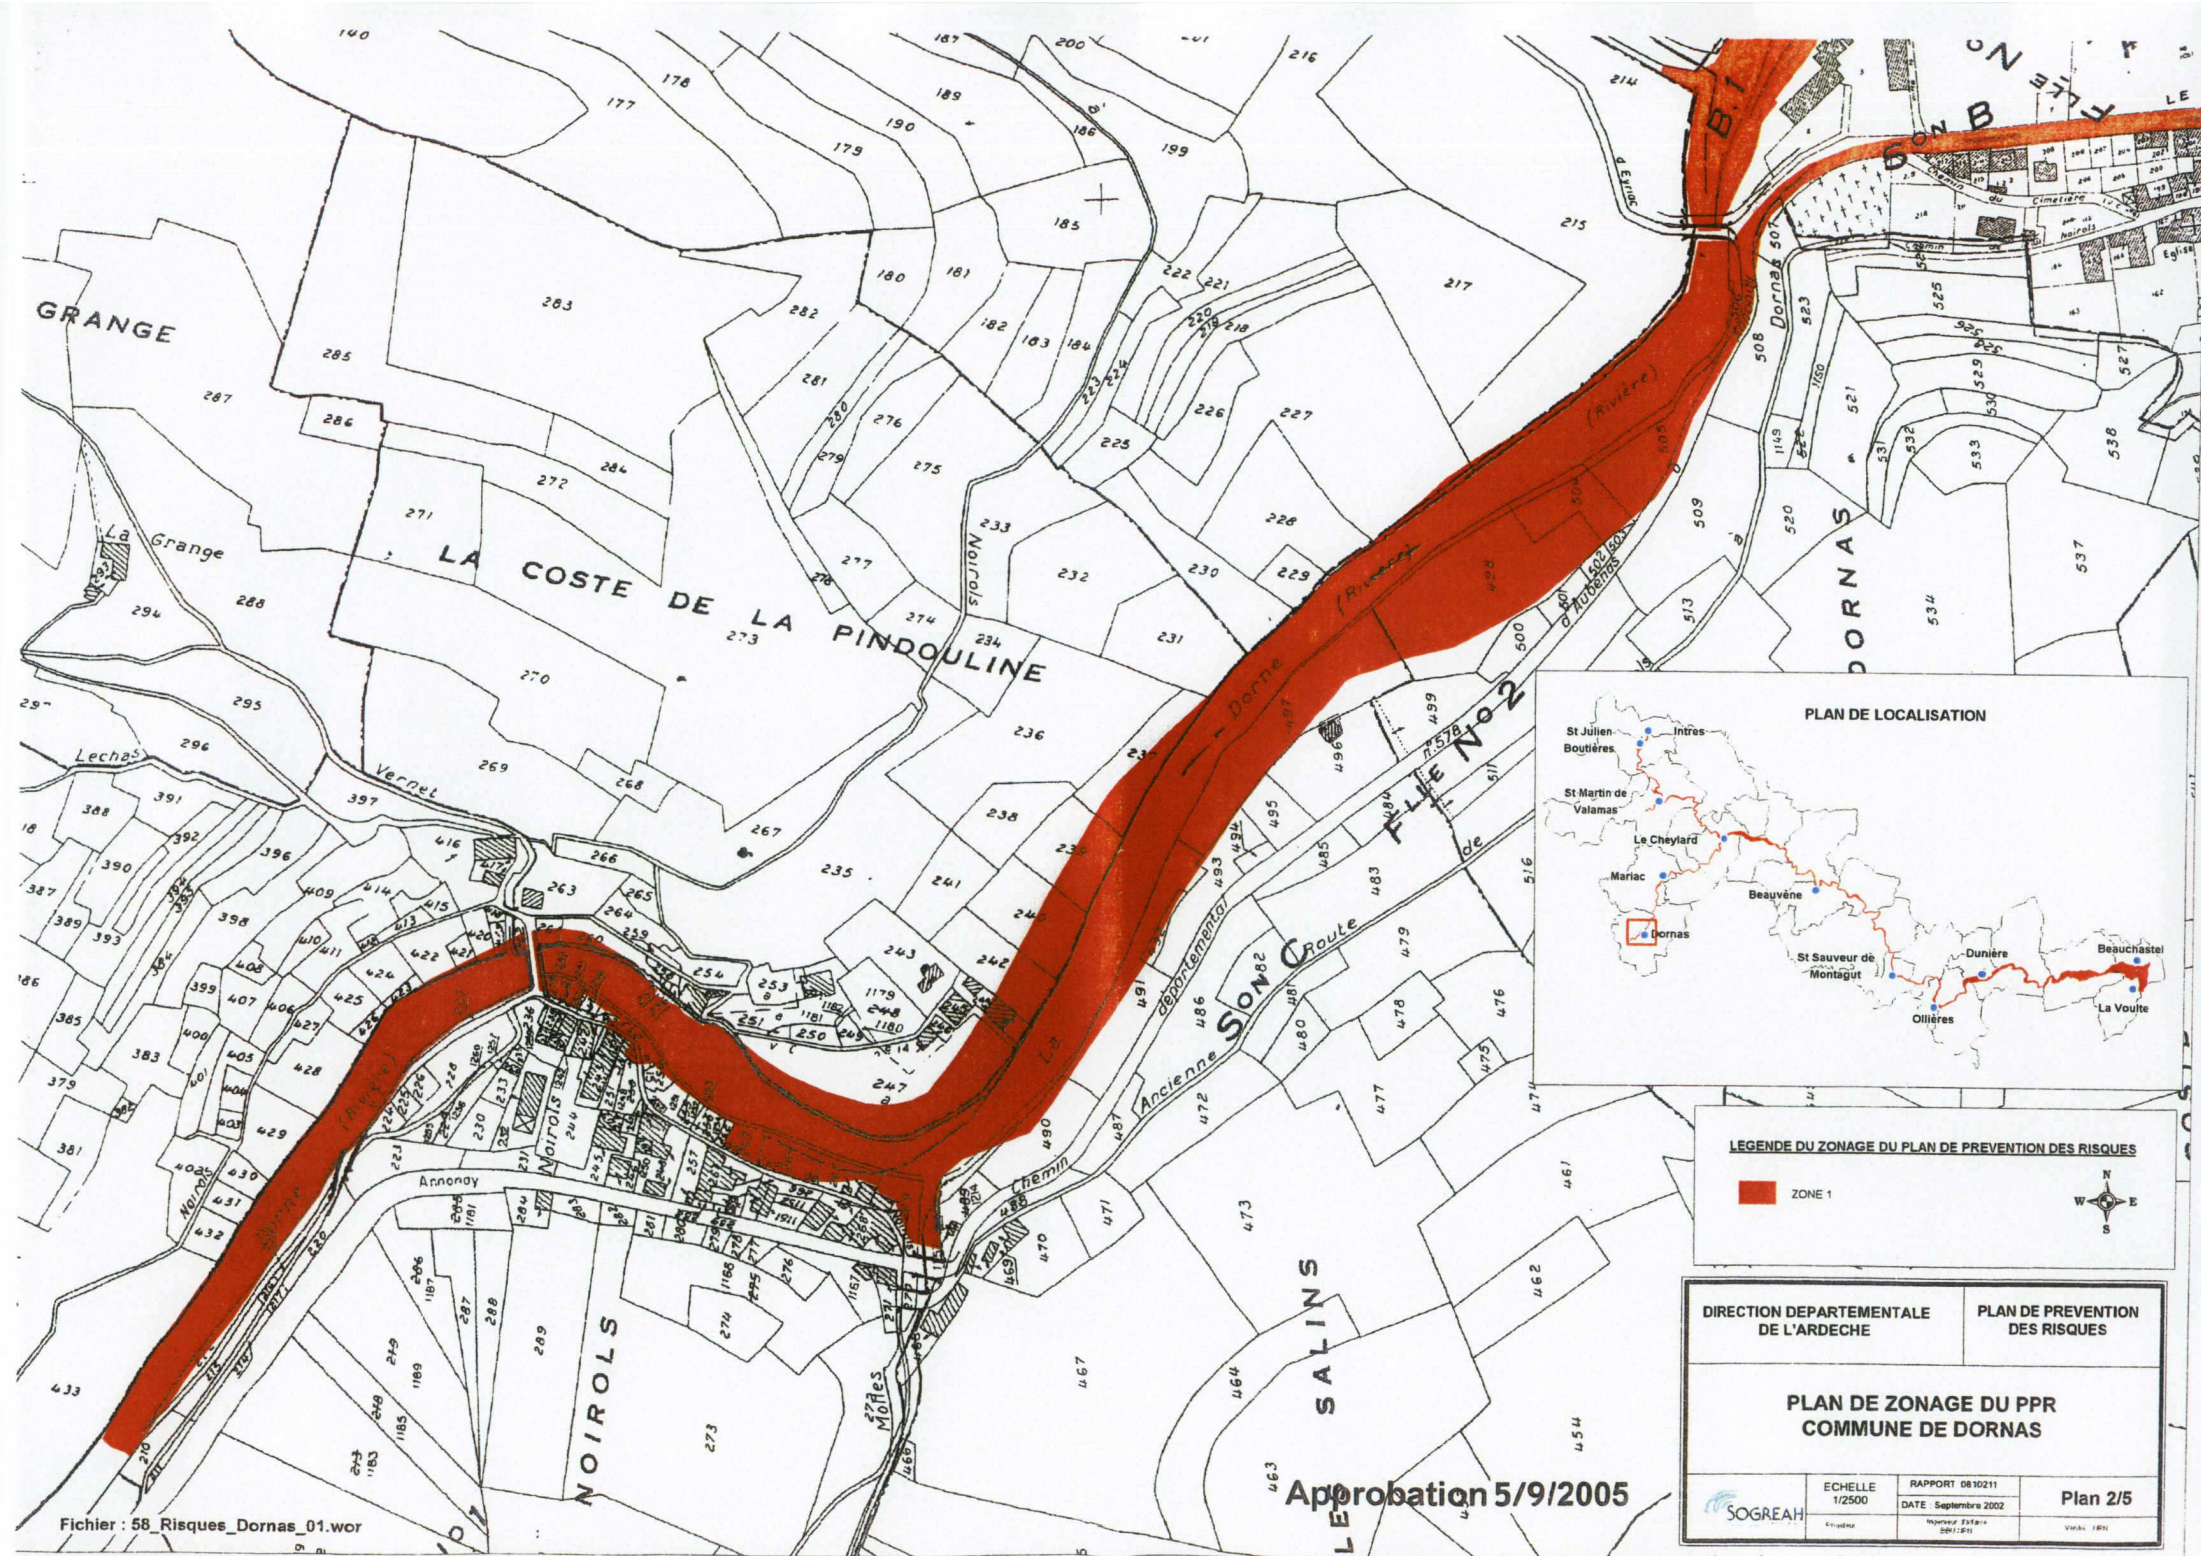

DIRECTION DEPARTEMENTALE DE L'ARDECHE

PLAN DE PREVENTION DES RISQUES

PLAN DE ZONAGE DU PPR COMMUNE DE DORNAS



Approbation 5/9/2005

SOGREAH

ECHELLE 1/2500

RAPPORT 0810211
DATE Septembre 2002

Plan 2/5

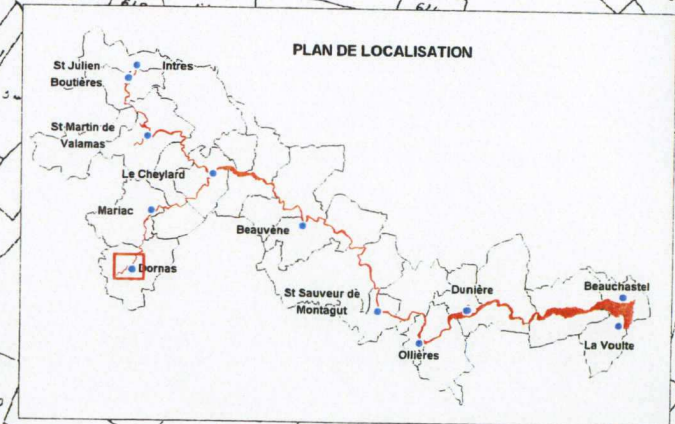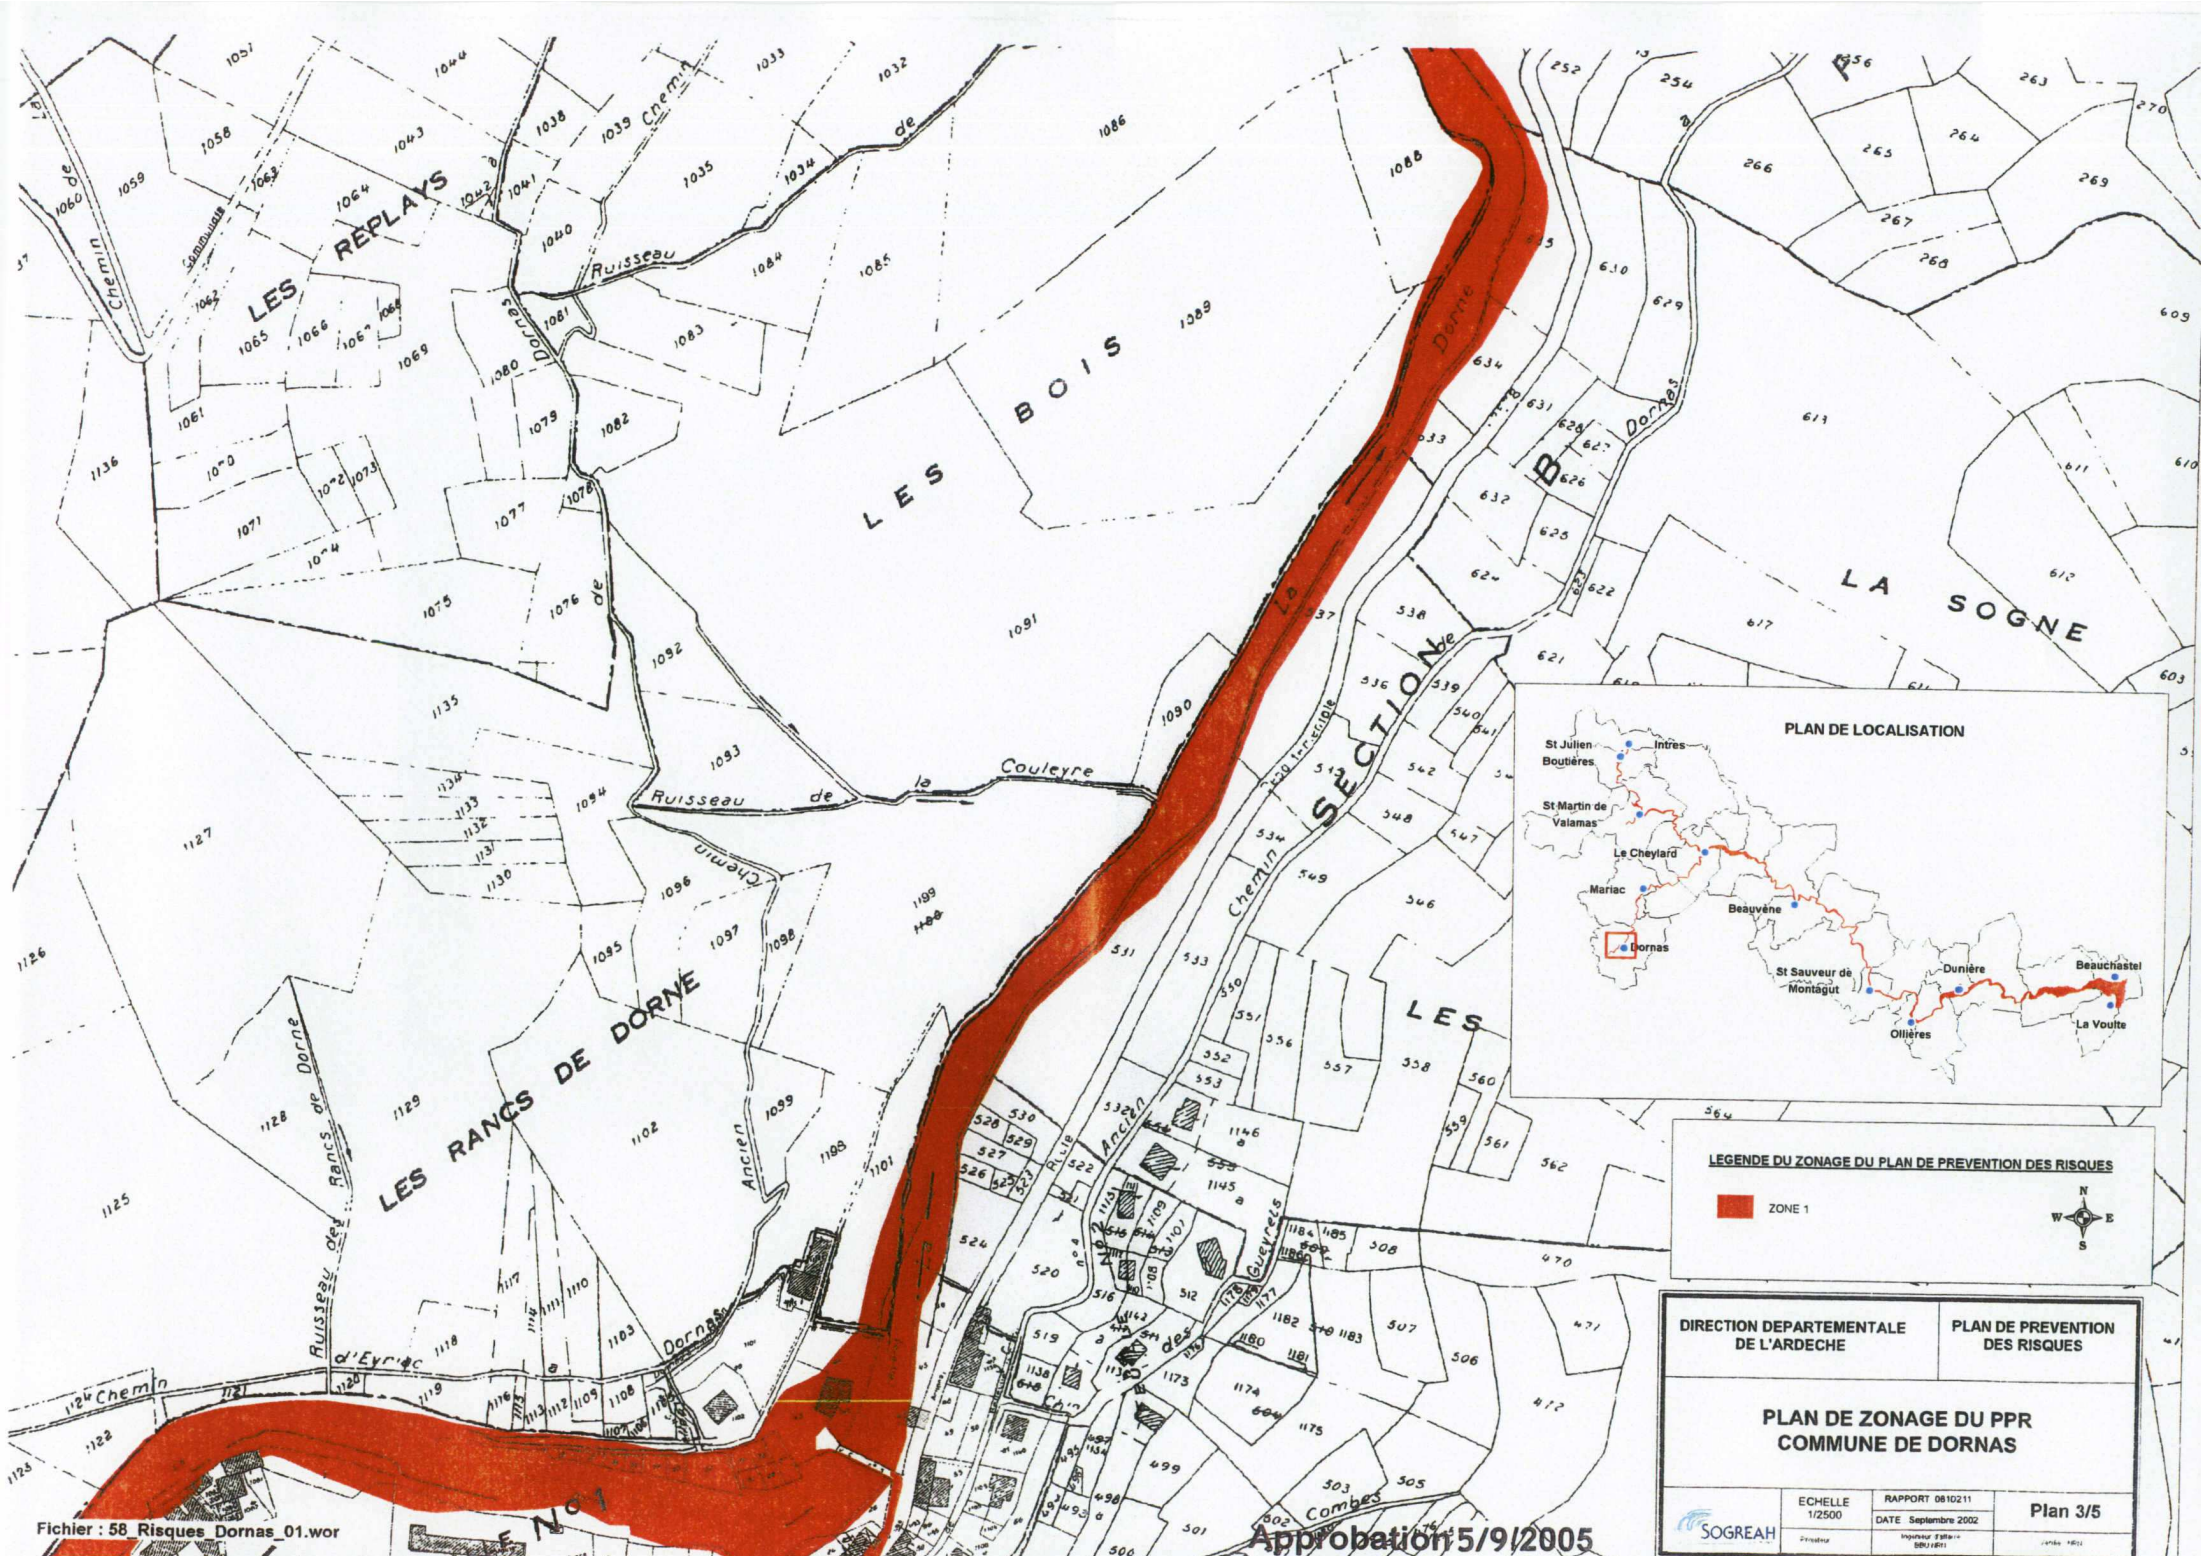

LEGENDE DU ZONAGE DU PLAN DE PREVENTION DES RISQUES

ZONE 1

N
W E
S

DIRECTION DEPARTEMENTALE DE L'ARDECHE		PLAN DE PREVENTION DES RISQUES	
PLAN DE ZONAGE DU PPR COMMUNE DE DORNAS			
Echelle 1/2500		Rapport 0810211	
Date Septembre 2002		Plan 3/5	
SOGREAH		Projeteur	

