


PPRi de la Semoy approuvé le 20 avril 2005

Commune de Tournavaux

Extrait du zonage réglementaire sur fond topographique



0 100m 200m

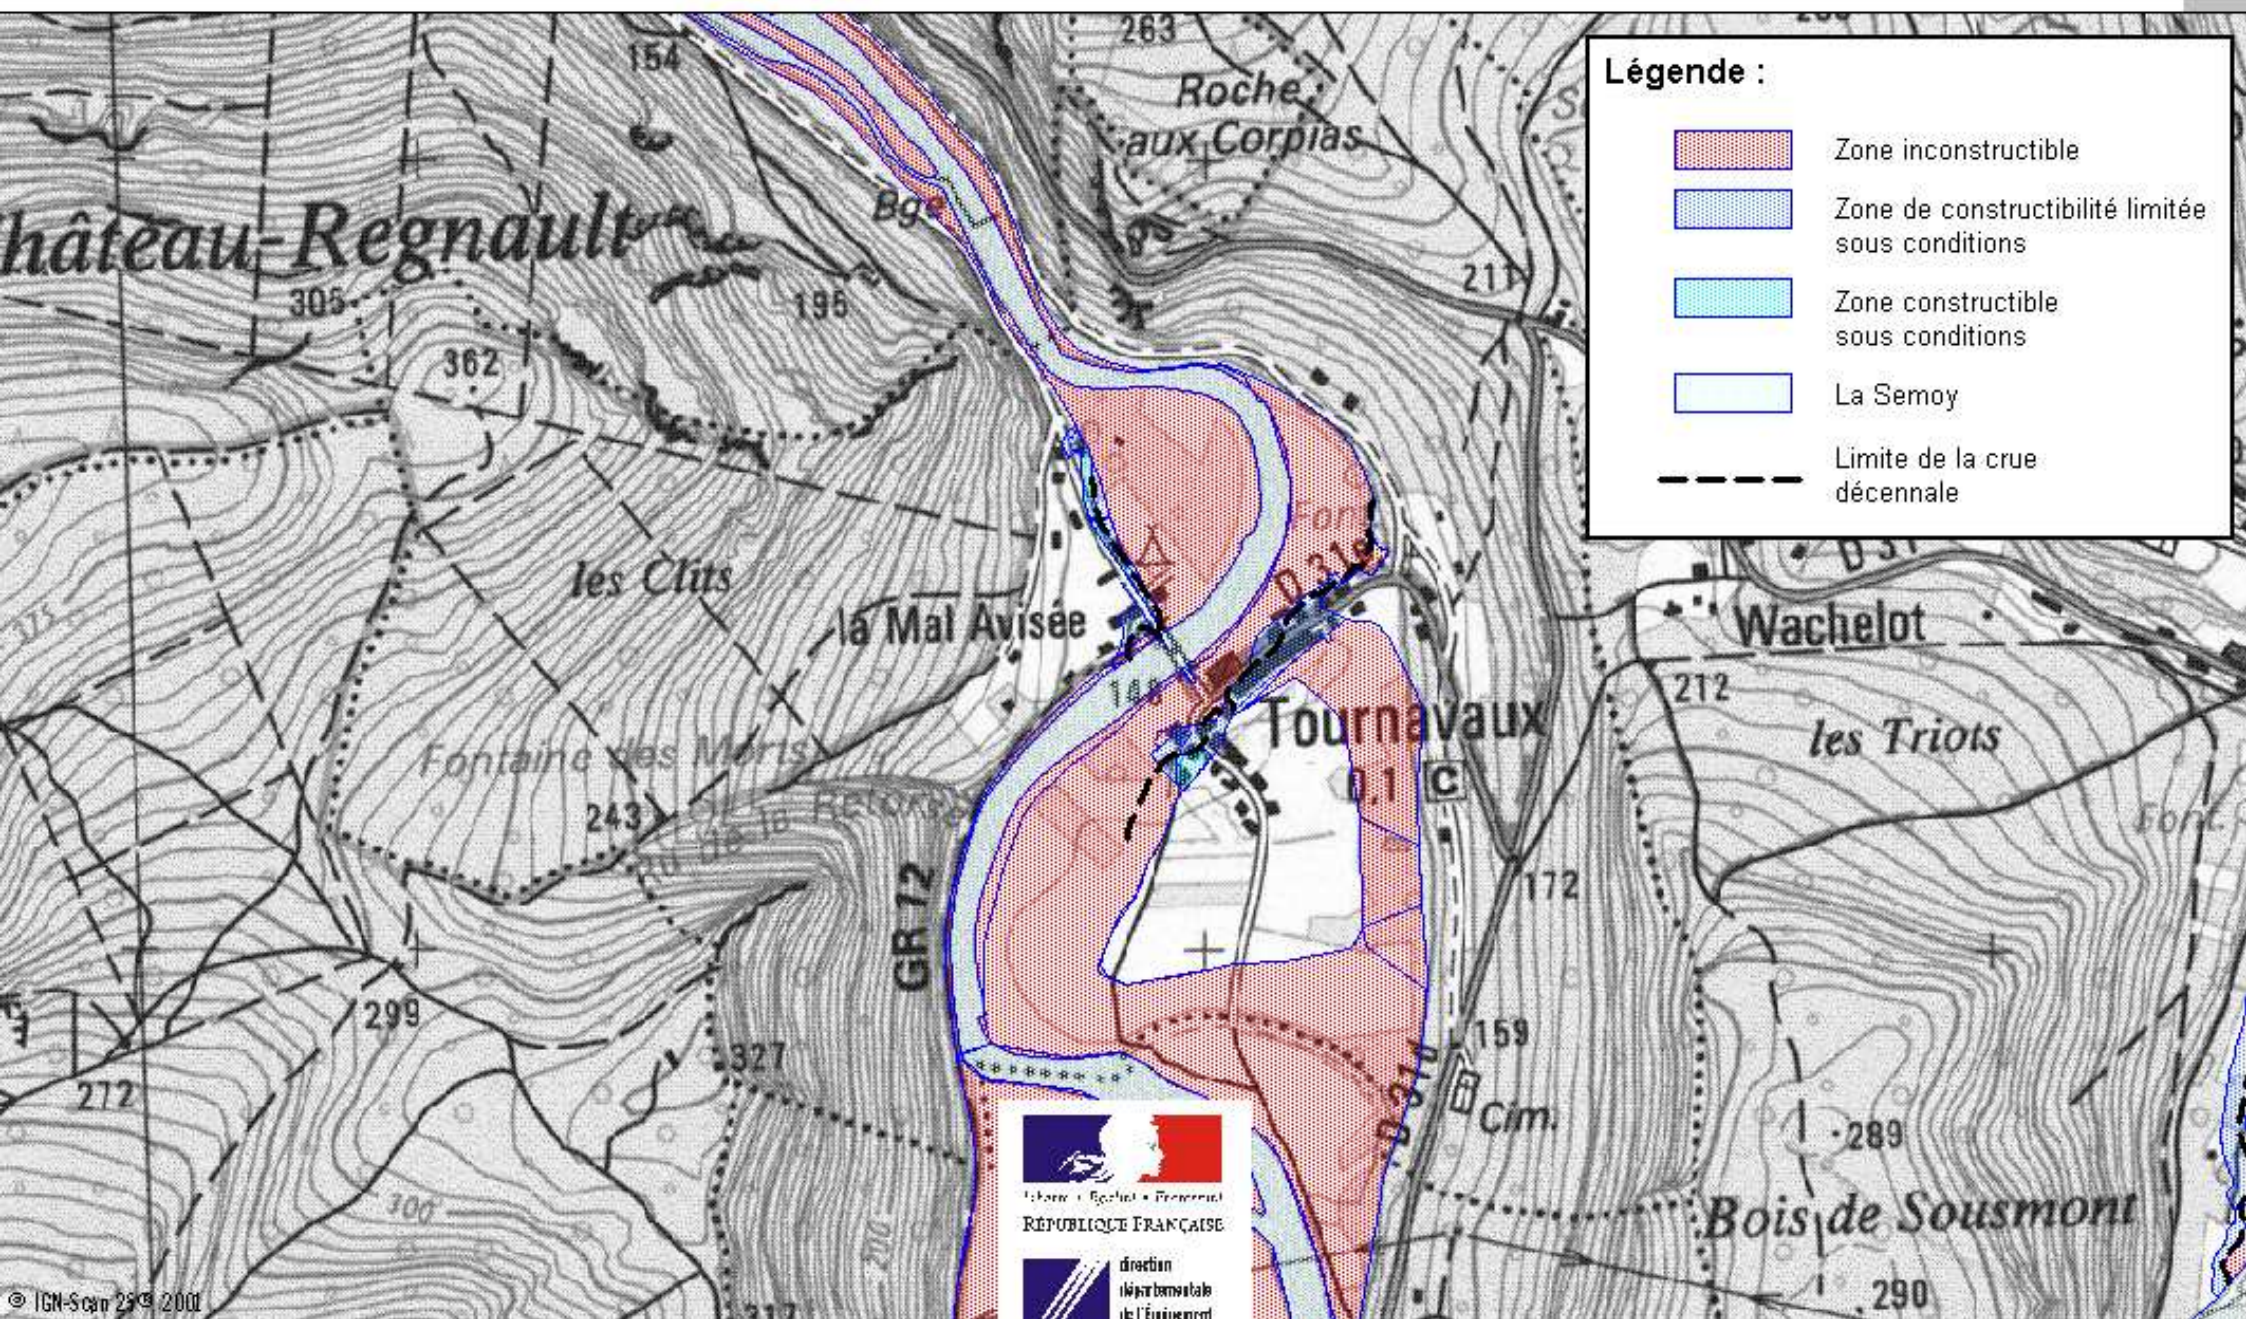

RÉPUBLIQUE FRANÇAISE

direction
départementale
de l'Équipement