

Plan de Prévention des Risques d'inondation

Commune d'Homs




Cartographie du zonage réglementaire

APPROUVE LE : 11 avril 2013
Arrêté préfectoral n° 2013077-0009

D.D.T.M. 11
Service de Prévention
des Risques
et Sécurité Routière

Février 2012

ECHELLE: 1:2 500
0 500 1000
Mètres

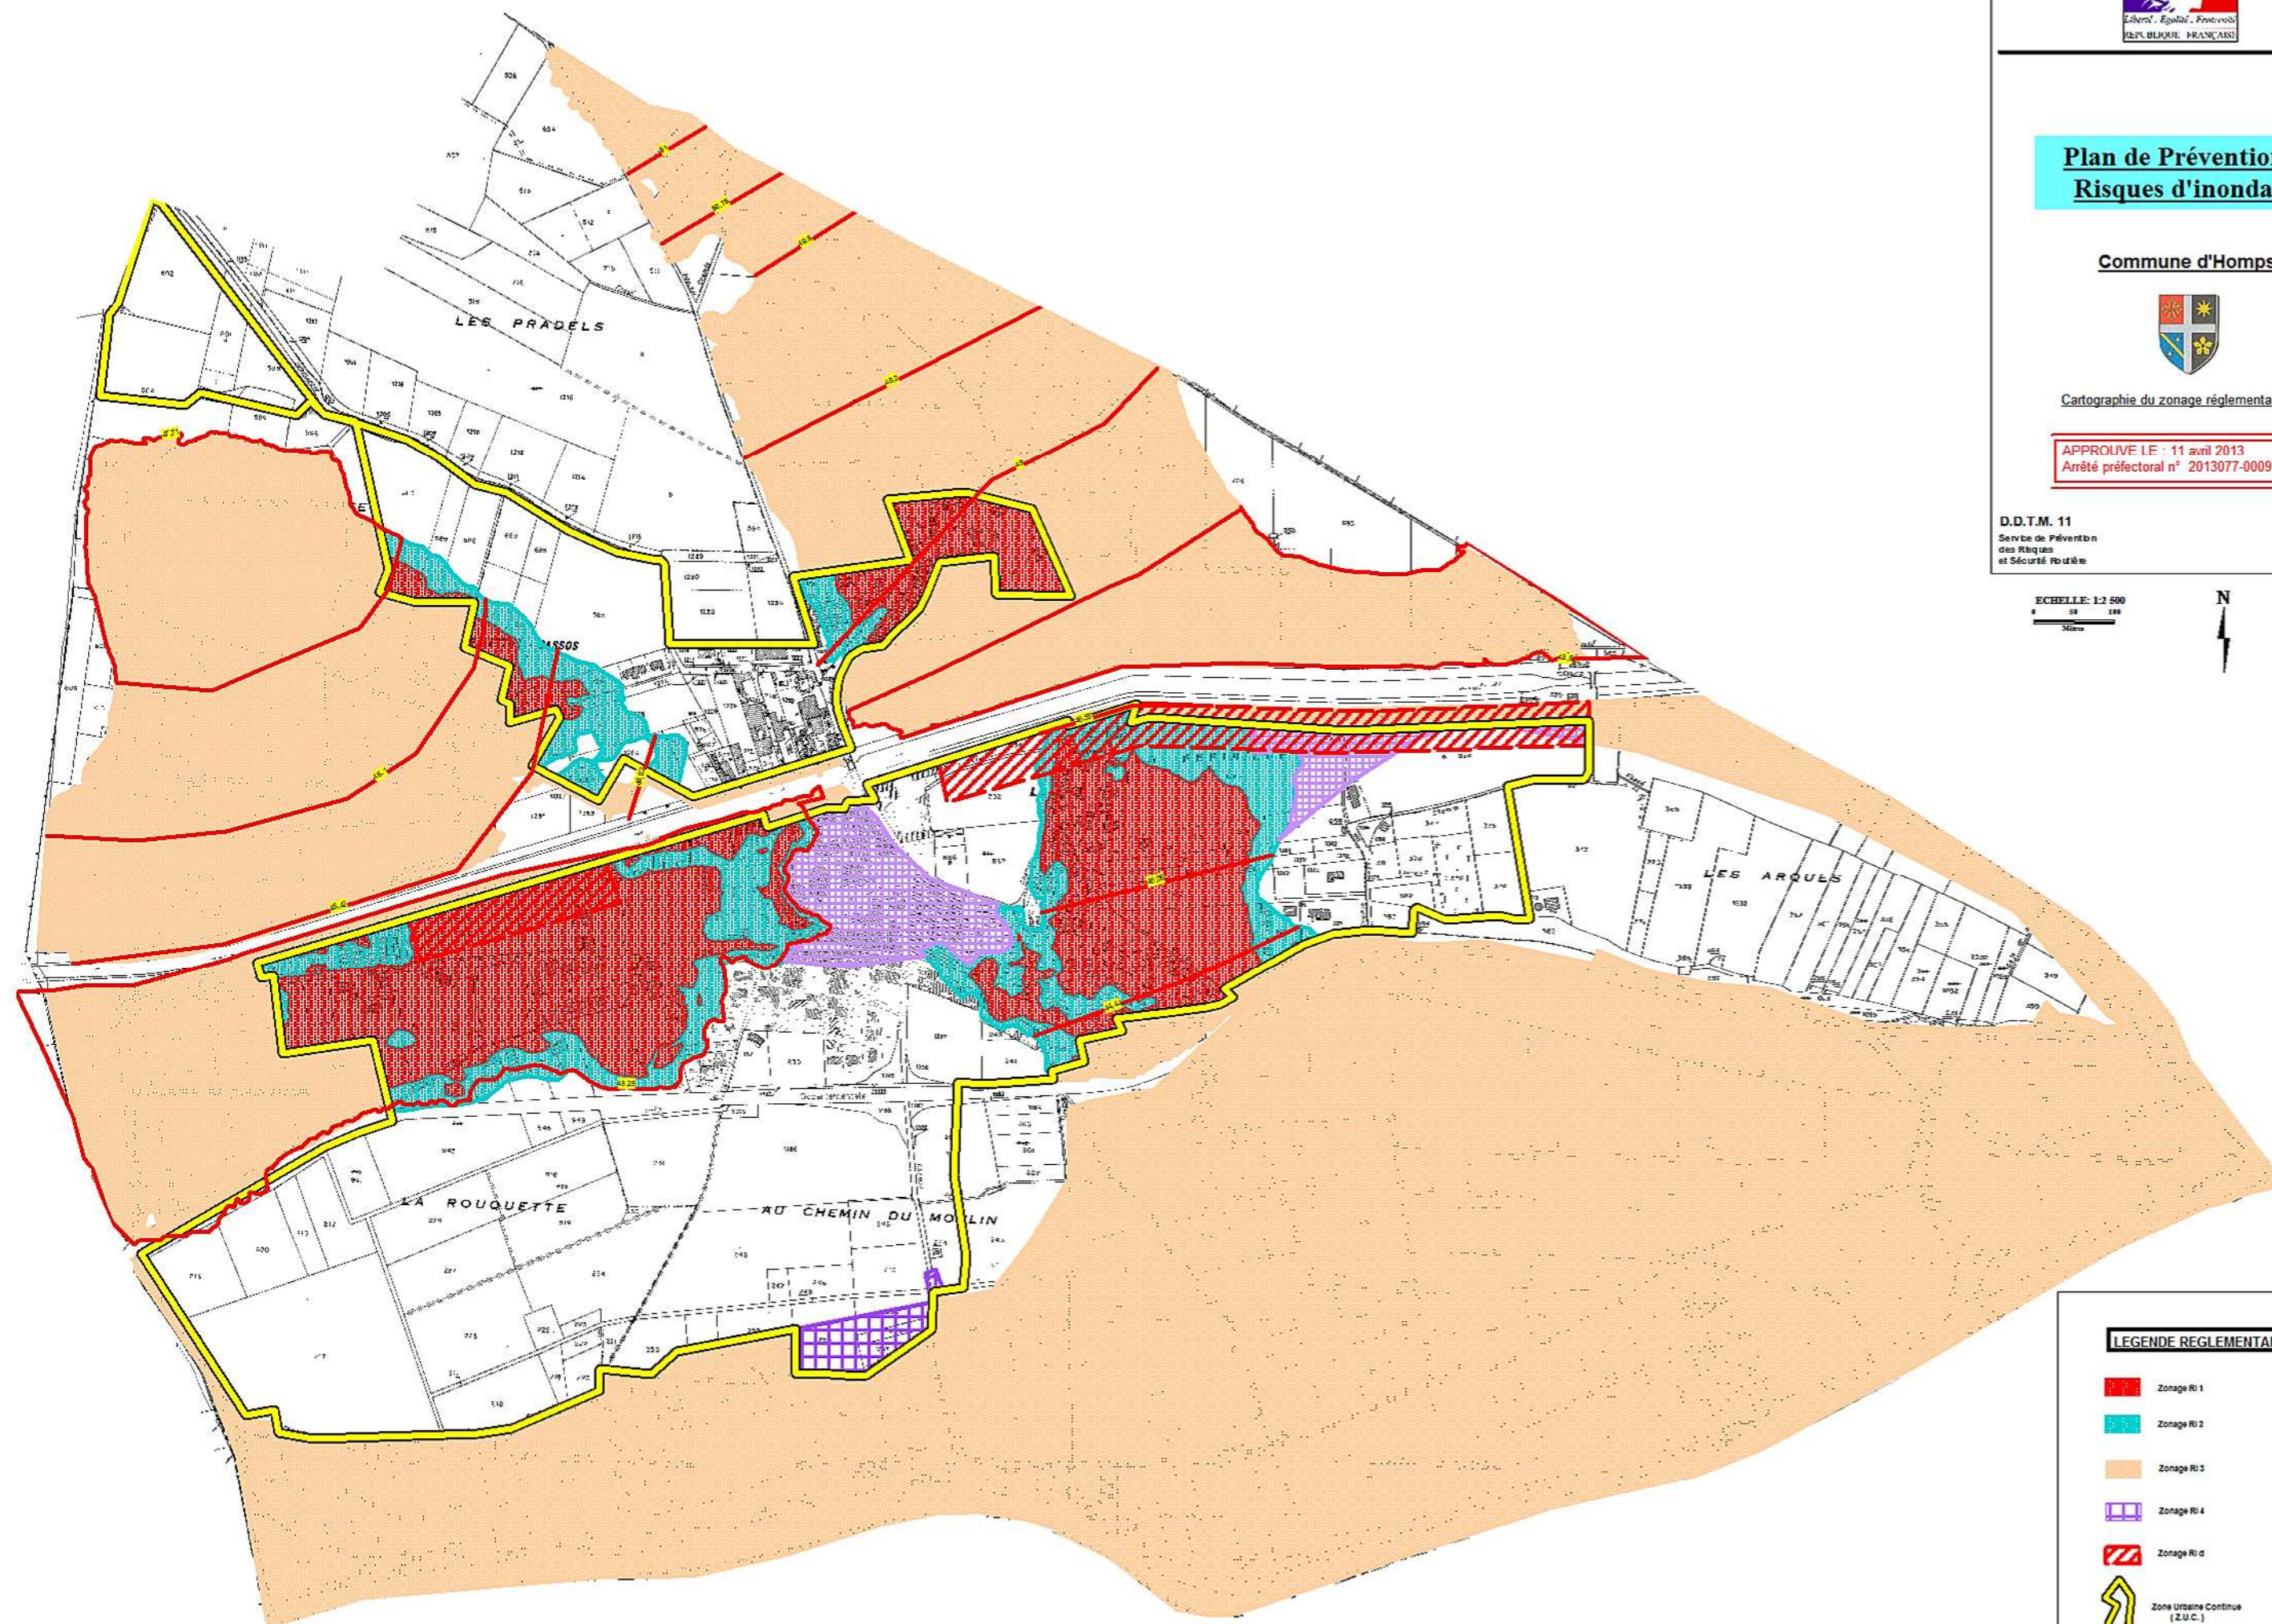

LEGENDE REGLEMENTAIRE

Zonage RI 1

Zonage RI 2

Zonage RI 3

Zonage RI 4

Zonage RI d

Zone Urbaine Continue
(Z.U.C.)

Niveau de référence en mNGF