



Mandataire :
DIRECTION DEPARTEMENTALE DES
TERRITOIRES UNITE PREVENTION DES
RISQUES
9 rue de Bruxelles
Bourran - BP 3370
12 033 RODEZ - Cedex 9


Opération :
DEPARTEMENT DE L'AVEYRON
COMMUNES DE COUSSERGUES, PALMAS, LAISSAC,
BERTHOLENE, MONTROZIER, LA LOUBIERE, AGEN D'AVEYRON
**REPRISE DU PLAN DE PREVENTION DU RISQUE
INONDATION DE L'AVEYRON AMONT**

mai 2017

PLAN DE SITUATION GENERALE ASSEMBLAGE DES CARTES

Echelle : 1/25 000

Plan dressé par la SCP GRAVELLIER-FOURCADIER-ABADIE
Géomètres Experts et Ingénierie - 12100 MILLAU
D4480 - Etudes de reprise du PPRI Aveyron amont - mai 2017
Planimétrie rattachée au système RGF93 projection Lambert 93

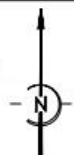

Légende :

- limite communale
- rivière L'Aveyron

06 - LA LOUBIERE bis


**05 - MONTROZIER
zoom bourg de Gages**

**05 - MONTROZIER
zoom bourg de Montrozier**

05 - MONTROZIER

06 - LA LOUBIERE

**06 - LA LOUBIERE
zoom bourg de La Loubière**

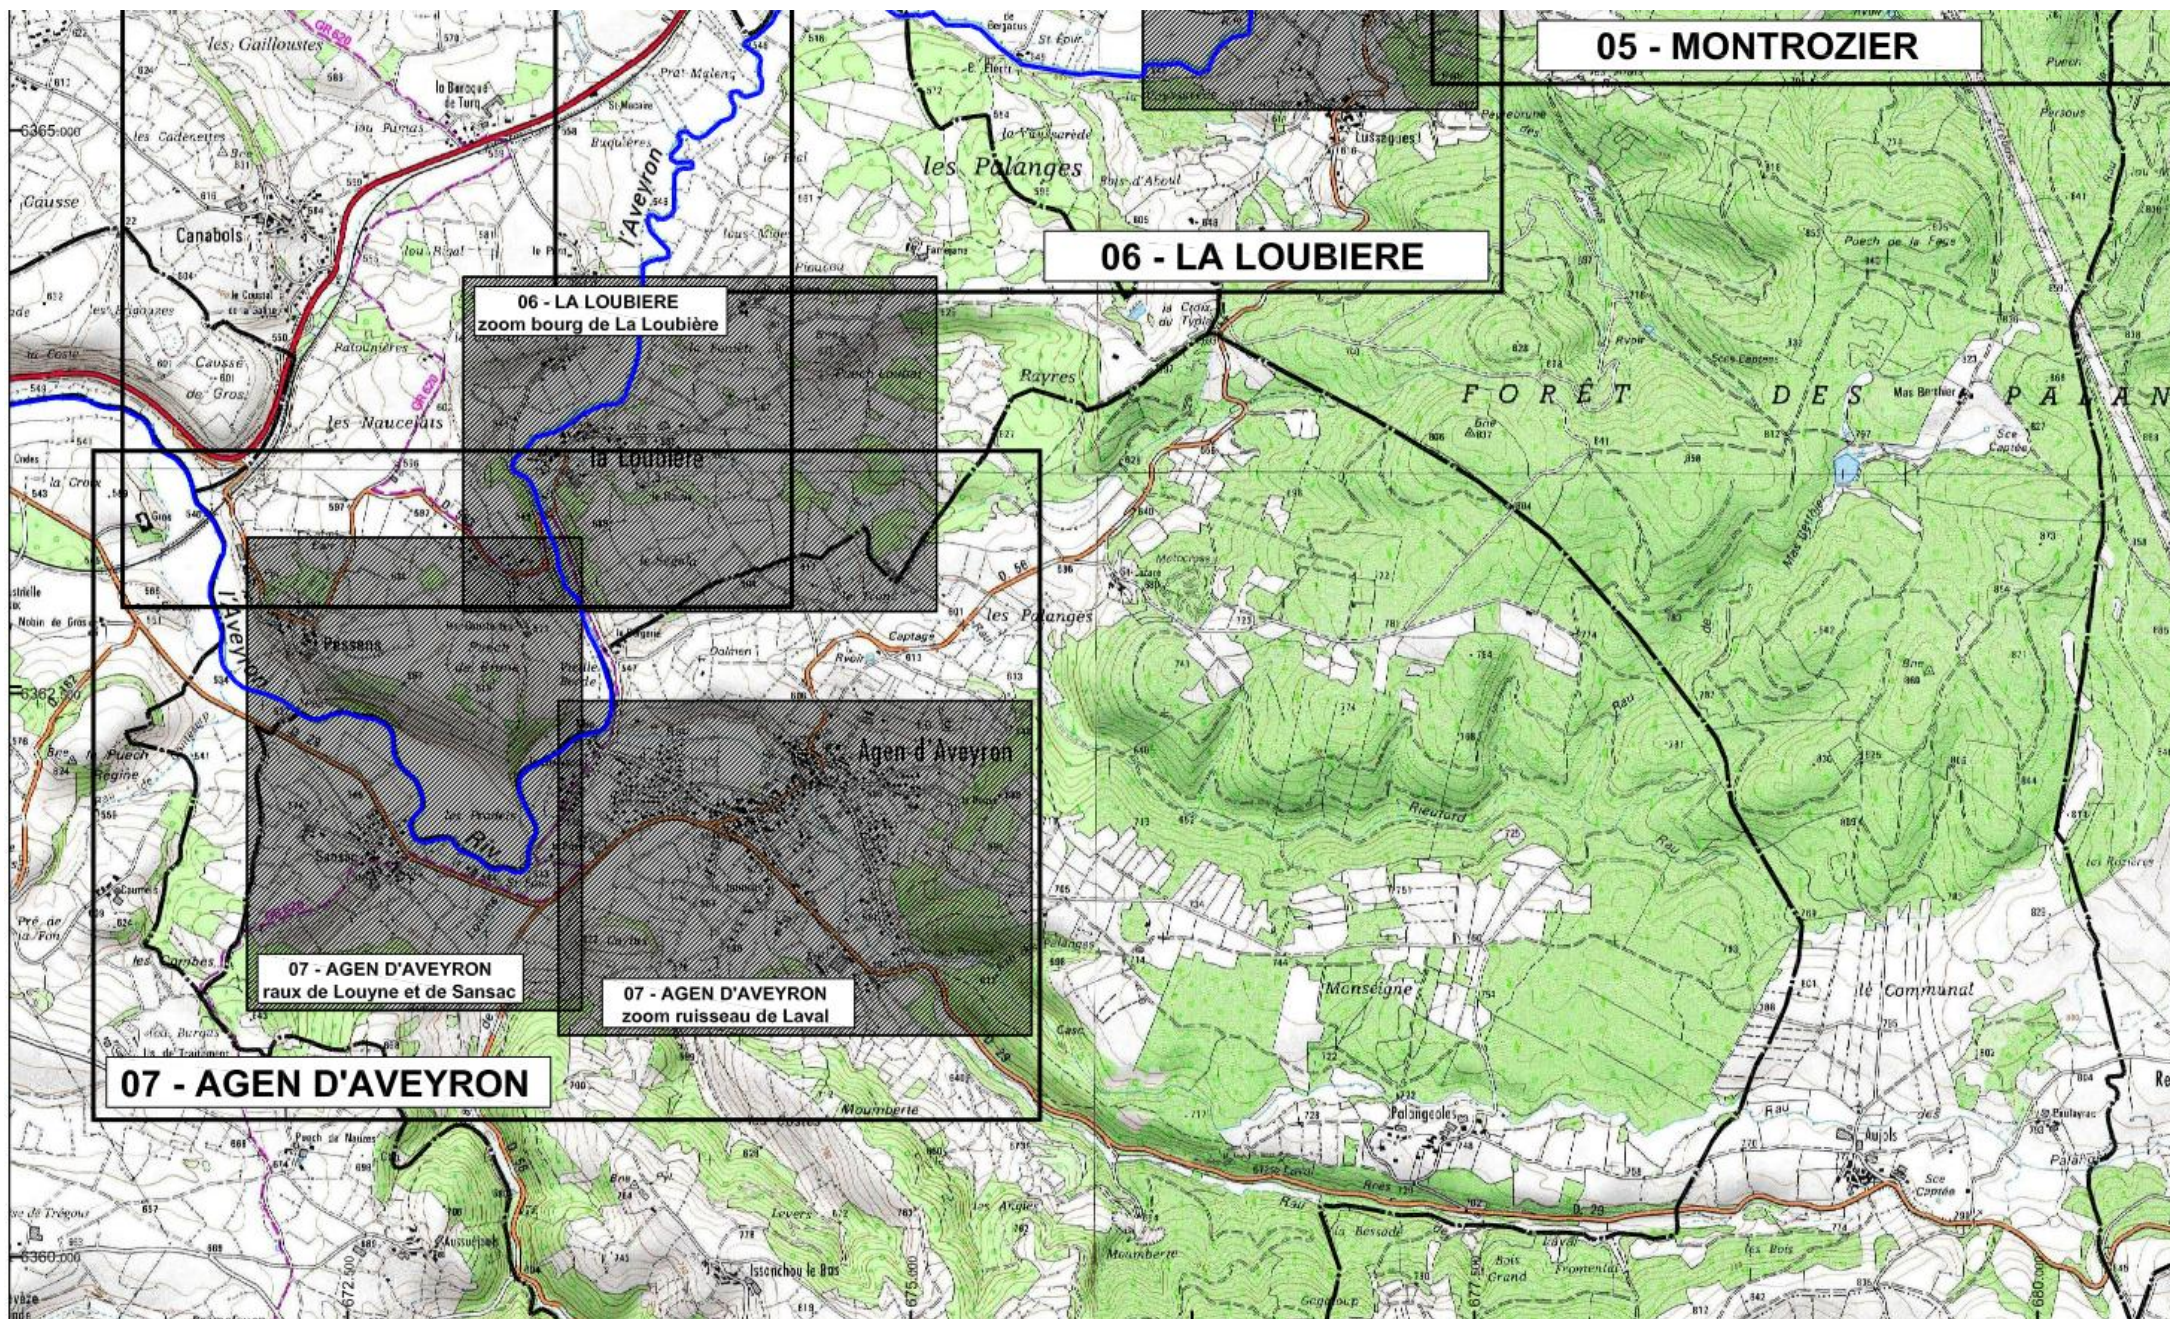

05 - MONTROZIER


06 - LA LOUBIERE

06 - LA LOUBIERE
zoom bourg de La Loubière


07 - AGEN D'AVEYRON
raux de Louyne et de Sansac


07 - AGEN D'AVEYRON
zoom ruisseau de Laval




07 - AGEN D'AVEYRON

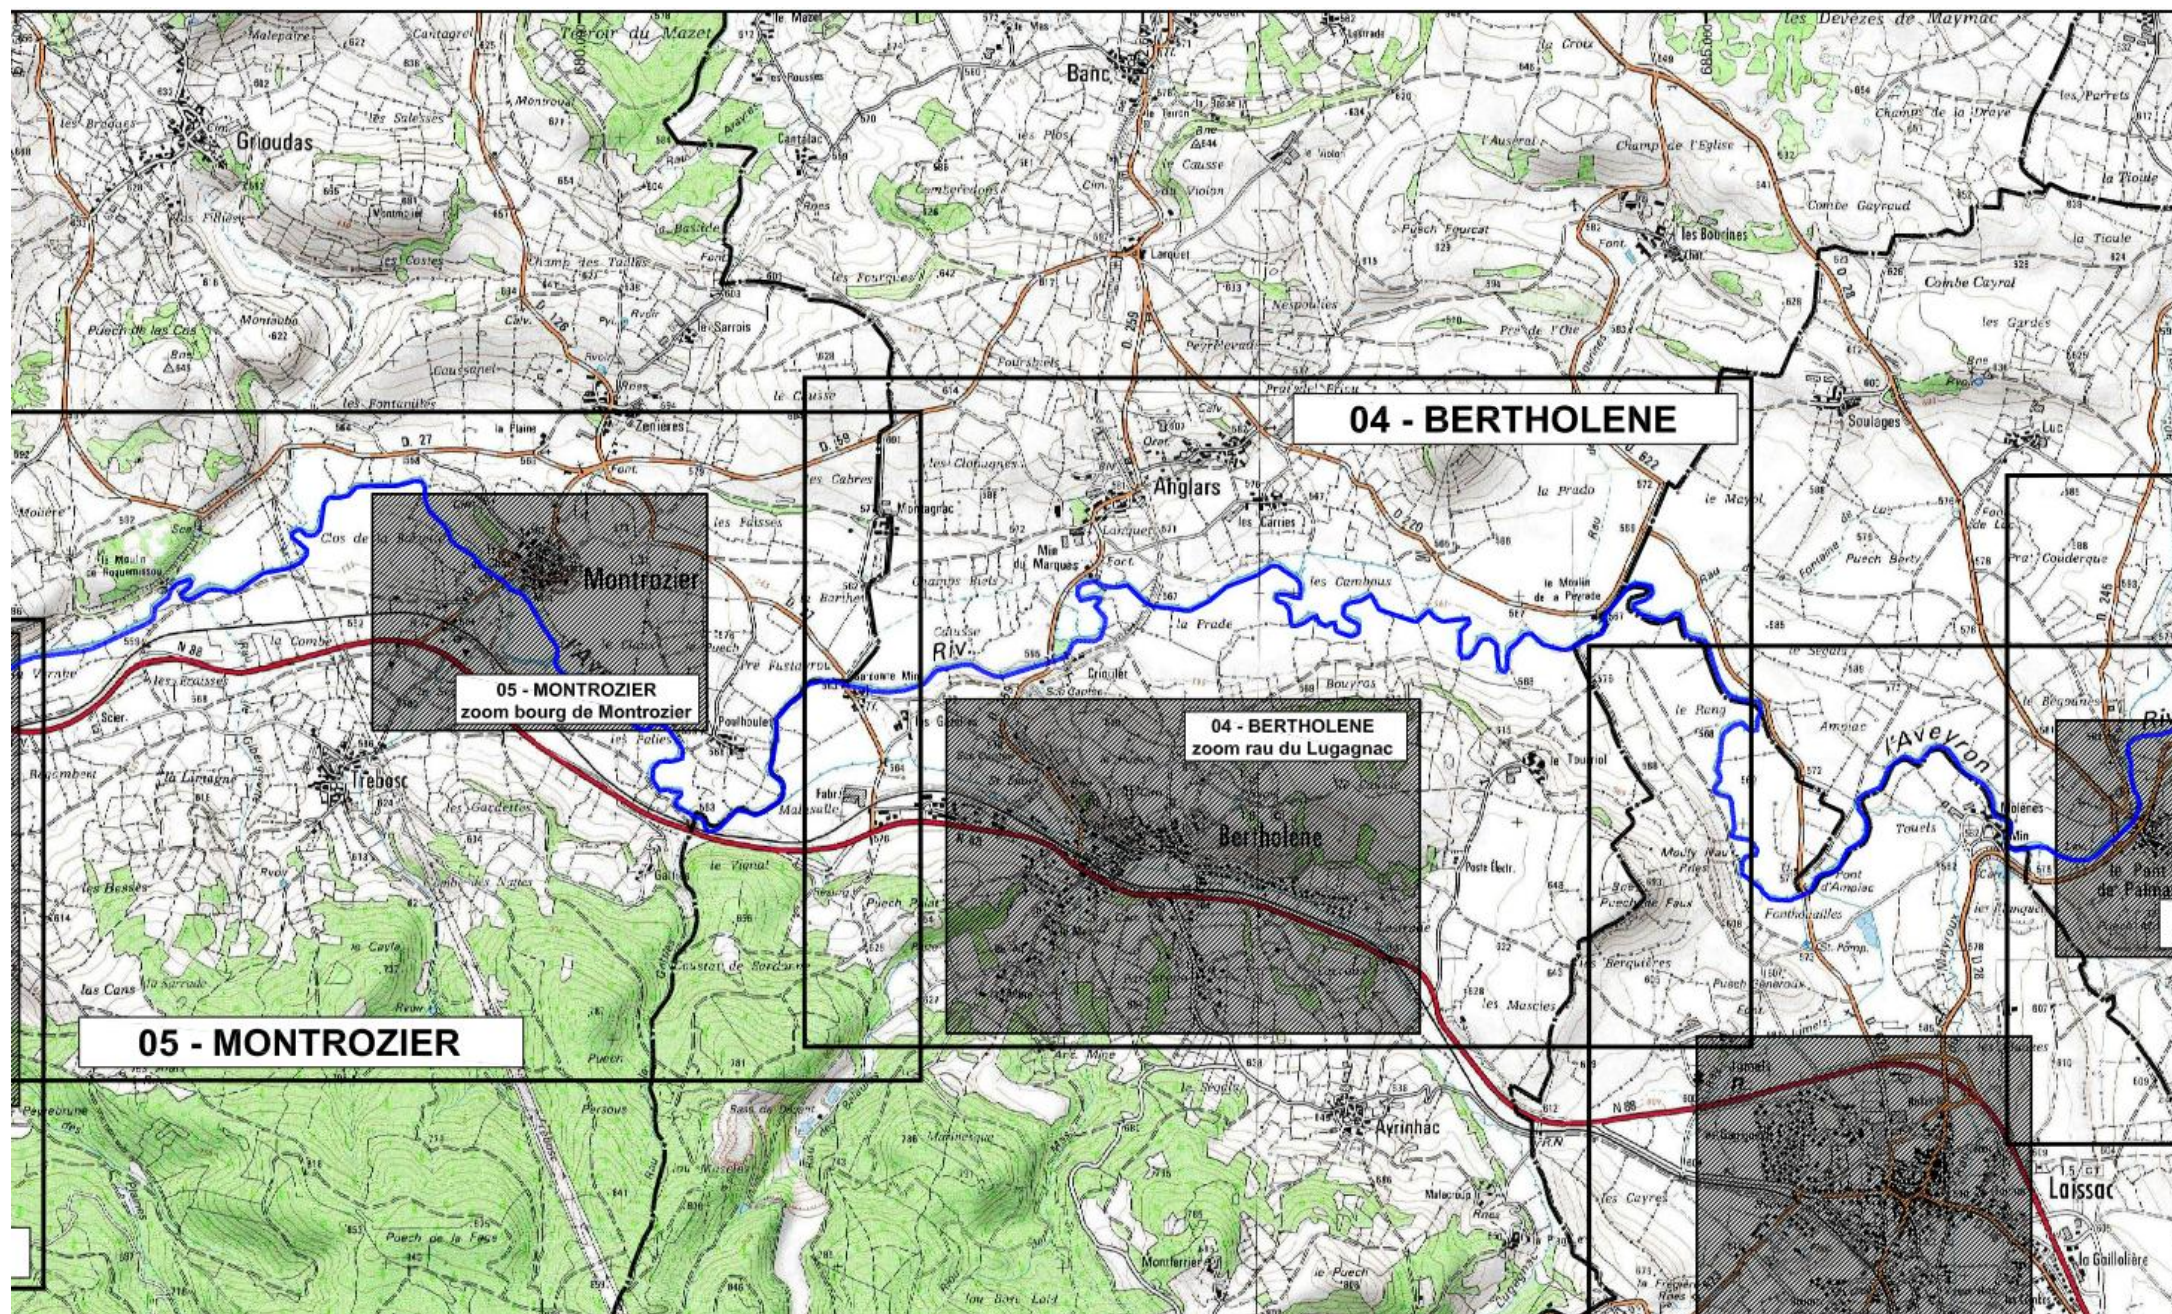

05 - MONTROZIER

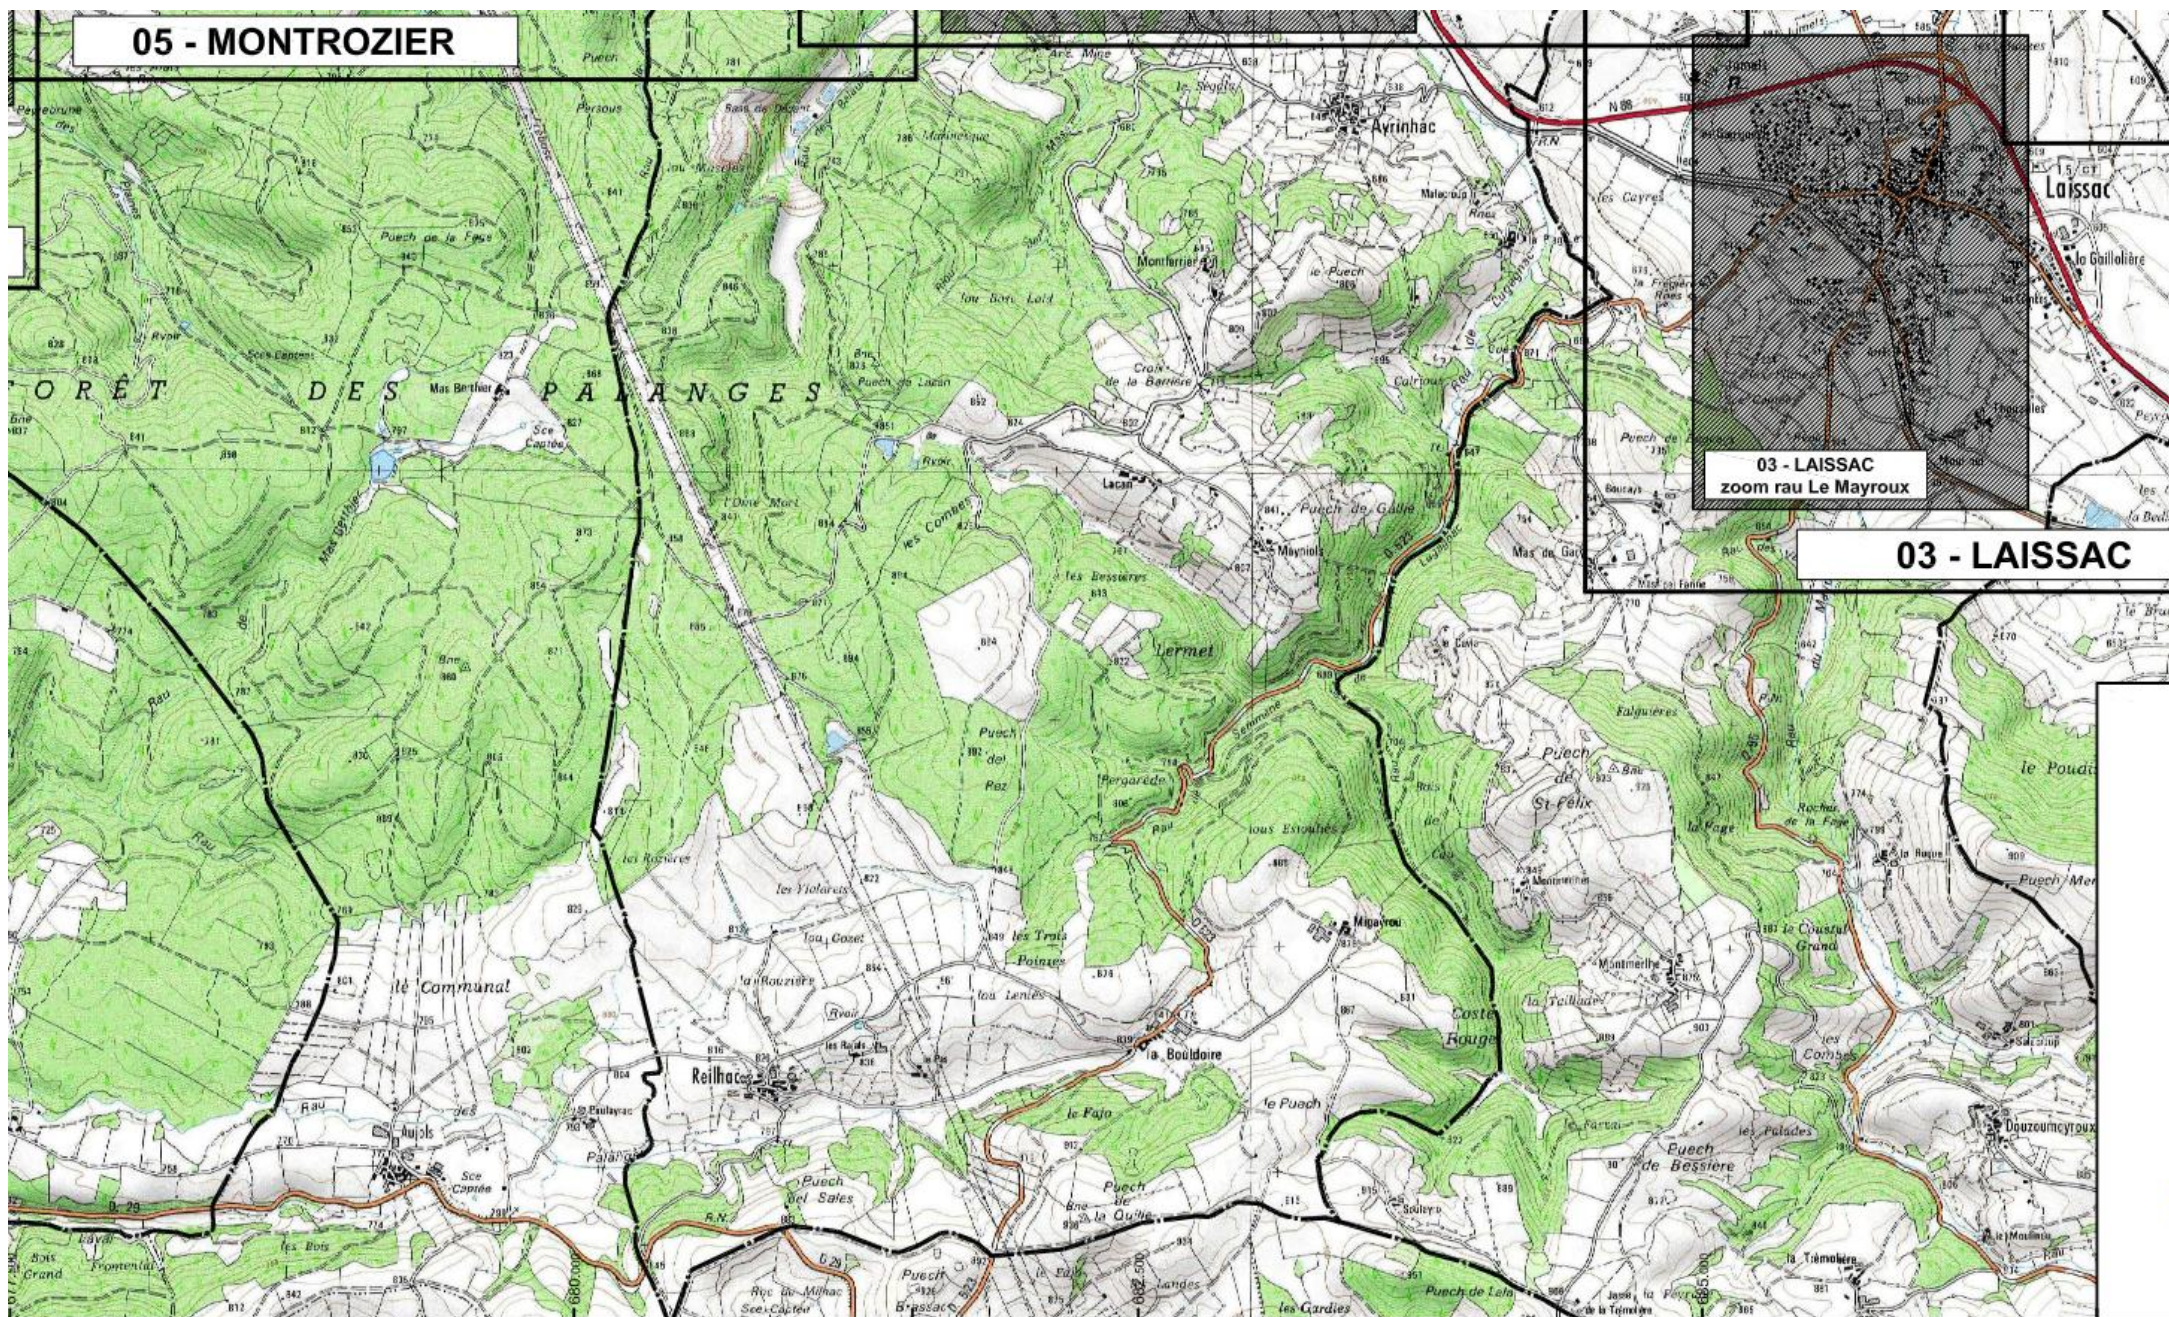


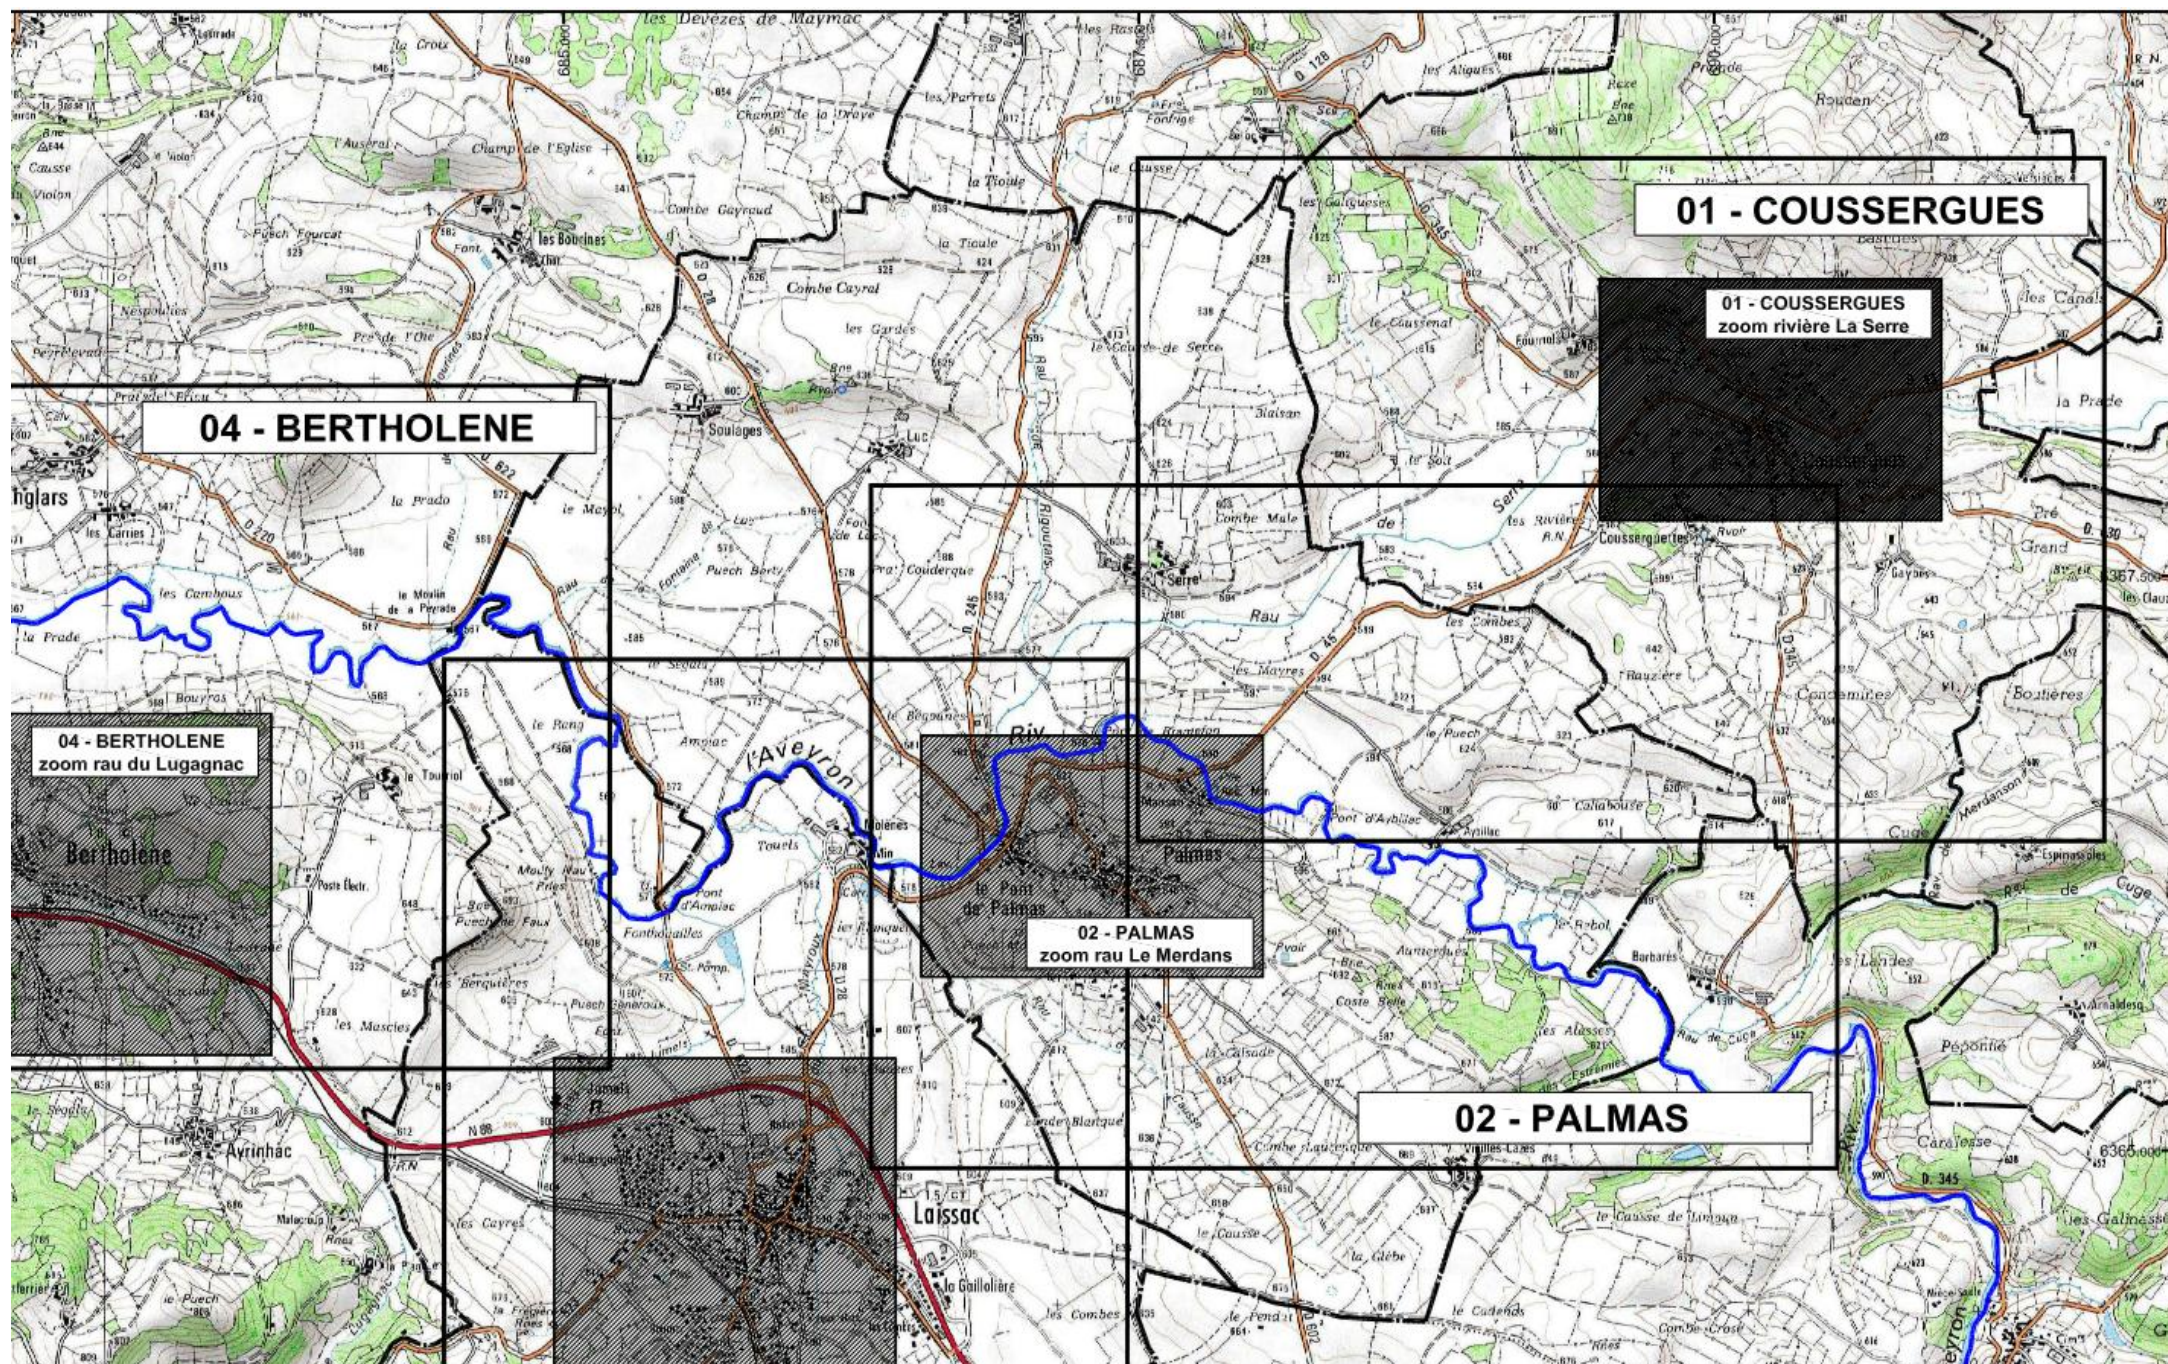

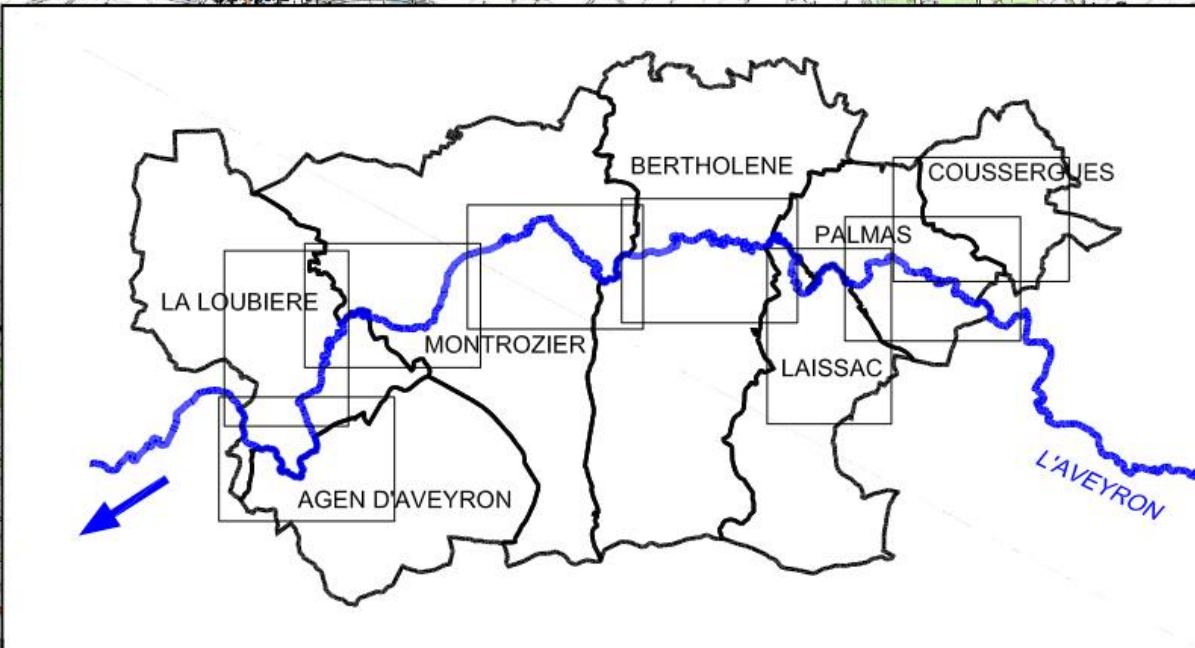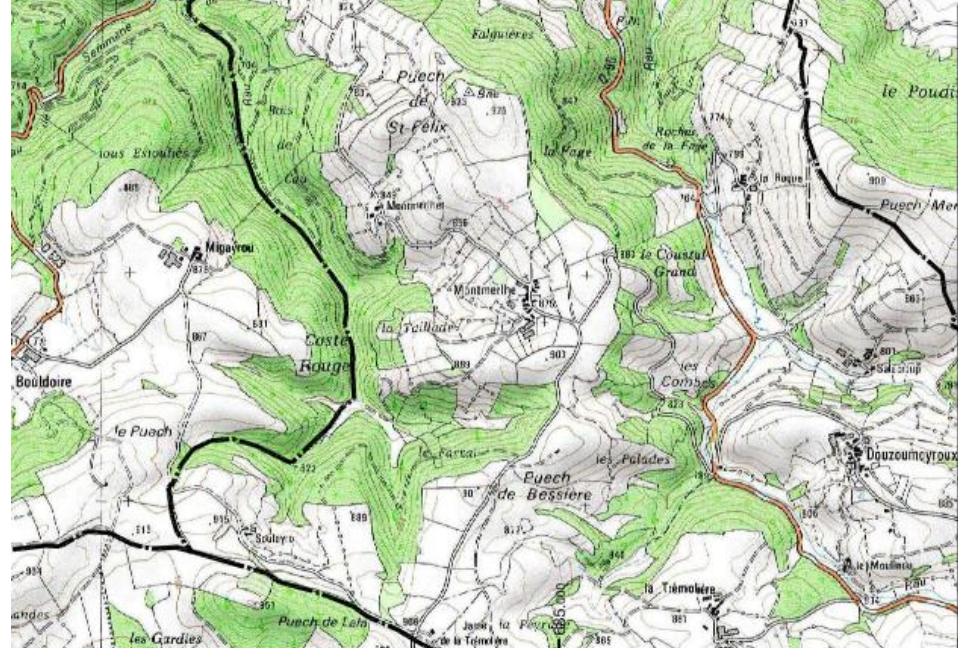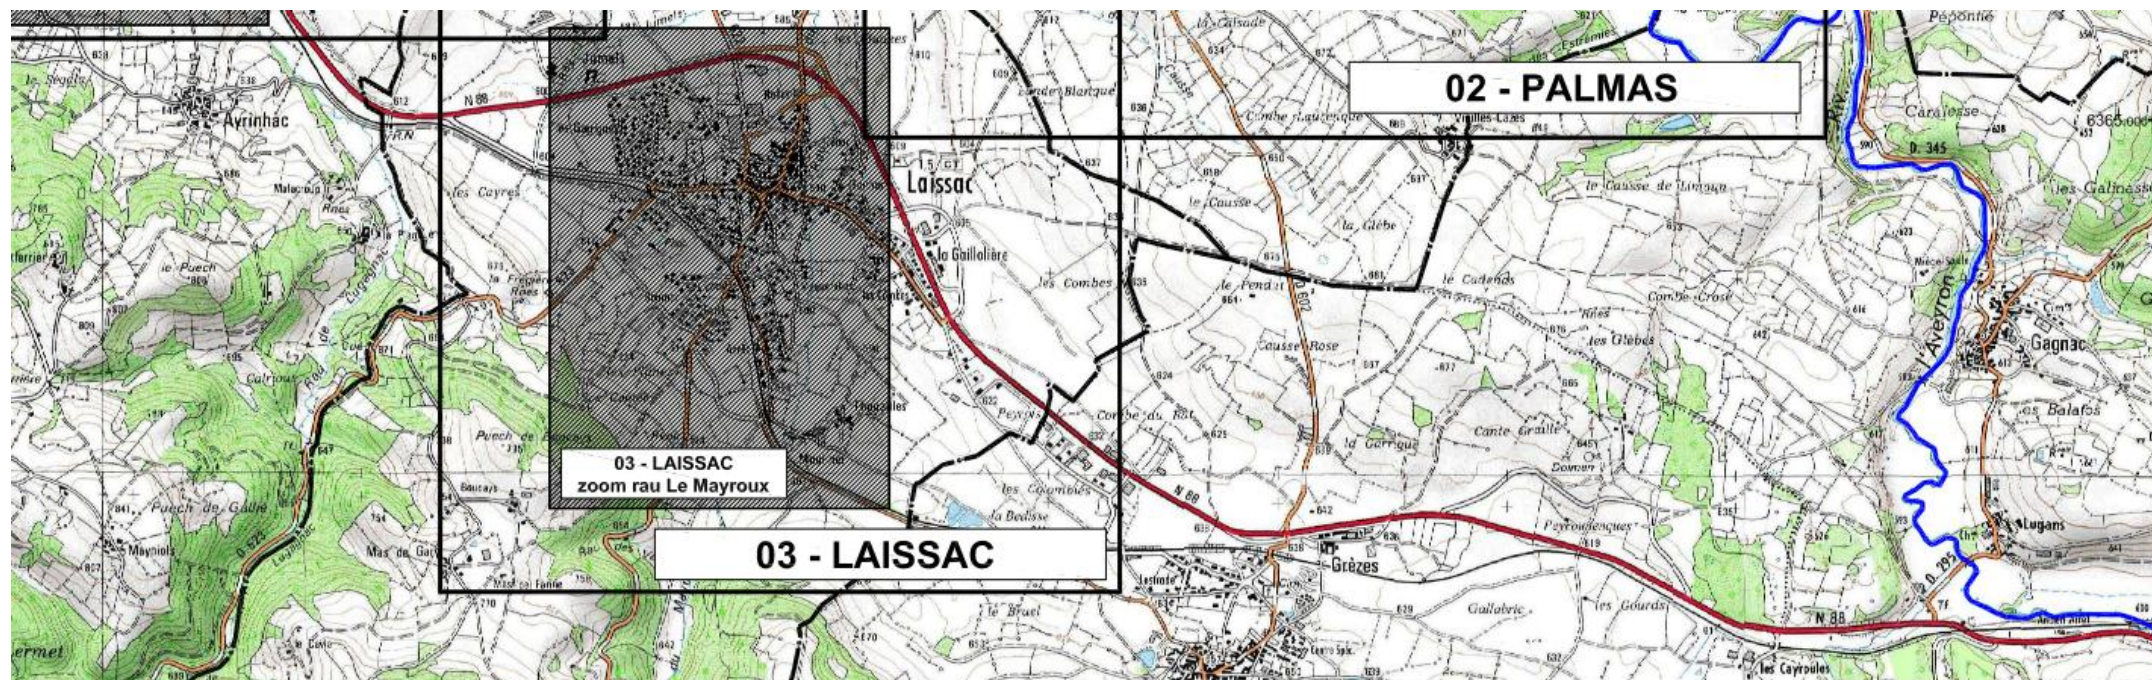

Echelle : 1/10 000

Plan dressé par la SCP GRAVELLIER-FOURCADIER-ABADIE - Géomètres Experts et Ingénierie - 12100 MILLAU
D4480 - Etudes de reprise du PPRI Aveyron amont - mai 2017
Planimétrie rattachée au système RGF93 projection Lam bert 93
Altimétrie rattachée au système NGF69

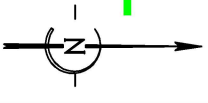

Zone non constructible (interdiction stricte)

Zone d'expansion des crues (interdiction)

Zone constructible avec prescriptions simples

Zone constructible avec prescriptions hors zone d'aléa

Profil indiquant les cotes d'écoulement de la crue de référence (m NGF)



Sens d'écoulement exceptionnel

Limite de la crue de référence

Périmètre de la zone d'étude du PPRI

Limite communale

Légende :

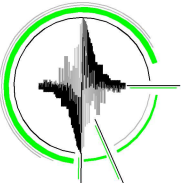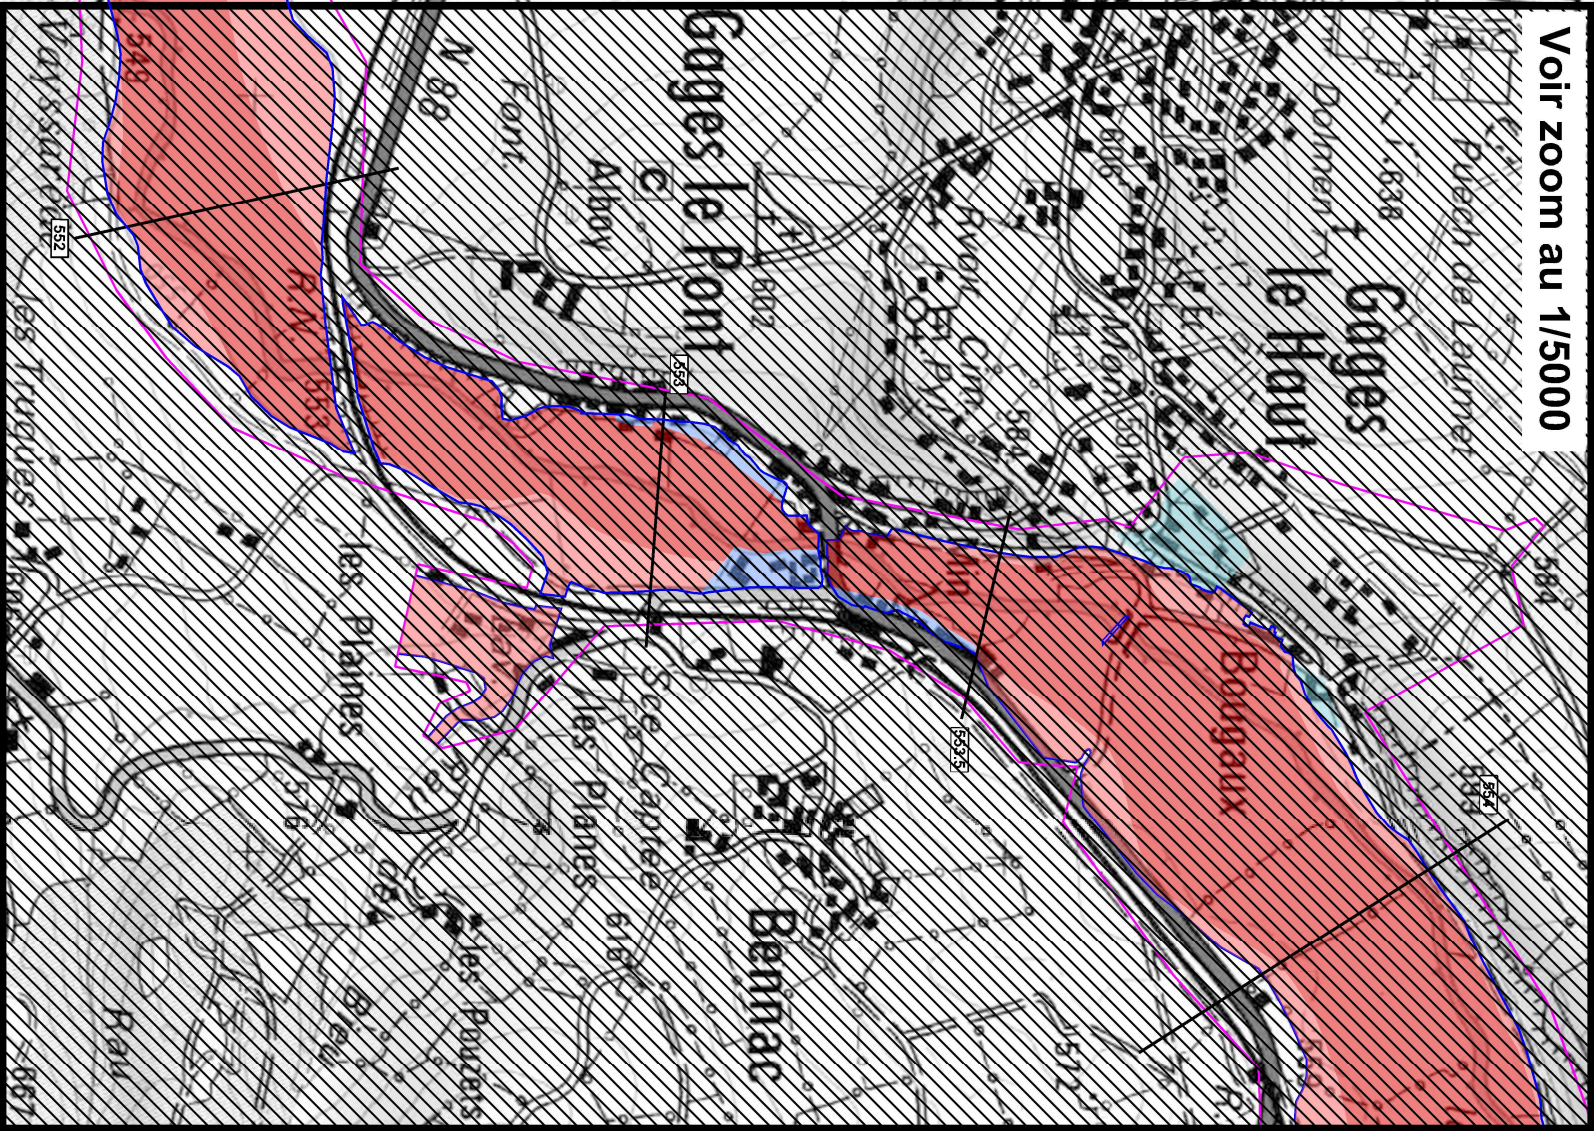

Mandataire :
DIRECTION DEPARTEMENTALE DES TERRITOIRES
UNITE PREVENTION DES RISQUES
9 rue de Bruxelles
Bourran - BP 3370
12 033 RODEZ - Cedex 9


Opération :
DEPARTEMENT DE L'AVEYRON
COMMUNES DE COUSSERGUES, PALMAS, LAISSAC, BERTHOLENE,
MONTROZIER, LA LOUBIERE, AGEN D'AVEYRON
REPRISE DU PLAN DE PREVENTION DU RISQUE
INONDATION DE L'AVEYRON AMONT

mai 2017

ZONAGE REGLEMENTAIRE 06 - LA LOUBIERE

Echelle : 1/10 000


Plan dressé par la SCP GRAVELLIER-FOURCADIER-ABADIE - Géomètres Experts et Ingénierie - 12100 MILLAU
D4480 - Etudes de reprise du PPRI Aveyron amont - mai 2017
Planimétrie rattachée au système RGF93 projection Lambert 93
Altimétrie rattachée au système NGF69

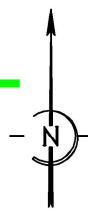

Légende :

- Zone non constructible (interdiction stricte)
- Zone d'expansion des crues (interdiction)
- Zone constructible avec prescriptions simples
- Zone constructible avec prescriptions hors zone d'aléa
- Profil indiquant les cotes d'écoulement de la crue de référence (m NGF)
- Sens d'écoulement exceptionnel
- Limite de la crue de référence
- Périmètre de la zone d'étude du PPRI
- Limite communale

Voir zoom au 1/5000

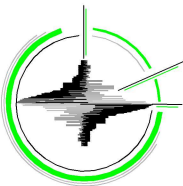


Mandataire :
DIRECTION DEPARTEMENTALE DES TERRITOIRES
UNITE PREVENTION DES RISQUES
9 rue de Bruxelles
Bourran - BP 3370
12 033 RODEZ - Cedex 9

Opération :
DEPARTEMENT DE L'AVEYRON
COMMUNES DE COUSSERGUES, PALMAS, LAISSAC, BERTHOLENE,
MONTROZIER, LA LOUBIERE, AGEN D'AVEYRON

**REPRISE DU PLAN DE PREVENTION DU RISQUE
INONDATION DE L'AVEYRON AMONT**

mai 2017

**ZONAGE REGLEMENTAIRE
06 - LA LOUBIERE bis**

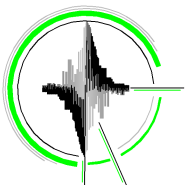

Mandat :
DIRECTION DEPARTEMENTALE DES TERRITOIRES
UNITE PREVENTION DES RISQUES
9 rue de Bruxelles
Bourran - BP 3370
12 033 RODEZ - Cedex 9


Opération :
DEPARTEMENT DE L'AVEYRON
COMMUNES DE COUSSERGUES, PALMAS, LAISSAC, BERTHOLENE,
MONTROZIER, LA LOUBIERE, AGEN D'AVEYRON
**REPRISE DU PLAN DE PREVENTION DU RISQUE
INONDATION DE L'AVEYRON AMONT**

mai 2017

ZONAGE REGLEMENTAIRE 06 - LA LOUBIERE - zoom bourg

Légende :

- Zone non constructible (interdiction stricte)
- Zone d'expansion des crues (interdiction)
- Zone constructible avec prescriptions simples
- Zone constructible avec prescriptions hors zone d'aléa
- Profil indiquant les cotes d'écoulement de la crue de référence (m NGF)
- Sens d'écoulement exceptionnel
- Limite de la crue de référence
- Périmètre de la zone d'étude du PPRI

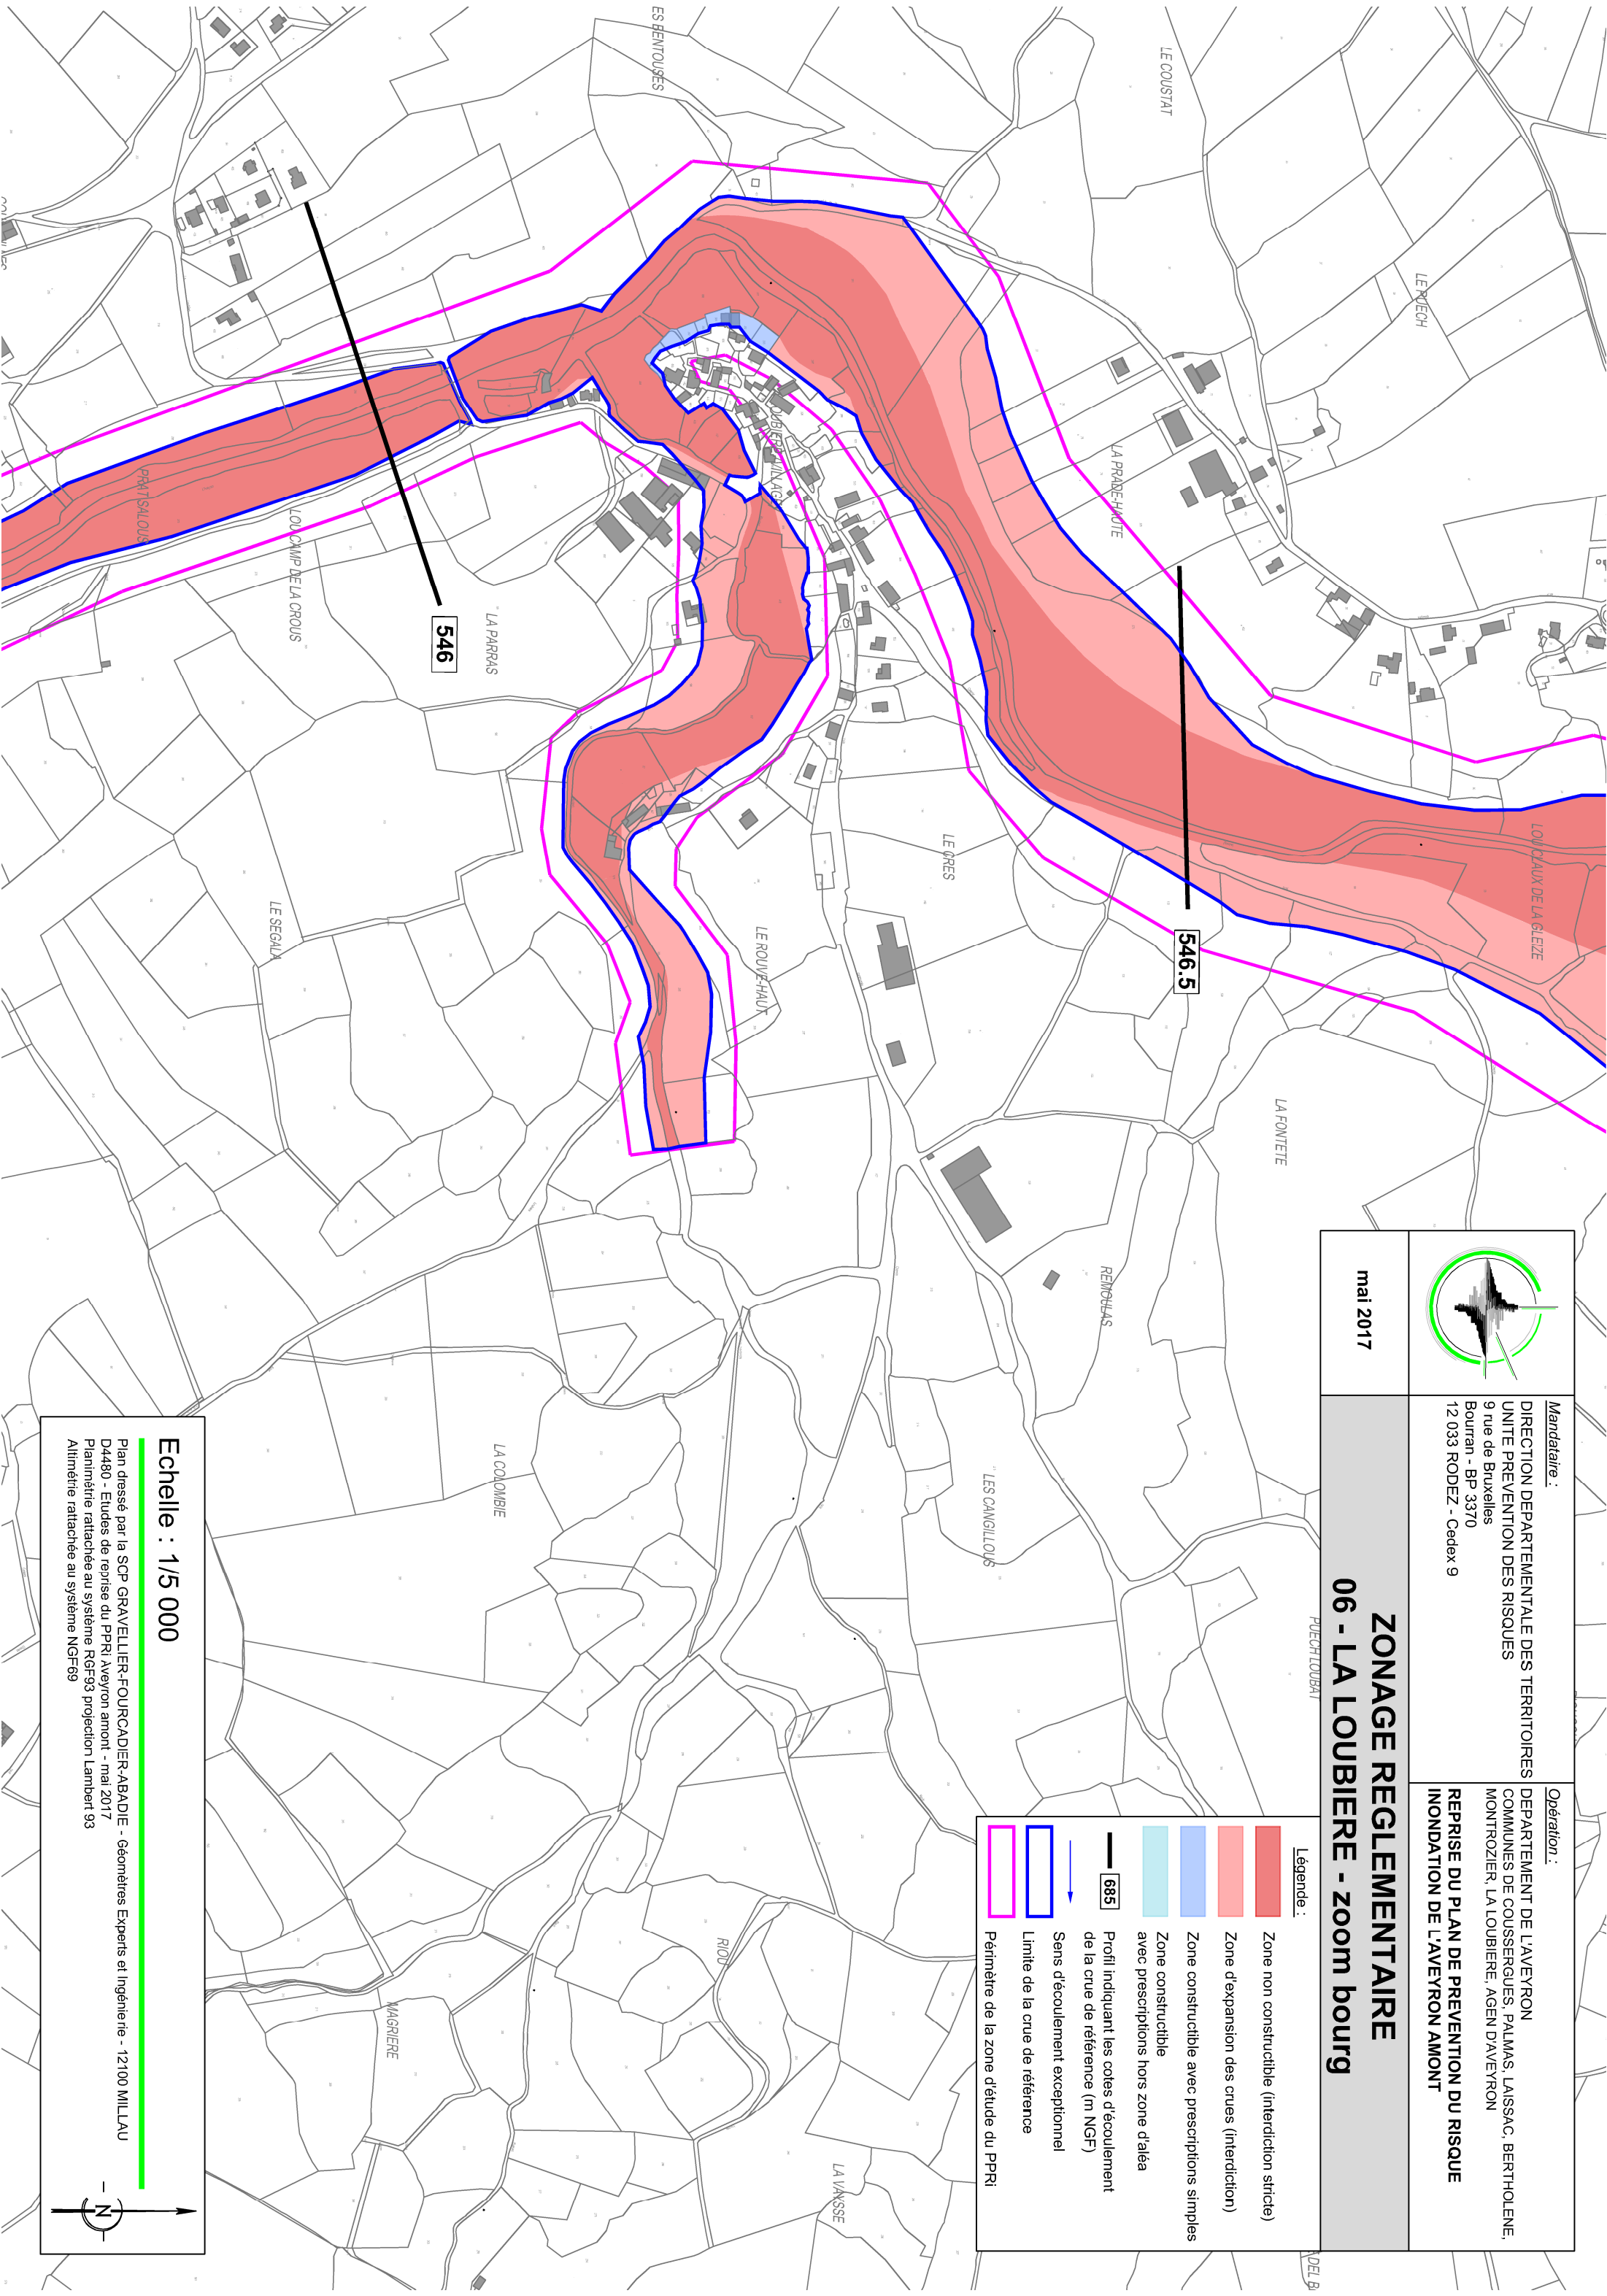

Echelle : 1/5 000

Plan dressé par la SCP GRAVELLIER-FOURCADIER-ABADIE - Géomètres Experts et Ingénierie - 12100 MILLAU
D4480 - Etudes de reprise du PPRI Aveyron amont - mai 2017
Planimétrie rattachée au système RGFC93 projection Lambert 93
Altimétrie rattachée au système NGF69

