

Echelle : 1/10 000




Direction
Départementale
de l'Équipement
Aveyron
Service
Aménagement du Territoire
et Prévention des Risques
Bureau
Prévention des Risques
et Environnement

PPR
**PLAN DE PRÉVENTION
DES RISQUES INONDATION
BASSIN DU LOT AMONT
DE BESSUEJOULS A SÉNERGUES**

COMMUNE DE LE NAYRAC

3 - Zonage réglementaire

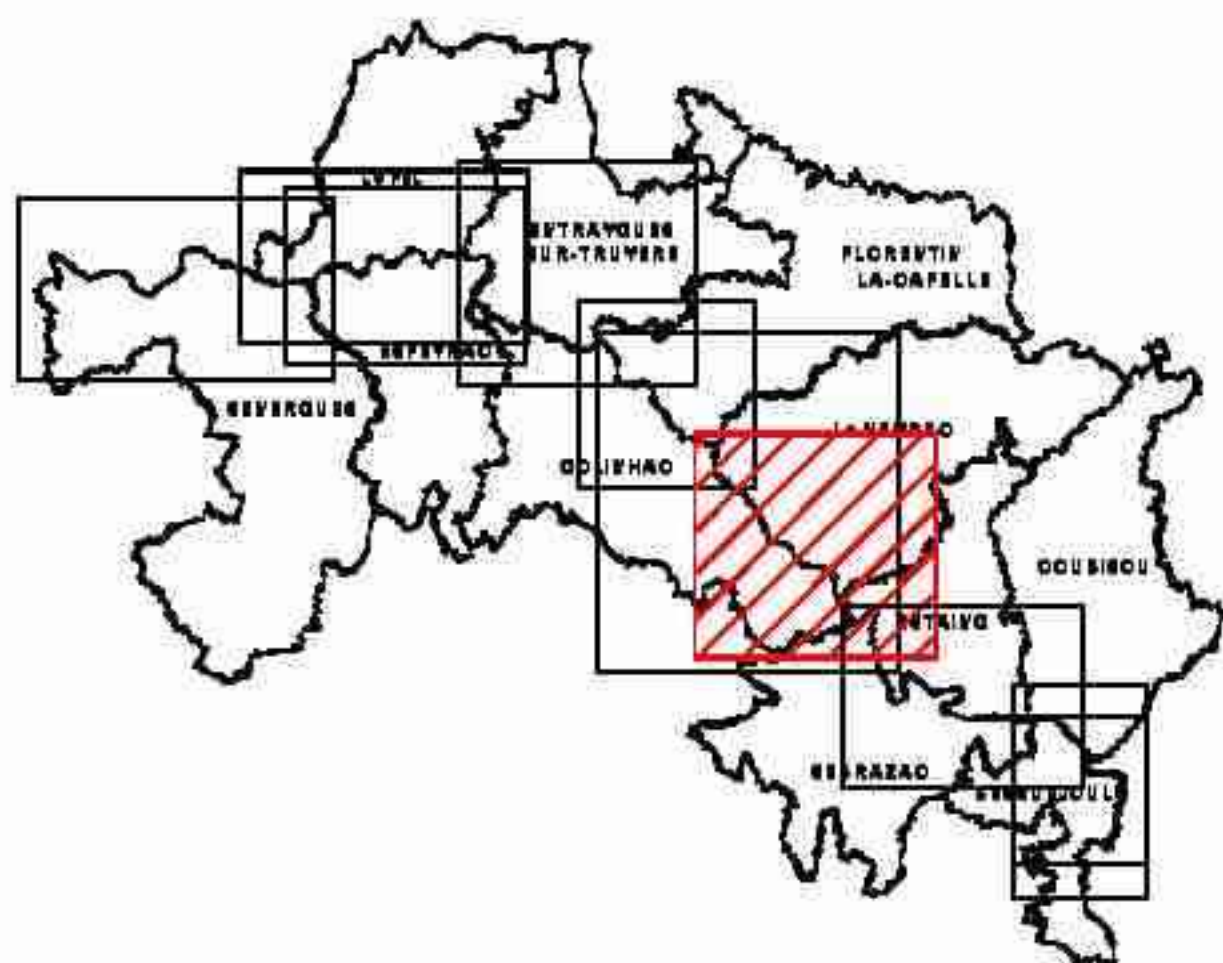

Prescrit par
Arrêté préfectoral
n° 2005-89-2
du 30 mars 2005

Approuvé par
Arrêté préfectoral
n° 2007-355-13
du 21 décembre 2007

Dossier d'approbation

Décembre
2007