

PREFECTURE DES BOUCHES DU RHÔNE
DIRECTION DEPARTEMENTALE
DE L'EQUIPEMENT
DES BOUCHES-DU-RHÔNE

COMMUNE D'ALLAUCH

PLAN DE PREVENTION DES RISQUES NATURELS PREVISIBLES

MOUVEMENTS DE TERRAIN
Carrières de gypse




- 2 - DOCUMENTS GRAPHIQUES

Echelle: 1/5000°

APPROUVE PAR ARRETE
PREFECTORAL DU
21 MAI 2002



ALLAUCH

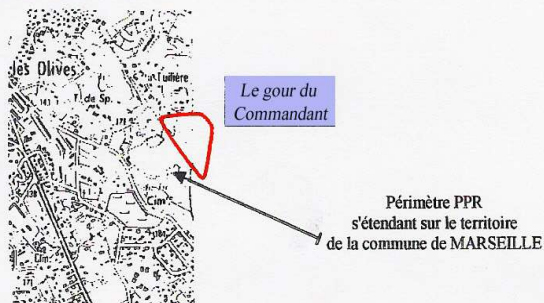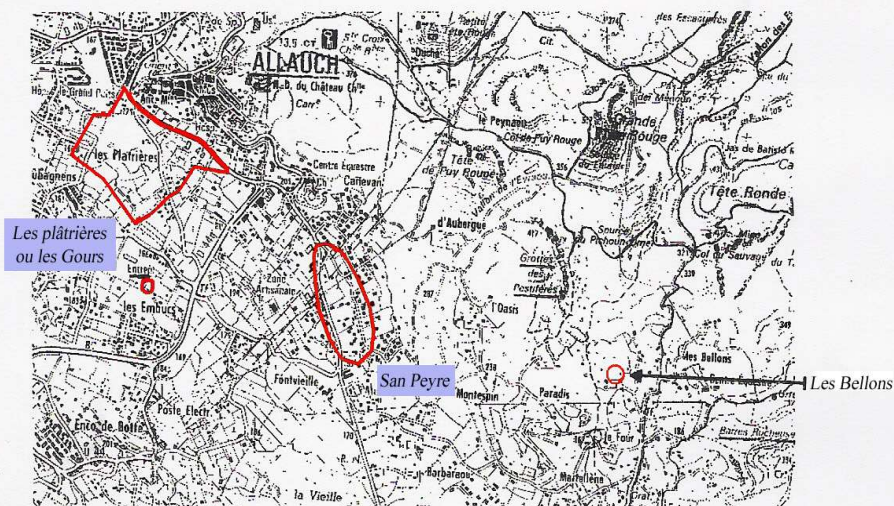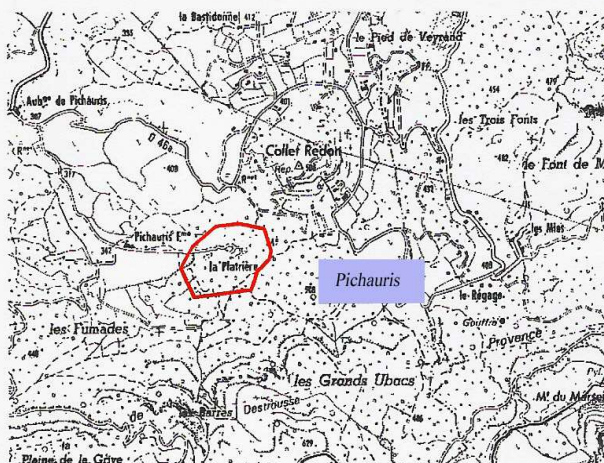

INERIS
INSTITUT NATIONAL DE L'ENVIRONNEMENT INDUSTRIEL ET DES RISQUES
 DIRECTION DES RISQUES SOL ET SOUS-SOL
 INERIS-DRS-02-21145/BA1

D'après des extraits du plan de situation
 1/25000
 intégré à l'arrêté prescrivant le PPR
 (juin 1998)

Figure n°1

**Commune d'ALLAUCH
 (Bouches-du-Rhône)
 Limites des périmètres PPR**



**ZONAGE DE L'ALEA
"MOUVEMENTS DE TERRAIN"
LIÉ À LA PRÉSENCE DE
CARRIÈRES SOUTERRAINES
DE GYPSE**

**Commune d'ALLAUCH
(Bouches-du-Rhône)**

Gours du Commandeur

ZONAGE RÉGLEMENTAIRE




Zone B1





Zone R

D'après le plan cadastral d'Allauch

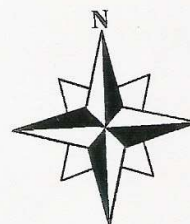

INERIS

INSTITUT NATIONAL DE L'ENVIRONNEMENT INDUSTRIEL ET DES RISQUES
DIRECTION DES RISQUES SOL ET SOUS-SOL
INERIS-DRS-02-21145/R01

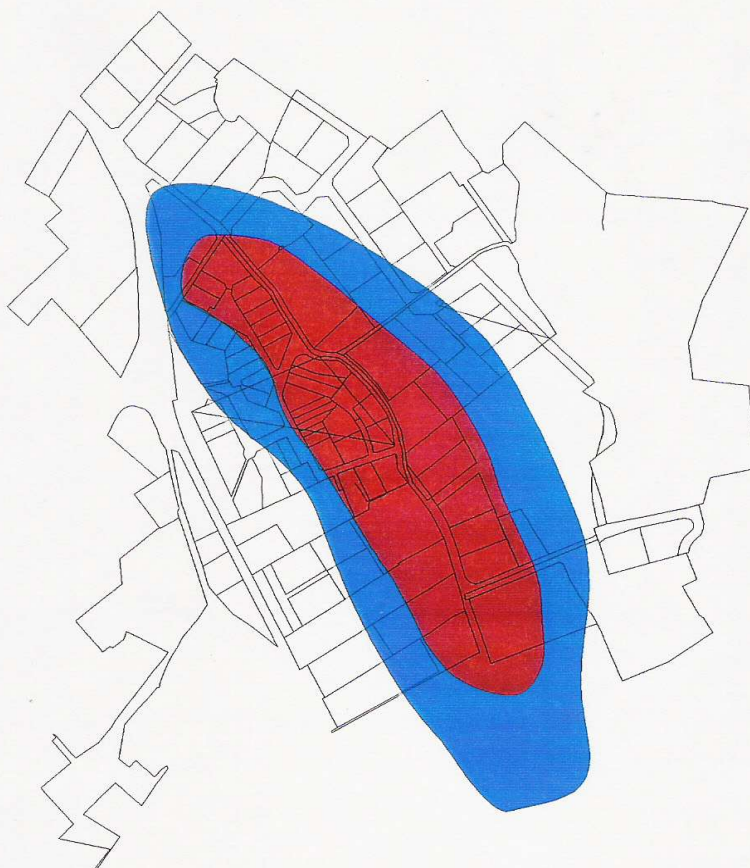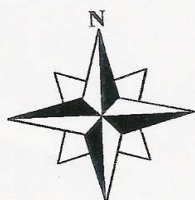

**ZONAGE DE L'ALEA
"MOUVEMENTS DE TERRAIN"
LIE A LA PRESENCE DE
CARRIERES SOUTERRAINES
DE CRAIE**

**Commune d'ALLAUCH
(Bouches-du-Rhône)**

Secteur de San-Peyre

ZONAGE REGLEMENTAIRE



Zone B1




Zone R

INERIS

INSTITUT NATIONAL DE L'ENVIRONNEMENT INDUSTRIEL ET DES RISQUES
DIRECTION DES RISQUES SOL ET SOUS-SOL
INERIS-DRE-02-21145/RE1

D'après le plan cadastral d'Allauch

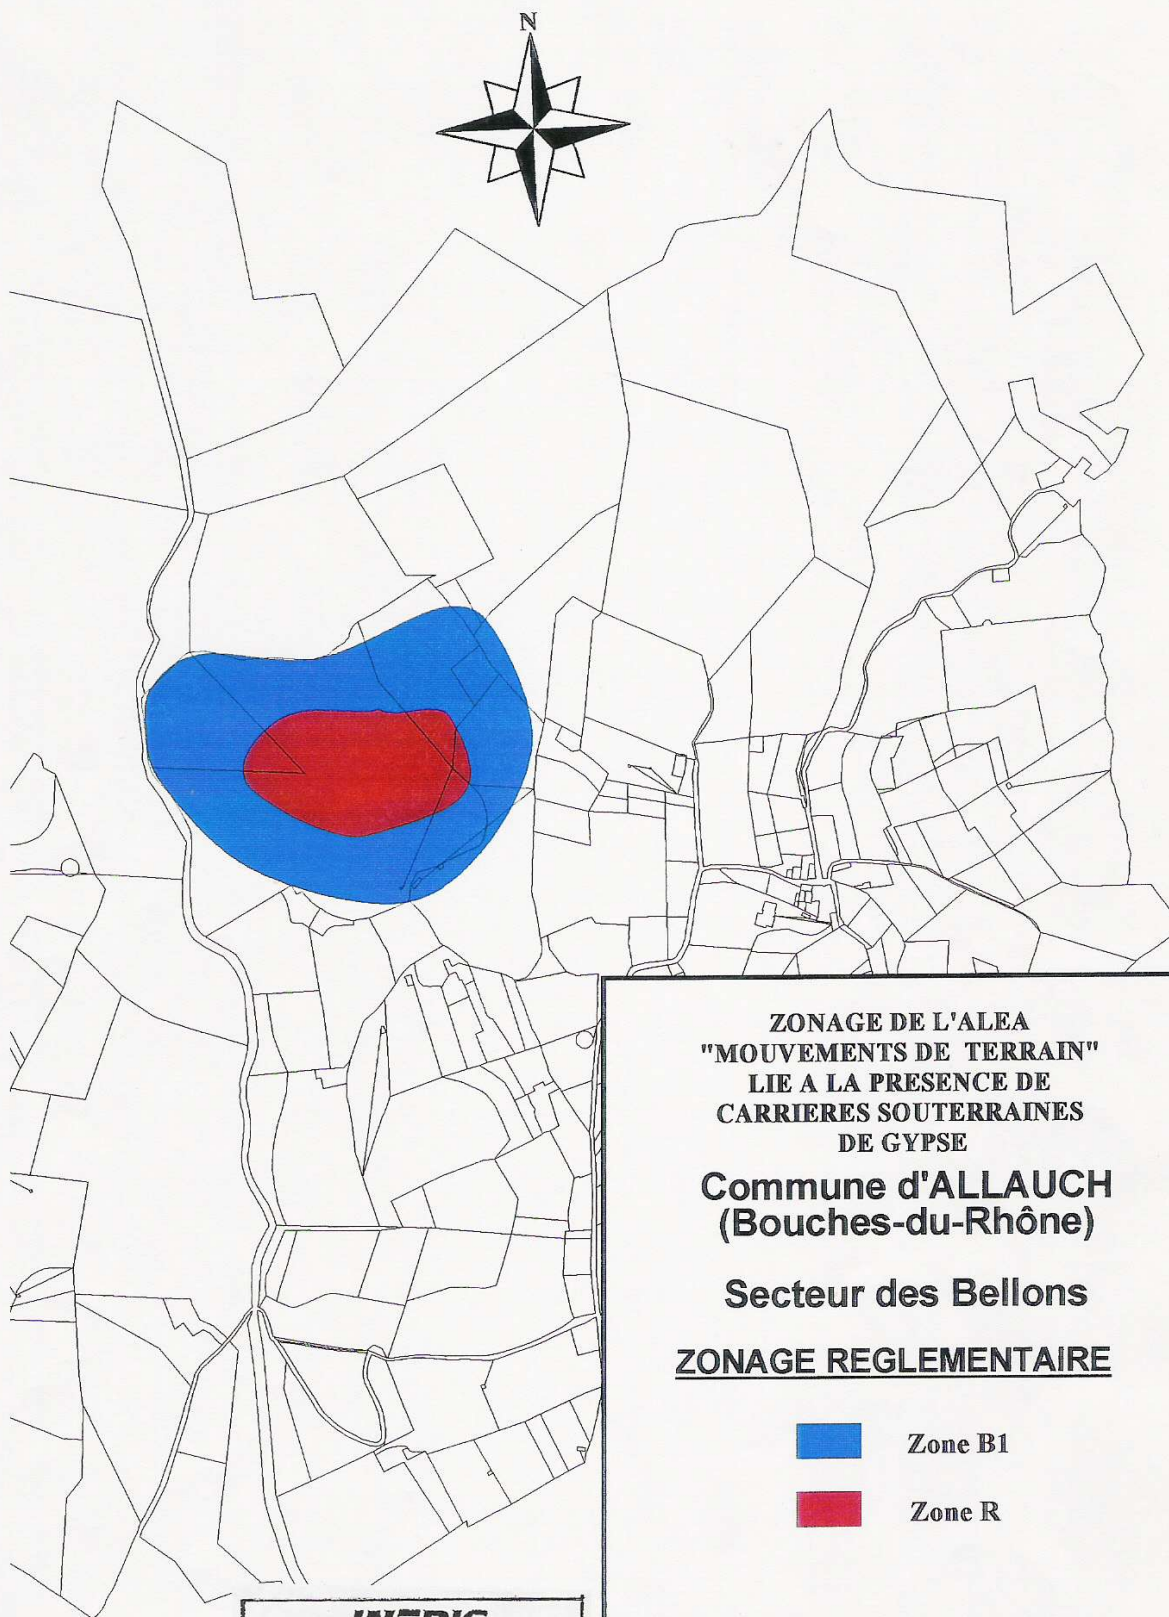



**ZONAGE DE L'ALEA
"MOUVEMENTS DE TERRAIN"
LIE A LA PRESENCE DE
CARRIERES SOUTERRAINES
DE GYPSE**

**Commune d'ALLAUCH
(Bouches-du-Rhône)**

Secteur des Bellons

ZONAGE REGLEMENTAIRE

-  Zone B1
-  Zone R

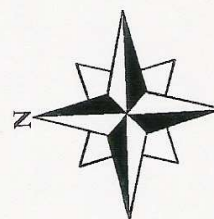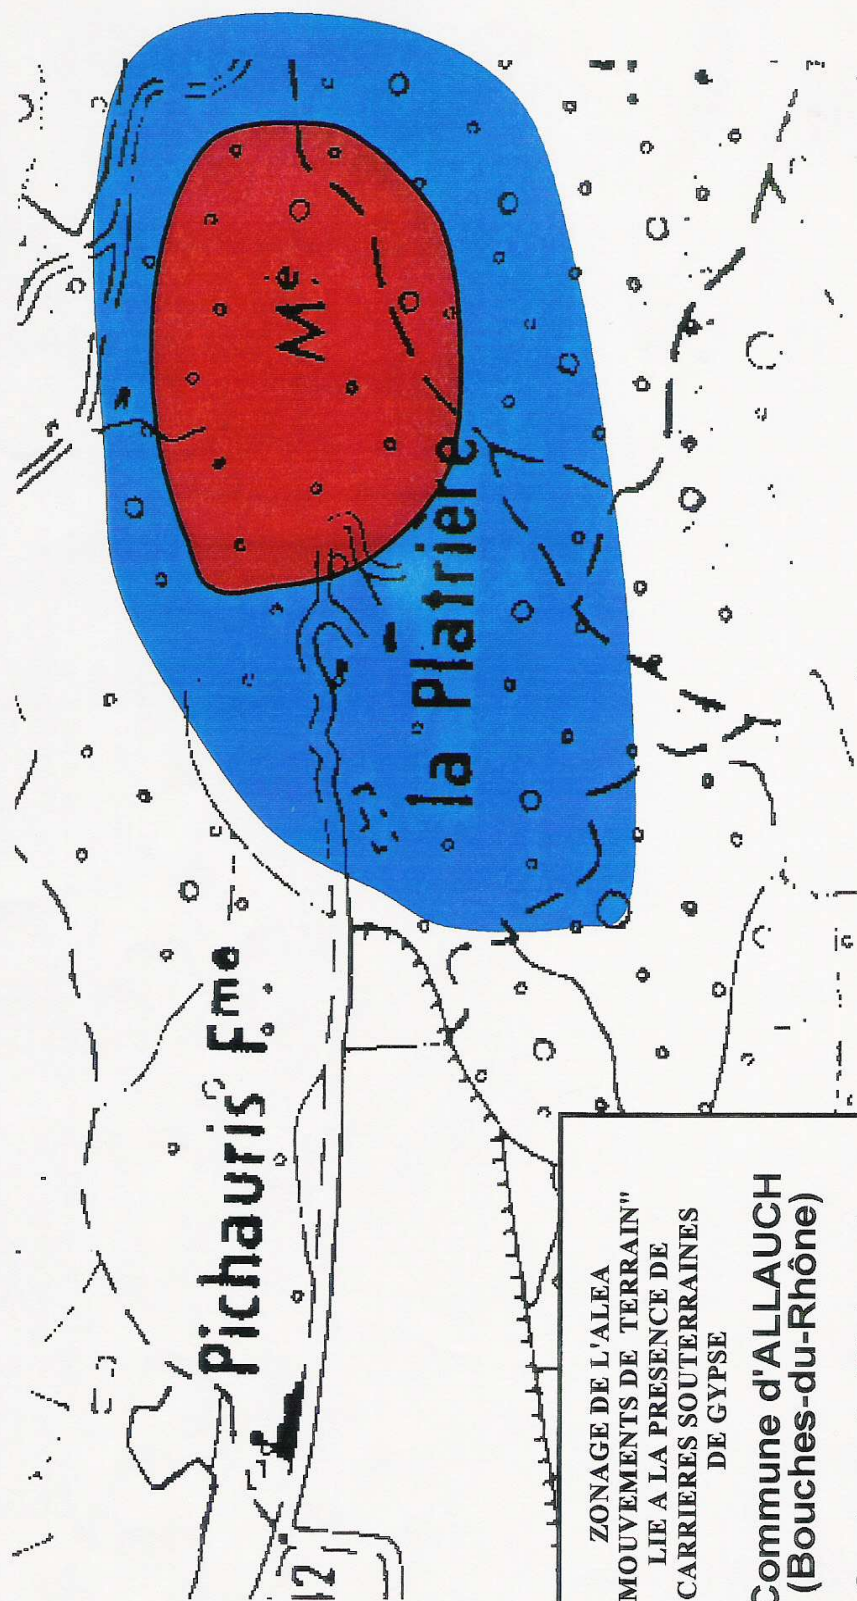

INERIS

INSTITUT NATIONAL DE L'ENVIRONNEMENT INDUSTRIEL ET DES RISQUES
DIRECTION DES RISQUES SOL ET SOUS-SOL
INERIS-DES-02-2116/RAI

ZONAGE DE L'ALEA
"MOUVEMENTS DE TERRAIN"
LIE A LA PRESENCE DE
CARRIERES SOUTERRAINES
DE GYPSE

Commune d'ALLAUCH
(Bouches-du-Rhône)

Secteur de Pichauris

ZONAGE REGLEMENTAIRE



Zone B1



Zone R

D'après un agrandissement
de la carte 1/25000ème

