



Liberté • Égalité • Fraternité
RÉPUBLIQUE FRANÇAISE

PREFET DE LA CHARENTE-MARITIME

Plan de Prévention des Risques Technologiques: La Rochelle / Fief de La Repentie - Établissement SDLP

Zonage réglementaire

PPRT prescrit par arrêté préfectoral n° 14-2869 du 20 novembre 2014
modifié par AP n°14-3258 du 19 décembre 2014

Arrêté préfectoral d'enquête publique n° 15-2231 du 29 juillet 2015

Enquête publique ouverte du 23 septembre 2015
au 23 octobre 2015

PPRT approuvé par arrêté préfectoral n° du

Plan annexé à l'arrêté préfectoral IAL n° du

Légende:


 Emprise SDLP zone G

 UX Zonage PLU La Rochelle
révision approuvée le 17/11/2011

Vu pour être
annexé à mon Arrêté
N° 15-3402

LE PRÉFET,

Eric JALON

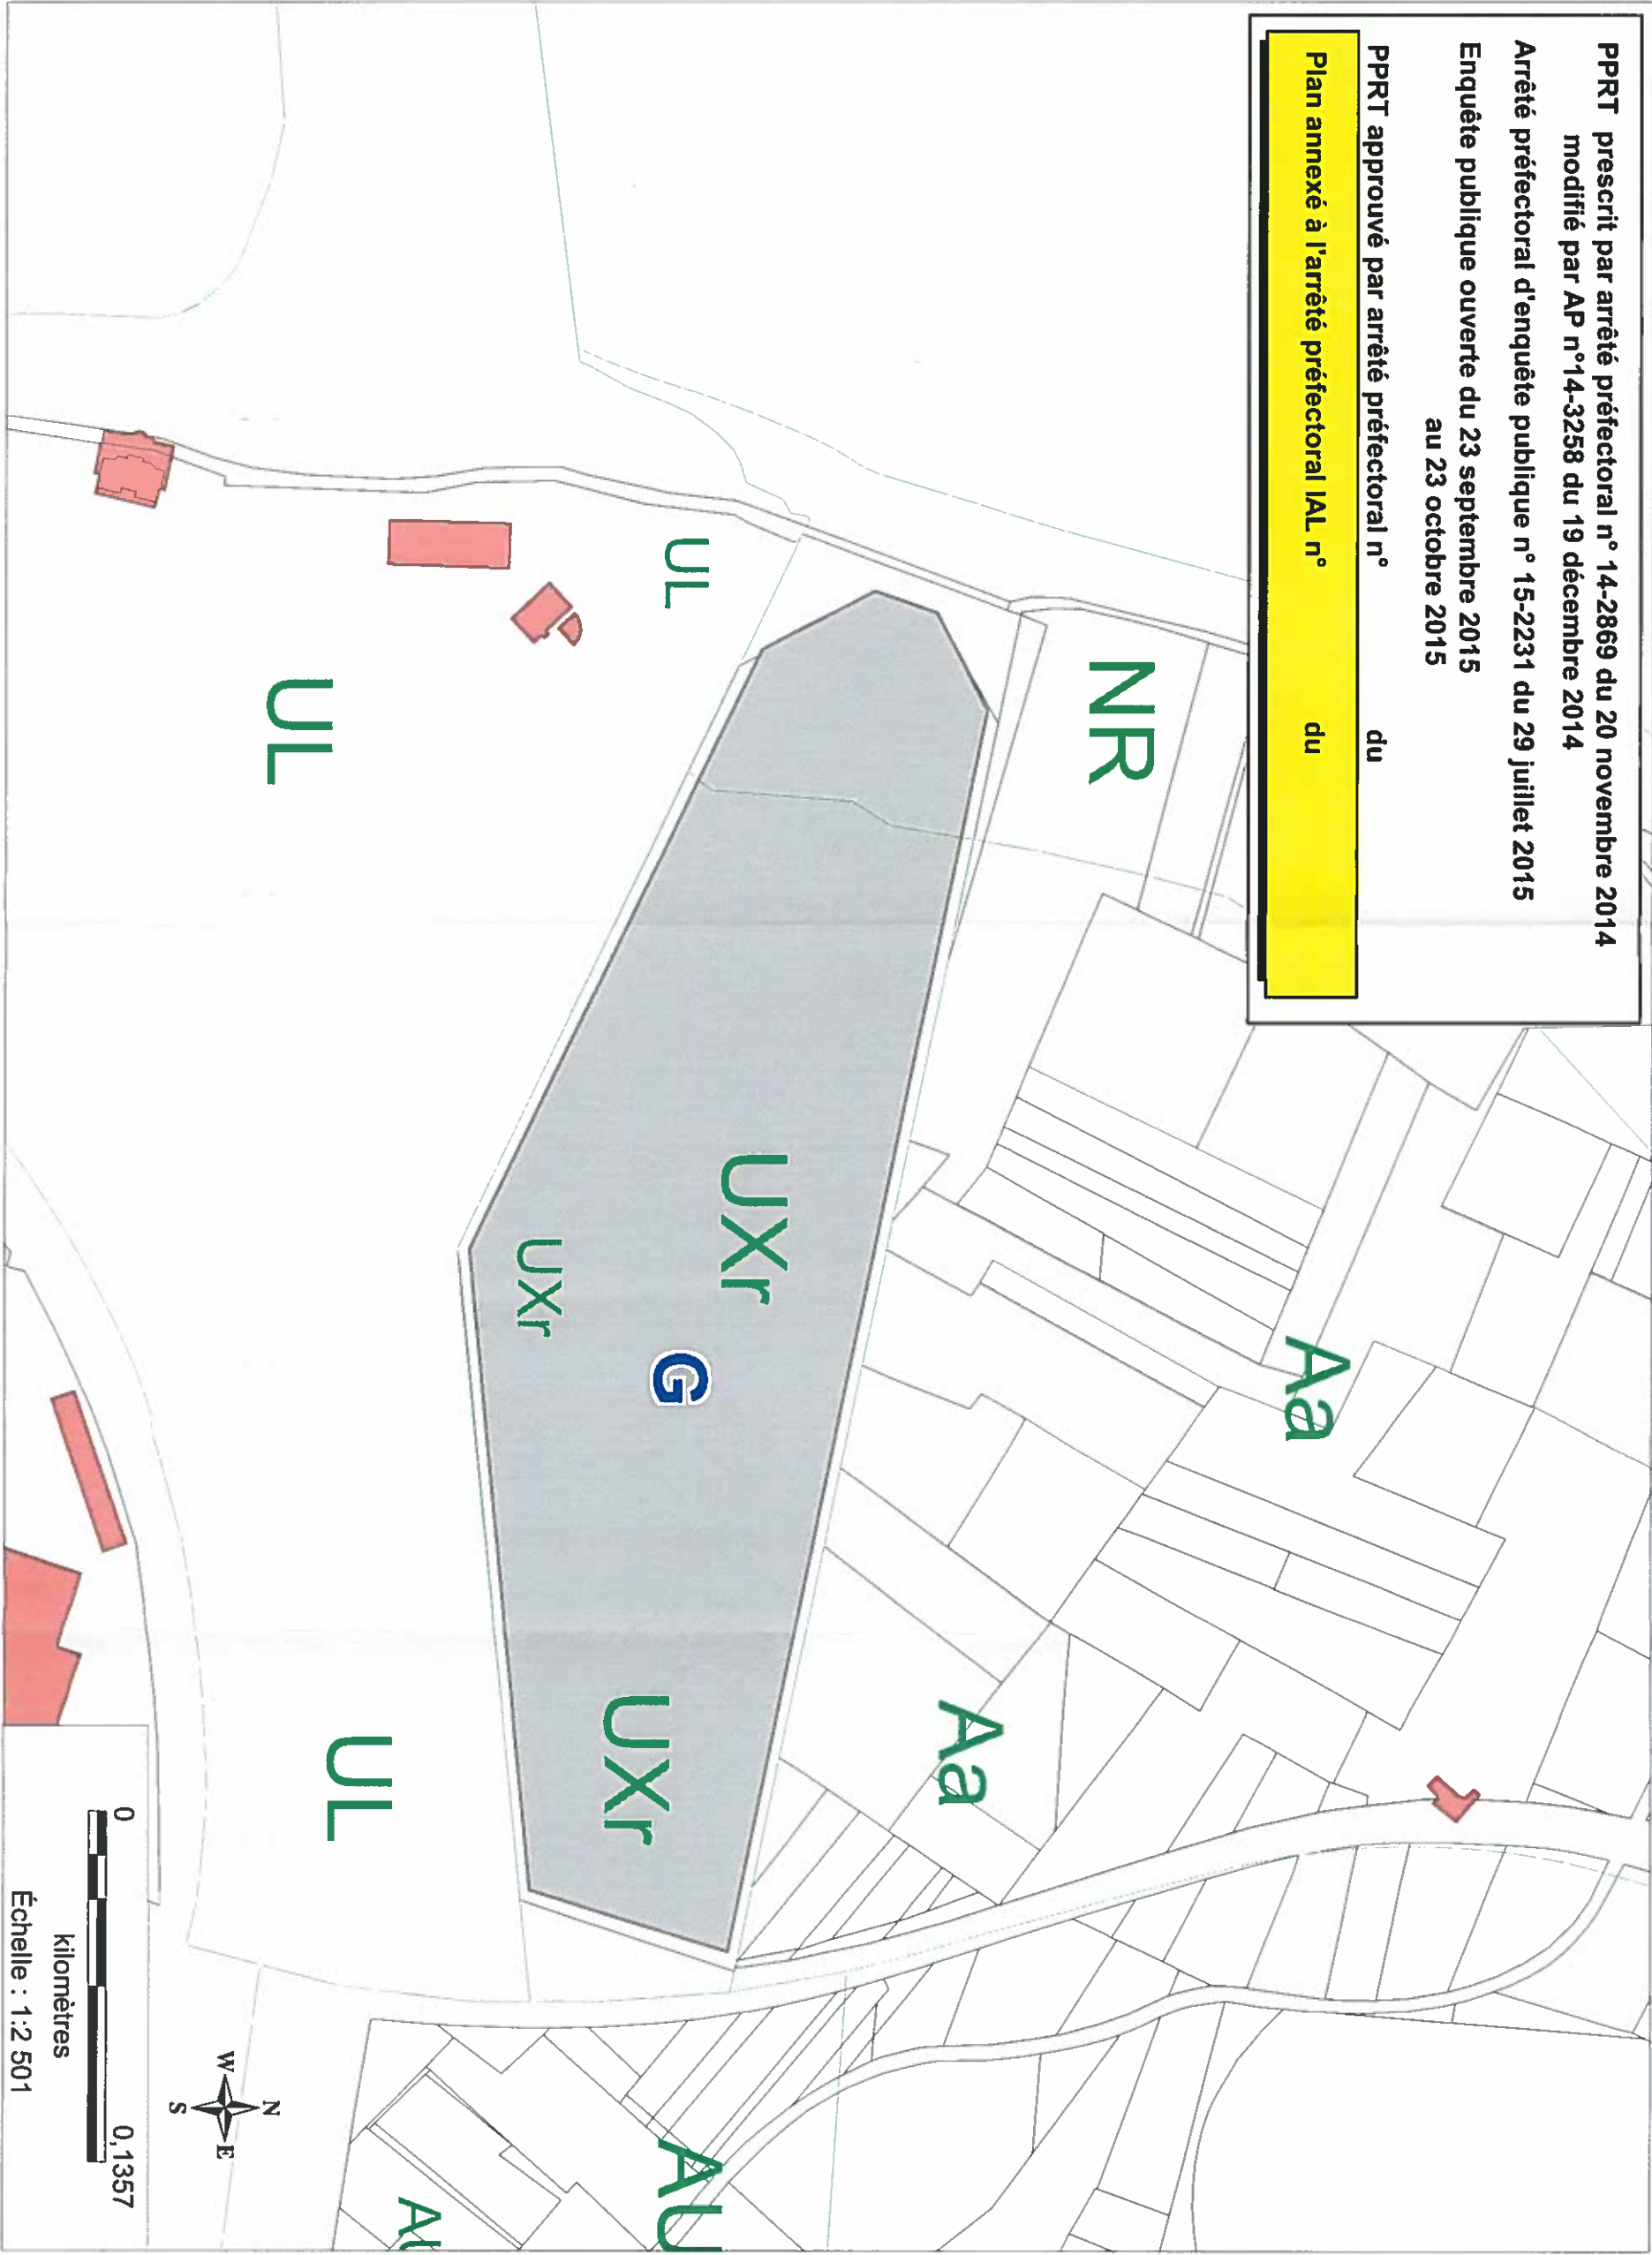

service Urbanisme,
Aménagement, Risques,
et Développement durable
unité
Prévention des Risques

Direction Départementale
du Territoire et de la Mer
Charente-Maritime

Date d'édition: 2014.11 - V.1
Sources: DDTM 17- SUARD-PR
Données: Ville La Rochelle - CDA
Données: DREAL - PC / INERS - 11/2014

Réf: DDTM 17 - SUARD-PR/14-11 SDLP_Zonage réglementaire.mxd

DDTM 17 / SUARD-PR
DREAL - PC
Ville La Rochelle