
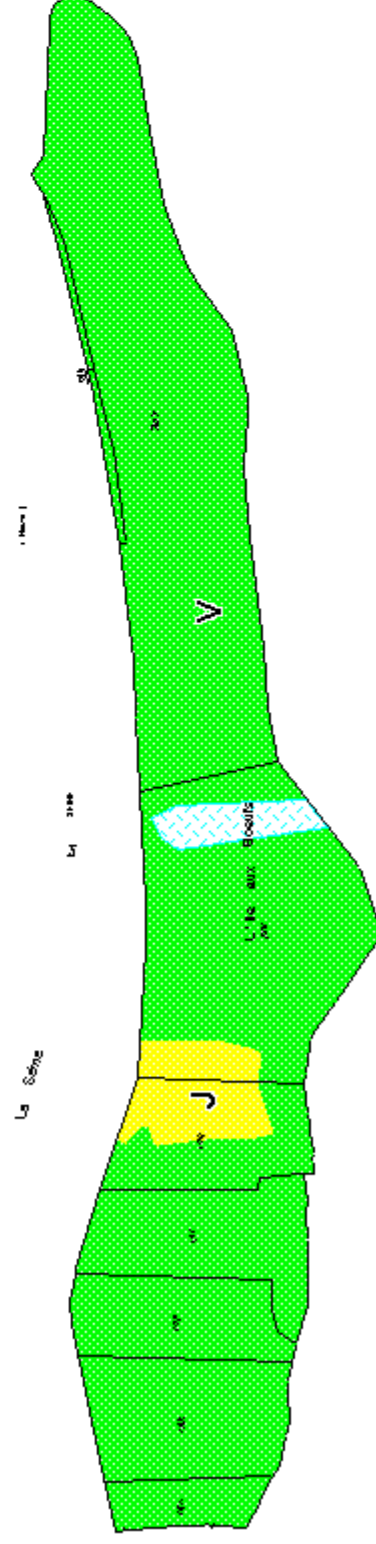


PLAN DE PREVENTION DES RISQUES D'INONDATION CARTE REGLEMENTAIRE

Service Aménagement du Territoire et Environnement JUIN 2002

Commune de Pîtres

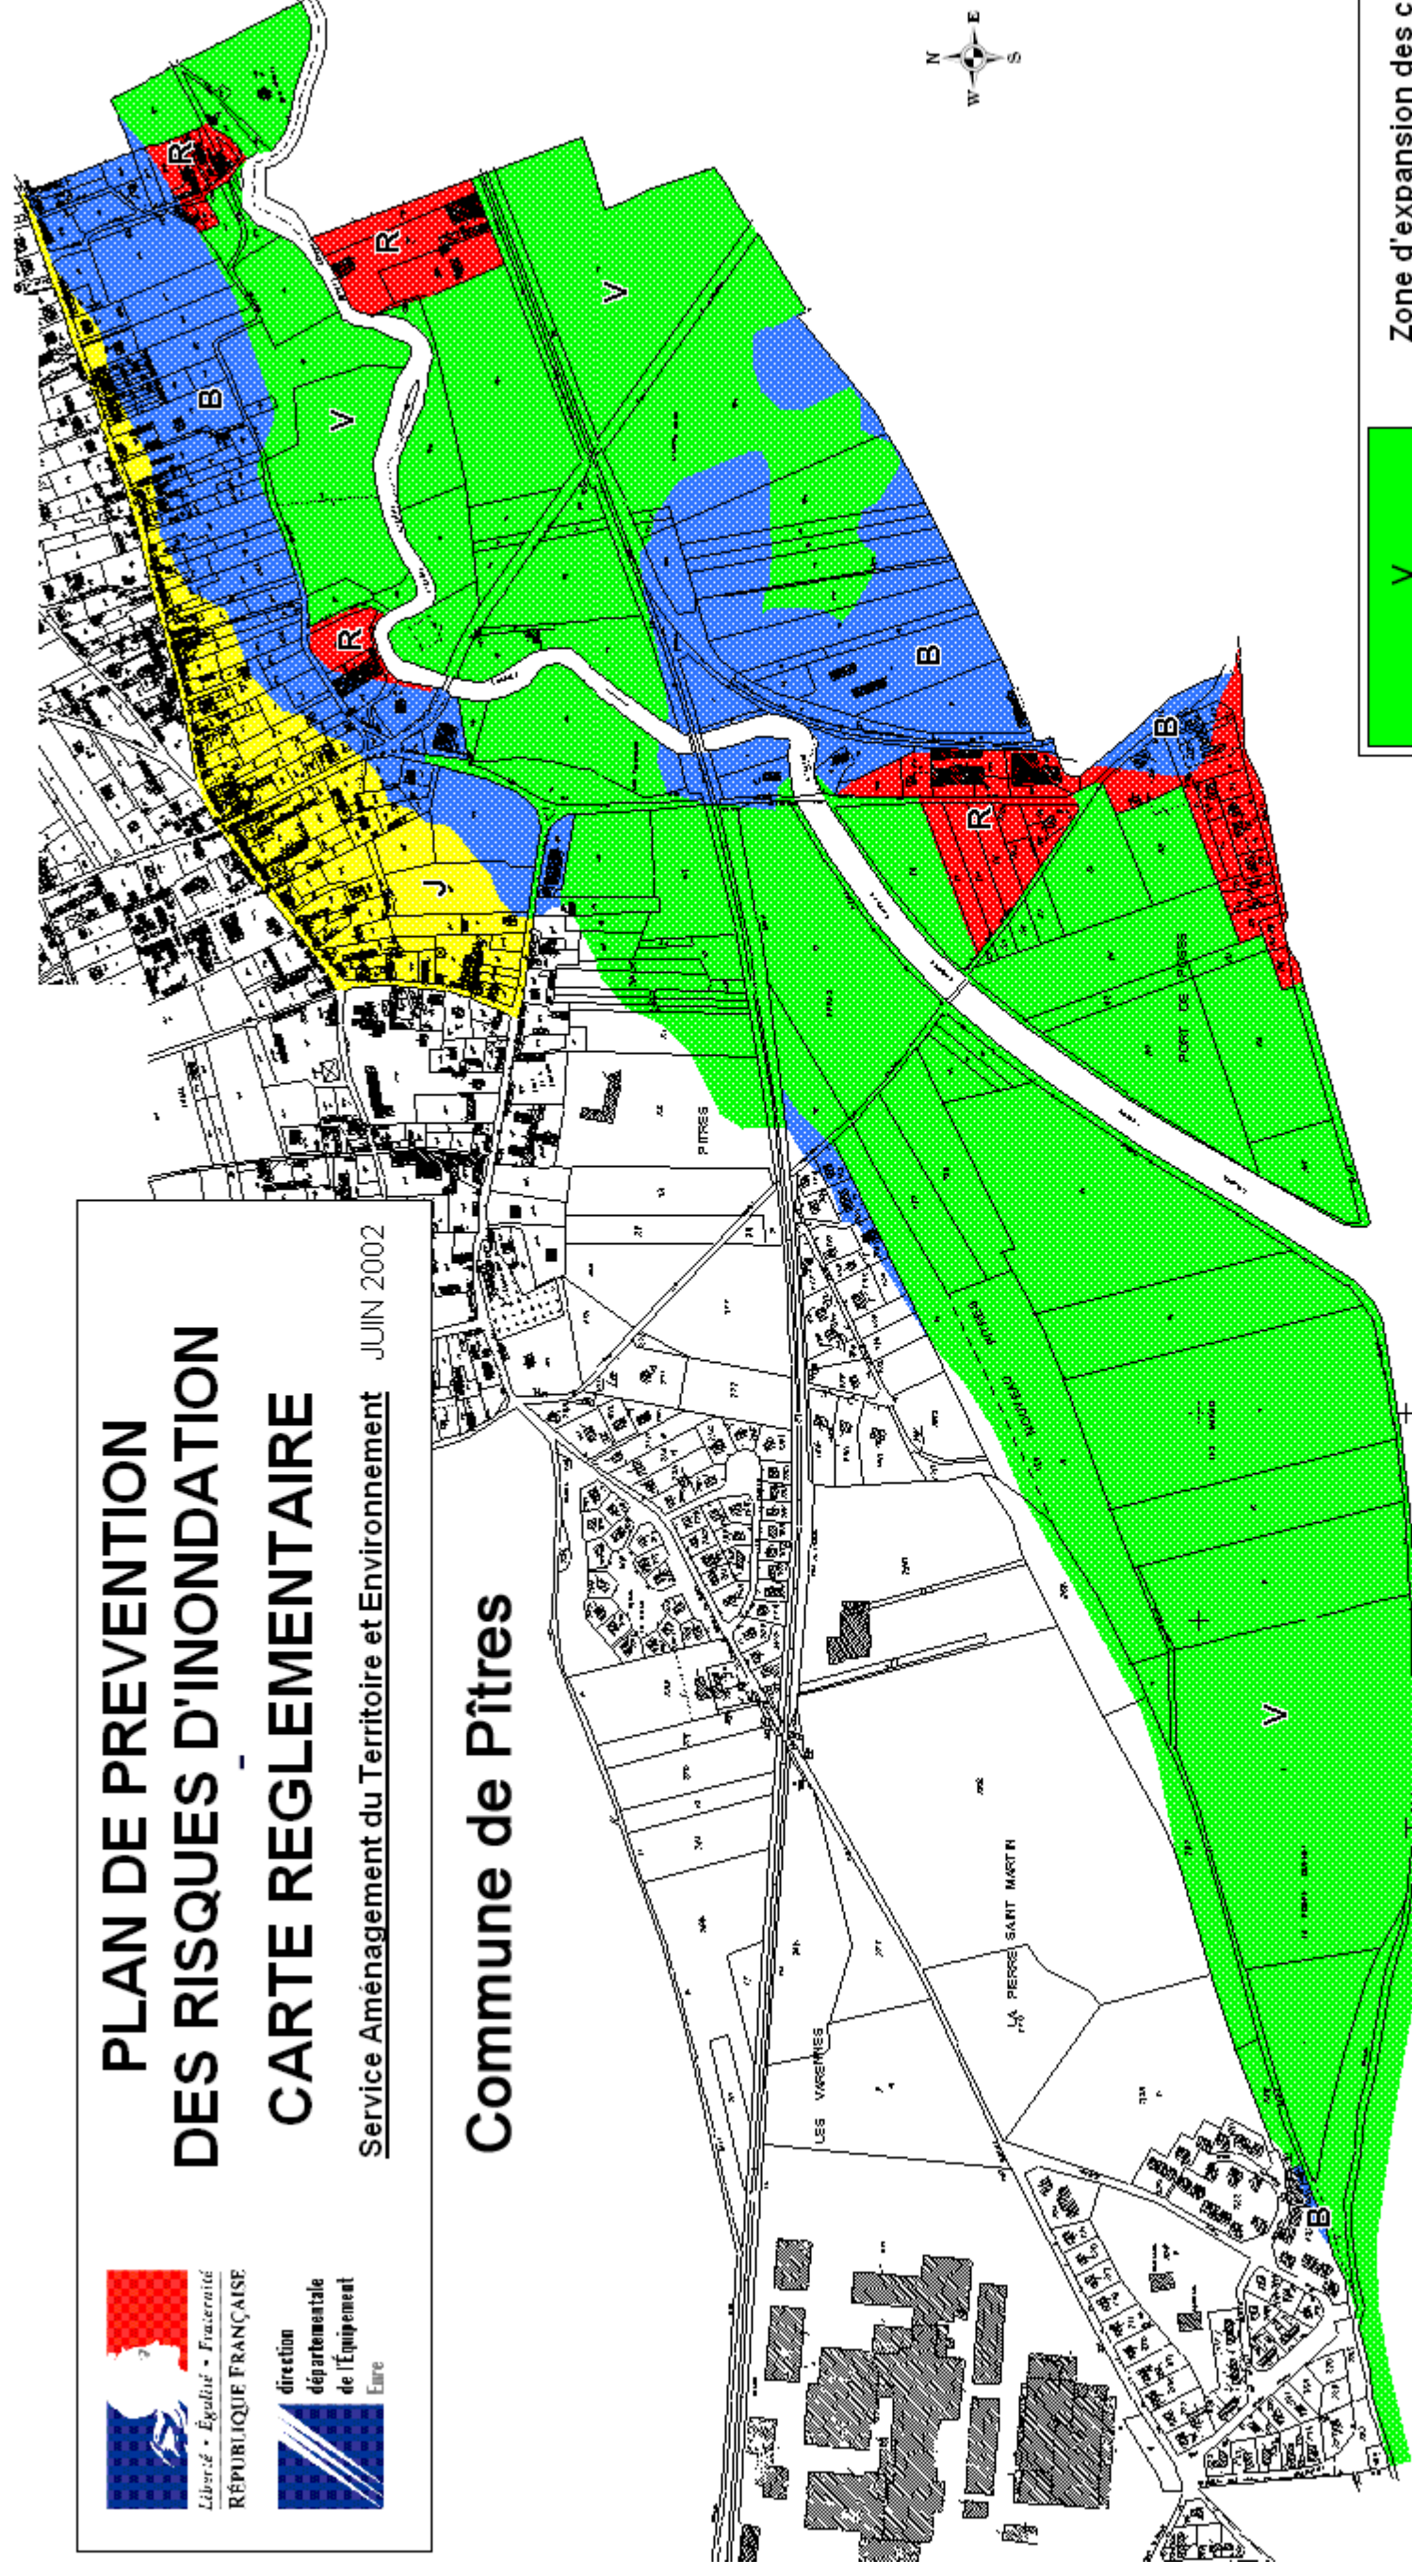

V	Zone d'expansion des crues
R	Zone inconstructible
B	Zone constructible (centre urbain en bleu foncé)
J	Zone de risque de remontée de la nappe phréatique
Echelle : 1/10000	