



**MINISTÈRE
DES ARMÉES**

*Liberté
Égalité
Fraternité*

MINISTÈRE DES ARMÉES

Contrôle Général des Armées
Groupe des Inspections (IS)
Inspection des Installations Classées



**PRÉFET
DU FINISTÈRE**

*Liberté
Égalité
Fraternité*

Préfecture du FINISTÈRE

Direction Départementale des Territoires et de la Mer
Service Aménagement
Unité Prévention des risques

**PLAN DE PRÉVENTION DES RISQUES
TECHNOLOGIQUES (PPRT)**

du site de la Pyrotechnie de Saint-Nicolas

COMMUNES DE

GUIPAVAS, LE RELECQ-KERHUON ET PLOUGASTEL-DAOULAS

Documents cartographiques
Recueil de cartes

Pour le ministre des Armées
et par délégation

La directrice
des territoires, de l'immobilier et de l'environnement
Sylviane BOURGUET

Le préfet du Finistère

Louis LE FRANC

Les documents cartographiques se composent :

- du présent recueil de cartes (format A4 ou A3)
- de la carte du zonage réglementaire réalisée au 1 / 5000^{ème} (format A0)

Recueil de cartes

Aléas


Effets toxiques
Effets thermiques
Effets de surpression
Effets de projection
Superposition des aléas


Seuils

Seuils de surpression
Seuils de toxicité

Enjeux

Zonage réglementaire

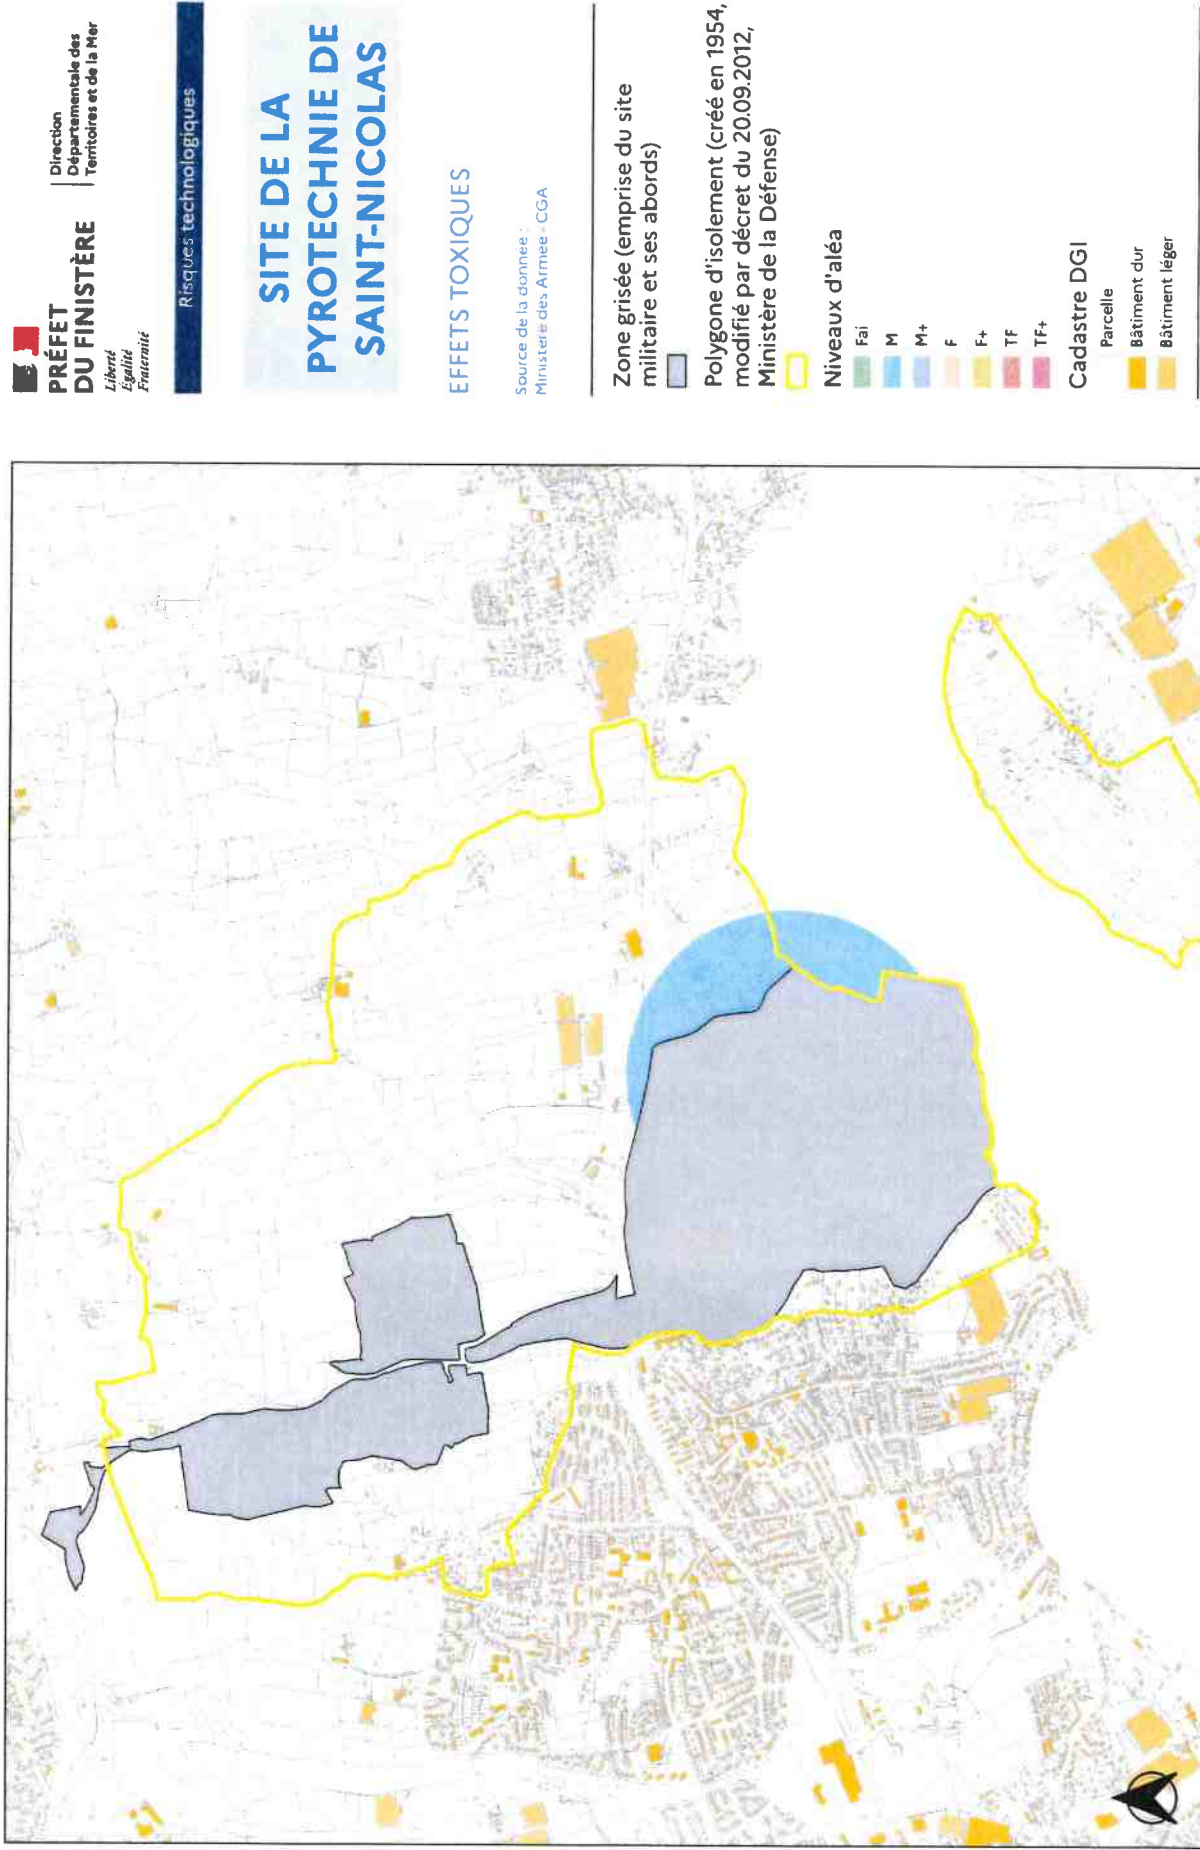

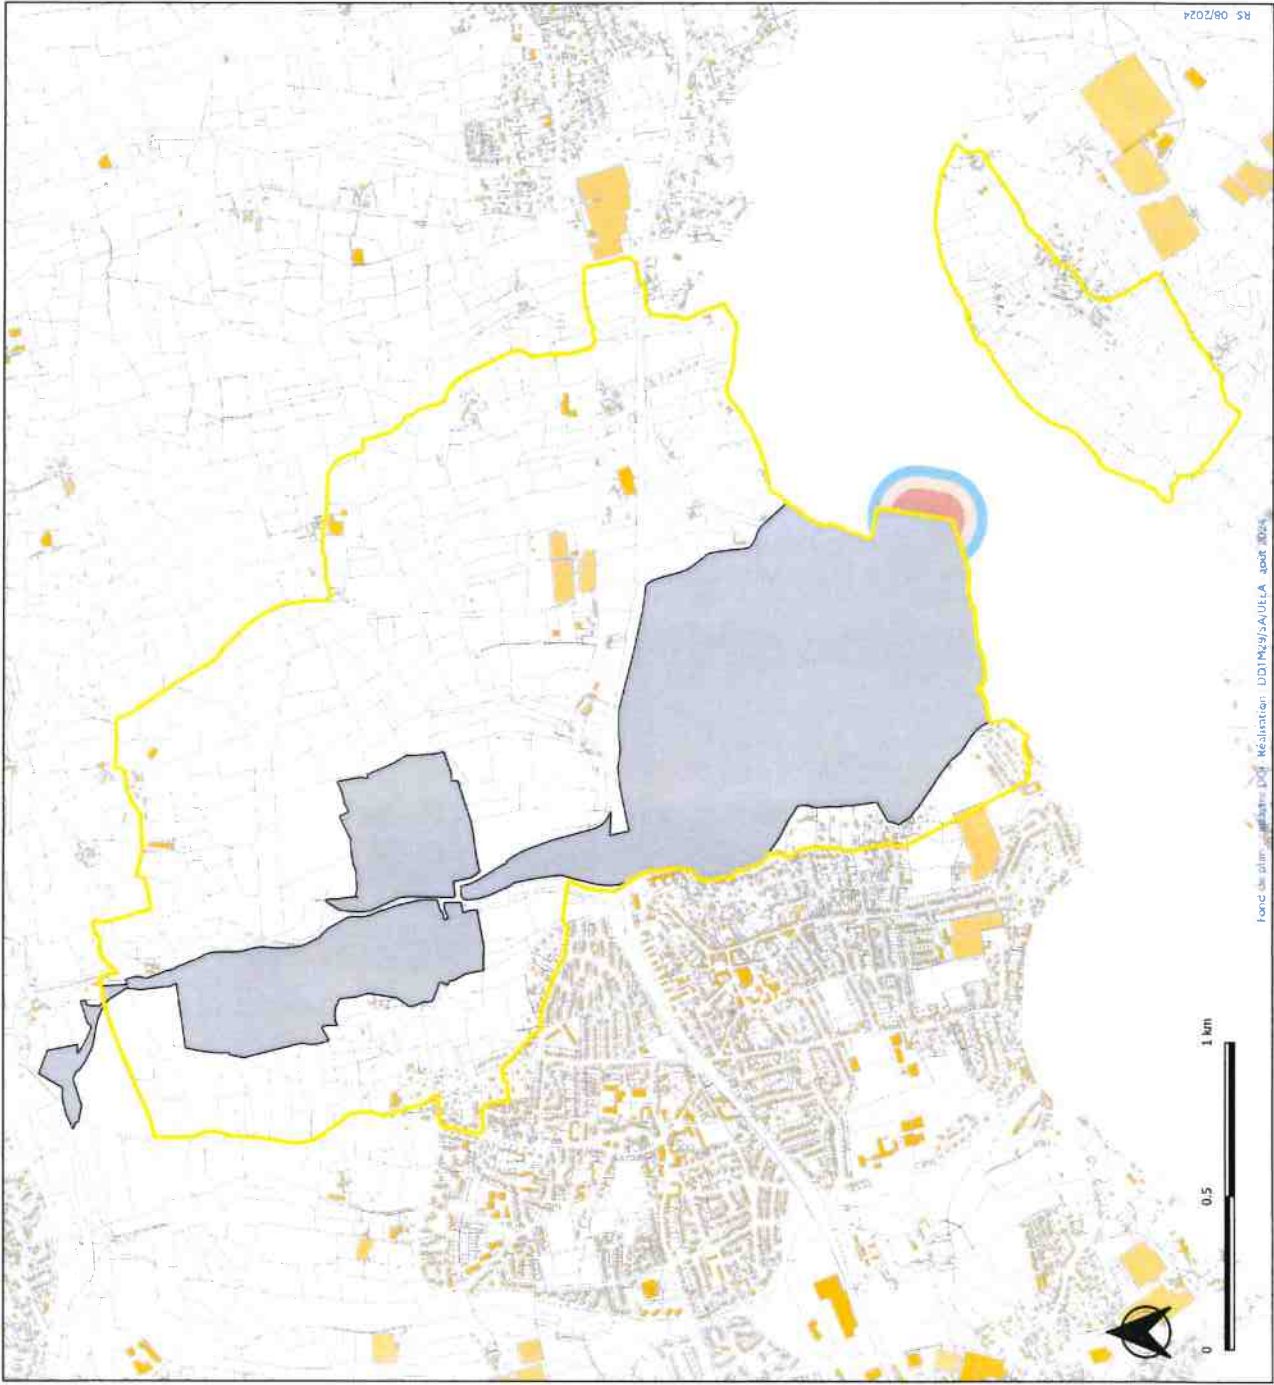

SITE DE LA PYROTECHNIE DE SAINT-NICOLAS

EFFETS THERMIQUES

Source de la donnée :
Ministère des Armées - CGA

Zone grisée (emprise du site
militaire et ses abords)


Polygone d'isolement (créé en 1954,
modifié par décret du 20.09.2012,
Ministère de la Défense)


Niveaux d'aléa

- Fai
- M
- M+
- F
- F+
- TF
- TF+

Cadastre DGI

- Parcelle
- Bâtiment dur
- Bâtiment léger

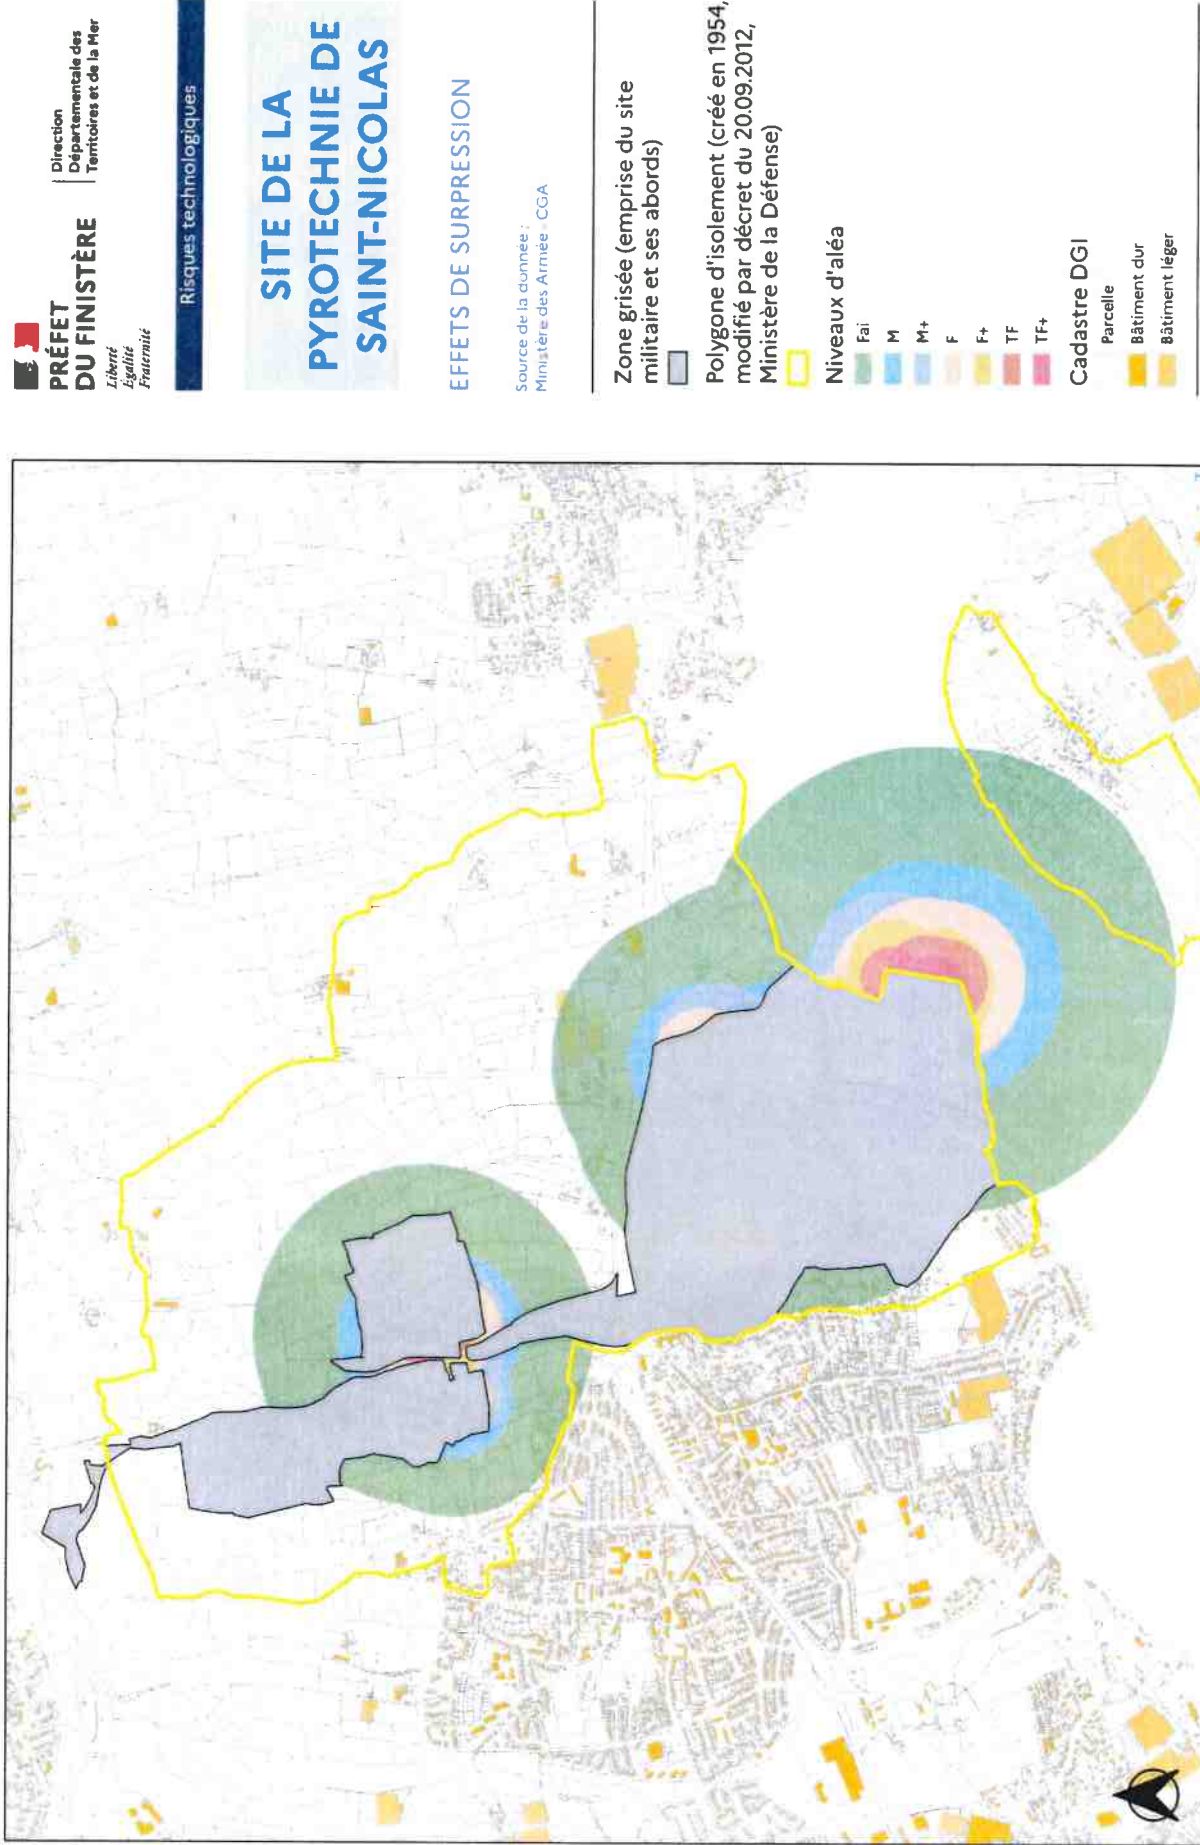

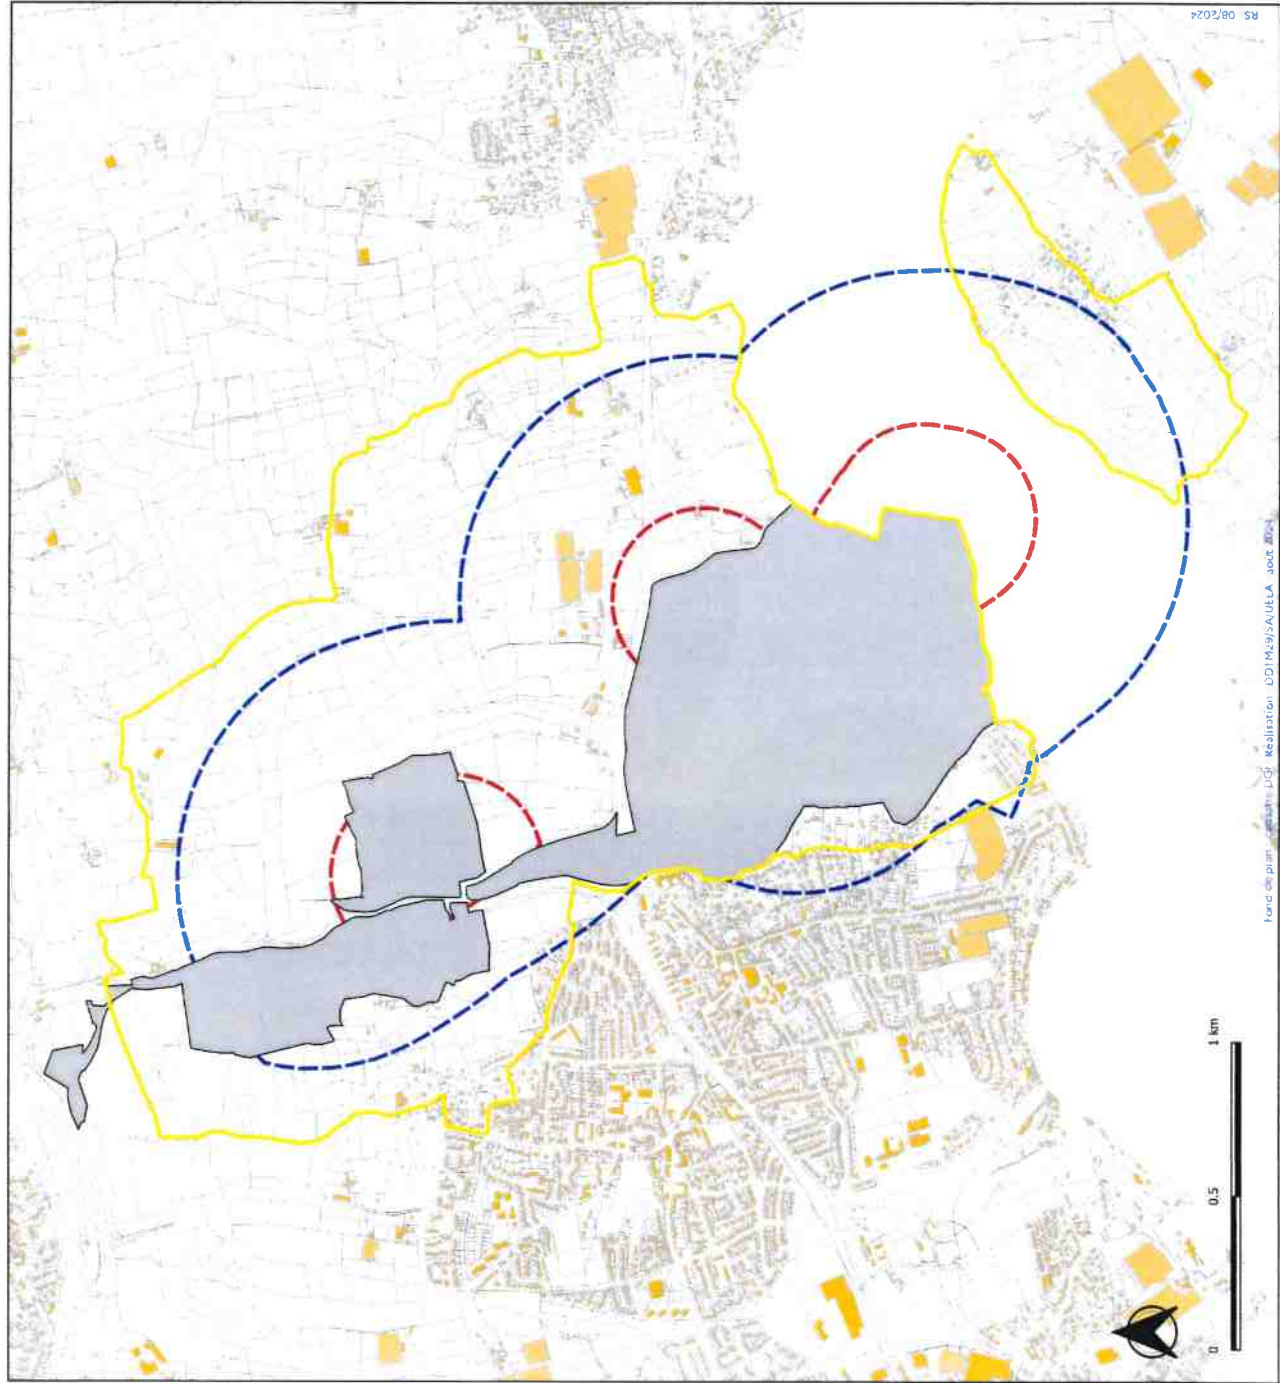

**PREFET
DU FINISTÈRE**
Liberté
Égalité
Fraternité

Direction
Départementale des
Territoires et de la Mer

Risques technologiques

SITE DE LA PYROTECHNIE DE SAINT-NICOLAS

EFFETS DE PROJECTIONS

Source de la donnée :
Ministère des Armées - CGA

Zone grisée (emprise du site
militaire et ses abords)

Polygone d'isolement (créé en 1954,
modifié par décret du 20.09.2012,
Ministère de la Défense)


Limites de projection
graves
très graves


Cadastre DGI

Parcelle
Bâtiment dur
Bâtiment léger

Fond de plan : IGN - Réalisation : DDIM/SAU/SLA - août 2024

RS 08/2024

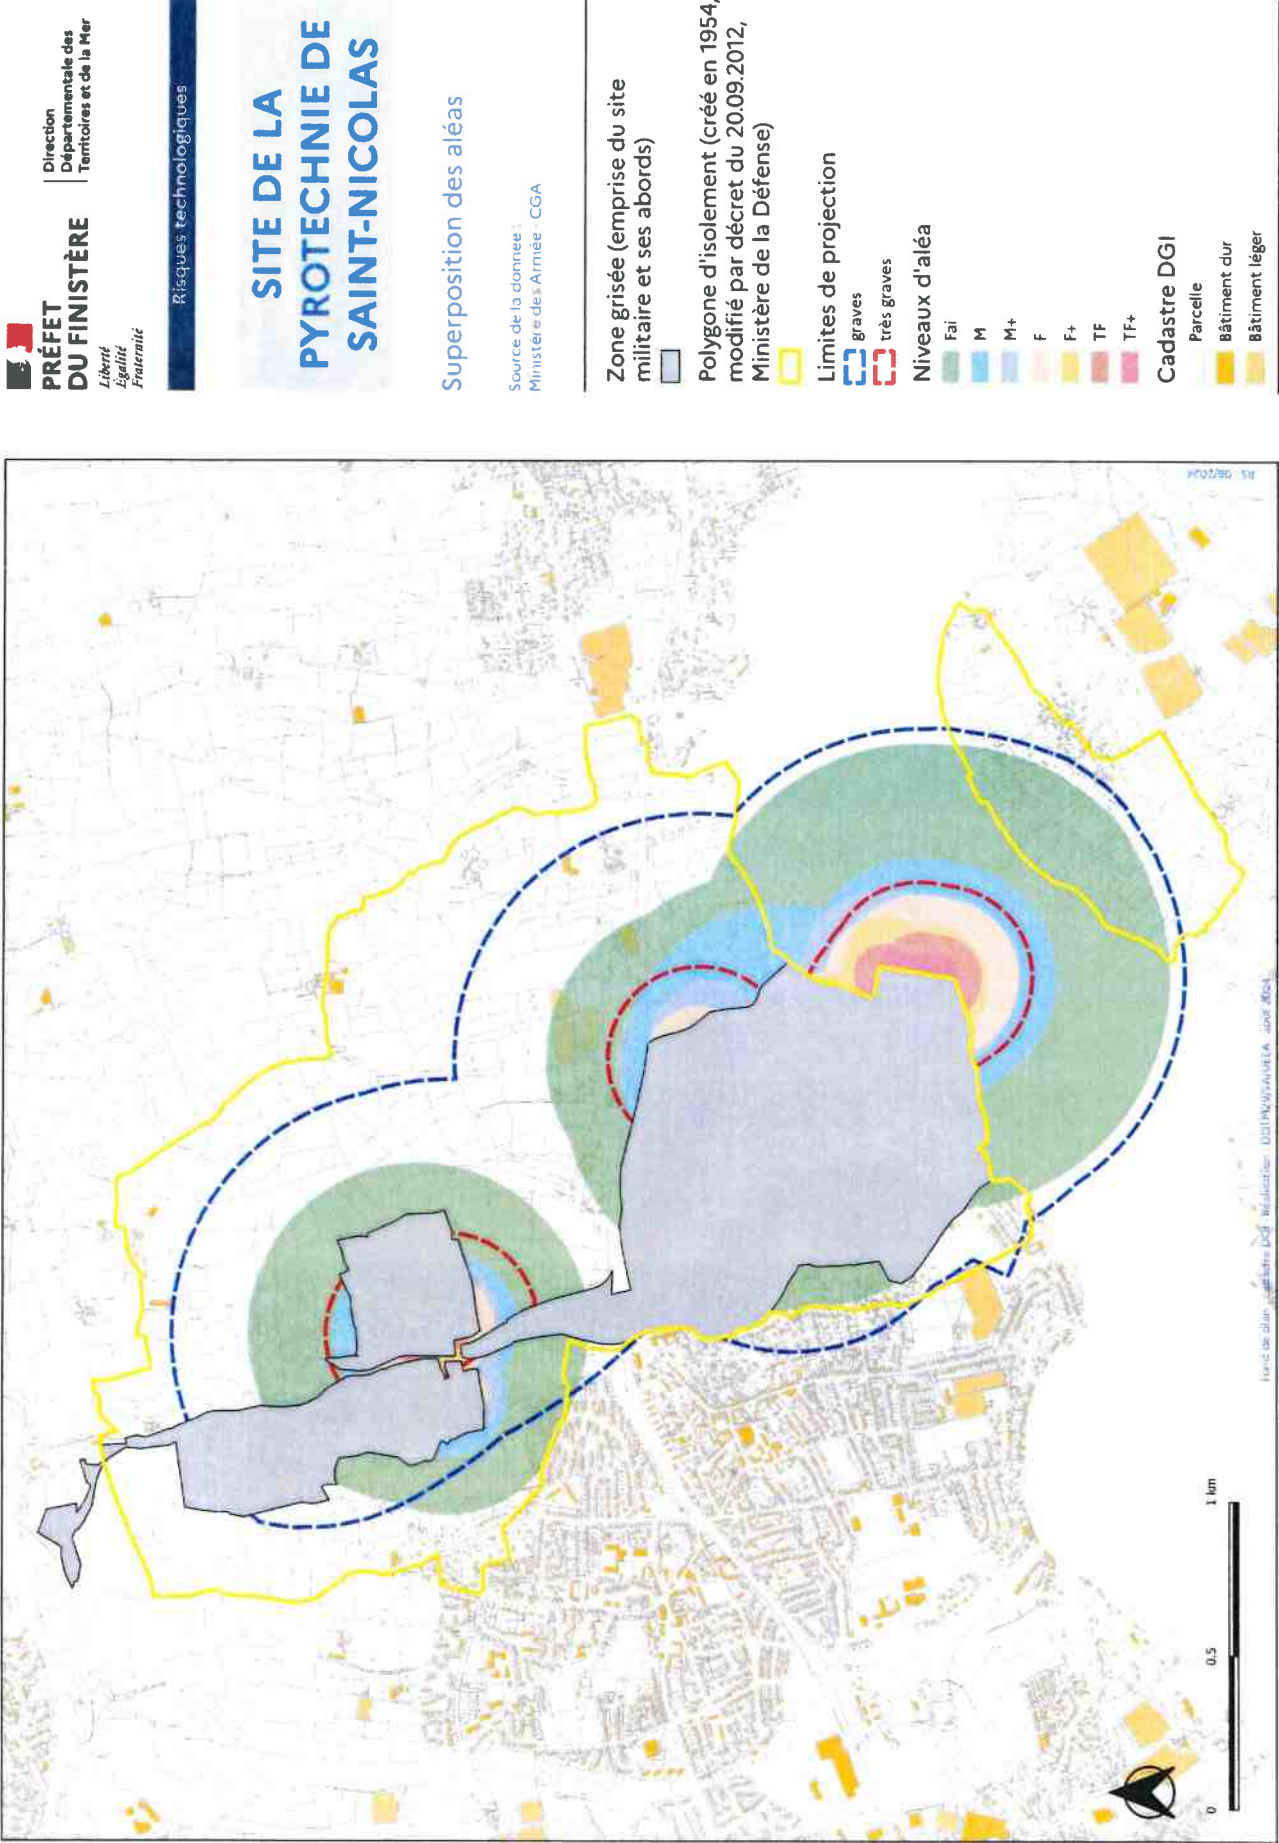

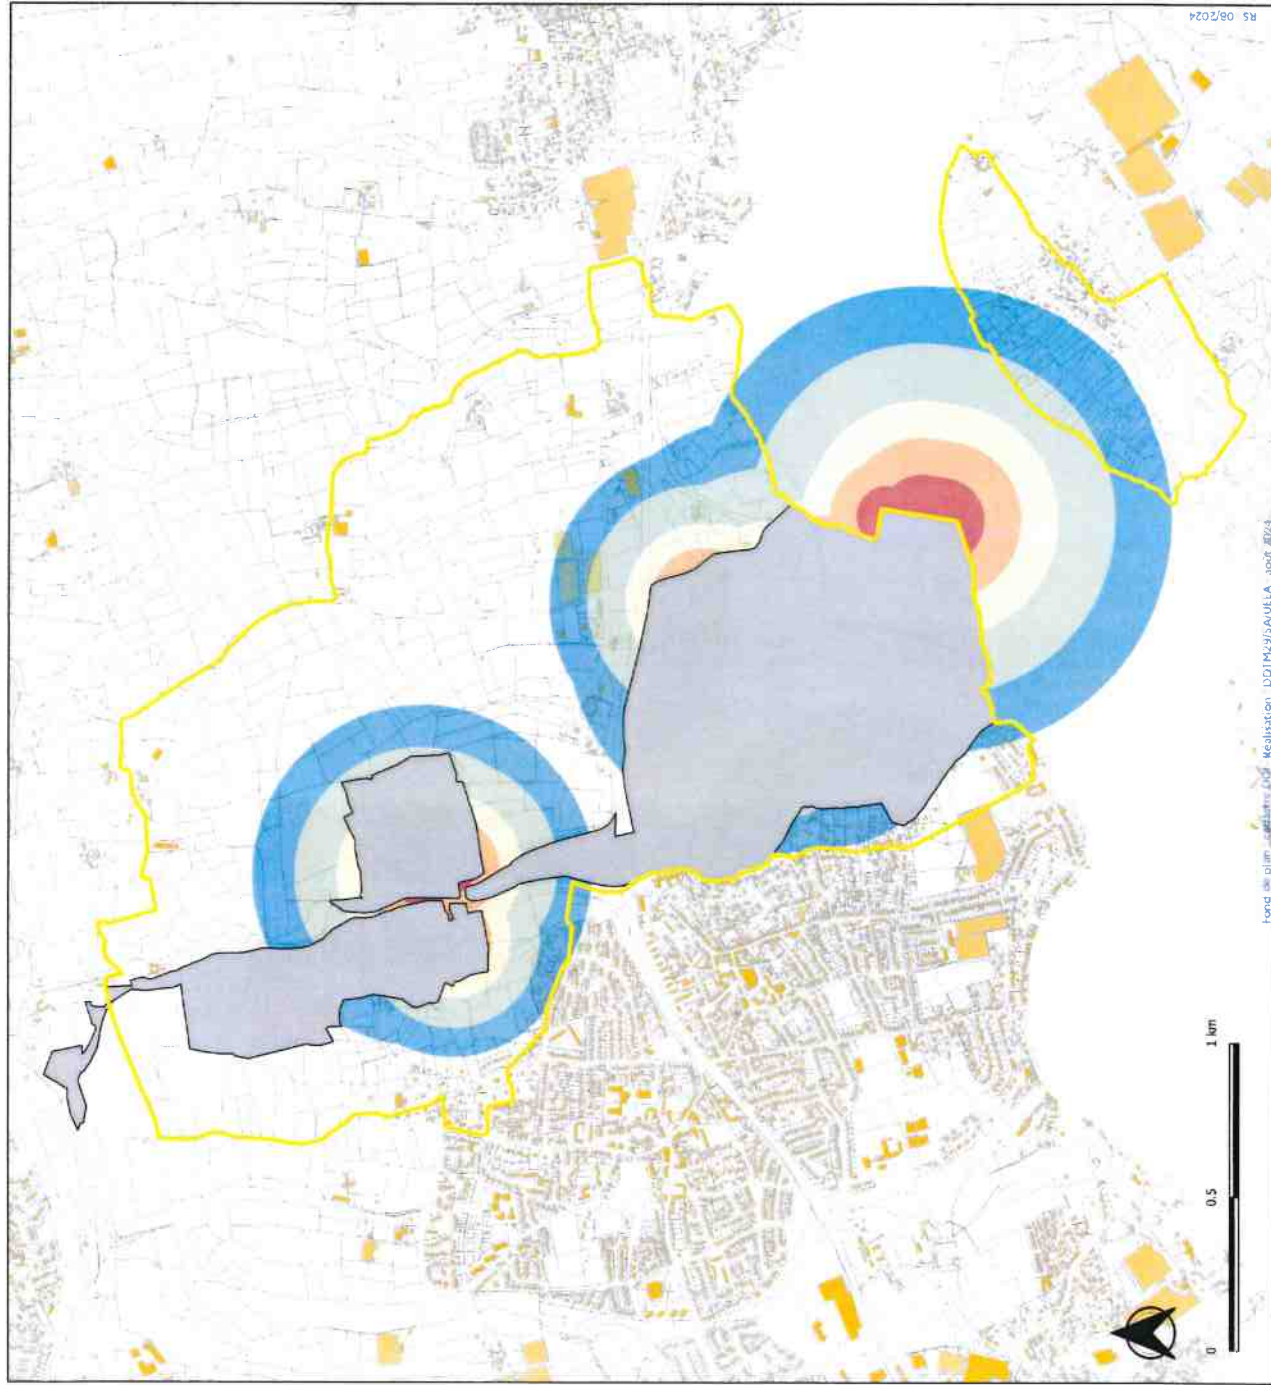

**PREFET
DU FINISTÈRE**

*Liberté
Égalité
Fraternité*

Direction
Départementale des
Territoires et de la Mer

Risques technologiques

SITE DE LA PYROTECHNIE DE SAINT-NICOLAS

SEUILS DE SURPRESSION

Source de la donnée :
Ministère des Armées - CGA

Zone grisée (emprise du site
militaire et ses abords)

Polygone d'isolement (créé en 1954,
modifié par décret du 20.09.2012,
Ministère de la Défense)

Seuils de surpression

- 20 à 35 mbar
- 35 à 50 mbar
- 50 à 140 mbar
- 140 à 200 mbar
- > 200 mbar

Cadastre DGI

- Parcelle
- Bâtiment dur
- Bâtiment léger



**PRÉFET
DU FINISTÈRE**

**Direction
Départementale des
Territoires et de la Mer**

*Liberté
Égalité
Fraternité*

Risques technologiques

**SITE DE LA
PYROTECHNIE DE
SAINT-NICOLAS**

SEUILS DE TOXICITE

Source de la donnée :
Ministère des Armées - CGA

Zone grisée (emprise du site militaire et ses abords)

Polygone d'isolement (créé en 1954,
modifié par décret du 20.09.2012,
Ministère de la Défense)

Seuils de toxicité


zone des effets irréversibles

Cadastral DGI

Parcelle

Bâtiment dur

Bâtiment léger

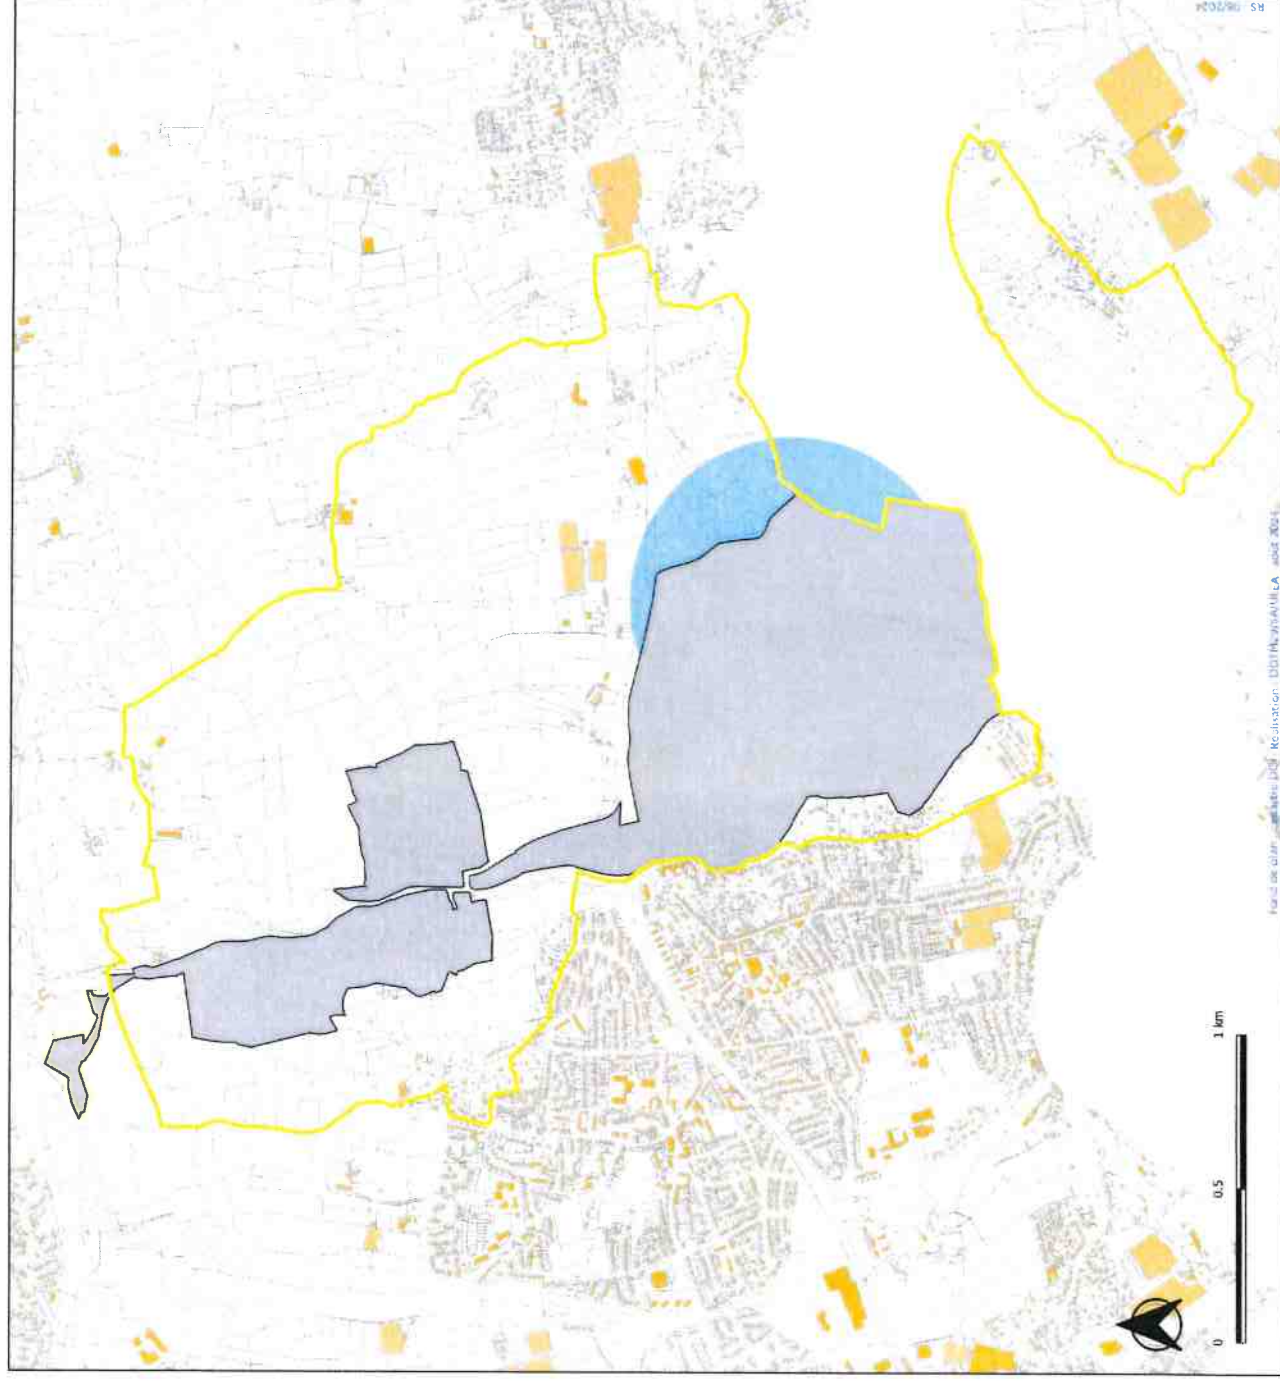



**PRÉFET
DU FINISTÈRE**
Liberté
Égalité
Fraternité


Direction
Départementale des
Territoires et de la Mer


Risques technologiques

SITE DE LA PYROTECHNIE DE SAINT-NICOLAS

ENJEUX

Source de la donnée :
Ministère des Armées - CGA / DDTM / BdTopo

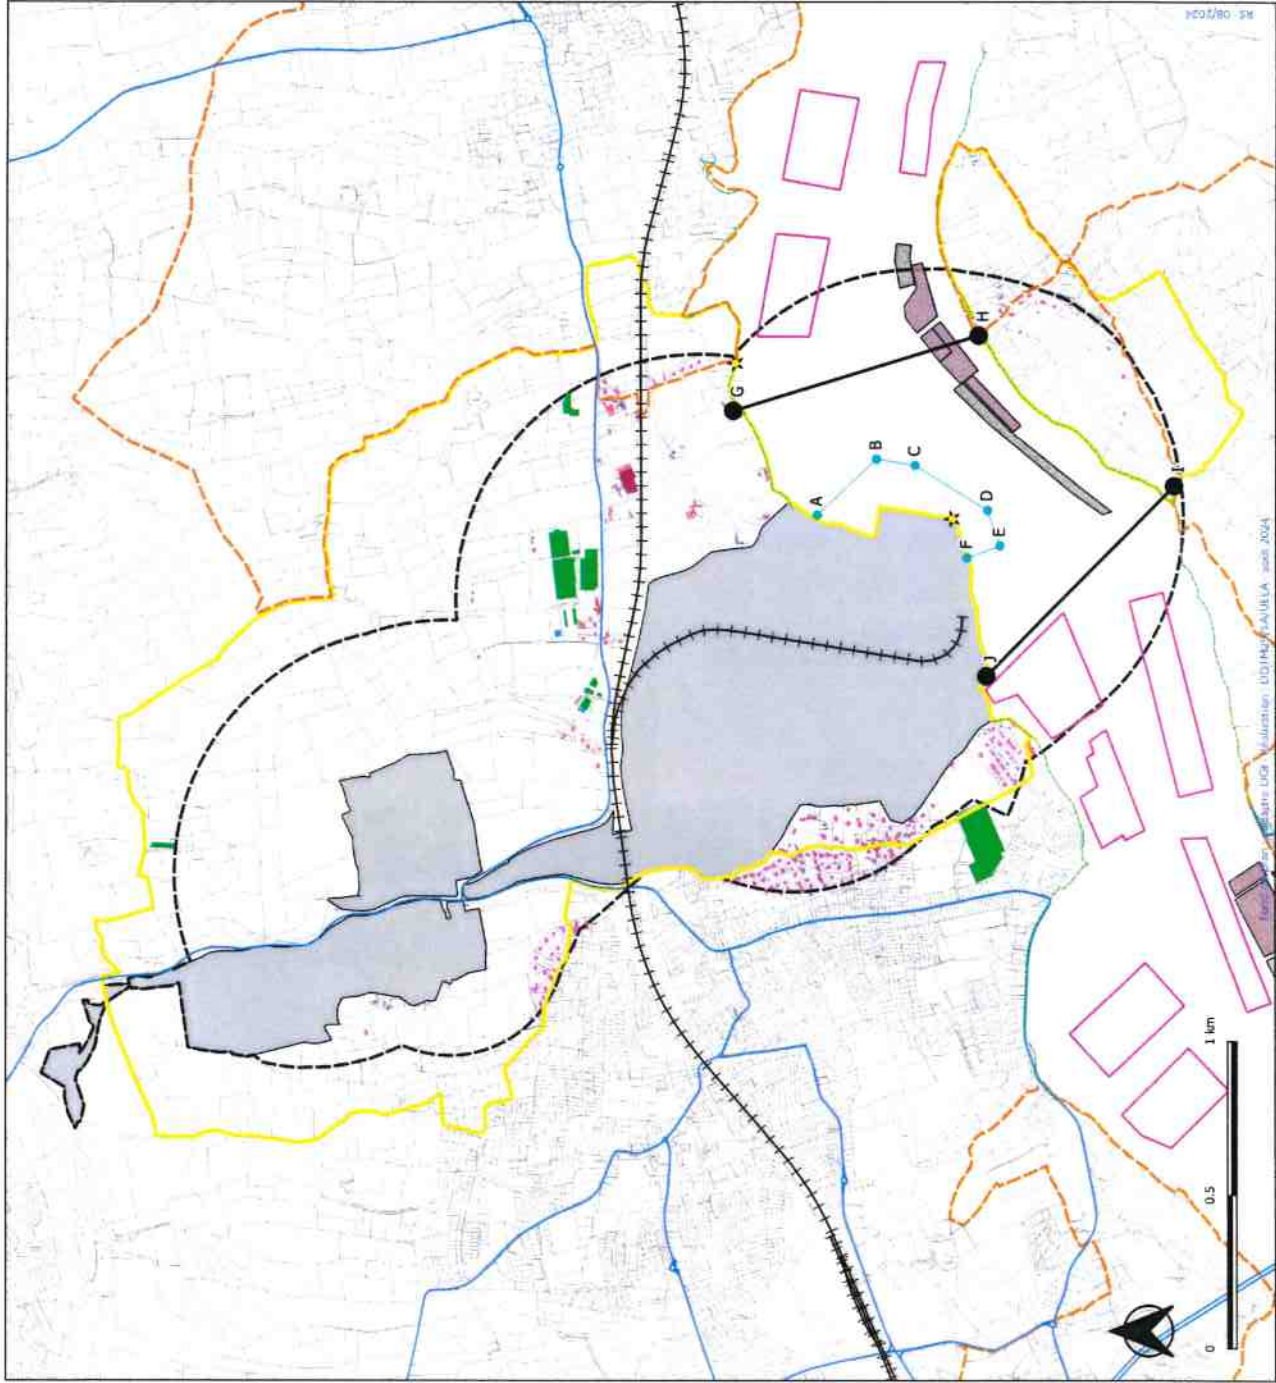

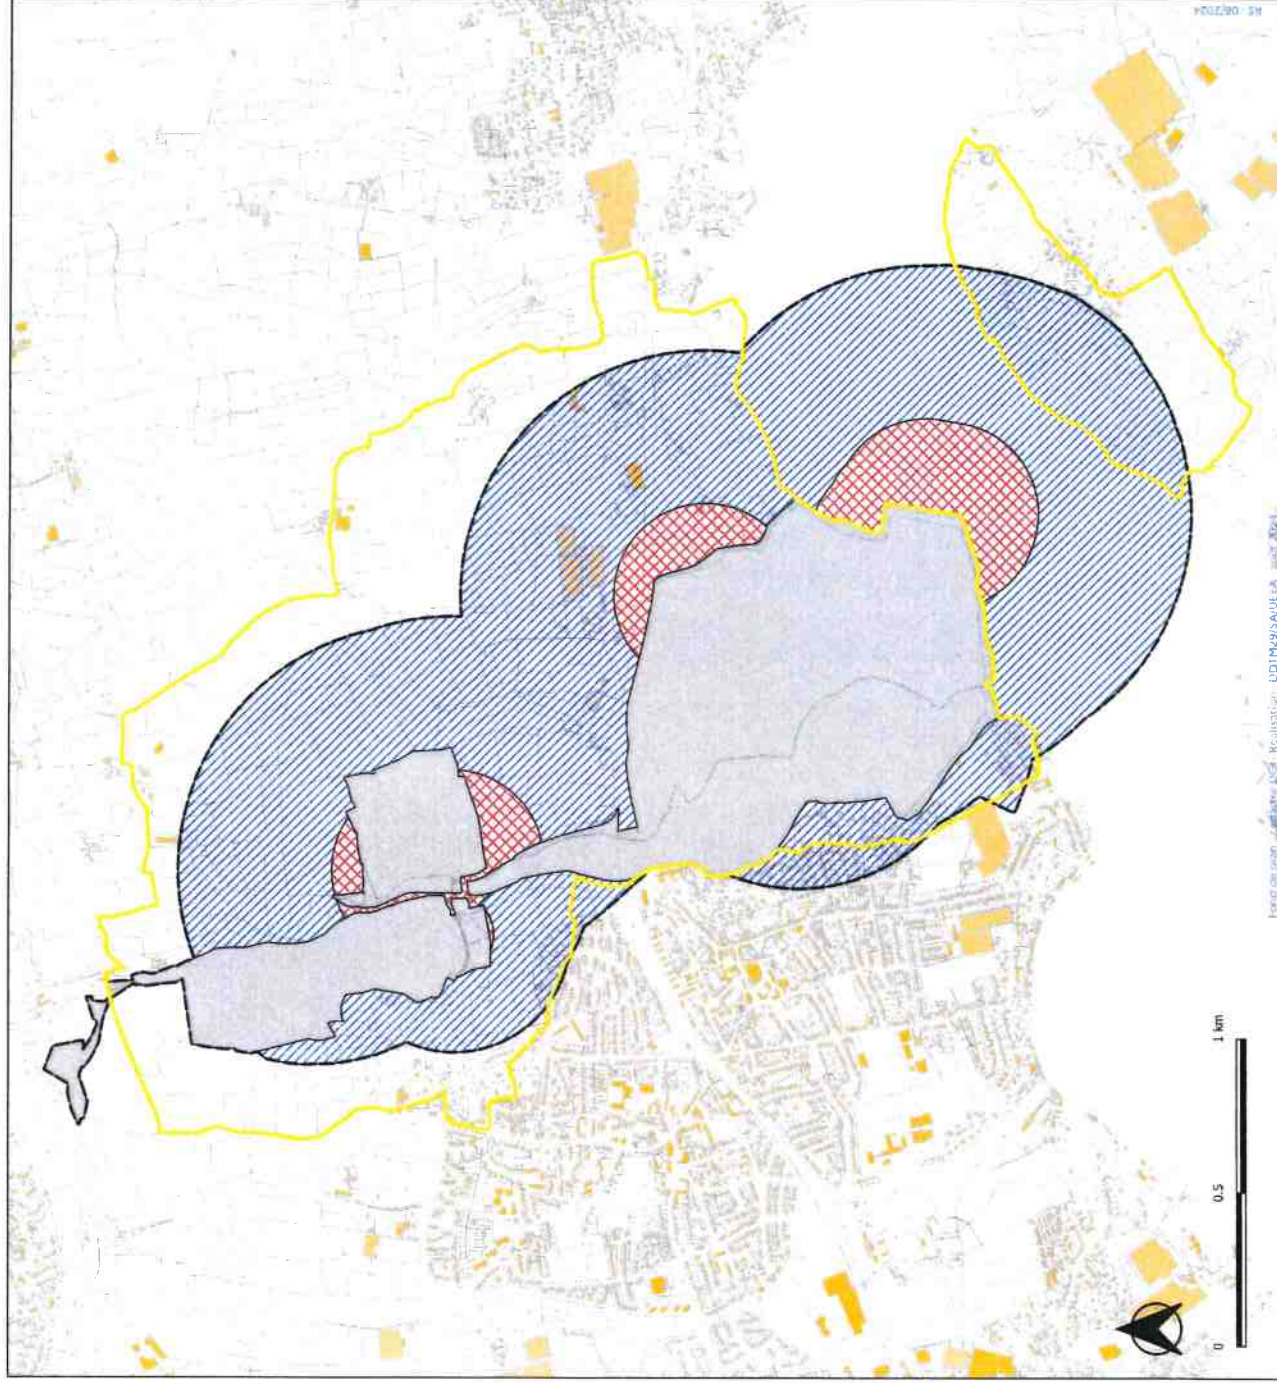

PRÉFET
DU FINISTÈRE
Liberté
Égalité
Fraternité

Direction
Départementale des
Territoires et de la Mer

Risques technologiques

SITE DE LA PYROTECHNIE DE SAINT-NICOLAS

PPRT - ZONAGE
RÉGLEMENTAIRE

Source de la donnée :
Ministère des Armées - CGA / DDTM

Polygone d'isolement (créé en 1954,
modifié par décret du 20.09.2012,
Ministère de la Défense)



Périmètre du PPRT



Zonage réglementaire



Zone d'interdiction stricte R



Zone d'autorisation sous conditions B



Zone grisee (emprise du site
militaire et ses abords)



Cadastre DGI

Parcelle



Bâtiment dur



Bâtiment léger



