

Département de l'Herault

VU pour être annexé à l'Arrêté
Préfectoral N° 35.1.26.22
Montpellier, le 2 OCT. 1996

P. Le Préfet

COMMUNE DE
Hérault
Mairie d'ESCALLETTE

PEGAIROLLES DE L'ESCALLETTE

PERIMETRE DE RISQUES
D'INONDATION ET MOUVEMENTS
DE TERRAIN


PLAN DE ZONAGE

3a

Echelle : 1/5000

Direction de l'Équipement - Service Urbanisme
Service Hydraulique et risques majeurs

ETUDE 1994

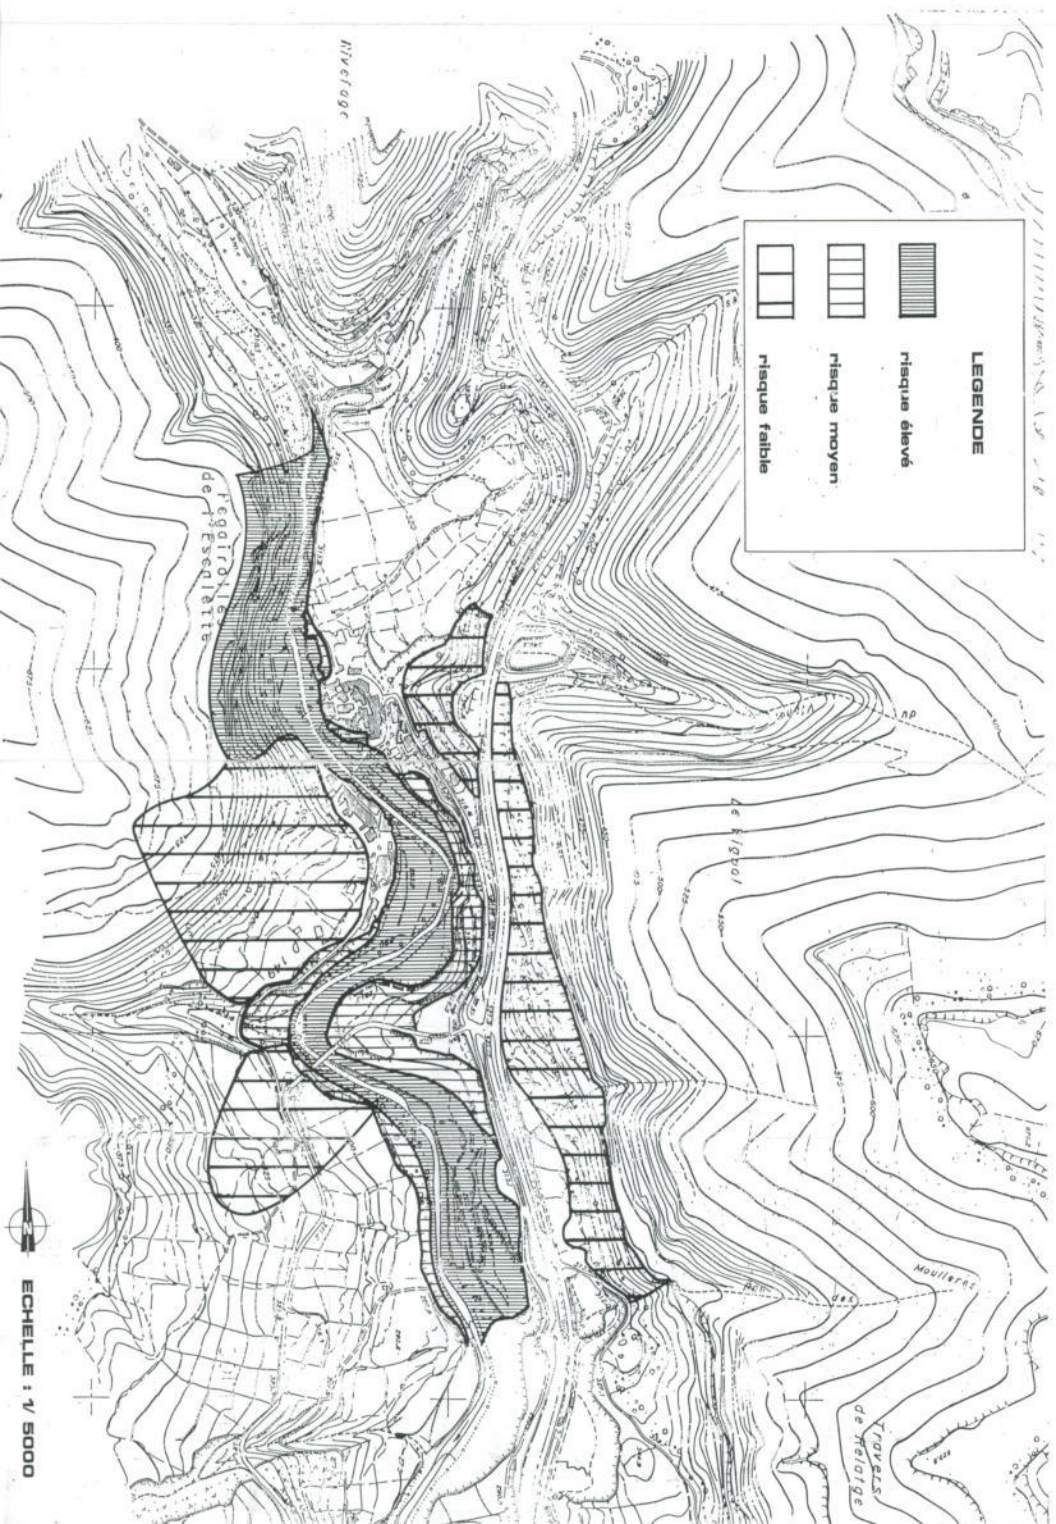

VU pour être annexé à l'Arrêté
Préfectoral n° 36.1.2.82.10
Monsieur le Préfet
Le 2 OCT 1996

P. Le Pétit
et ses collaborateurs
L'Association "Pour un Village
Vieillesse"

Département de l'Hérault

COMMUNE DE

PEGAUROLLES DE L'ESCALETTE


PERIMETRE DE RISQUES D'INONDATION ET MOUVEMENTS DE TERRAIN

PLAN DE ZONAGE : (zone urbaine)


3b

Direction de l'Équipement - Service Urbanisme
Service Hydraulique et risques majeurs

ETUDE 1994

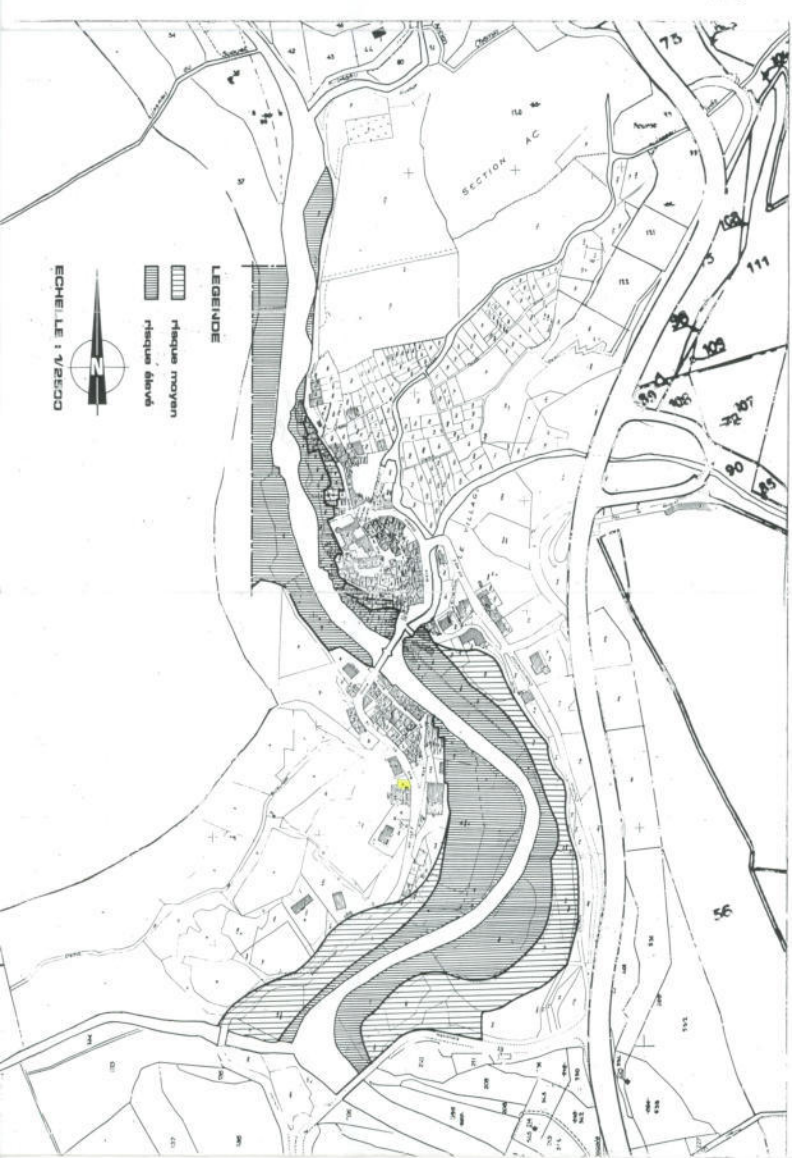

ZONE DE RISQUE MOYEN AU COEUR DU VILLAGE

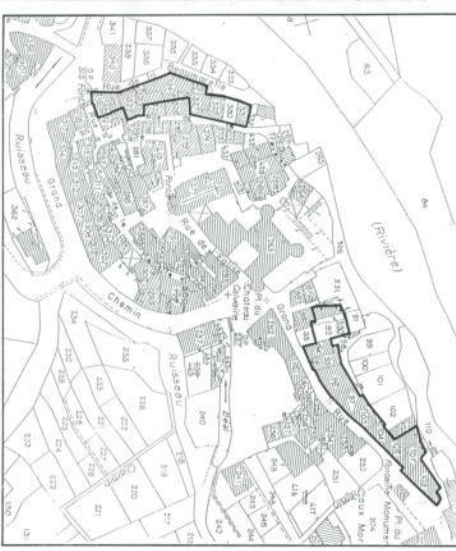

Liste des parcelles : section AB

numéros 310 à 324 - 327 à 331 -
80, 82, 84 à 97 - 103, 104, 106,
107 et 109

ECHELLE : 1/1250