



**PRÉFET
DU JURA**

*Liberté
Égalité
Fraternité*

Légende :

Zonage réglementaire


■ ZONE 1

■ ZONE 2

■ ZONE 3



Après modification

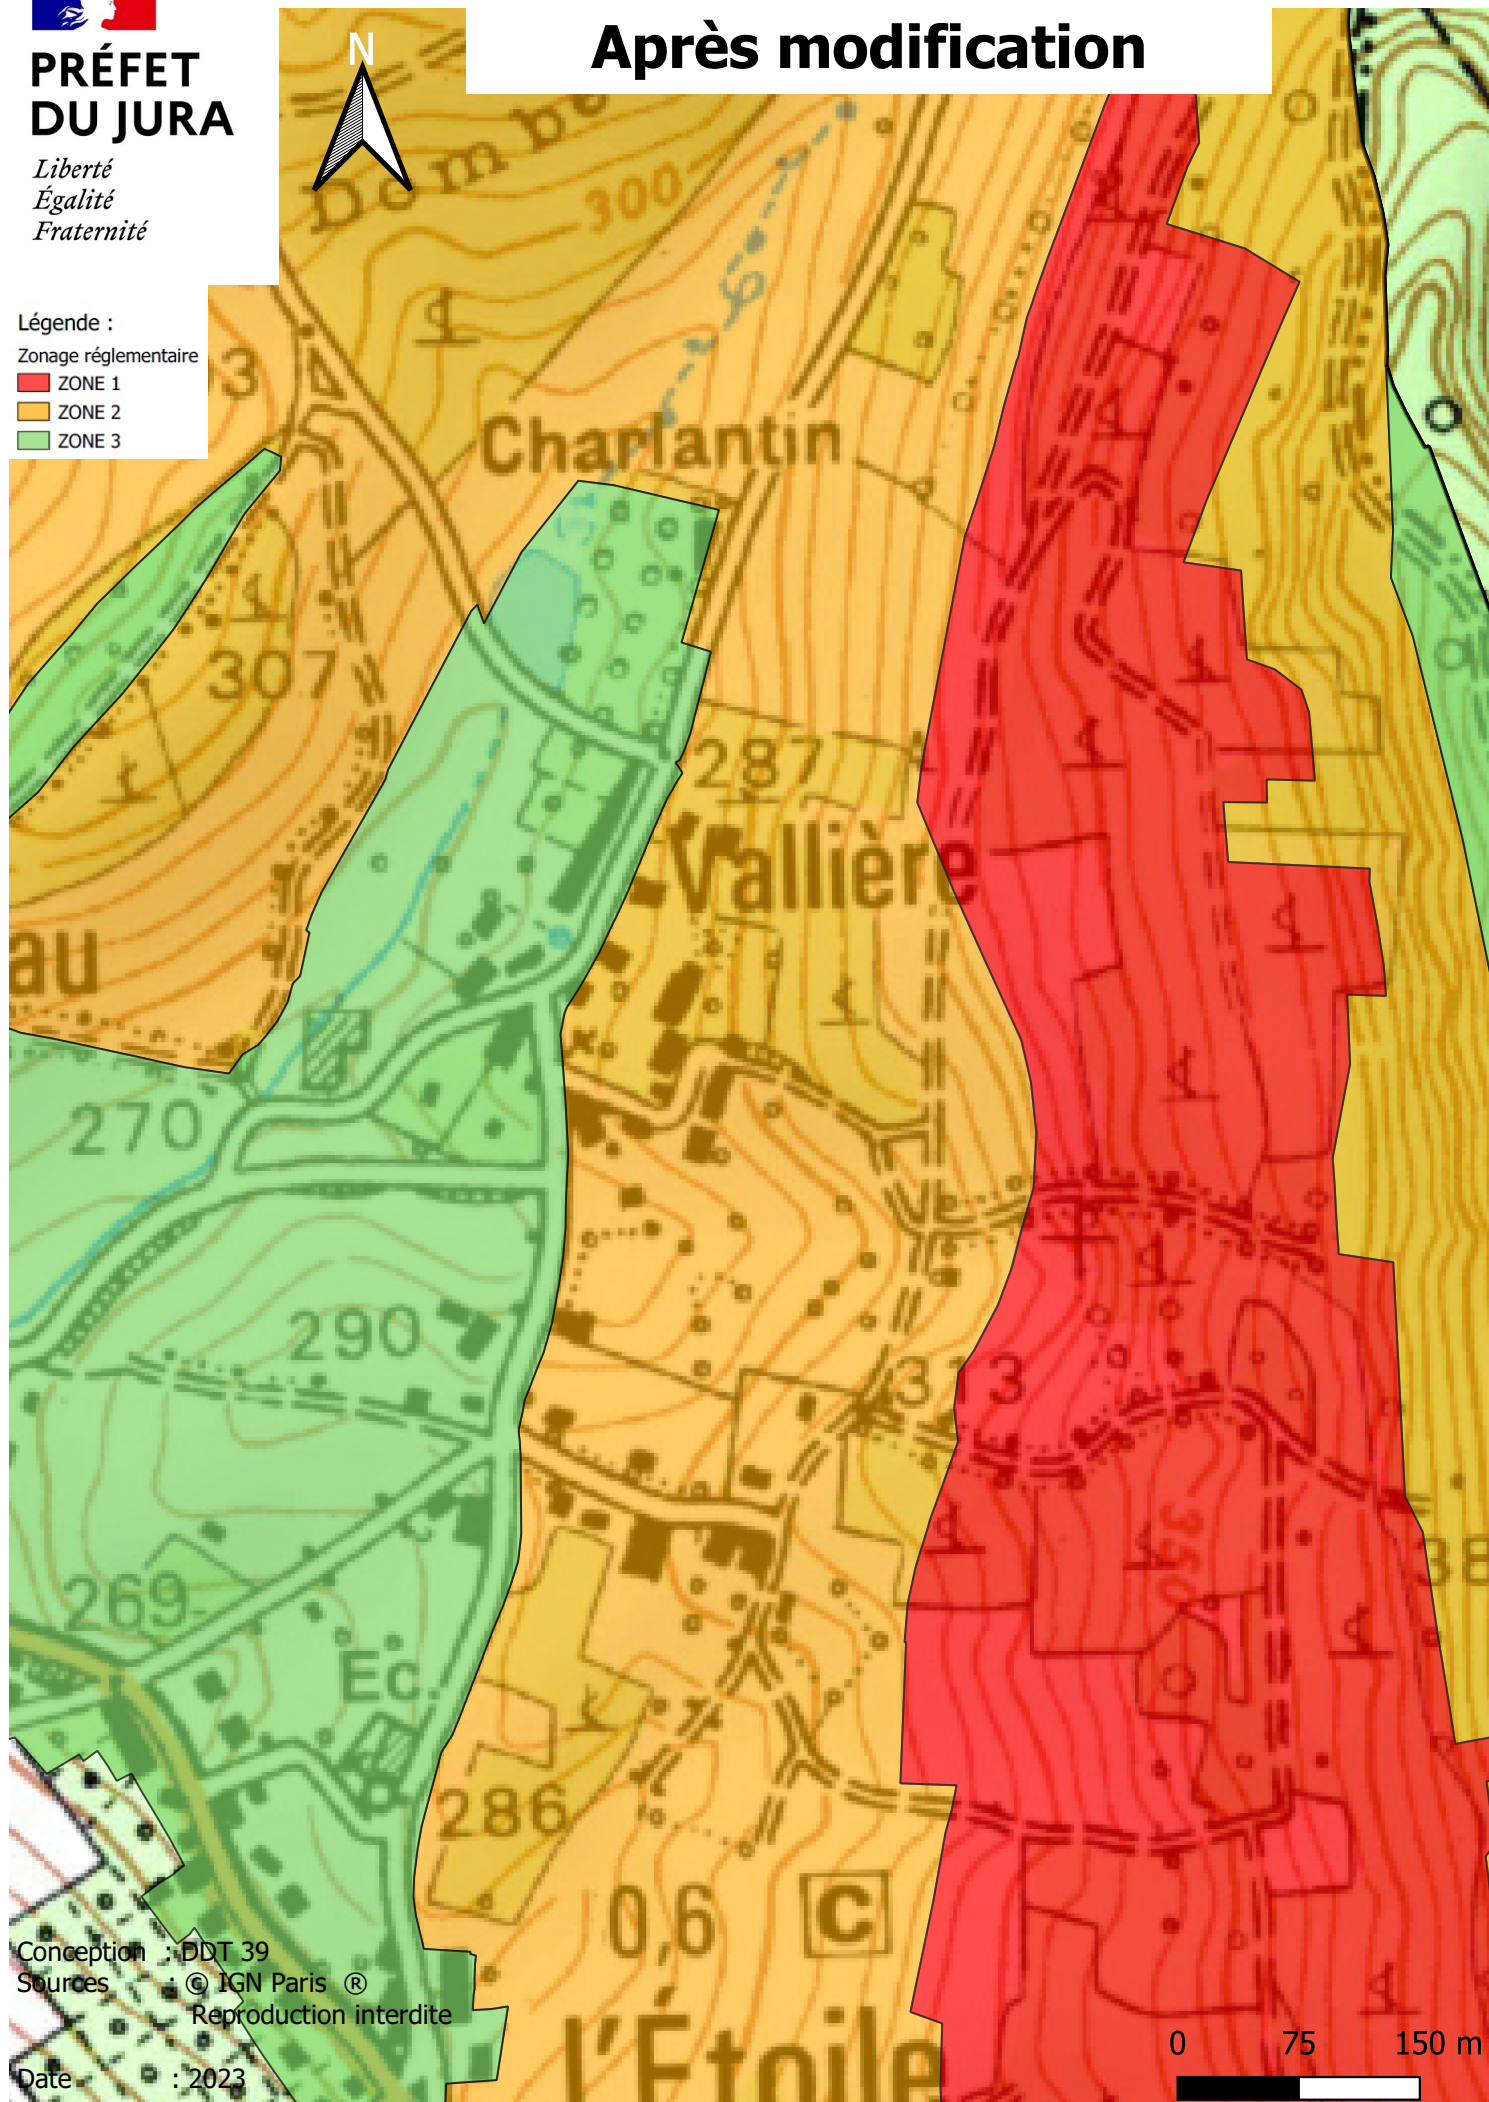

Conception : DDT 39

Sources : © IGN Paris ®

Reproduction interdite

Date : 2023

0 75 150 m