

Plan de Prévention des Risques Naturels prévisibles (PPRN)

Retrait-gonflement des argiles

Communes de :

**Aiguilhe, Arsac-en-Velay, Blavozy,
Brives-Charensac, Coubon, Espaly-Saint-Marcel,
Malrevers, Polignac, Le Puy-en-Velay,
Saint-Germain-Laprade, Saint-Julien-Chapteuil,
Saint-Pierre-Eynac, Vals-près-le-Puy**

3-2 Plan de zonage réglementaire Arsac-en-Velay



Plan
approuvé le :


échelle : 1/10 000

710X540


Approuvé
par arrêté N° DIPPAL-B3-2014/136
du 30 septembre 2014



DIRECTION DÉPARTEMENTALE DES TERRITOIRES
SERVICE DE L'AMÉNAGEMENT DU TERRITOIRE, DE L'URBANISME ET DES RISQUES NATURELS
13, rue des Moulins – CS 60350
43009 LE PUY EN VELAY Cedex

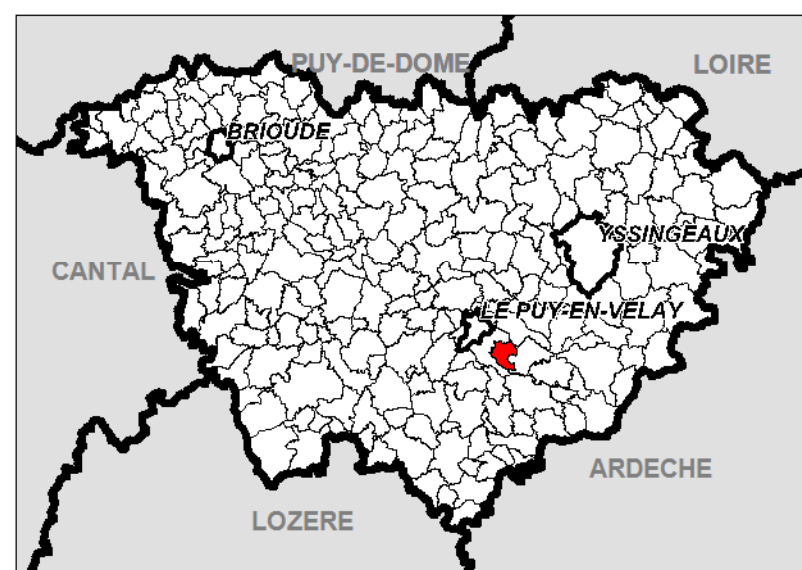

Légende :

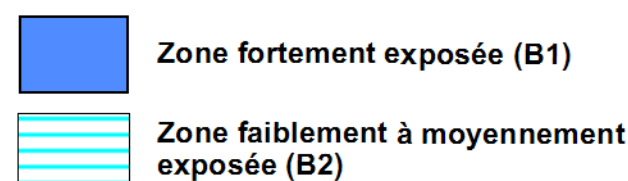

0 100 200 300 400 500 m

