


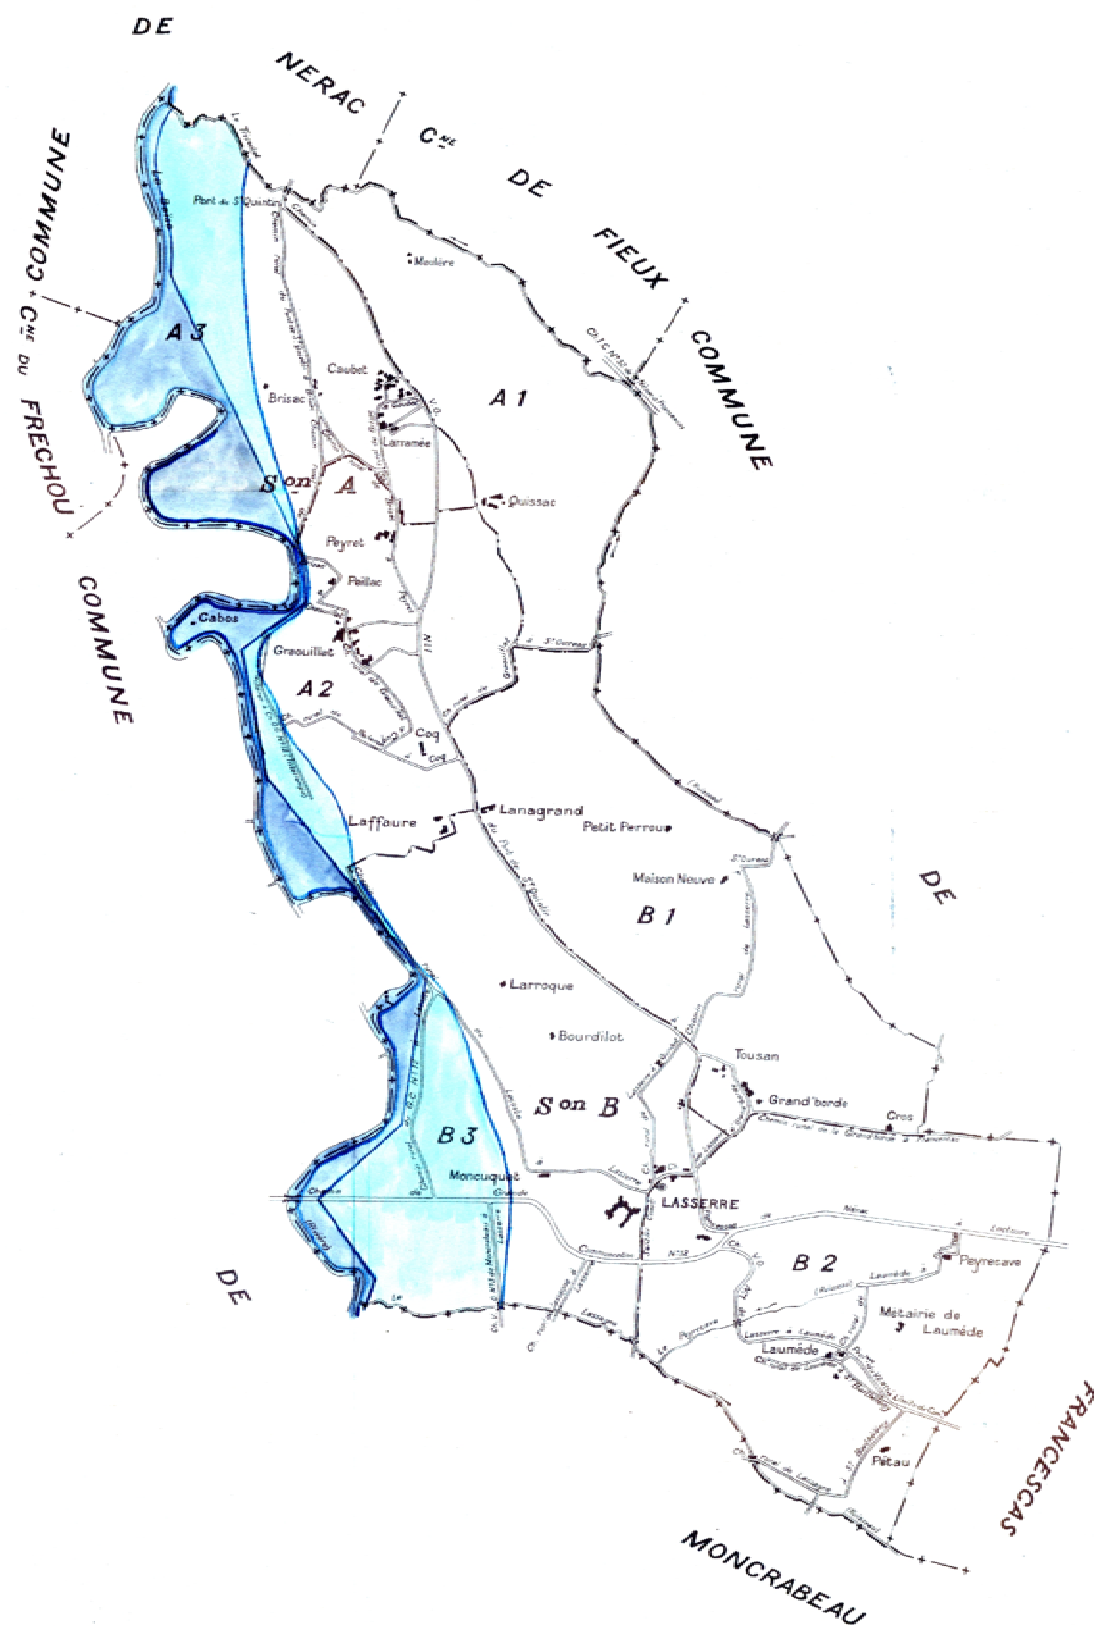

LEGENDE

- Zone A, dite de grand débit.
- Zone B, dite complémentaire.

LASSERRE (Lot-et-Garonne)

TABLEAU D'ASSEMBLAGE

à l'échelle de 1/10,000

Plan révisé pour 1933

0 500 1000 2000 3000 4000 5000 6000 7000 8000 9000 10000