

ENJEUX

OUVRAGES D'INTERET GENERAL

- Transformateur / Poste ERDF
- Réseau électrique souterrain HT 20 KV
- Réseau électrique aérienne BT
- Poste GRDF
- Réseau GRDF souterrain
- Château d'eau

INFRASTRUCTURES DE TRANSPORTS

- Voie Communale
- Voie ferrée
- Voie navigable
- Piste cyclable / chemin piétonnier

ETABLISSEMENT RECEVANT DU PUBLIC

- EPR de classe 2

ESPACES PUBLICS OUVERTS

- Terrain de sport

ELEMENTS DE REPERAGE

- Périmètre d'étude
- Entreprise source TOTALGAZ
- Emprise foncière TOTALGAZ
- Zonage PLU



Plan de Prévention des Risques
Technologiques

Commune de GOLBEY


Entreprise TOTALGAZ

SYNTHESE DES ENJEUX

Approuvé le
par arrêté préfectoral n°:

La Préfète,

DDT des Vosges
22, 26 Avenue Ducloux
88006 EPINAL Cedex
tél : 03 29 59 12 12
fax : 03 29 69 13 12

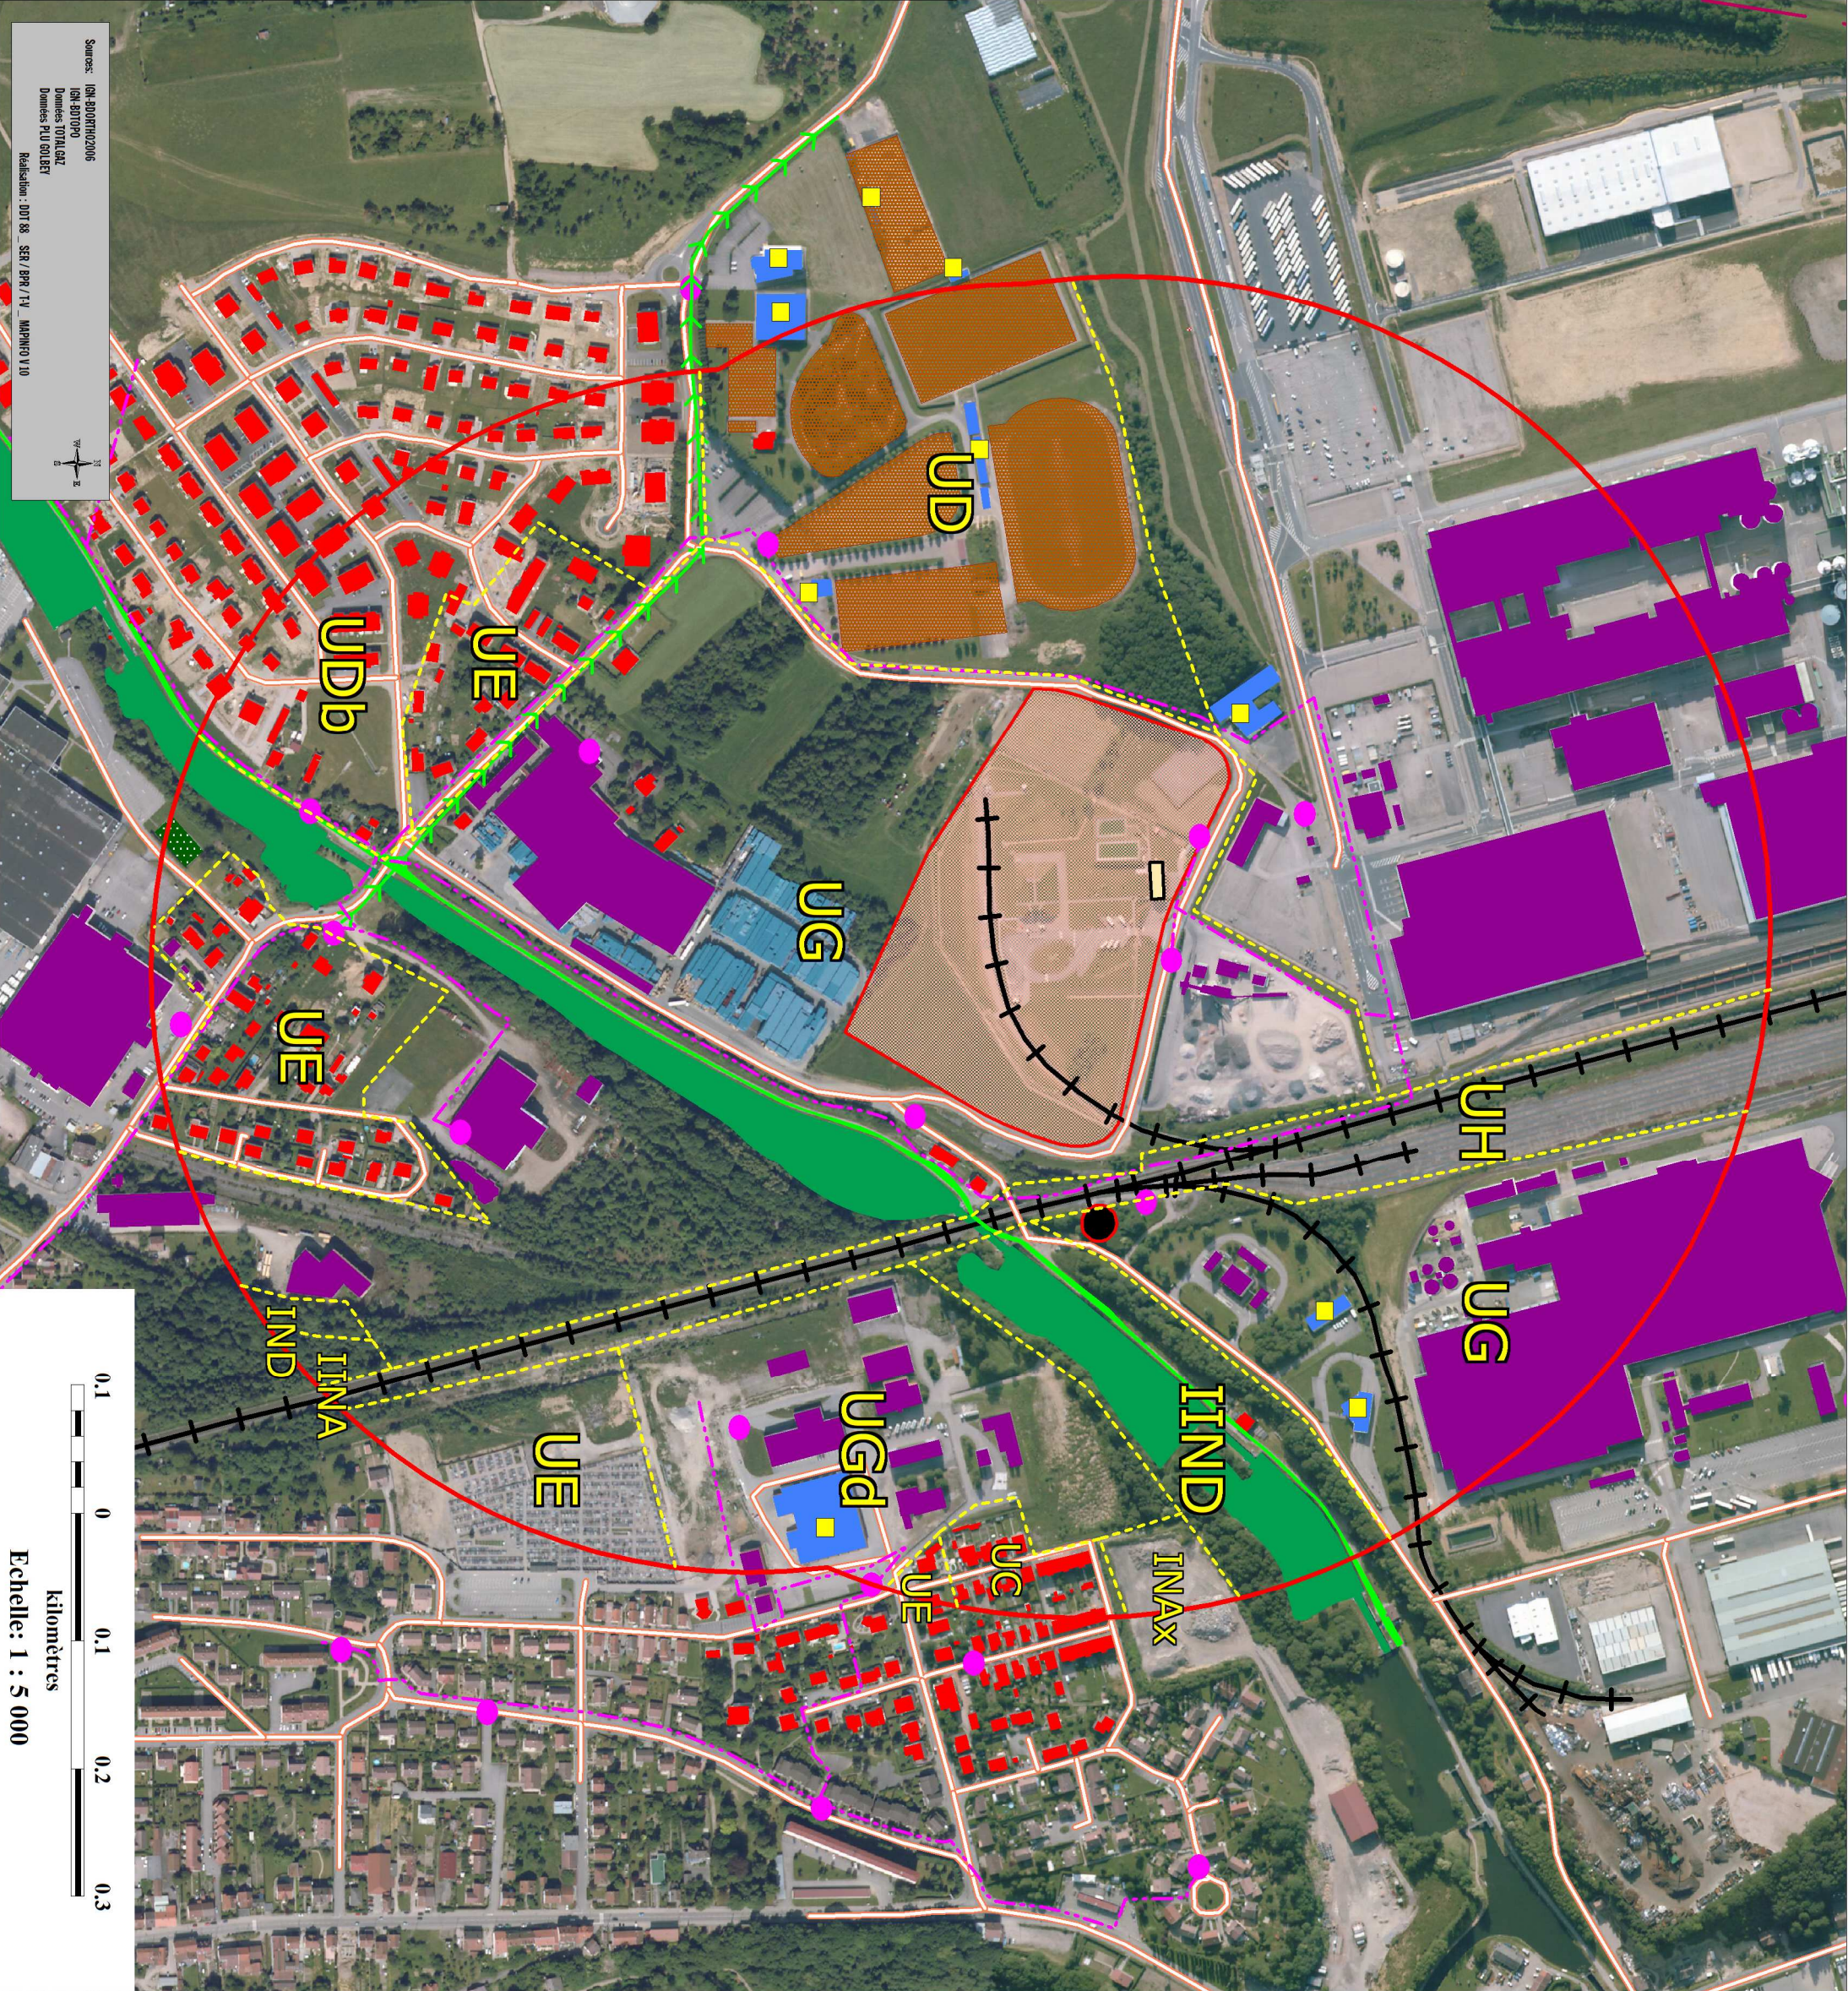

Sources: IGN-BDORTHO2006
IGN-BD0700
Données TOTALGAZ
Données PLU GOLBEY
Réalisation: DDT 88 - SER / BRP / TV - MAPINFO V10



Echelle: 1 : 5 000