



**PLAN DE PRÉVENTION DES RISQUES MINERS
DU BASSIN HOILLER DE BRASSAC-LES-MINES**
Zonage réglementaire
Commune de Auzat-La Combelle - partie Ouest

Dossier d'approbation

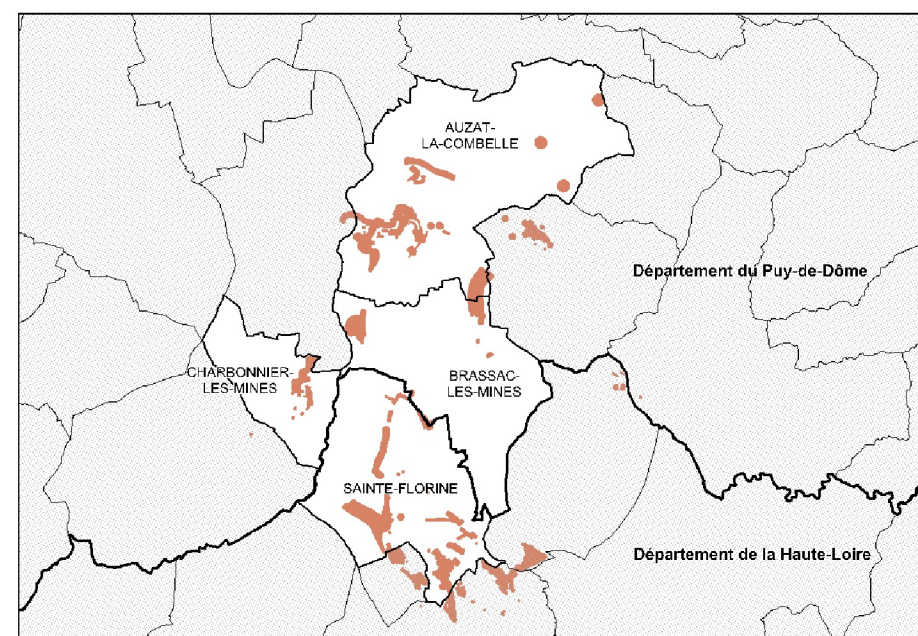

Légende

- Communes
- Aléa sur puits
- Zonage réglementaire :
- R
- O1
- O2
- O3
- B1
- B2
- B3
- Échauffement

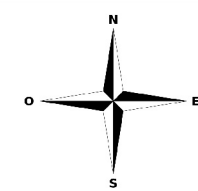

Arrêté de prescription
n°2014197-0021 du 16 juillet 2014.

Cartographie issue de BD ORTHO® -
BD TOPO © IGN 2013.

Aléas issus du rapport GEODERIS S
2016/001DE-15 AUV36020.
BASSIN HOILLER DE BRASSAC-
LES-MINES (63-43).

Création DDT63/SPAR/BPR - août
2017.

Échelle: 1/5000 ème.

Annexé à l'arrêté inter-préfectoral
n° **17 01881**

M. le Préfet du Puy-de-Dôme

Le Préfet,
Jacques BILLANT

M. le Préfet de la Haute-Loire

Yves ROUSSET

