



# Plan de Prévention des Risques naturels

"Inondation"

Révision partielle

Commune d'Oyonnax

Plan de zonage




Prescrit le : 24 octobre 2007

mis à l'enquête publique  
du : 13 mai 2008

au : 13 juin 2008

Approuvé le **20 OCT. 2008**

Direction Départementale  
de l'Équipement de l'Ain  
Service Risques et Prévention  
Bureau Prévention des Risques  
23 RUE BOURGMAYER  
BP 410  
01012 BOURG EN BRESSE CEDEX

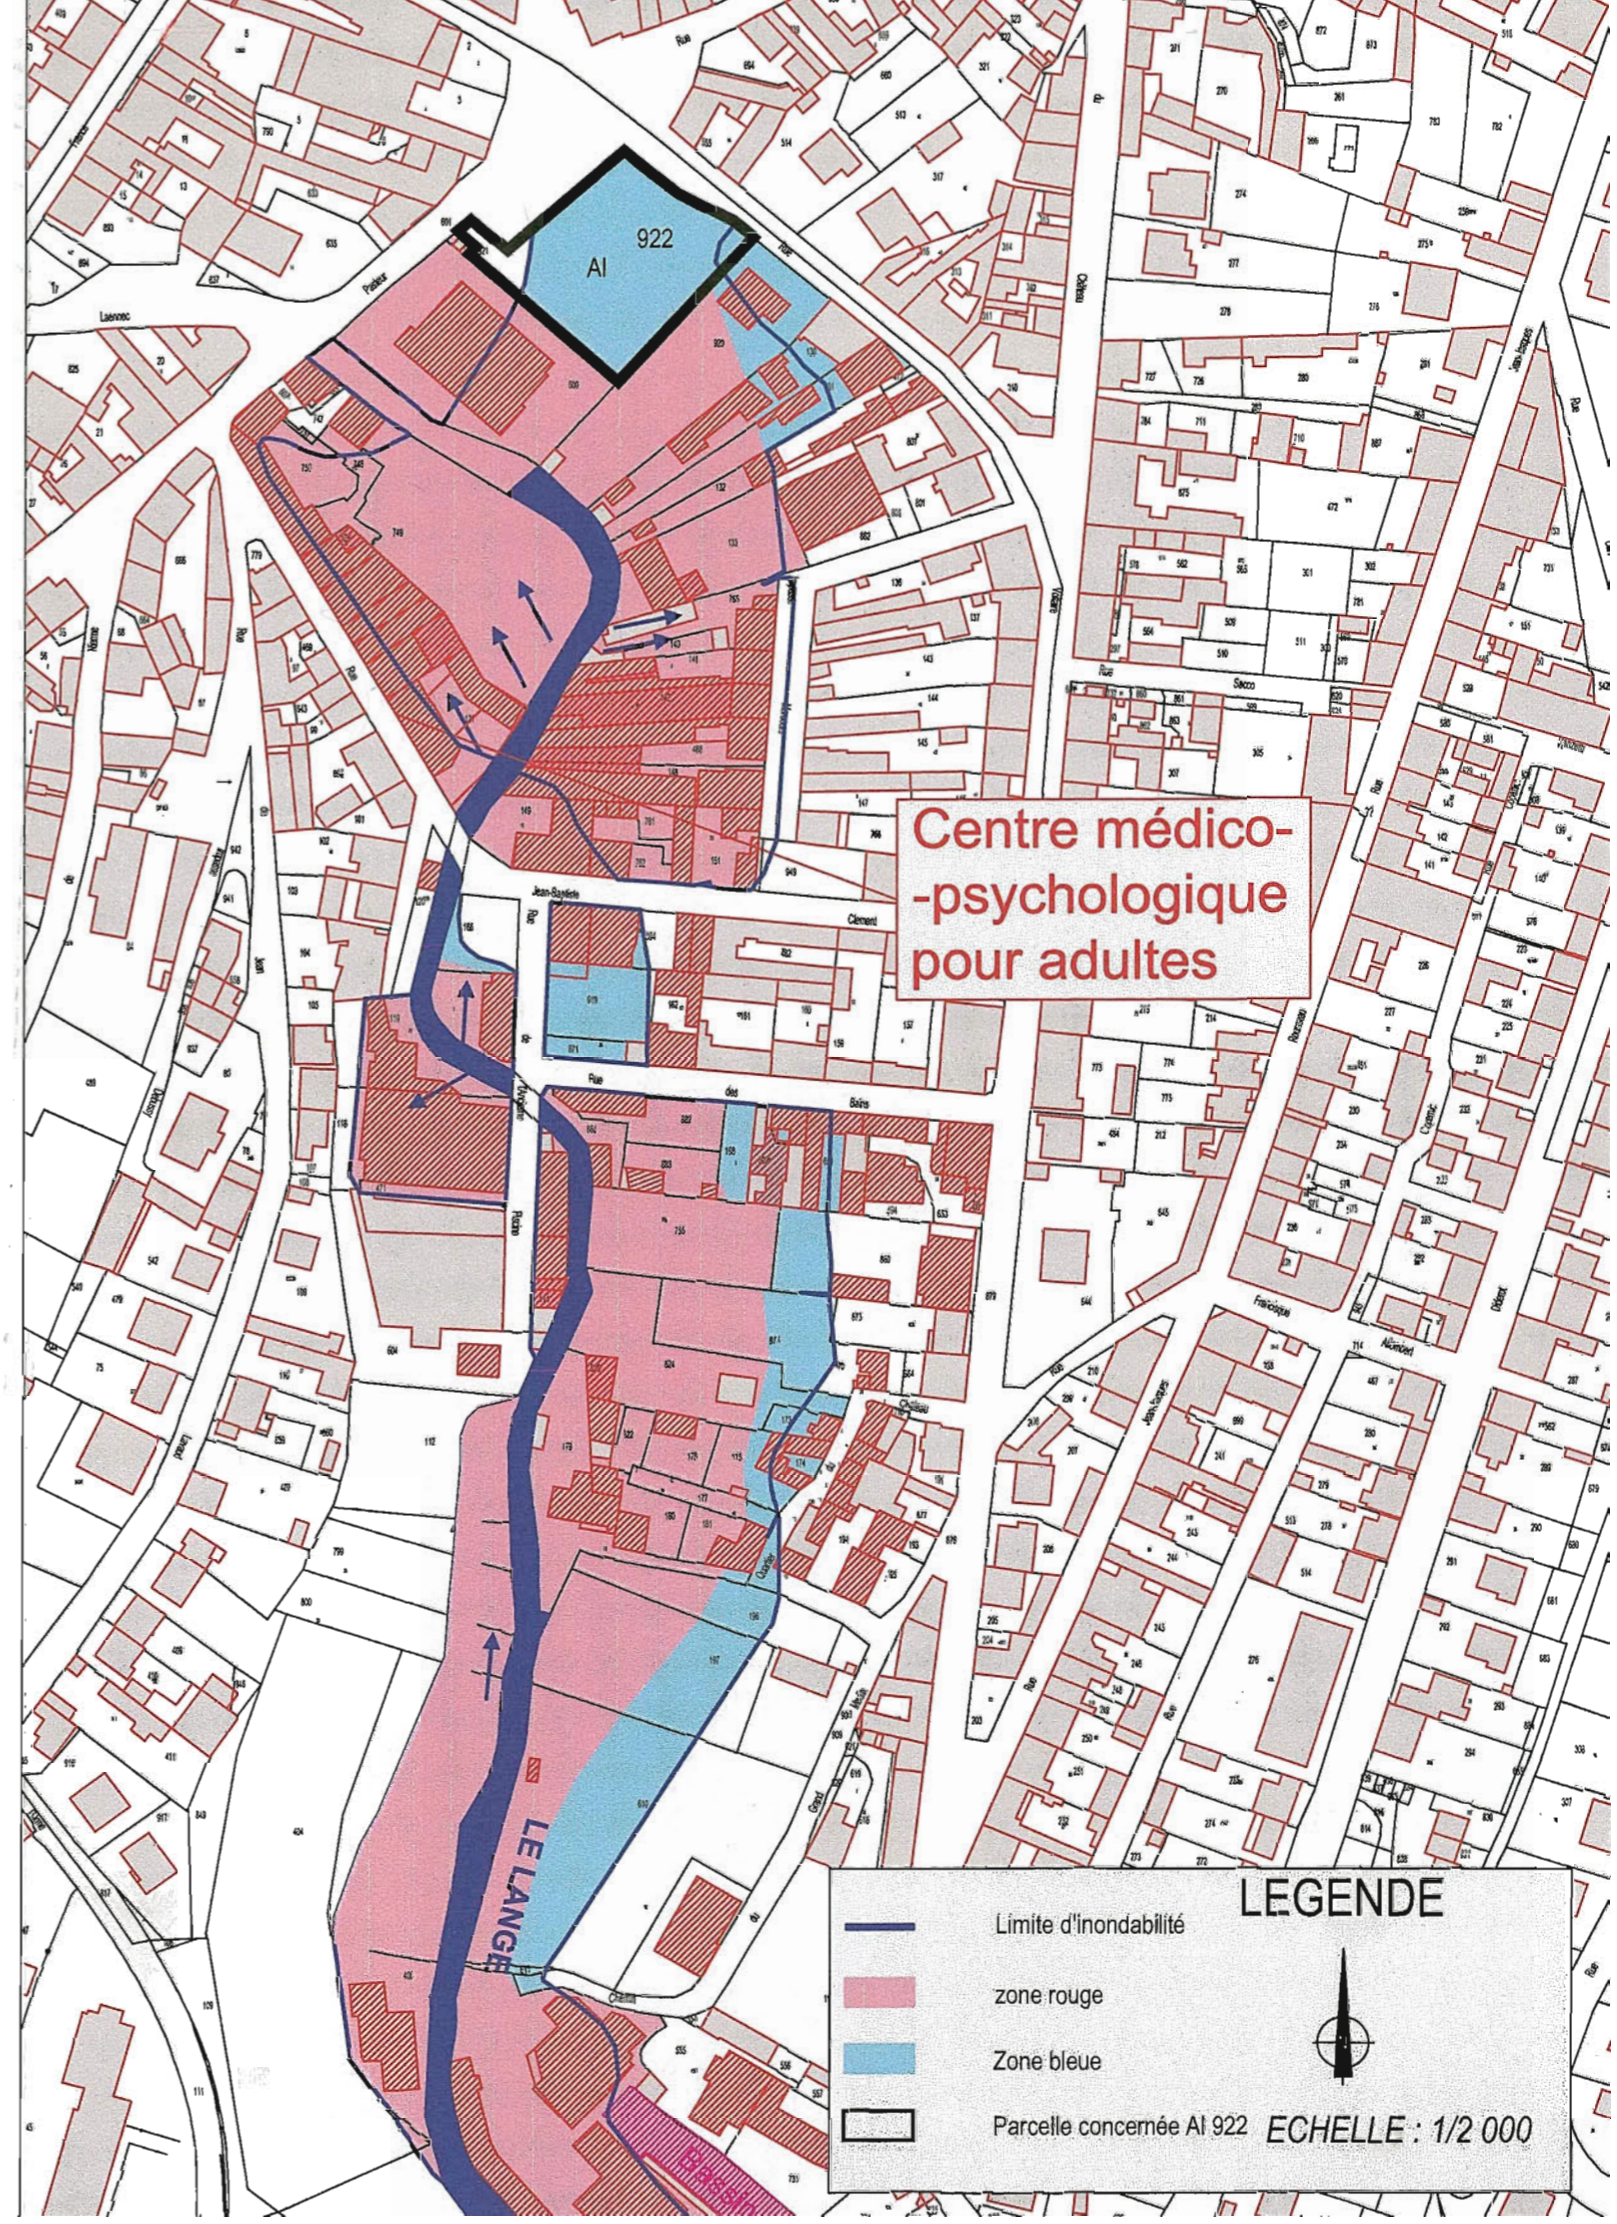

Centre médico-  
psychologique  
pour adultes

**LEGENDE**

- Limite d'inondabilité
- zone rouge
- Zone bleue
- ▭ Parcelle concernée AI 922

**ECHELLE : 1/2 000**