



Direction départementale
des territoires de l'Ain
23 rue Bourgmayer CS 90410
01012 BOURG EN BRESSE CEDEX

Service Prospective Urbanisme Risques
Unité Prévention des risques

Plan de prévention des risques

Confluence Saône Reyssouze

Inondation de la Saône et de la Reyssouze

Commune de Gorrevod

Plan de zonage

pour rester annexe à l'arrêté de ce jour,

Bourg-en-Bresse, le: 04 JUIL. 2012


signé : Philippe GALLI



Prescrit le 2 décembre 2010

Mis à l'enquête publique
du 30 janvier 2012 au 3 mars 2012
Approuvé le

04 JUIL. 2012

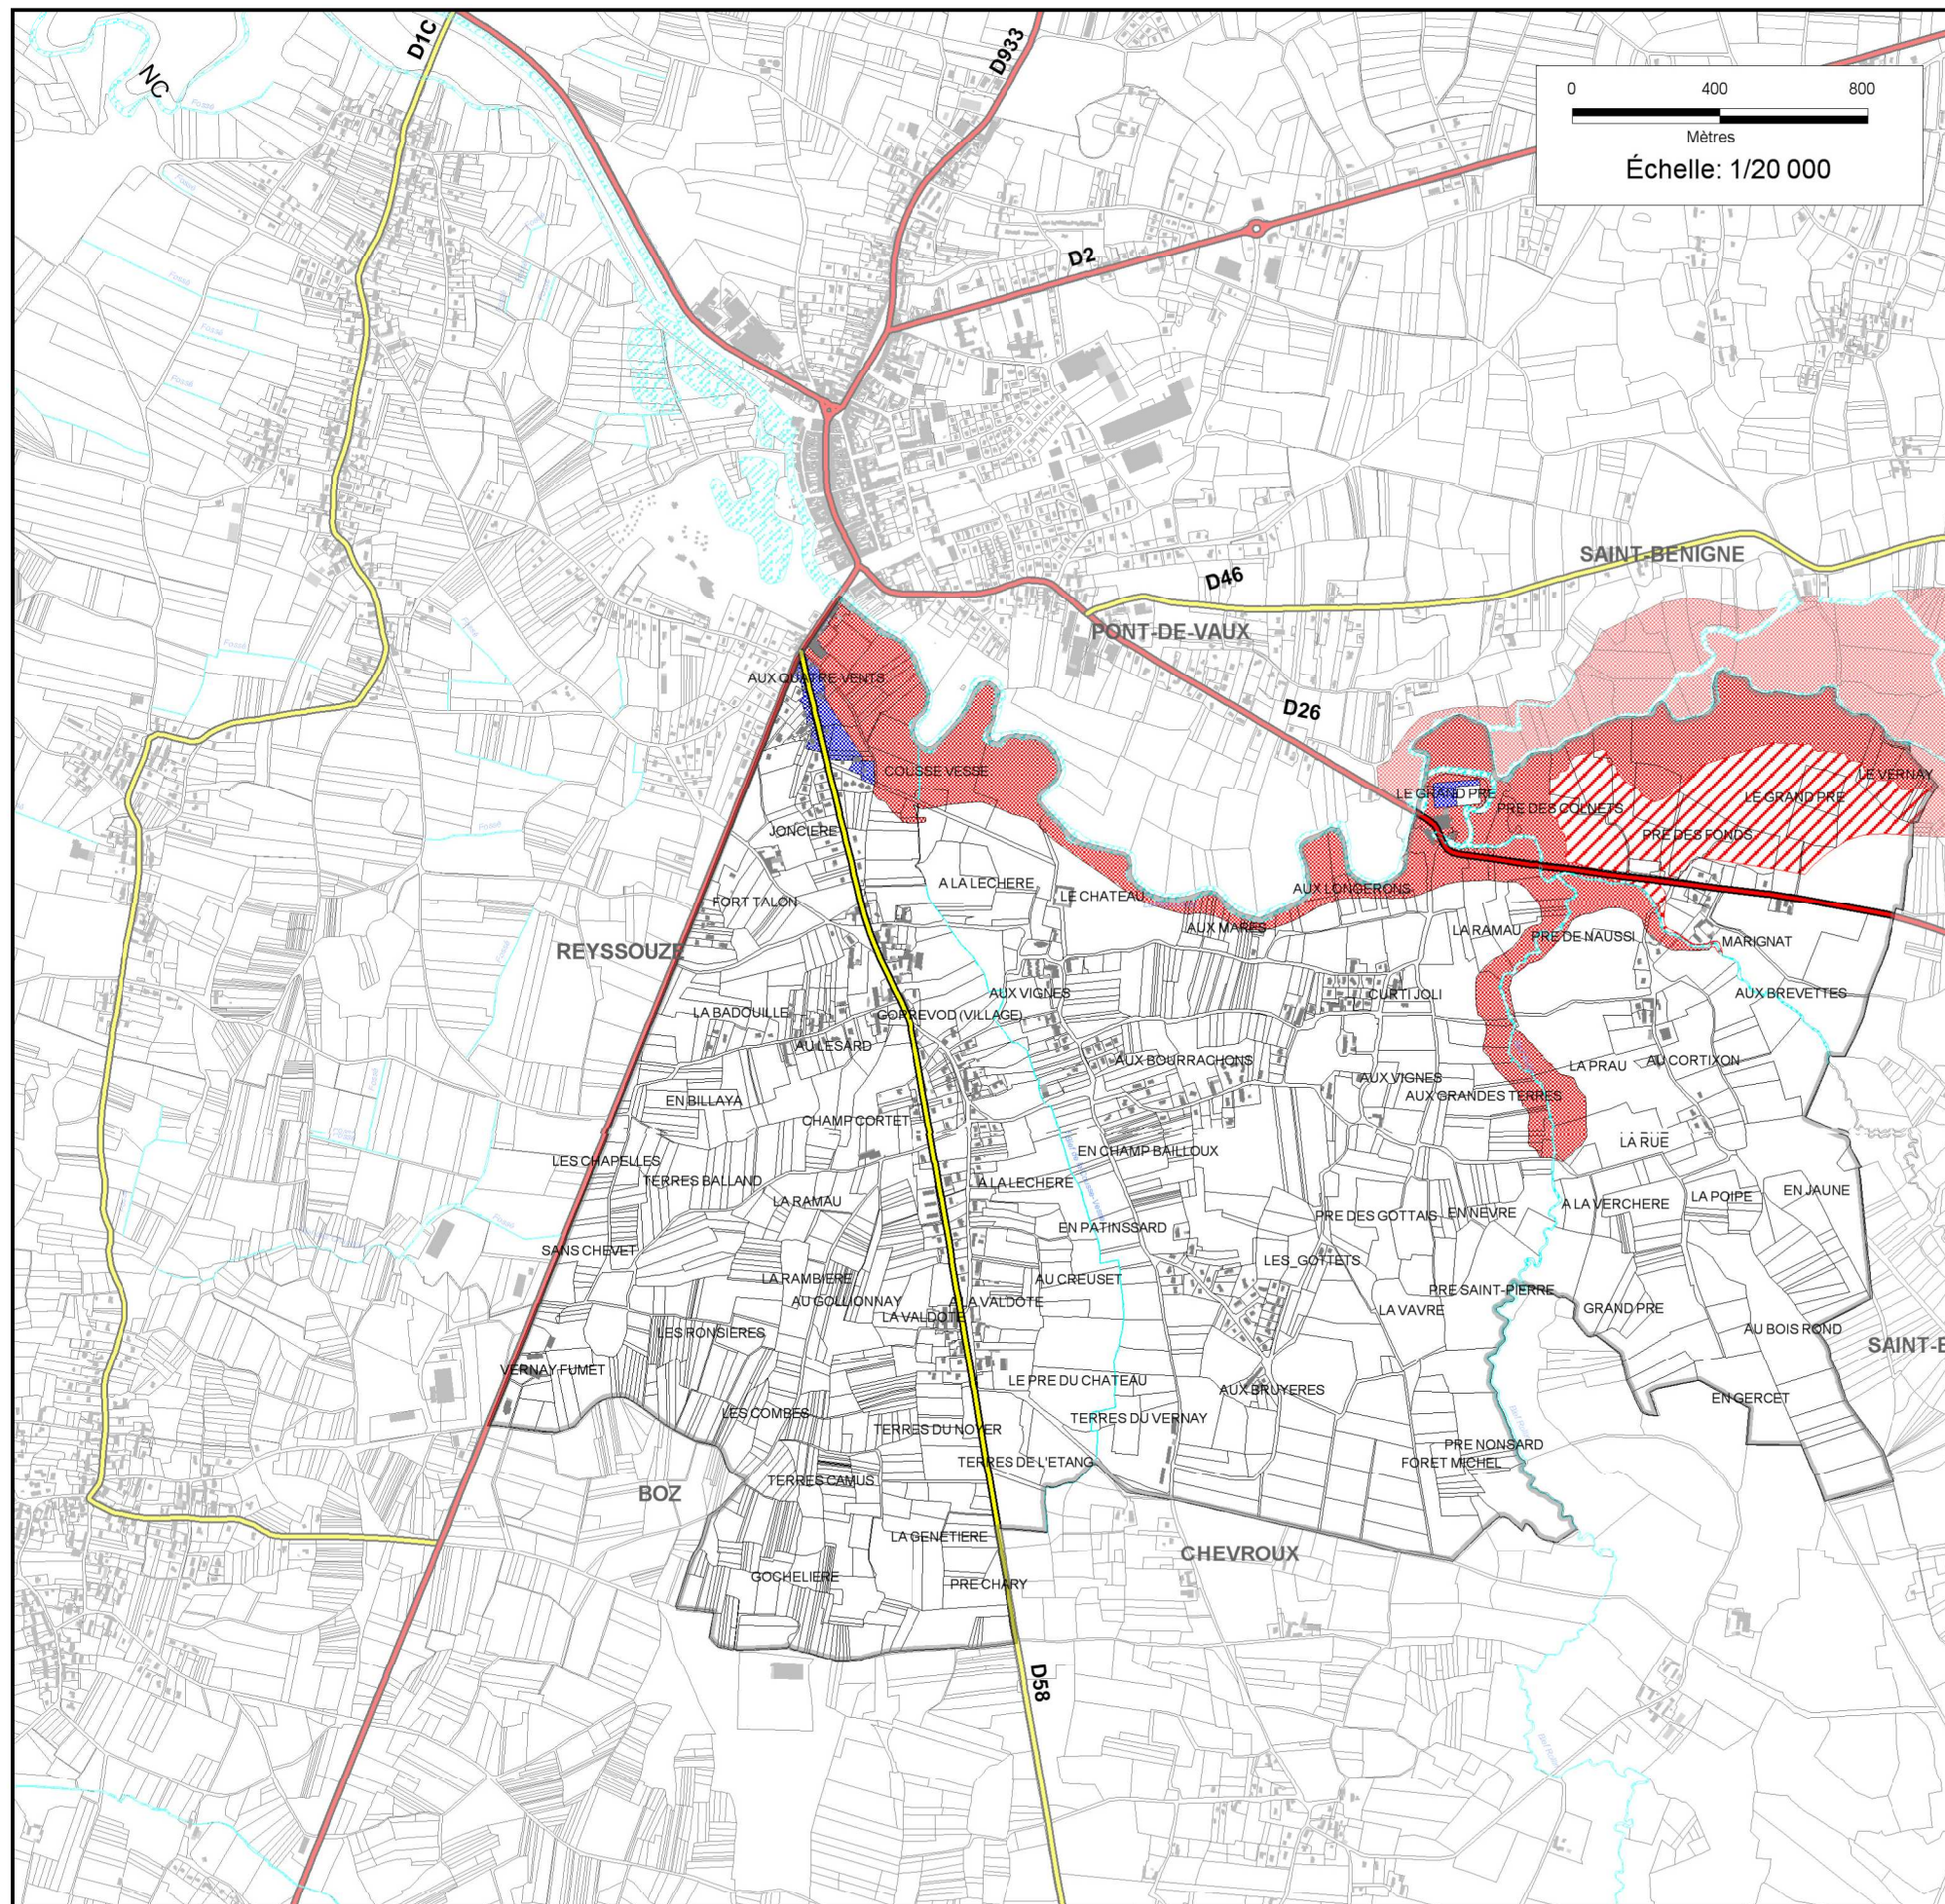

0 100 200
Mètres
Échelle: 1/5 000

Légende

Zonage

Saône seule ou Saône + Reyssouze

- Zone rouge (zone d'interdictions)
- Zone violette (zone de prescriptions)
- Zone bleue (zone de prescriptions)
- Zone blanche

PK 98 Saône - Cotes pour Gorrevod

Crue de référence : 176,60 NGF
Crue centennale modélisée : 175,90 m NGF

Reyssouze seule

- Zone rouge

Cote de référence : TN +1 m

Cadastre

- Bâtiments durs
- Bâtiments légers
- Limite de parcelle
- Saône et affluents

Réseau routier

- Réseau départemental principal
- Réseau départemental secondaire

