



Direction départementale
des territoires de l'Ain
23 rue Bourgmayr CS 90410
01012 BOURG EN BRESSE CEDEX
Service Urbanisme Risques
Unité Prévention des risques

Plan de prévention des risques

Inondation de la Saône
et de ses affluents


Communes de Replonges
et de Saint Laurent sur Saône

Carte des enjeux

Vu pour rester annexé
à notre arrêté de ce jour.
Bourg en Bresse, le 14 septembre 2016
Le Préfet,
Signé : Laurent TOUVET

Prescrit le 21 avril 2009
Arrêté complémentaire du 17 juillet 2015
Mis à l'enquête publique
Du 13 mai au 16 juin 2016
Approuvé le 14 septembre 2016

DOT 01 - BURP - map - avril 2016
Fichier de plan : BURP - map - avril 2016
© IGN - BD Topo 2.5
© IGN - BD Carthage
Données : DOT 01 - Carte Prévention des Risques

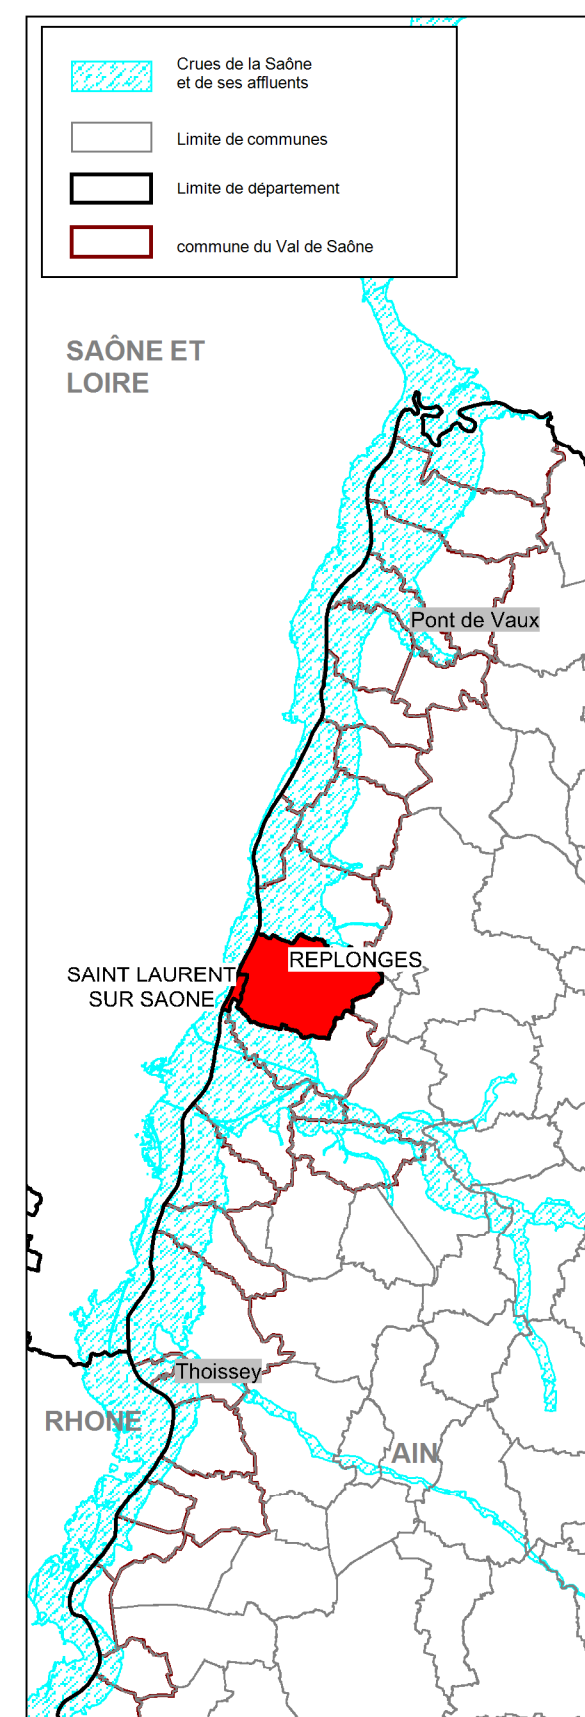

Légende

- Occupation du sol**
- Centre urbain
 - Zone urbanisée hors centre urbain
 - Zone industrielle ou d'activités
 - Habitat isolé
 - Zone de loisirs ou aménagée
 - Zone de loisirs ou aménagée - classée AU2 au PLU (repère 25)
 - Zone naturelle ou agricole
 - Zone naturelle ou agricole - classée AU2 au PLU (repère 25)
 - Zone naturelle ou agricole - classée AU2 au PLU
- Cadastre**
- Bâtiments durs
 - Bâtiments légers
 - Limite de parcelles
 - Hydrographie
- Réseau ferré**
- LGV
 - Autres lignes
- Réseau routier**
- Réseau autoroutier
 - Réseau départemental principal
 - Réseau départemental secondaire



0 200 400
Mètres
Échelle : 1/10 000

Commune de Saint Laurent sur Saône

0 100 200
Mètres
Échelle : 1/5 000

REPERE	DESCRIPT	ADRESSE	ALEA
1	Hôpital, maison de retraite Bouchacourt	95, rue Chevalier Burtin	Fort
2	Entreprise Plâtrerie Peinture	129, rue Jules Ferry	Fort
3	Entreprises bâtiments	Rue Jules Ferry	Fort
4	Eglise	Place de l'Eglise	Fort
5	Dynasclit - bureaux et logements	Les Mouettes, rue Roman Petit	Fort
6	Association aides aux personnes	Place Camille Prusaro	Fort
7	Groupe scolaire Jules Verne	7, place Jules Goyon	Fort
8	Mairie	1, place Jules Goyon	Fort
9	Crèche, halte garderie	Rue Henri Roman Petit	Fort
10	Centre Médico-Social et Service de santé du travail de l'Ain	Rue Henri Roman Petit	Fort
11	Bibliothèque municipale - bibliothèque et salle de réunion	Rue Henri Roman Petit	Fort
12	Transformateur EDF	Place Casimir Ordinaire	Fort
13	La Poste	23, rue de la Poste	Fort
14	Garage pièces auto - Saint Laurent	rue de la Poste	Fort
15	Centre des Impôts - Trésorerie	79, place Casimir Ordinaire	Fort
16	Salle polyvalente et salle de sport	153, rue Albert Cousin	Fort
17	Devillard (SARL) - Taille de pierre	82, rue Résistance	Fort
18	Gendarmerie - projet d'extension pour logements	Allée René Cassin	Fort
19	Salle de musique	193, rue Albert Cousin	Fort
20	Vestiaire du stade	Rue du Bon Lait	Fort
21	Point de militement	RD 51	Fort
22	Centre urbain - environ 50 commerces et entreprises	Rue Albert Cousin	Fort
23	Projet : démolition et reconstruction logements collectifs	Rue Jean Jaures	Fort
24	Projet : démolition et reconstruction logements collectifs	Rue Neuve	Fort
25	Demande de Saint Laurent pour une zone constructible		Fort

REPERE	DESCRIPT	ADRESSE	ALEA
1R	Garages à bateaux	Route de la Prairie	Fort
2R	Mairie	Croix Colin Sud	Fort
3R	Sté distribution d'eau communal-sité exploitation des réseaux intercommunes	127, chemin de la Vuidée	Moderé
4R	Station de pompage et puits de captages	Chemin de la Vuidée	Fort
5R	Équipement sportif	127, chemin de la Vuidée	Fort
6R	Transformateur électrique	Chemin de Clu-Rieu	Fort
7R	Z.A. Combe de Veyle - environ 20 entreprises	Combe de Veyle	Fort et modéré
8R	Transformateur électrique	Rue du Puits Guillemain	Fort
9R	STEP projet de démolition - reconstruction	Les Vessieres	Fort
10R	Cimetière BVS	Combe de Veyle Sud	Fort
11R	Aire de grand passage	RD 879	Fort
12R	Demande de Replonges pour une zone constructible	RD 879	Moderé à fort
13R	Projet de zone de captages	Prairie de Replonges et Crotte	Fort