



Direction départementale
des territoires de l'Ain
23 rue Bourgmayer CS 90410
01012 BOURG EN BRESSE CEDEX
Service Prospective Urbanisme Risques
Unité Prévention des risques

Plan de prévention des risques

Inondation de l'Albarine
et de ses affluents.
Mouvements de terrain

Commune de Saint Rambert en Bugey

Volet inondation


Plan de zonage

N° 14 2001 10001 0000 1 0000
arrêté de ce jour,
Bourg-en-Bresse, le 02 FEV 2015
Le Préfet
Signé TOUVET Laurent

Prescrit le 30 mars 2012

Mis à l'enquête publique
du 8 septembre 2014 au 9 octobre 2014

Approuvé le 2 février 2015

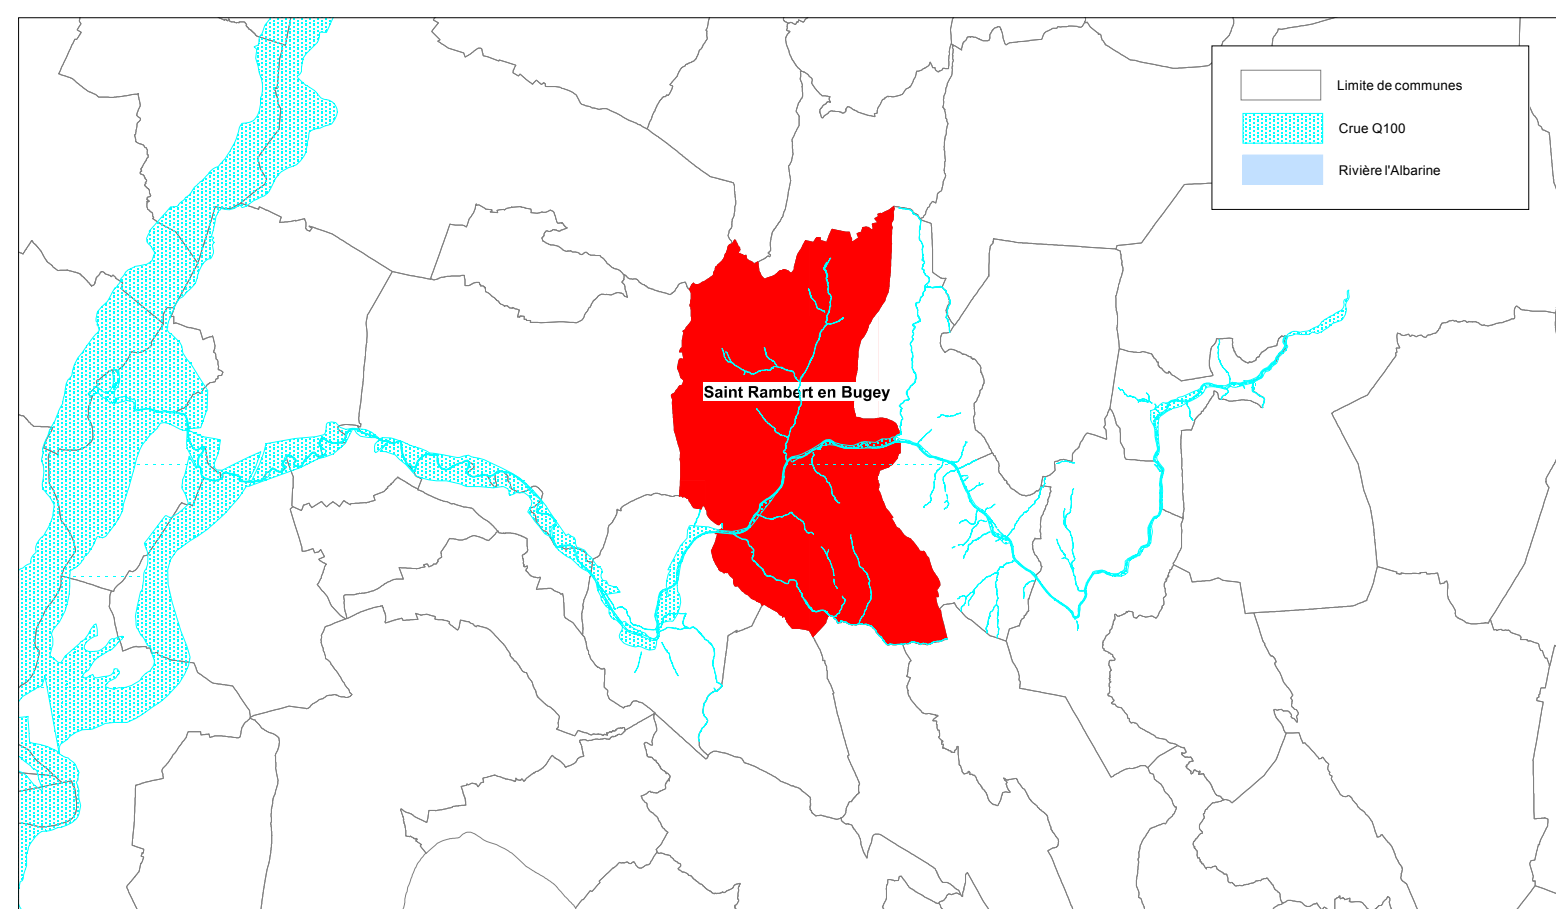

DOT 01 - SPUR (P) - map - novembre 2014
Fonds de plan : DGP (P) origine Cadastre © droits de l'Etat réservés
© DGI - BD Topo 8
© DGI - BD Carthage
Données : DOT01 - Unité Prévention des Risques

Zonage

Zone rouge (zone d'interdictions)
Zone bleue (zone de prescriptions)
Zone blanche

291,55 Cote de référence

Cadastre

Bâtiments durs
Bâtiments légers
Limite de parcelles

L'Albarine et ses affluents

Réseau ferré

—+—+— Lyon-Genève

Réseau routier

Réseau départemental
Réseau communal



0 250 500
Mètres

Échelle : 1/5 000

