


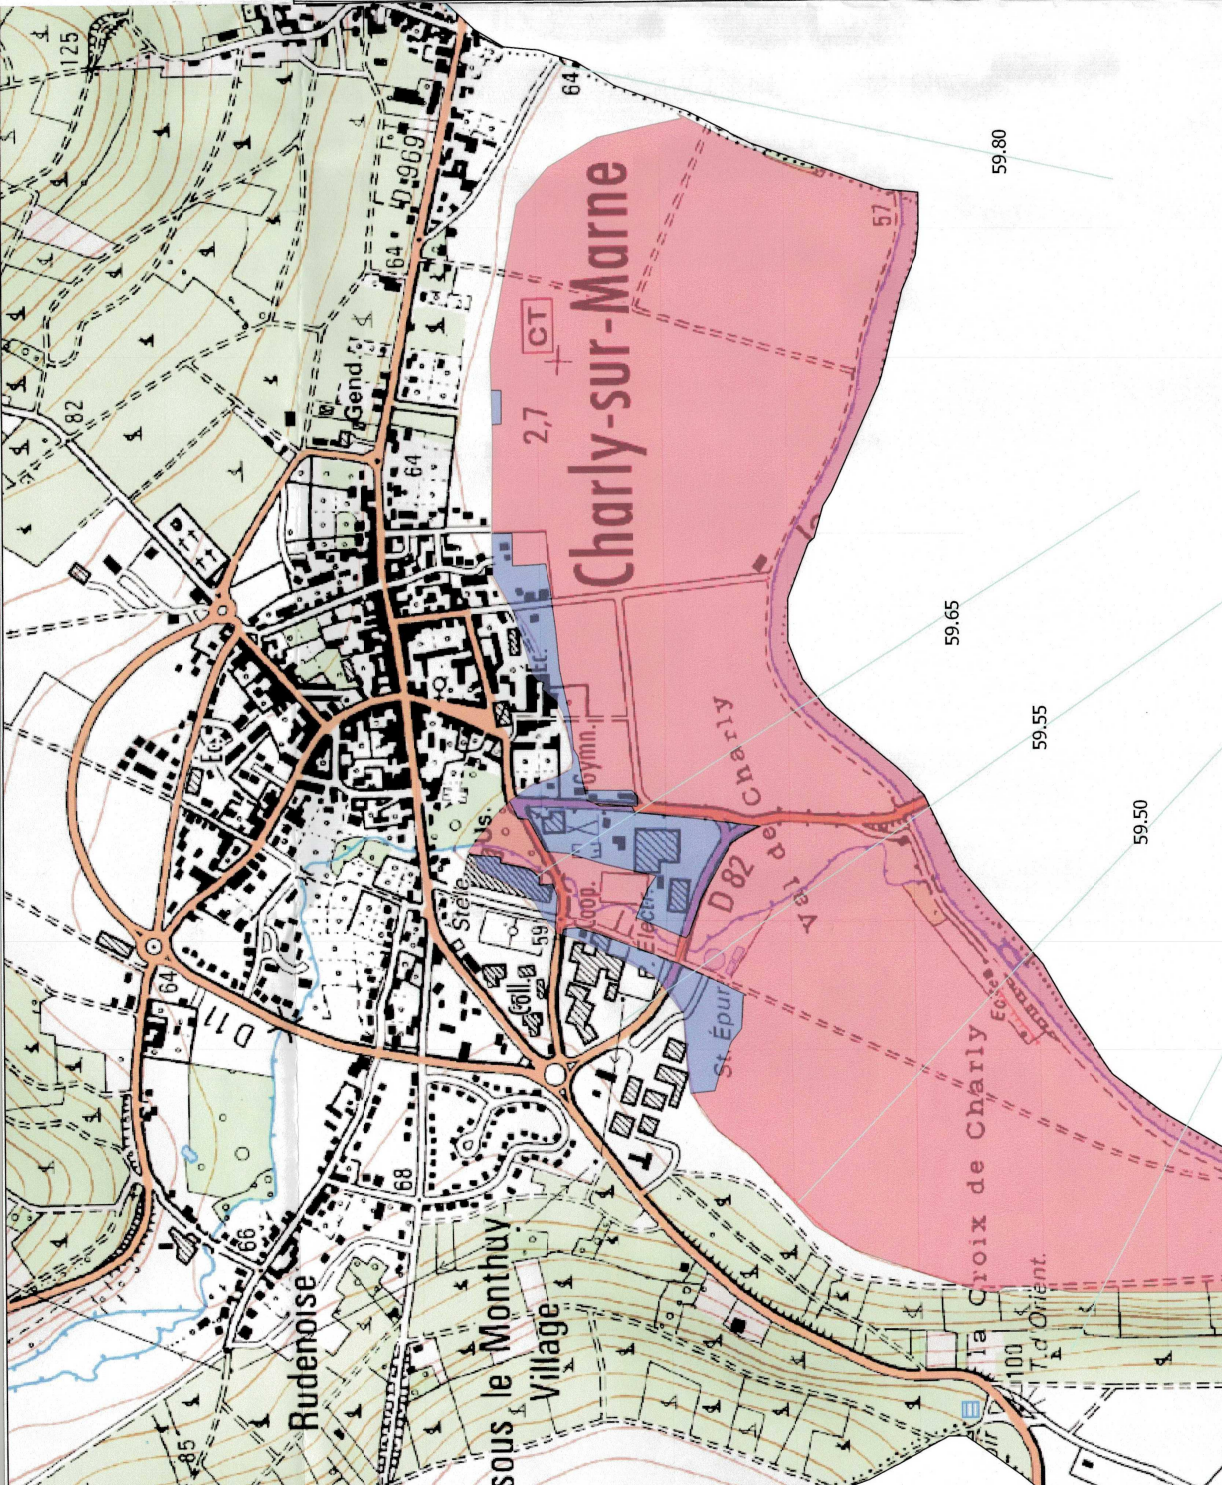

Légende	
ZONE ROUGE	Inconstructible
ZONE BLEU	Constructible Conditionnelle
Profil en travers qualifié par la cote de crue de référence	

Unité
Prévention
des
Risques

Les dossiers

Département de l'Aisne

Modification du plan de prévention des risques d'inondations de la Vallée de la Marne

Commune de Charly-sur-Marne
Partie centre

Carte de zonage réglementaire