


PLAN DE PRÉVENTION  
DES RISQUES D'INONDATION ET COULÉES DE BOUE  
ENTRE LAVERSINE ET CHÉZY EN ORXOIS  
SECTEUR VALLÉE DU RU DE RETZ

**Carte du zonage réglementaire  
au 1/10 000**

Commune de Laversine

décembre 2007

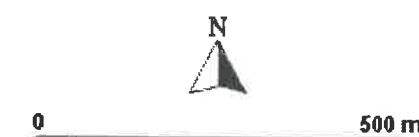

I. Généralités

- Limite communale
- Cours d'eau permanent (sens d'écoulement)

II. Le zonage réglementaire

- Zone rouge débordement de ru
- Zone rouge ruissellement coulée de boue
- Zone bleue débordement de ru
- Zone bleue ruissellement coulée de boue
- Zone blanche
- Espaces à préserver

Pour le Préfet et par délégation,  
Le chef du S.I.P.P.C.


Patrick RASSEMONT




Liberté • Égalité • Fraternité  
RÉPUBLIQUE FRANÇAISE  
PRÉFECTURE DE L'AISNE  
direction départementale  
de l'Équipement

Source: IGN

28 JAN 2008

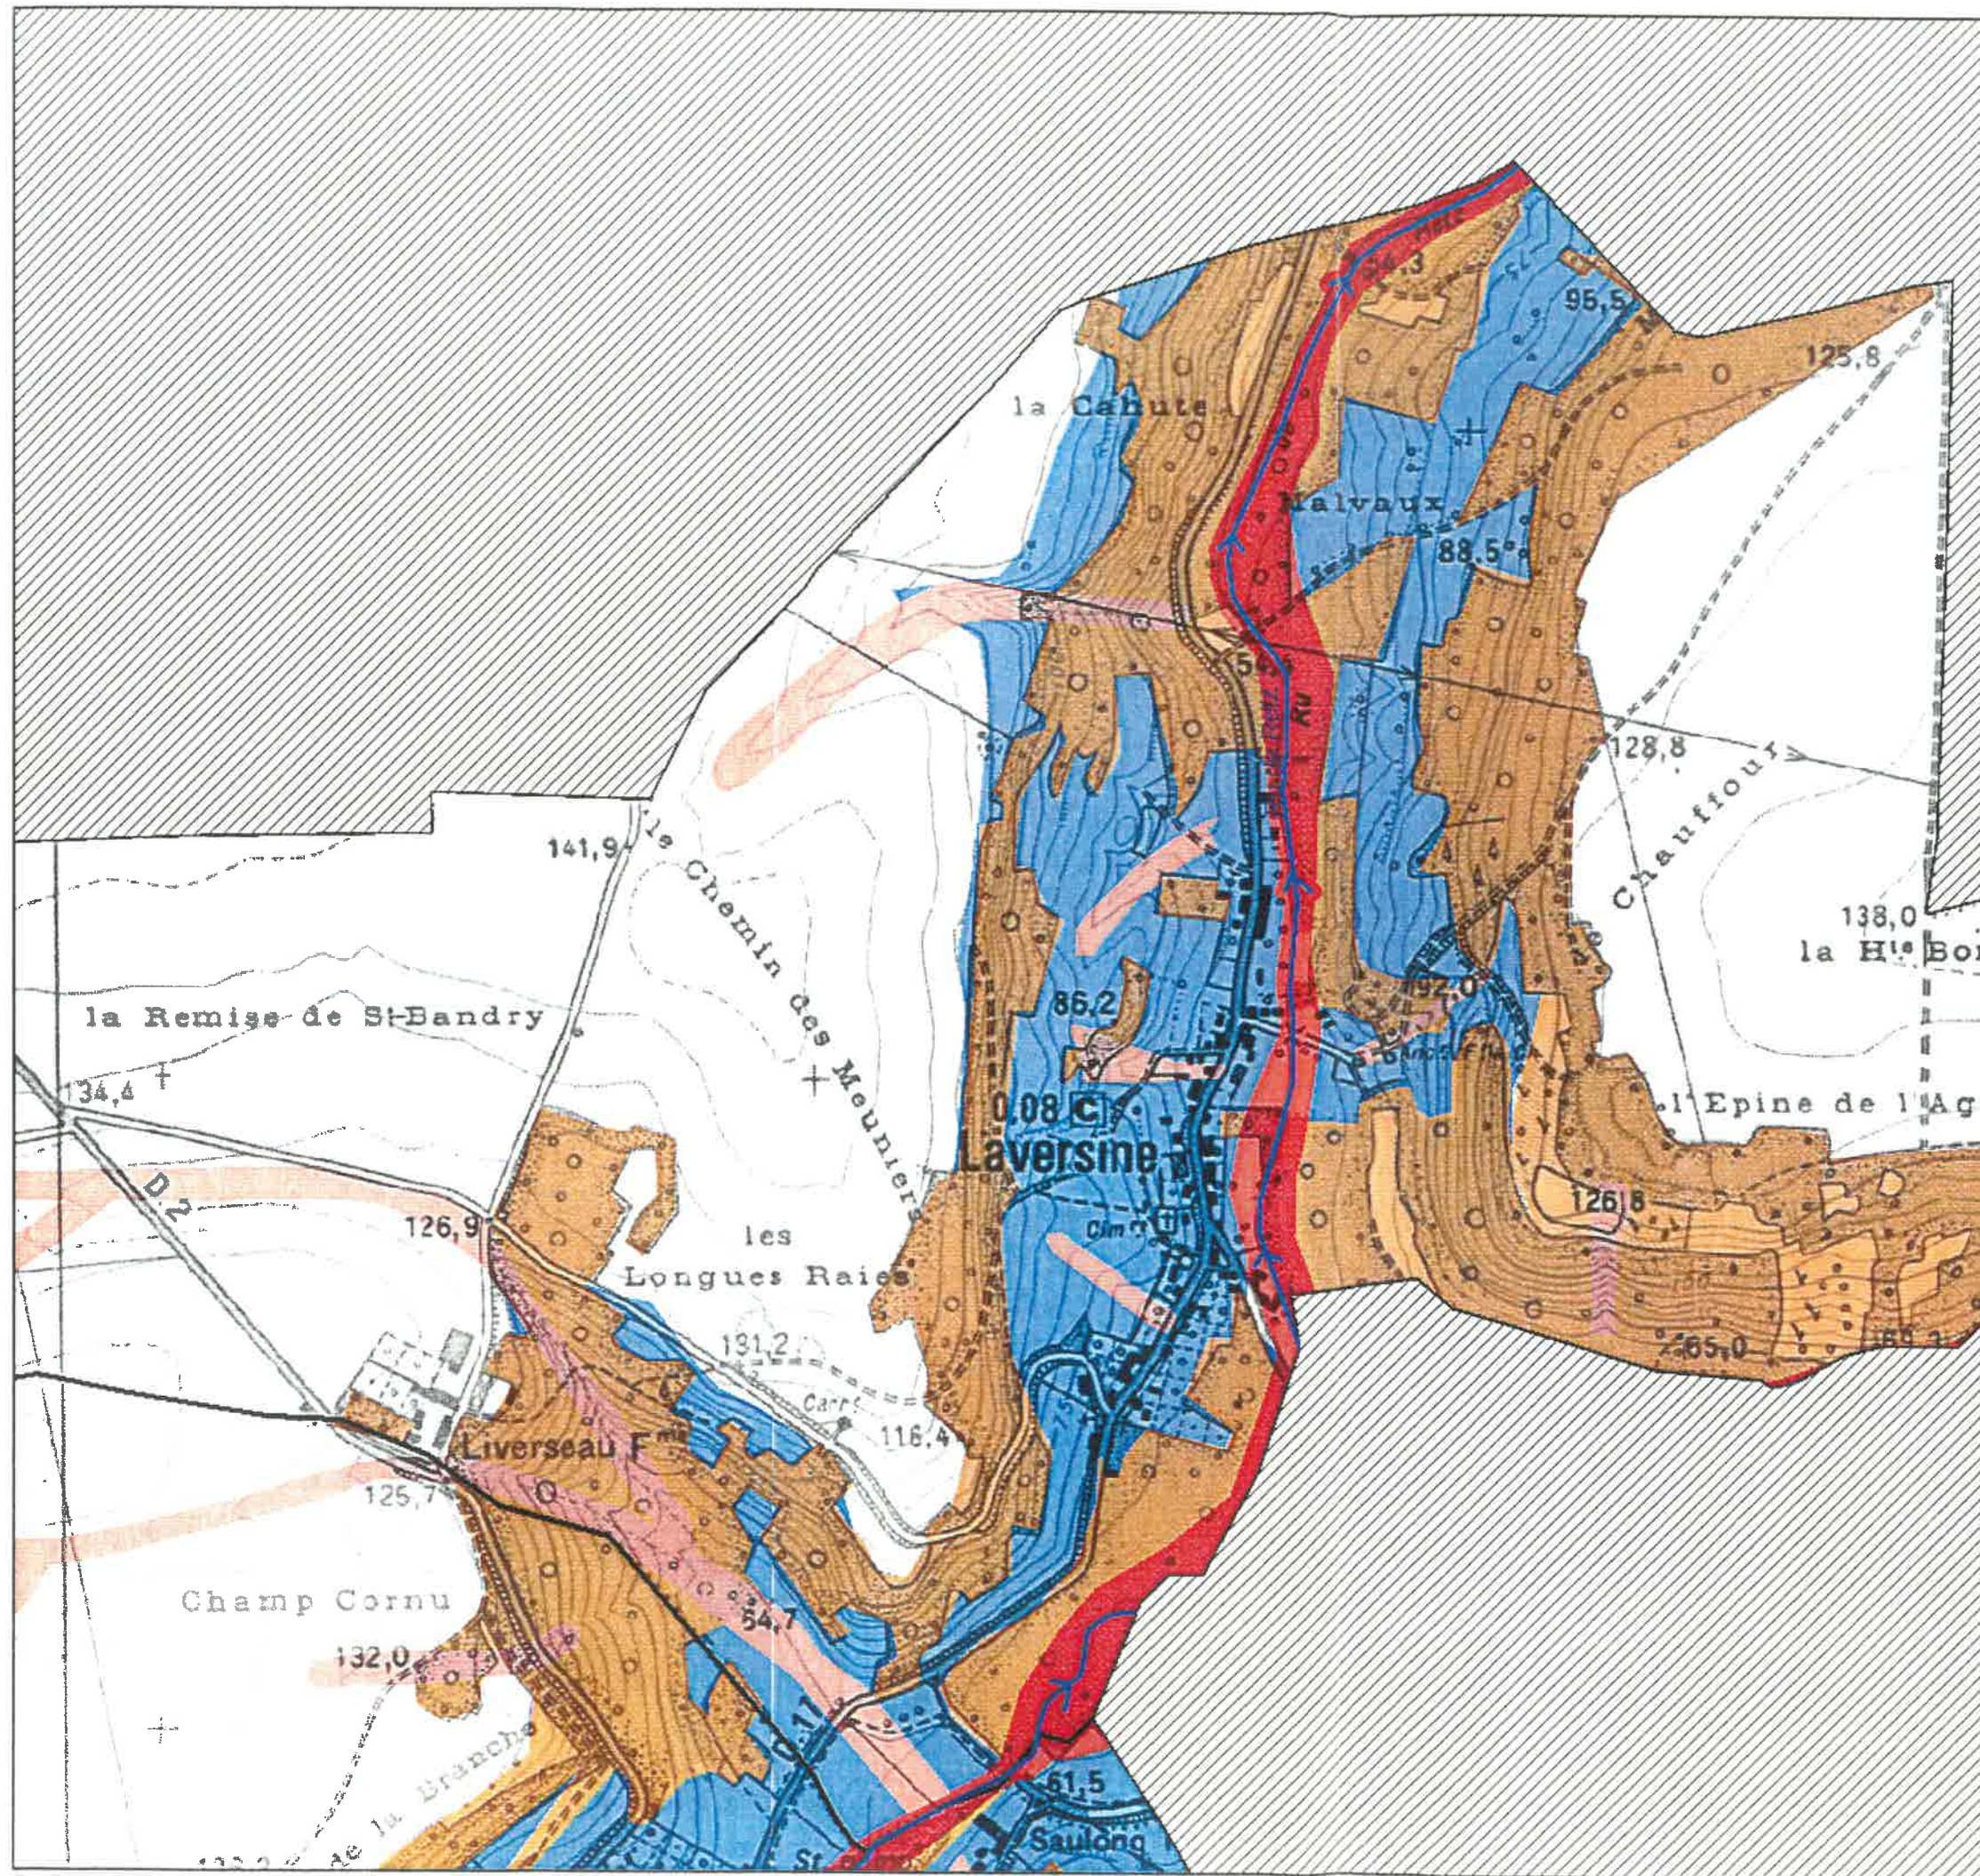

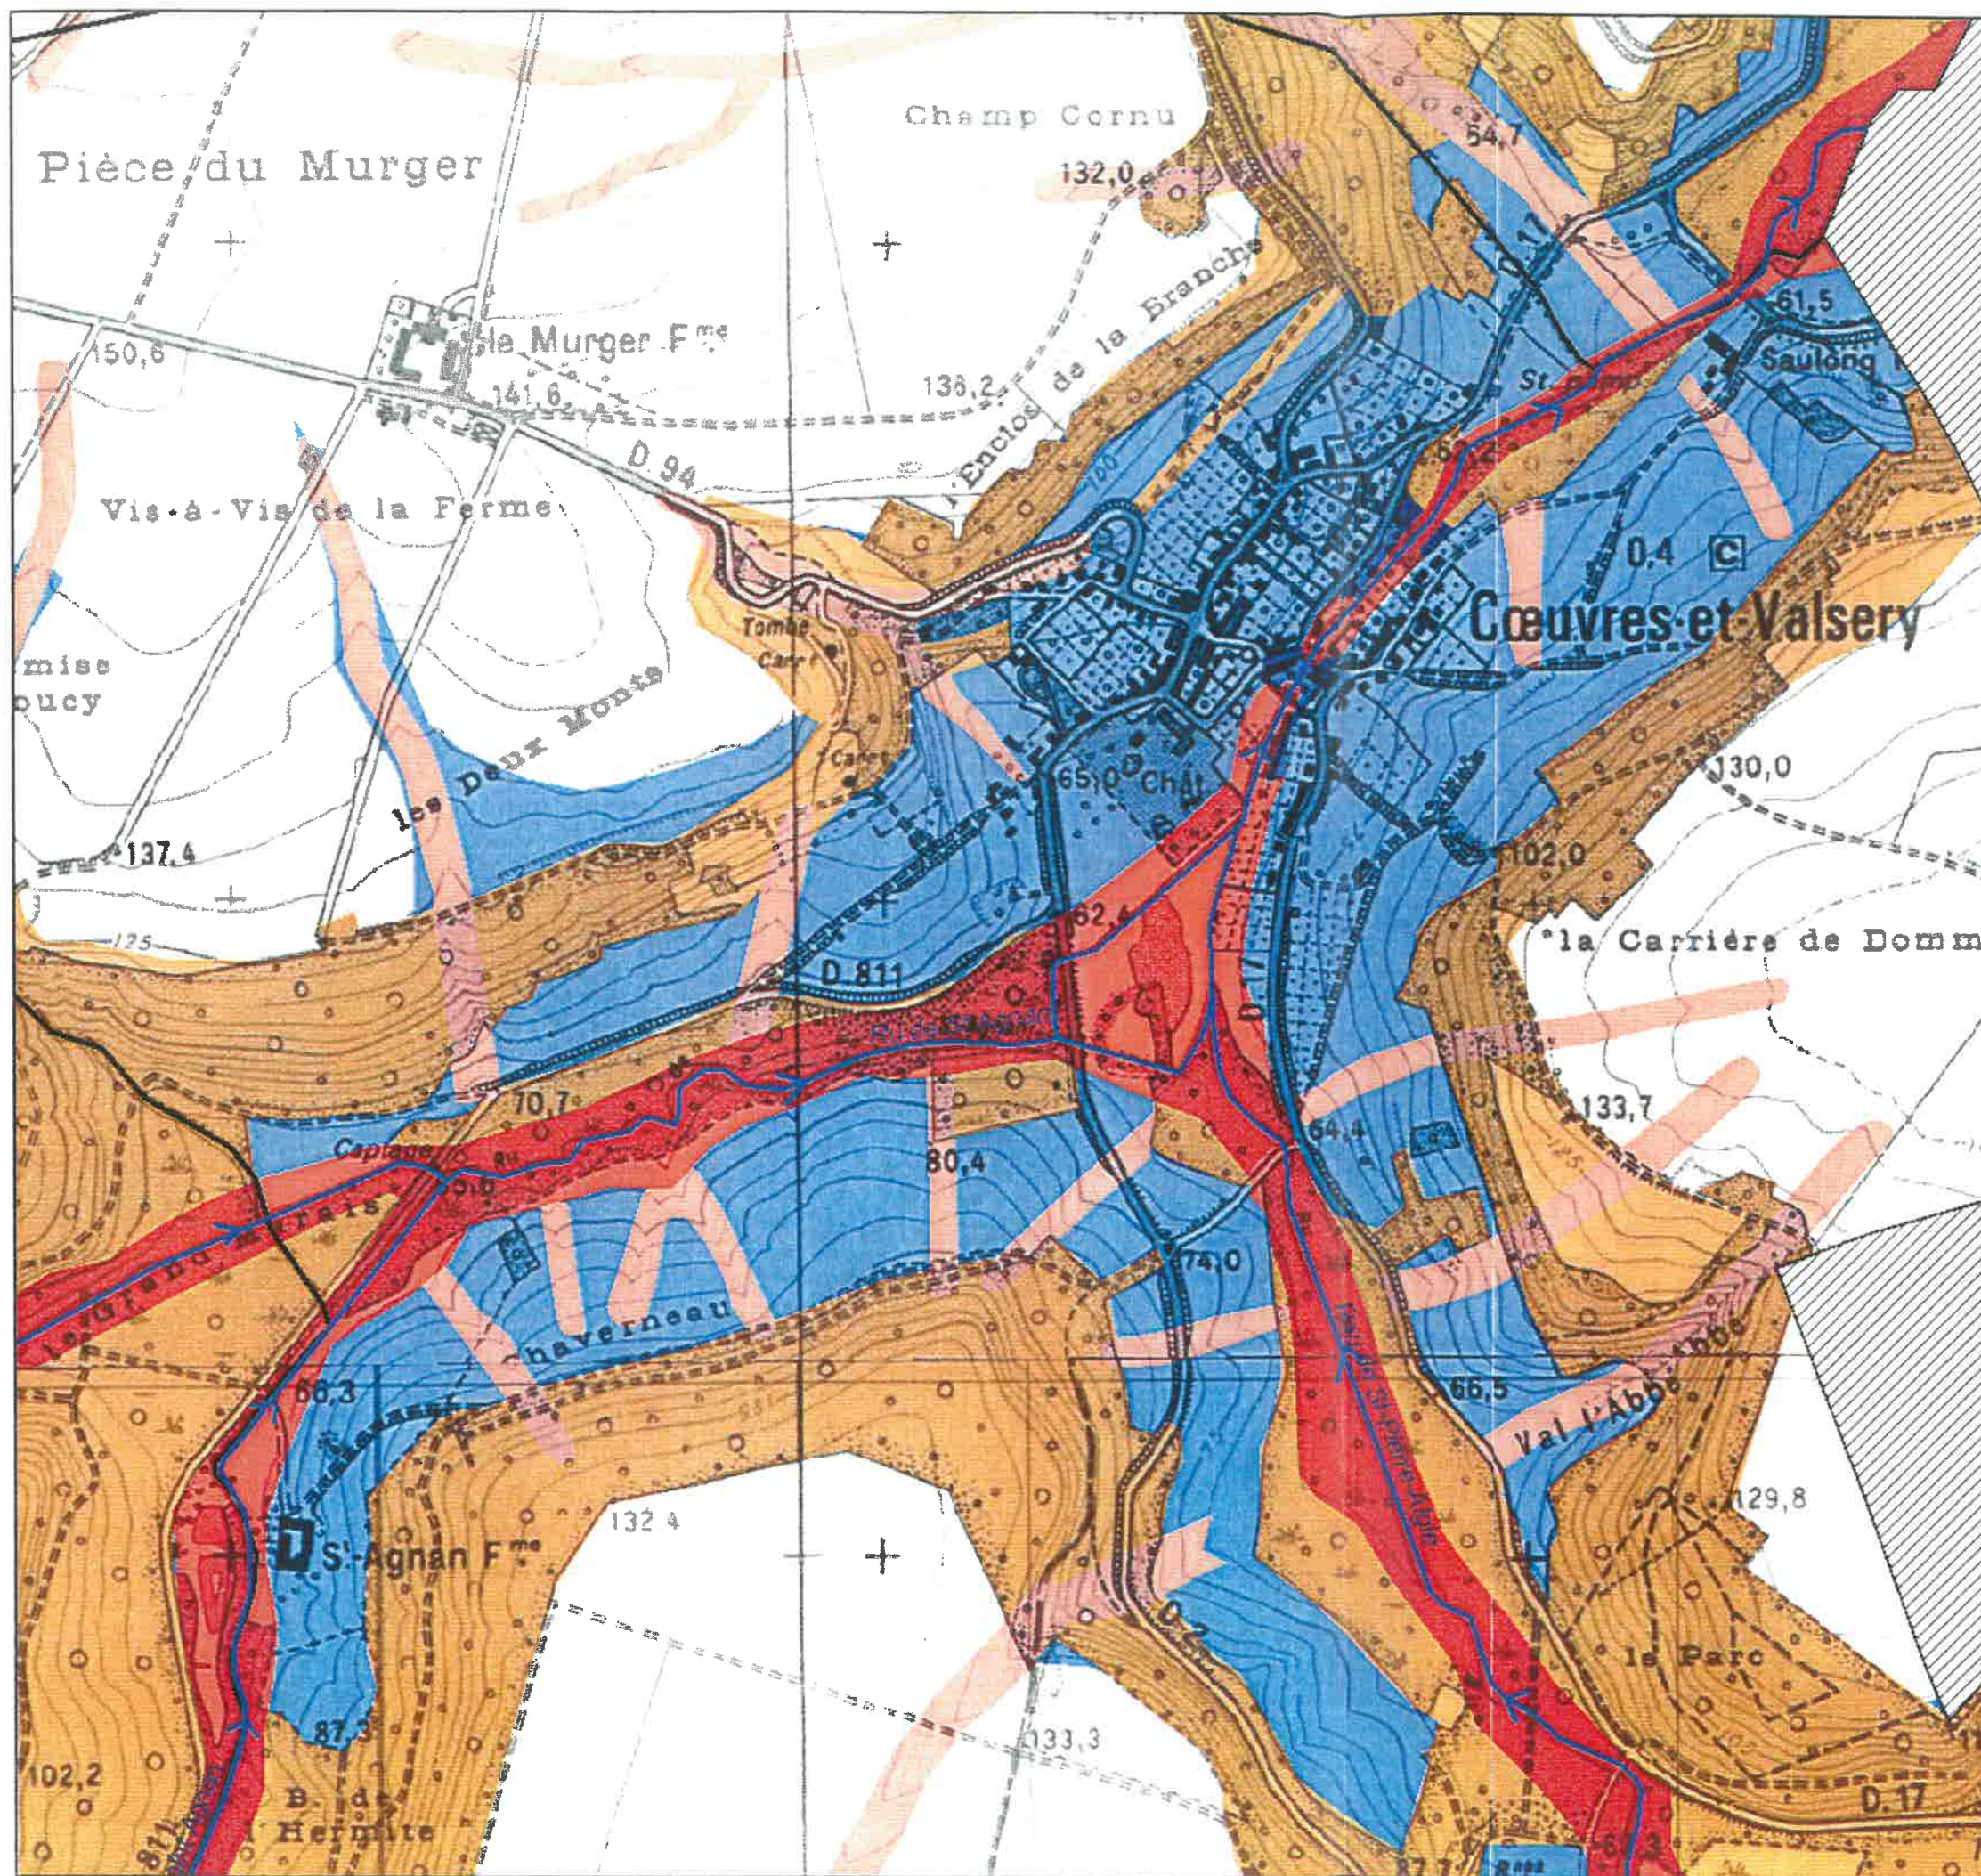


PLAN DE PRÉVENTION  
DES RISQUES D'INONDATION ET COULÉES DE BOUE  
ENTRE LAVERSINE ET CHÉZY EN ORXOIS  
SECTEUR VALLÉE DU RU DE RETZ

**Carte du zonage réglementaire  
au 1/10 000**

Commune de Cœuvres-et-Valsery

décembre 2007

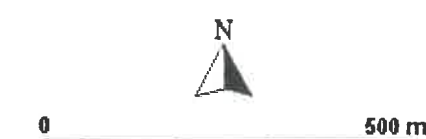

I. Généralités

- Limite communale
- Cours d'eau permanent (sens d'écoulement)

II. Le zonage réglementaire

- Zone rouge débordement de ru
- Zone rouge ruissellement coulée de boue
- Zone bleue débordement de ru
- Zone bleue ruissellement coulée de boue
- Zone blanche
- Espaces à préserver


Pour le Préfet et par délégation,  
Le directeur départemental de l'Équipement

Patrick RASSEMONT



PRÉFECTURE DE L'AISNE  
direction départementale  
de l'Équipement

Source: IGN

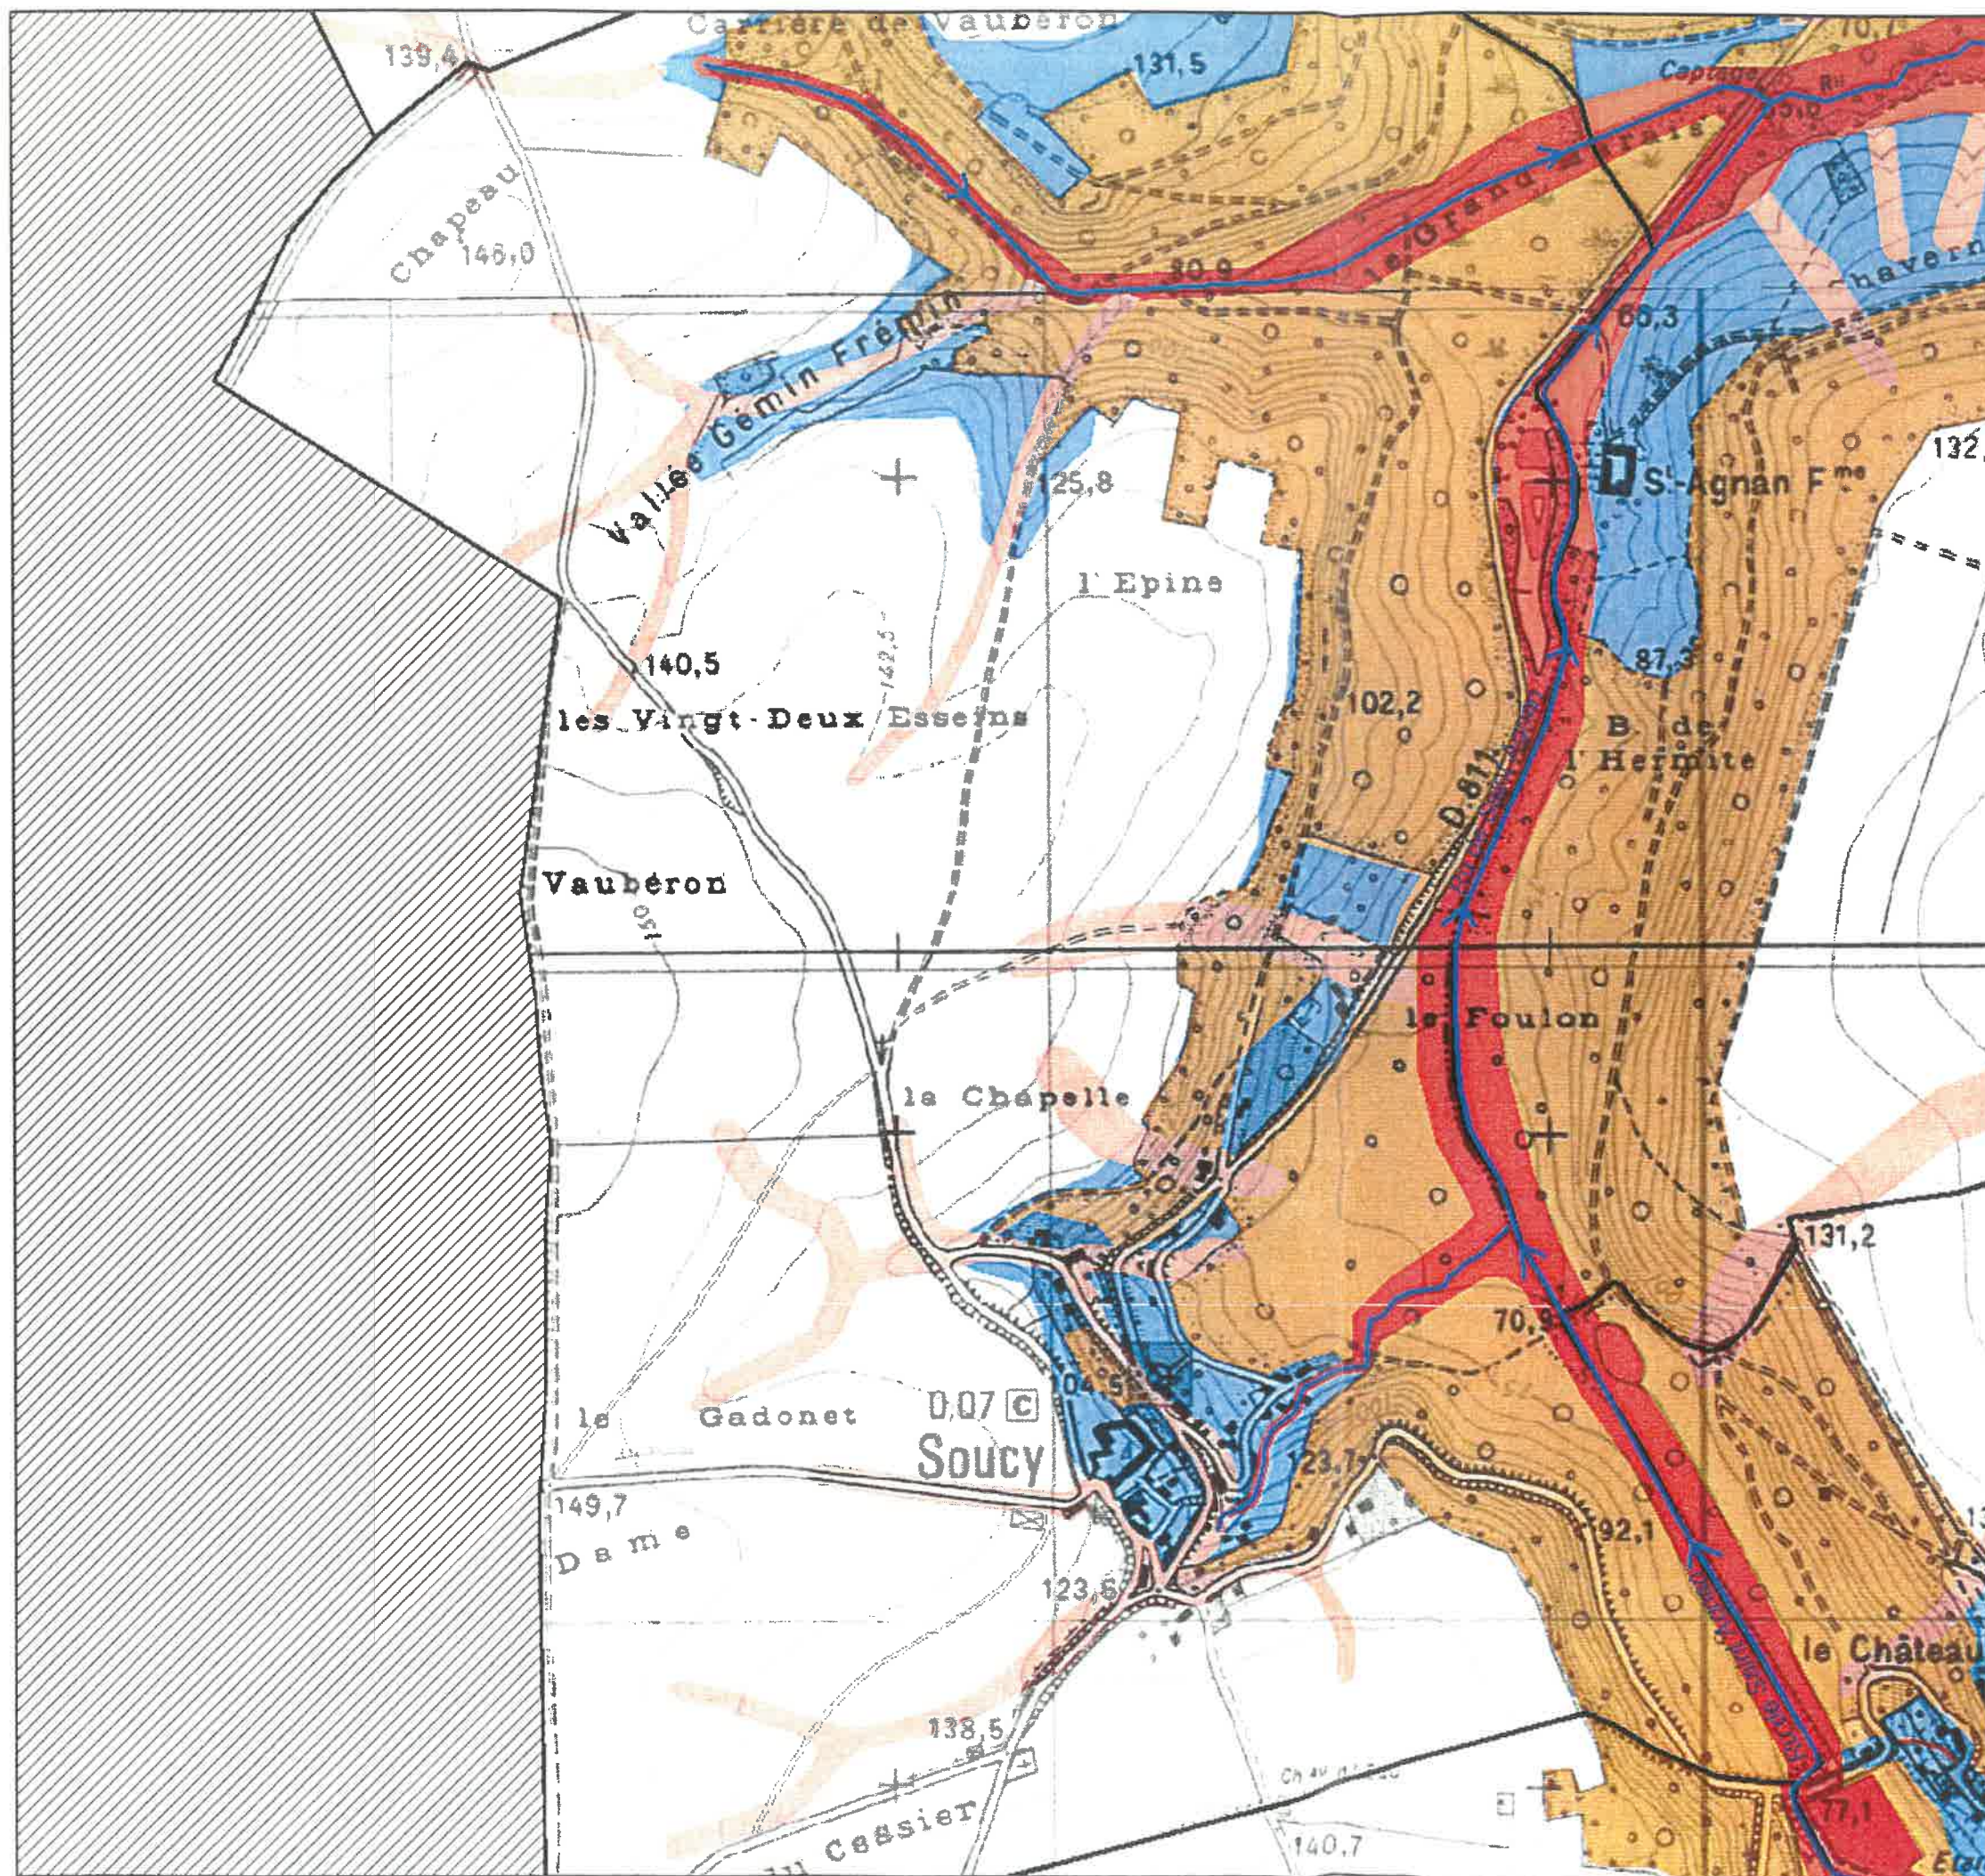


PLAN DE PRÉVENTION  
DES RISQUES D'INONDATION ET COULÉES DE BOUE  
ENTRE LAVERSINE ET CHÉZY EN ORXOIS  
SECTEUR VALLÉE DU RU DE RETZ

**Carte du zonage réglementaire  
au 1/10 000**

Commune de Soucy

décembre 2007

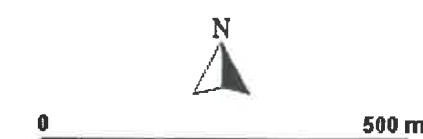

I. Généralités

- Limite communale
- Cours d'eau permanent (sens d'écoulement)

II. Le zonage réglementaire

- Zone rouge débordement de ru
- Zone rouge ruissellement coulée de boue
- Zone bleue débordement de ru
- Zone bleue ruissellement coulée de boue
- Zone blanche
- Espaces à préserver


Pour le Préfet de l'Aisne  
Le chef de S.I.D.R.C.

Patrick RASCEMONT



PRÉFECTURE DE L'AISNE  
direction départementale  
de l'Équipement

Source: IGN

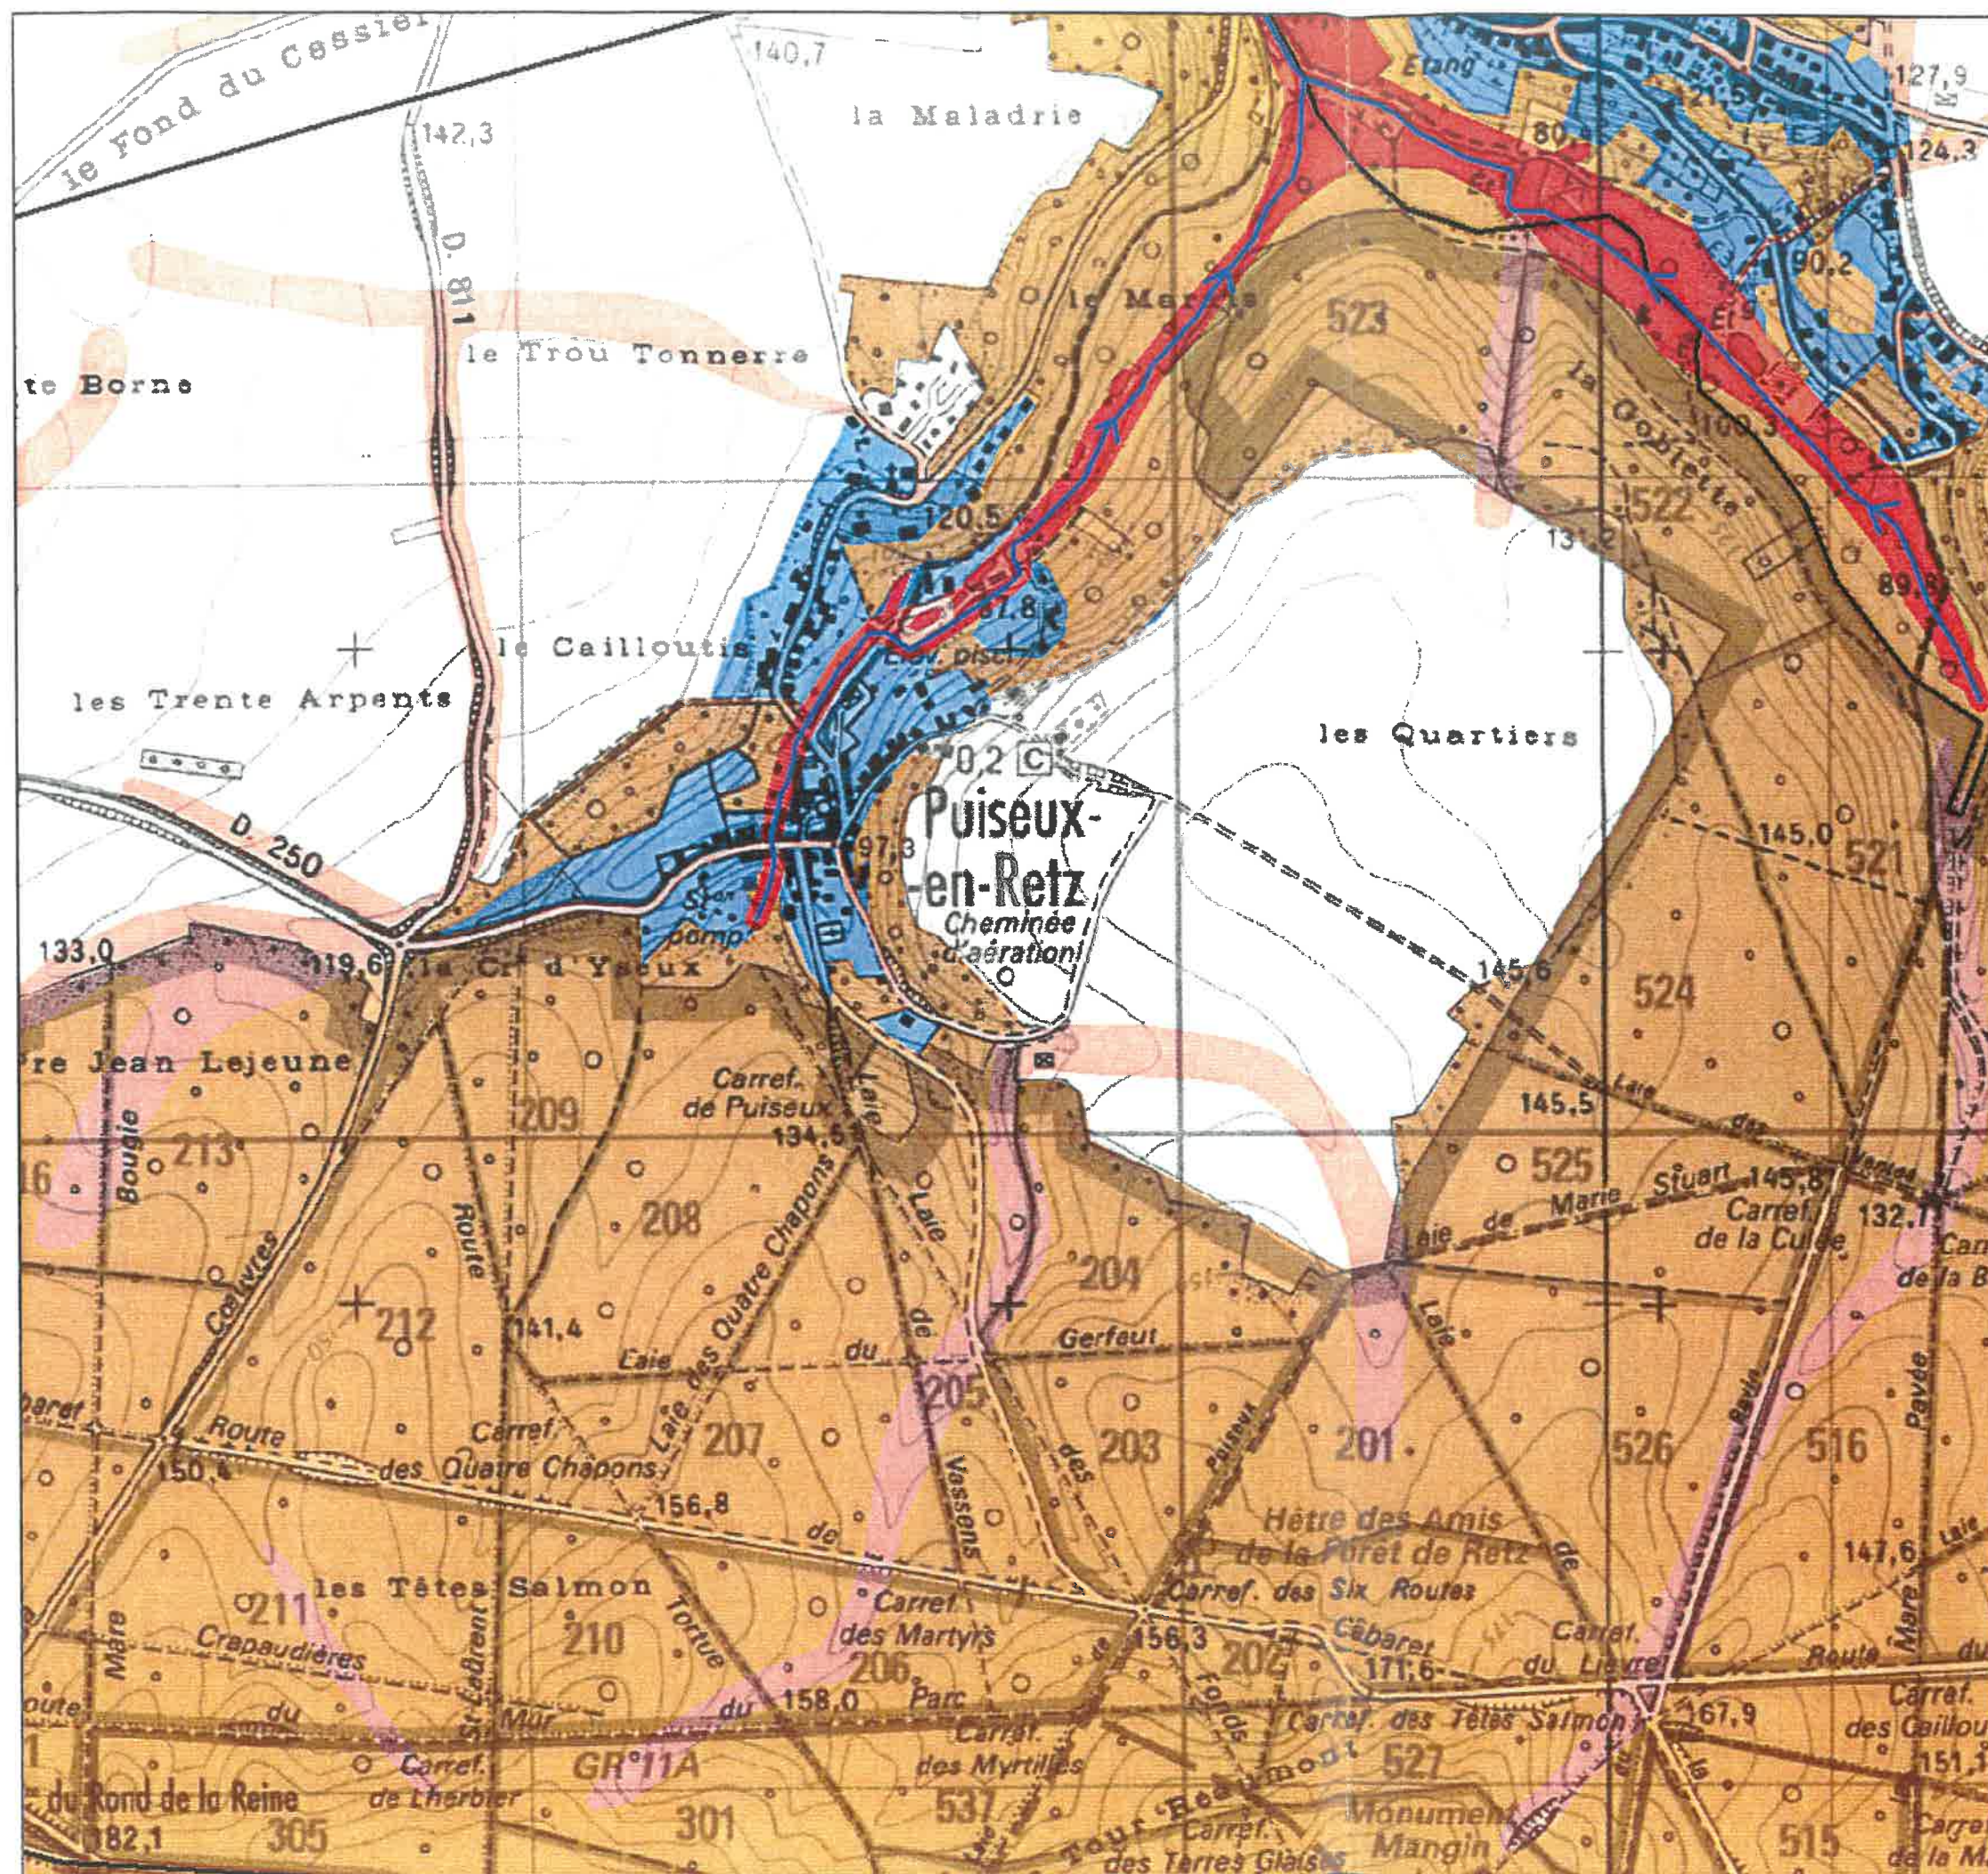

PLAN DE PRÉVENTION  
DES RISQUES D'INONDATION ET COULÉES DE BOUE  
ENTRE LAVERSINE ET CHÉZY EN ORXOIS  
SECTEUR VALLÉE DU RU DE RETZ

**Carte du zonage réglementaire  
au 1/10 000**

Commune de Puiseux-en-Retz

décembre 2007



I. Généralités

- Limite communale
- Cours d'eau permanent (sens d'écoulement)

II. Le zonage réglementaire

- Zone rouge débordement de ru
- Zone rouge ruissellement coulée de boue
- Zone bleue débordement de ru
- Zone bleue ruissellement coulée de boue
- Zone blanche
- Espaces à préserver

Pour le Préfet de la Loire-Atlantique,  
Le directeur de l'équipement


Patrick RASSEMENT



Liberté • Égalité • Fraternité  
RÉPUBLIQUE FRANÇAISE  
PRÉFECTURE DE LA LOIRE-ATLANTIQUE  
direction départementale  
de l'Équipement

Source: IGN

28 JAN 2008

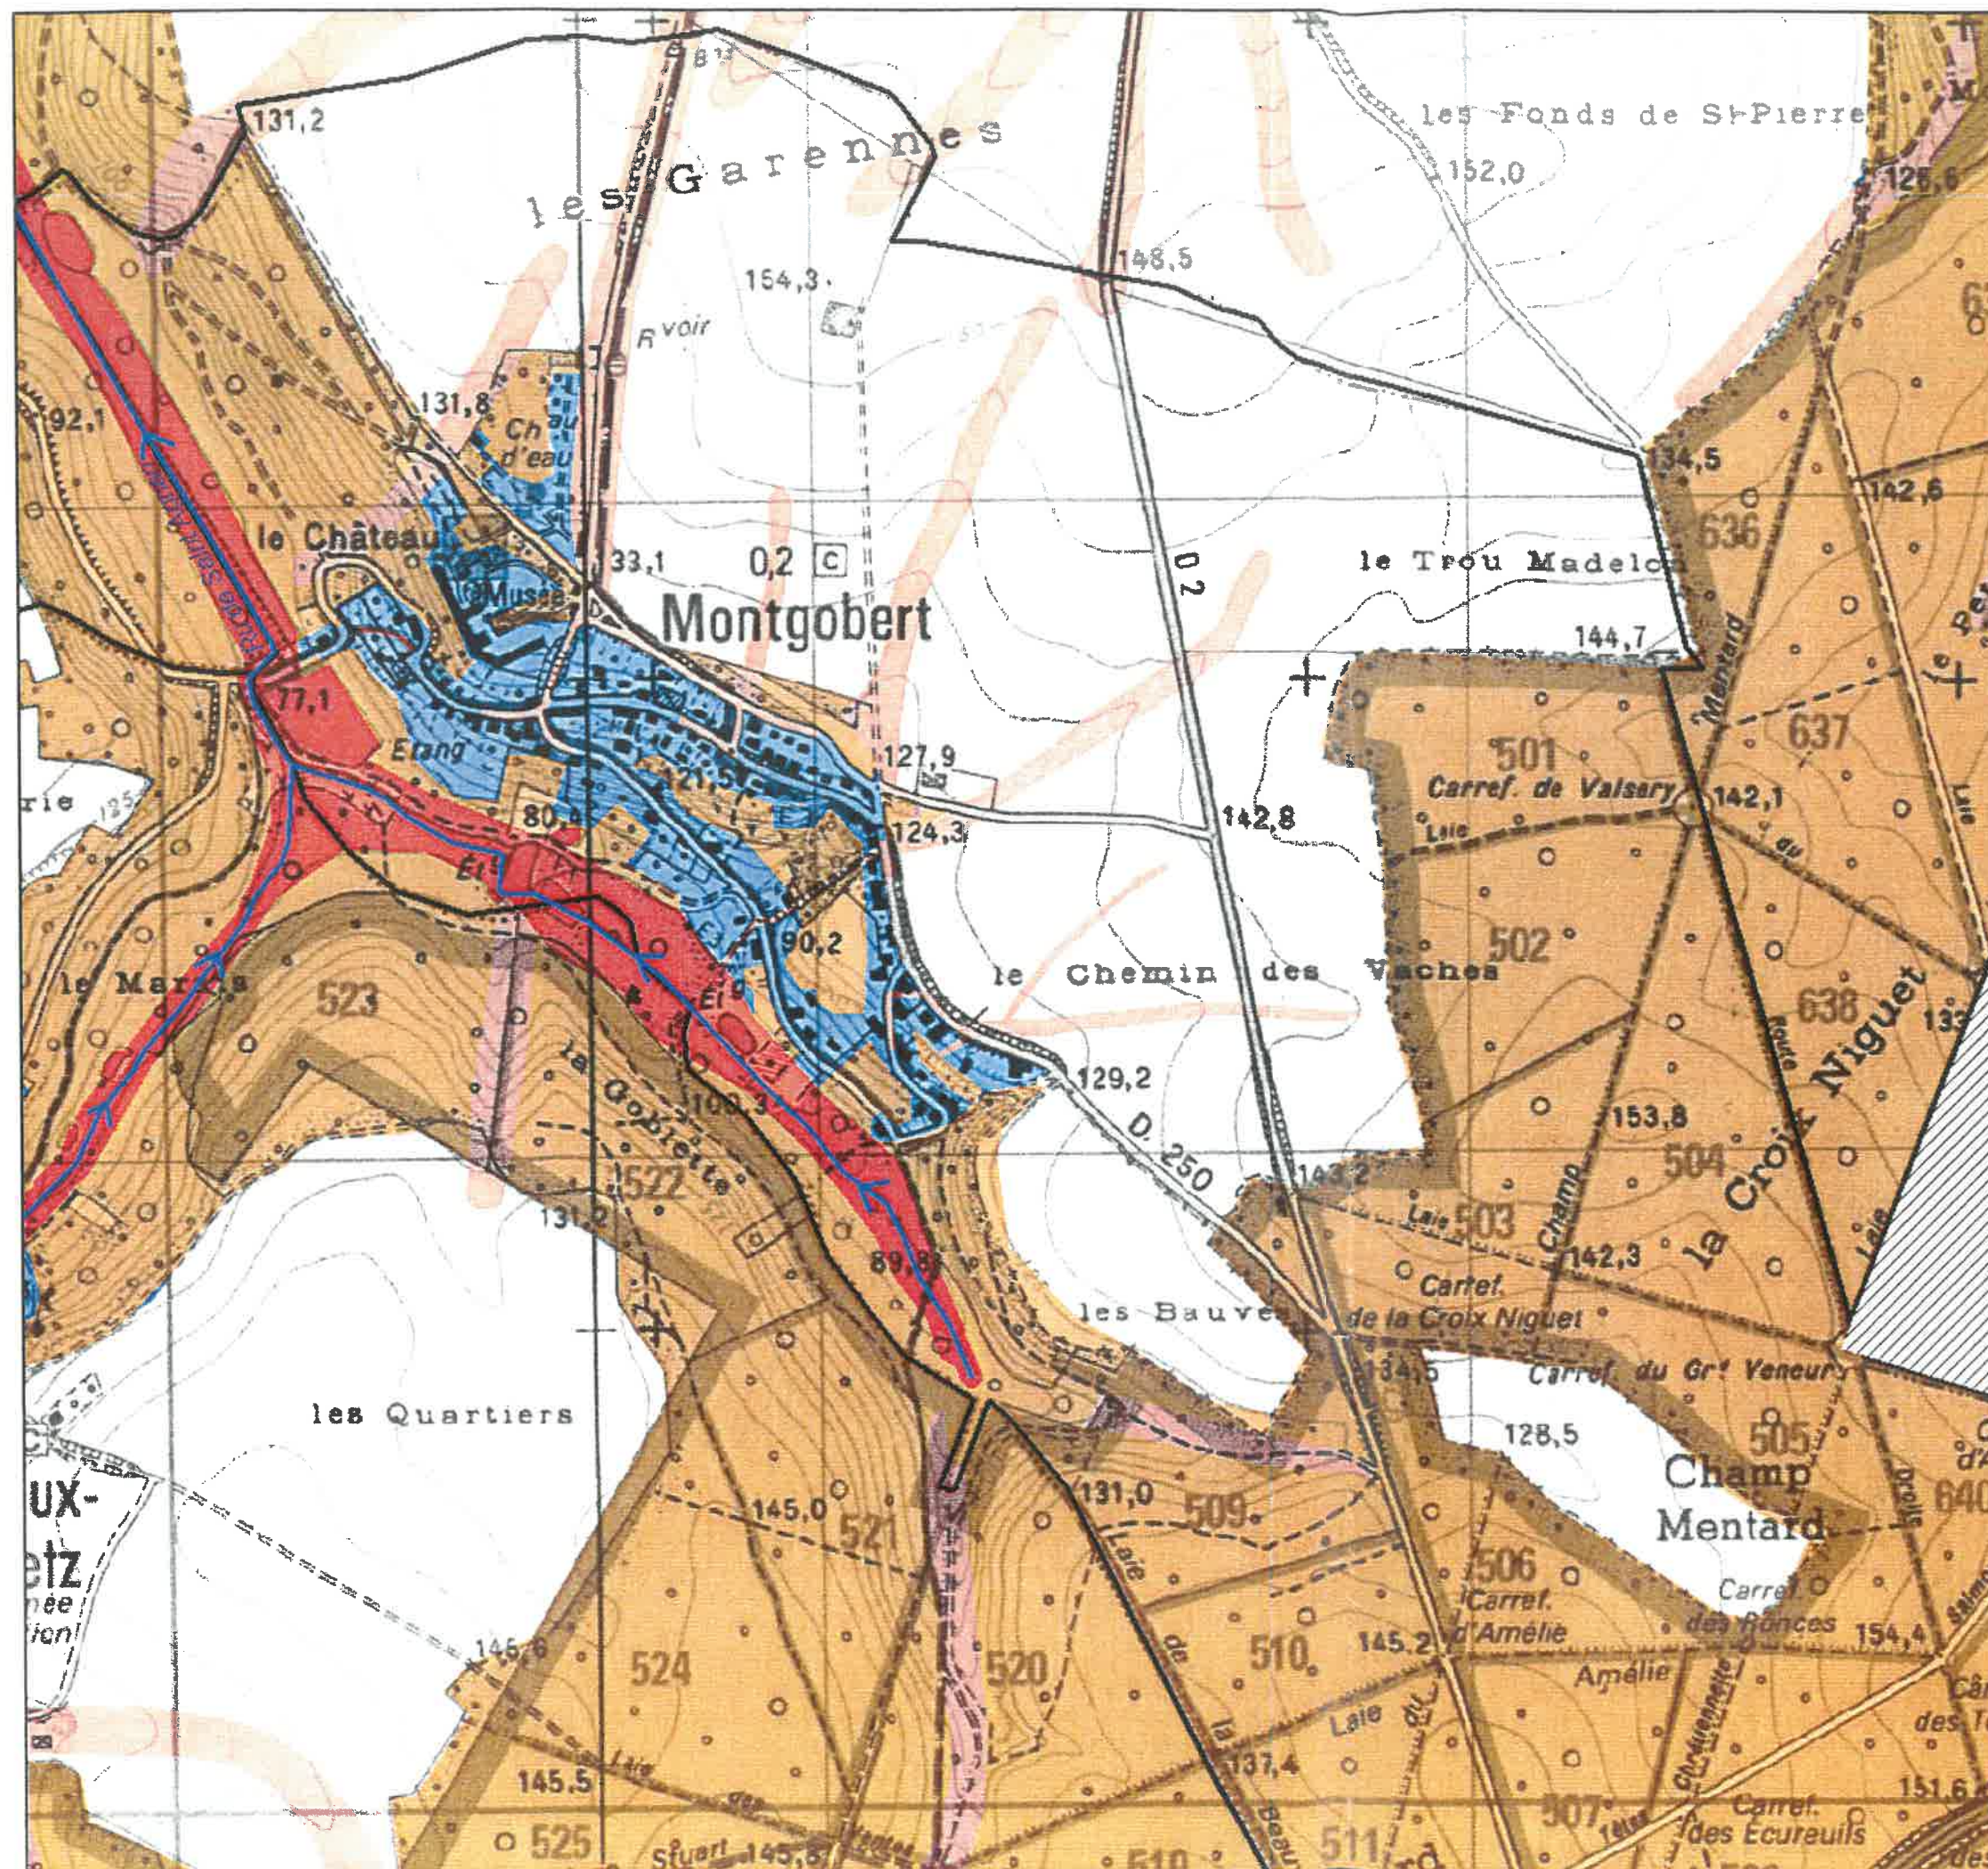

PLAN DE PRÉVENTION  
DES RISQUES D'INONDATION ET COULÉES DE BOUE  
ENTRE LAVERSINE ET CHÉZY EN ORXOIS  
SECTEUR VALLÉE DU RU DE RETZ

**Carte du zonage réglementaire  
au 1/10 000**

Commune de Montgobert

décembre 2007



I. Généralités

- Limite communale
- Cours d'eau permanent (sens d'écoulement)

II. Le zonage réglementaire

- Zone rouge débordement de ru
- Zone rouge ruissellement coulée de boue
- Zone bleue débordement de ru
- Zone bleue ruissellement coulée de boue
- Zone blanche
- Espaces à préserver

Pour le Préfet ou par délégation  
Le chef du S.I.D.P.C.

Patrick RASSEMONT

28 JAN. 2008



Liberté - Égalité - Fraternité  
RÉPUBLIQUE FRANÇAISE  
PRÉFECTURE DE LA SAÏNE  
direction départementale  
de l'Équipement

Source: IGN