



COMMUNE DE LA BATIE NEUVE

P.P.R.

Plan de prévention des risques naturels prévisibles

PLAN DE ZONAGE REGLEMENTAIRE

SERVICE INSTRUCTEUR :
DIRECTION DEPARTEMENTALE DES TERRITOIRES

ANNEXÉ à l'arrêté préfectoral
N° 05-2018-12-07-001
du 7 décembre 2018


La préfète
Cécile BIGOT-DUPONT
Le

Echelle : 1/2000

Carte de zonage actuel



Carte de zonage projeté

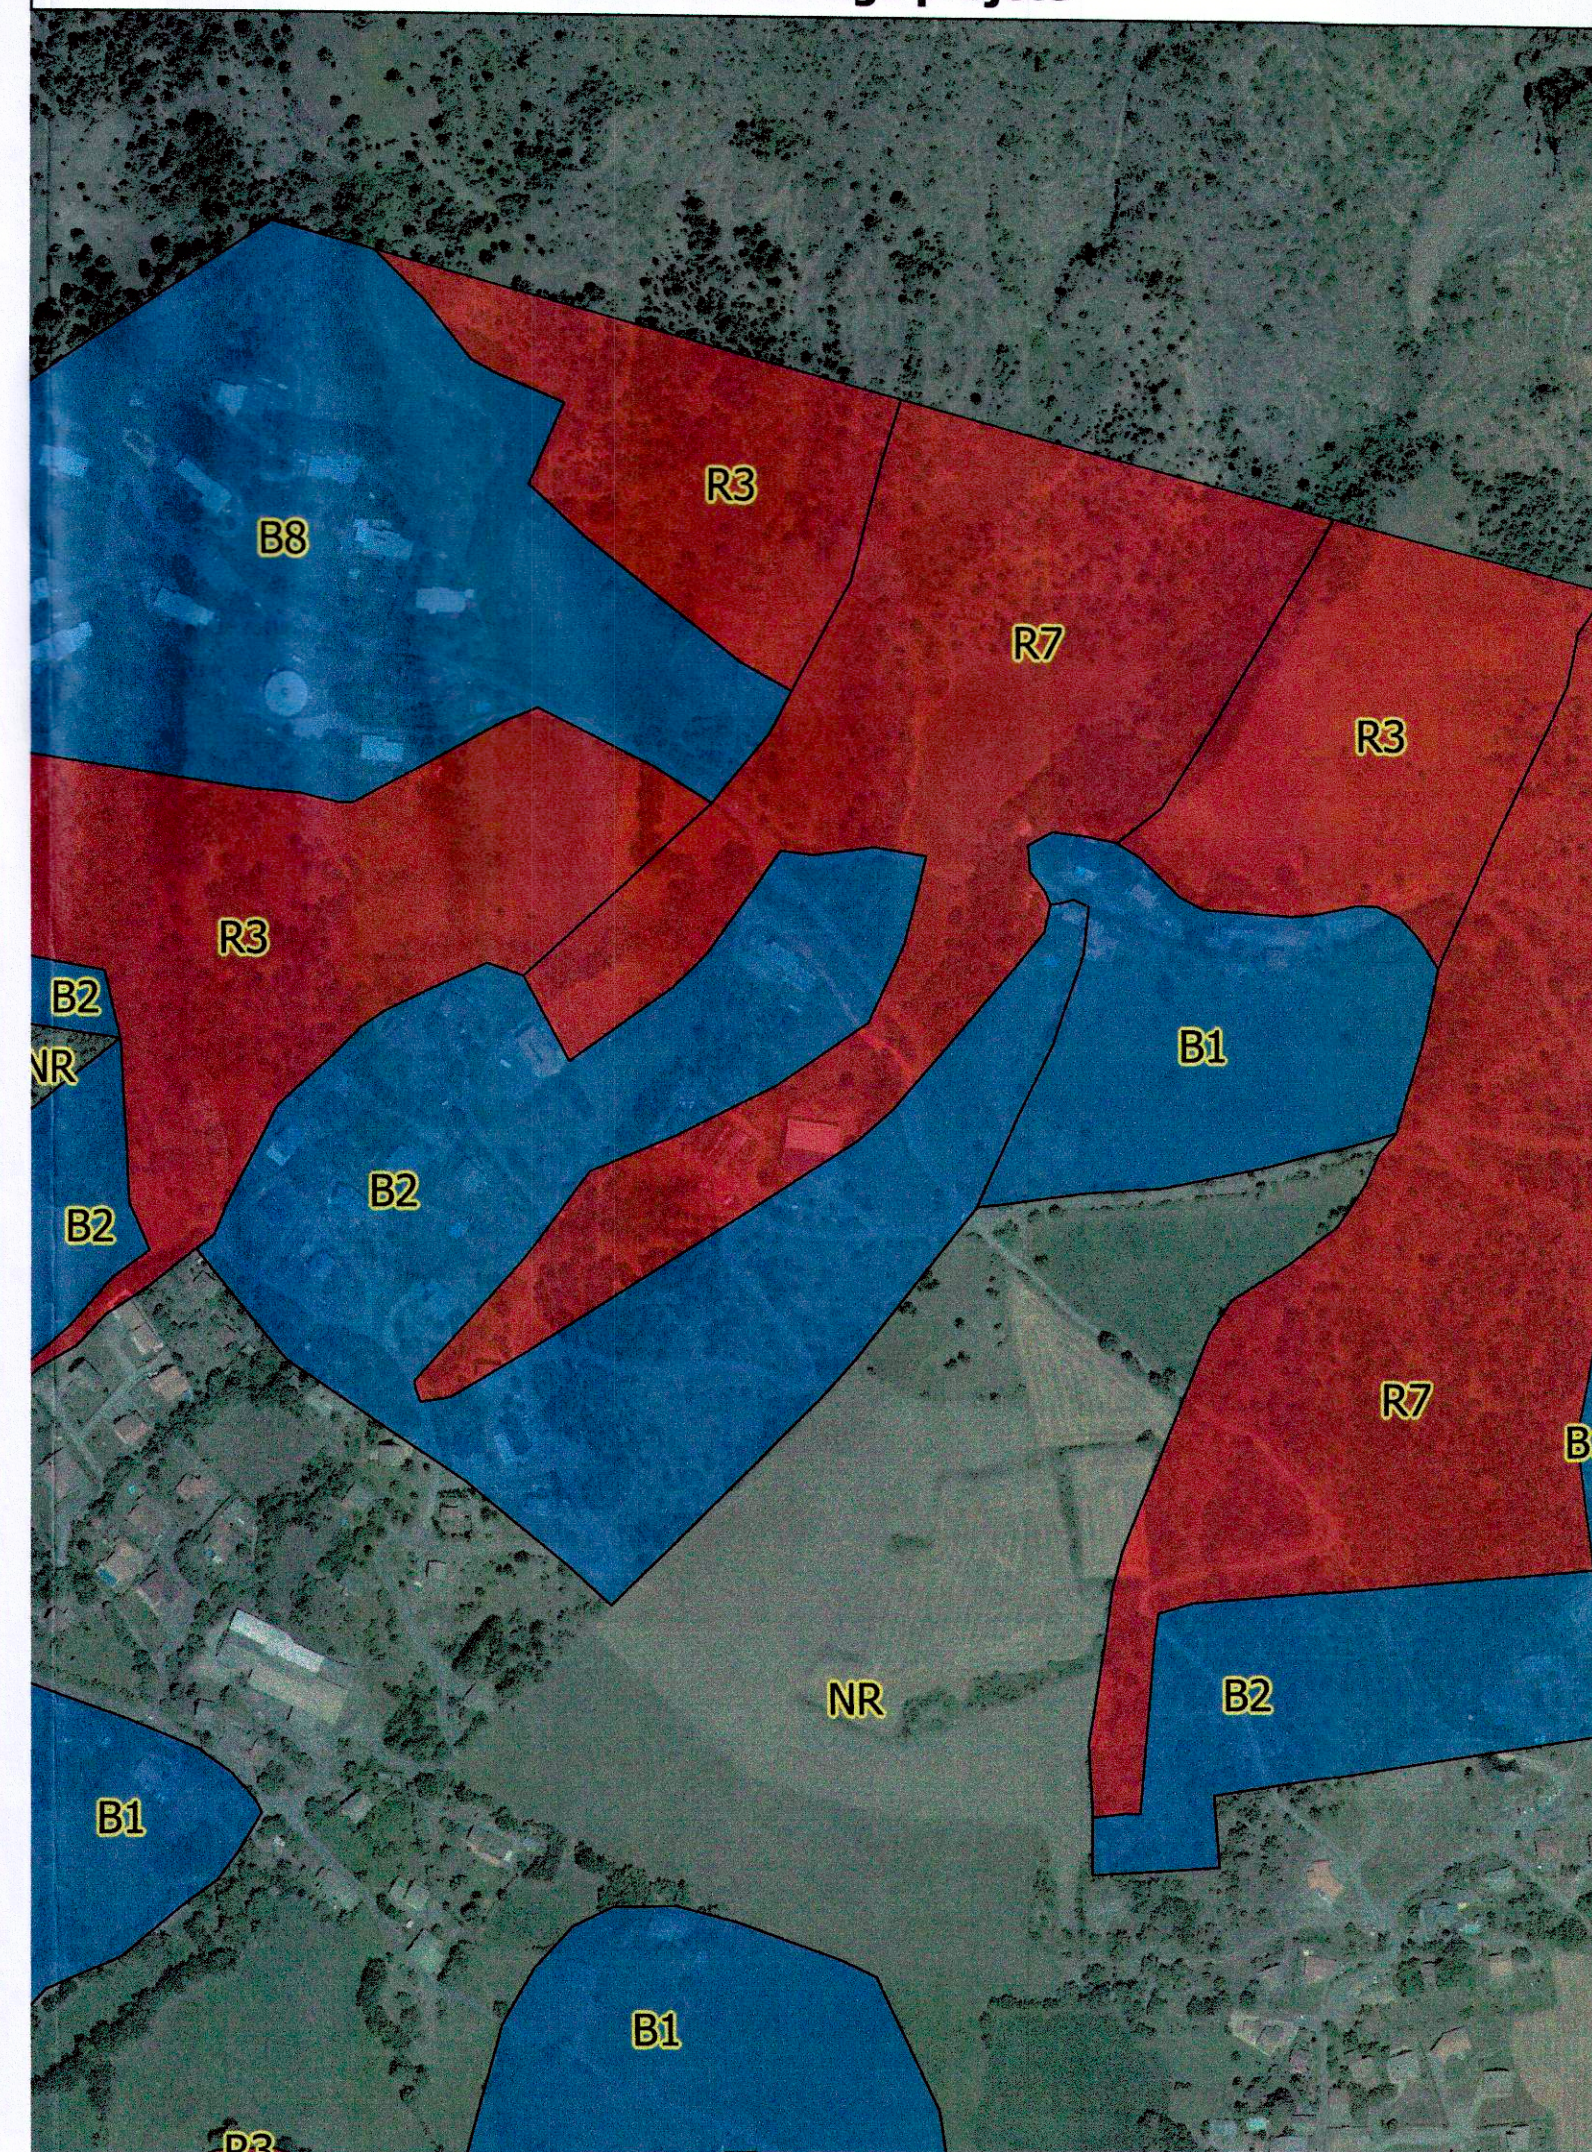



PLAN DE PREVENTION DES RISQUES NATURELS PREVISIBLES

SERVICE INSTRUCTEUR :
DIRECTION DEPARTEMENTALE DE L'EQUIPEMENT

ZONAGE REGLEMENTAIRE

EGHELLE 1/5000

