



Liberté • Égalité • Fraternité
RÉPUBLIQUE FRANÇAISE

PREFECTURE DES ALPES-MARITIMES

COMMUNE DE TENDE

PLAN DE PREVENTION DES RISQUES NATURELS PREVISIBLES

PLAN DE ZONAGE Hameau de Castérino

Pour le Préfet,
Le secrétaire général
D.M. - D 1196

Philippe PIRAUX


Octobre 2002

PRESCRIPTION DU PPR conformément à la loi n° 95-101 du 2 février 1995 : 6 Juin 2001

DELIBERATION DU CONSEIL MUNICIPAL : 15 mai 2002

ENQUETE DU : 16 avril 2002 AU 17 mai 2002

APPROBATION DU PPR : 12 SEP, 2005

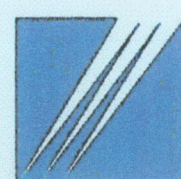

DIRECTION DEPARTEMENTALE DE L'EQUIPEMENT
SERVICE AMENAGEMENT URBANISME OPERATIONNEL



Fond cadastral : RTM-06

Données relatives aux phénomènes naturels : RTM-06 2001

Légende

- Zone rouge
- Zone bleue
- Zone blanche




Zone étudiée

B1

Référence du règlement
applicable dans la zone

Echelle 1 : 5 000

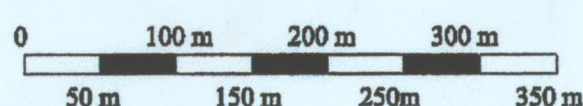

Bureau d'Etudes RTM 06 Octobre 2001

(2b)



Liberté • Égalité • Fraternité

RÉPUBLIQUE FRANÇAISE

PREFECTURE DES ALPES-MARITIMES

COMMUNE DE TENDE

PLAN DE PREVENTION DES RISQUES NATURELS PREVISIBLES

PLAN DE ZONAGE Quartier de la Colombéra

Pour le Préfet,
Le secrétaire général
DML-DN 96

Philippe PIRAUX

Octobre 2004

PRESCRIPTION DU PPR conformément à la loi n° 95-101 du 2 février 1995 : 6 Juin 2001

DELIBERATION DU CONSEIL MUNICIPAL : 15 mai 2002

ENQUETE DU : 16 avril 2002 AU 15 mai 2002

APPROBATION DU PPR : 12 SEP: 2005



DIRECTION DEPARTEMENTALE DE L'EQUIPEMENT

SERVICE AMENAGEMENT URBANISME OPERATIONNEL



Fond cadastral : RTM-06

Données relatives aux phénomènes naturels : RTM-06 2001

Légende



Zone rouge

Zone bleue

Zone blanche

B1 Référence du règlement
applicable dans la zone

Echelle 1 : 2 000

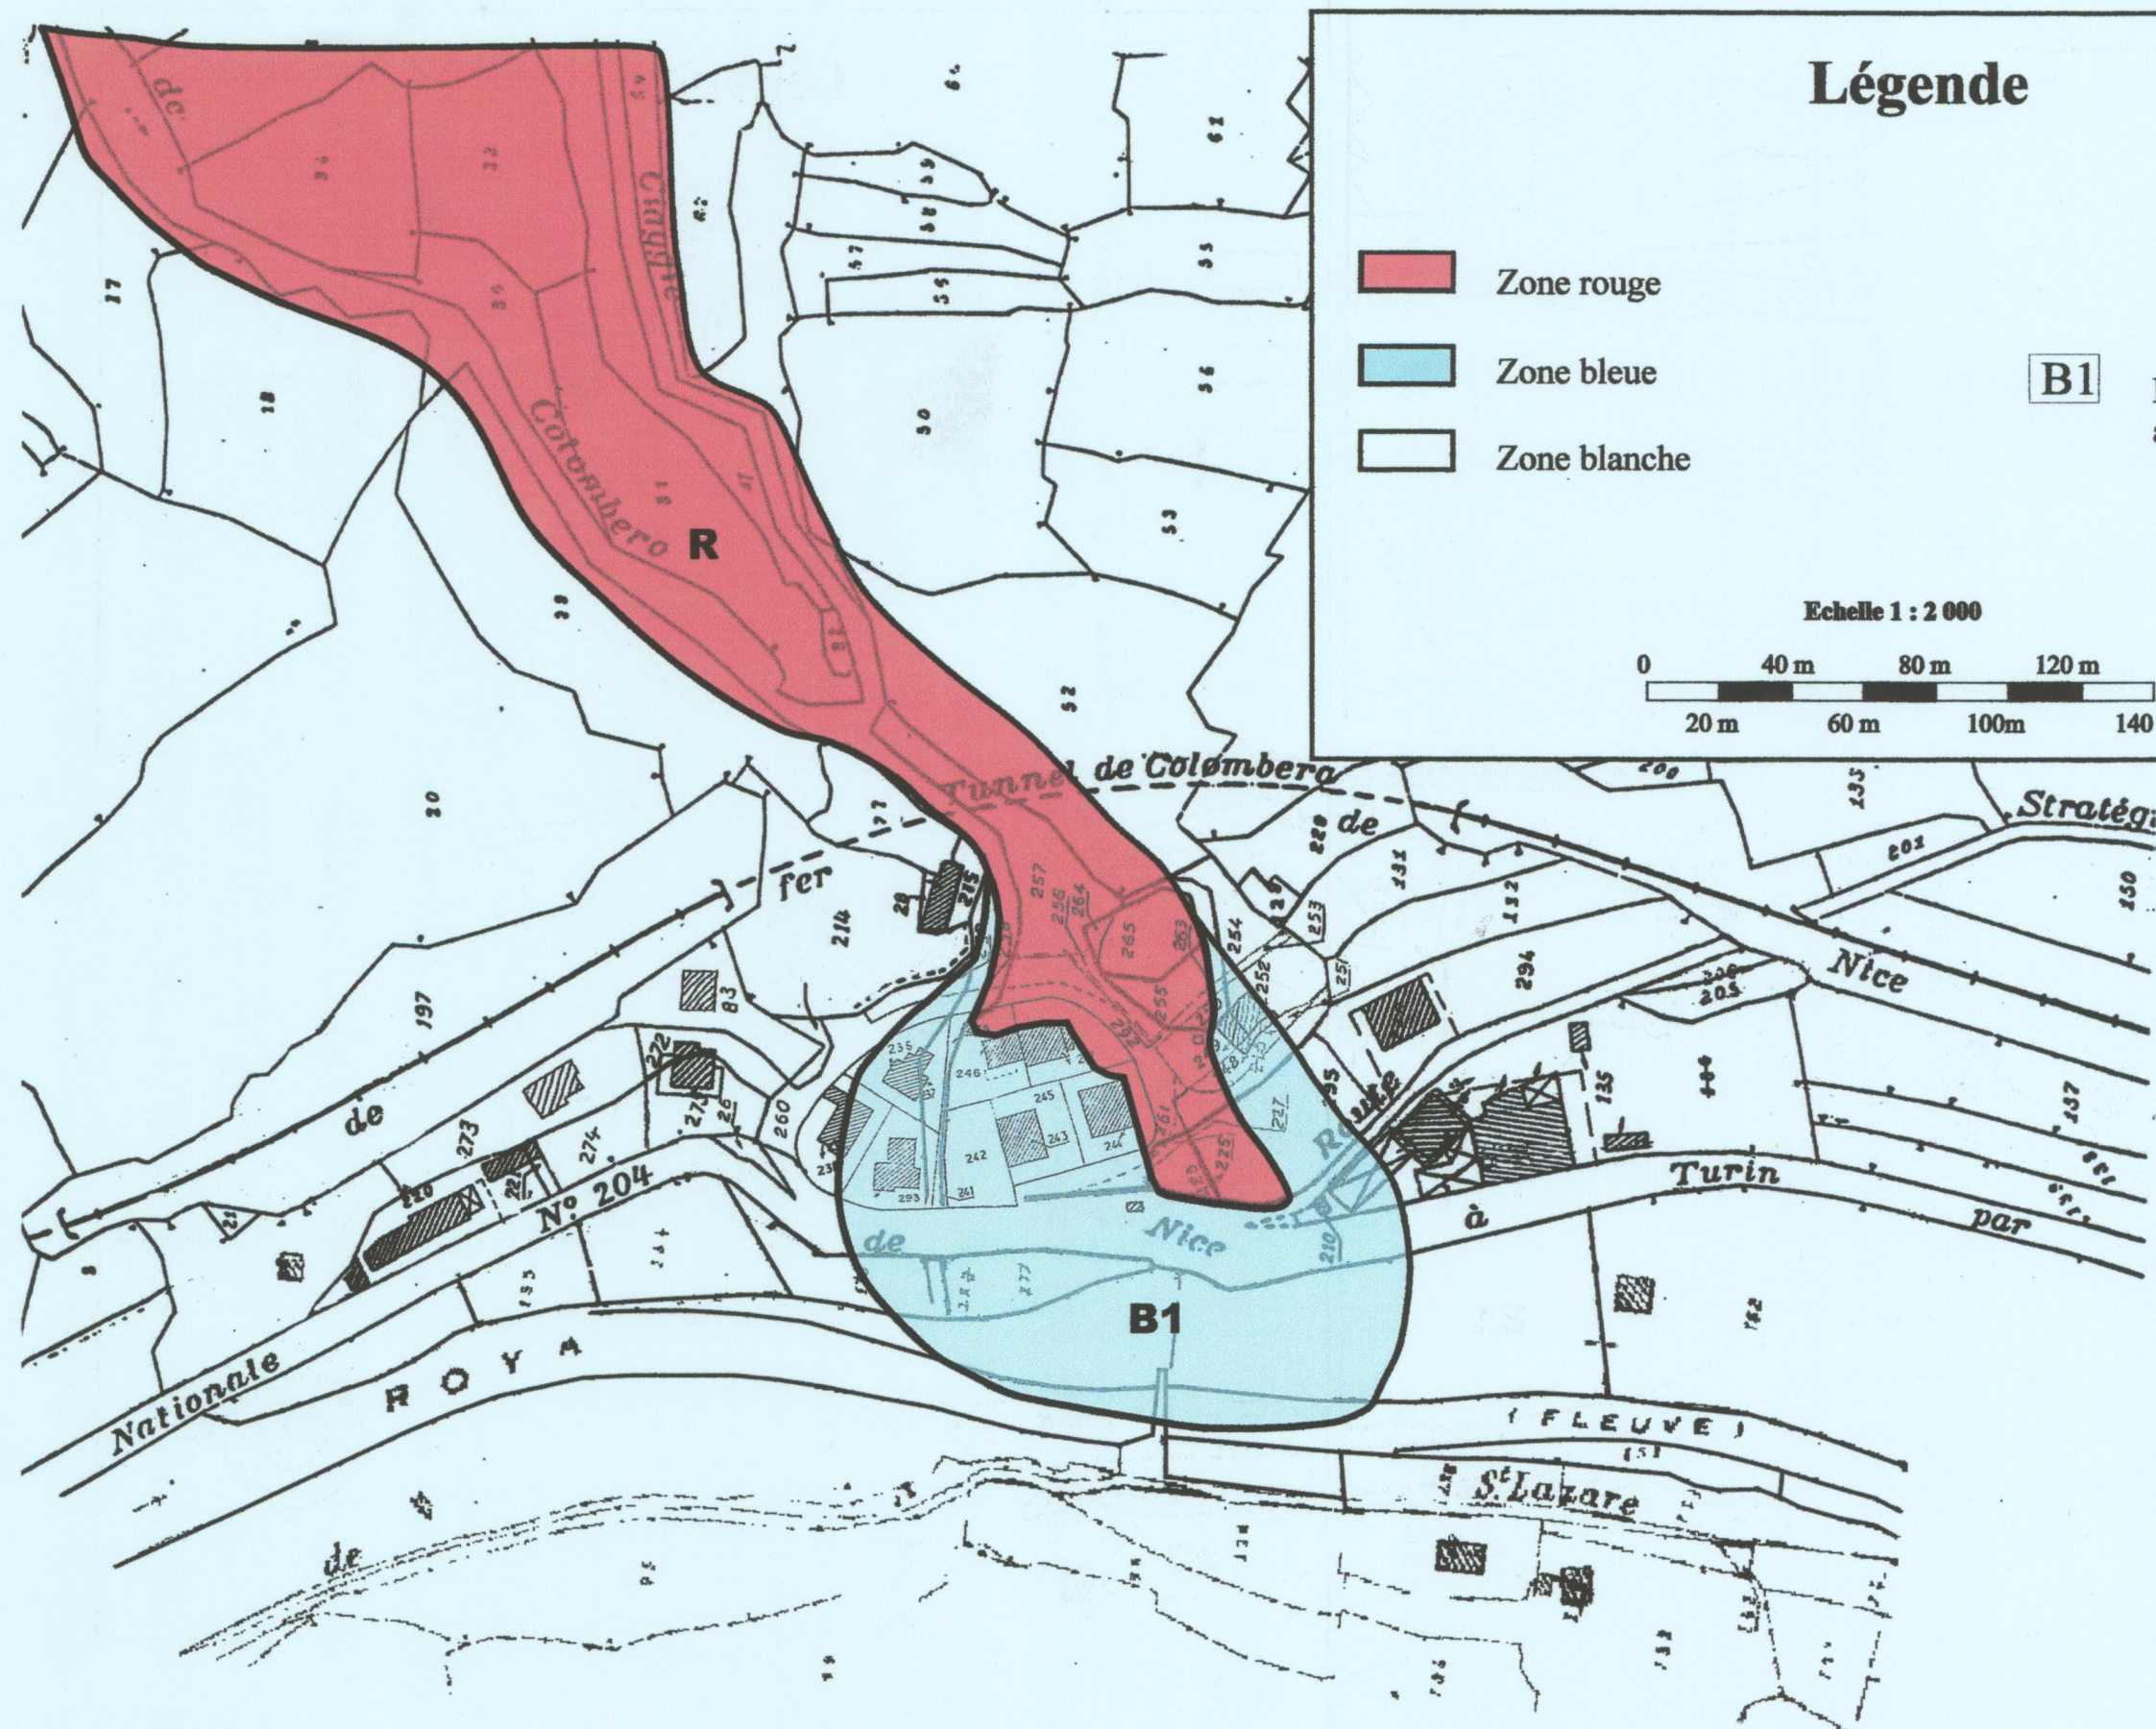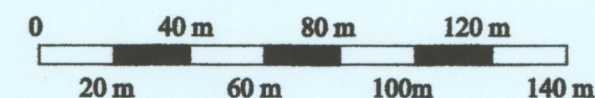

Bureau d'Etudes RTM 06

Dessiné par M.DEMIRDJIAN Jean-Luc

2d



Liberté • Égalité • Fraternité
RÉPUBLIQUE FRANÇAISE

PREFECTURE DES ALPES-MARITIMES

**COMMUNE
DE TENDE**

PLAN DE PREVENTION DES RISQUES NATURELS PREVISIBLES

**PLAN DE ZONAGE
Quartier de Viévola**

Pour le Préfet,
Le secrétaire général
DML-D 1196

Philippe PIRAUX

Octobre 2002

PRESCRIPTION DU PPR conformément à la loi n° 95-101 du 2 février 1995 : 6 Juin 2001


DELIBERATION DU CONSEIL MUNICIPAL : 15 mai 2002

ENQUETE DU : 16 avril 2002 AU 15 mai 2002

APPROBATION DU PPR : 12 SEP. 2005



DIRECTION DEPARTEMENTALE DE L'EQUIPEMENT
SERVICE AMENAGEMENT URBANISME OPERATIONNEL

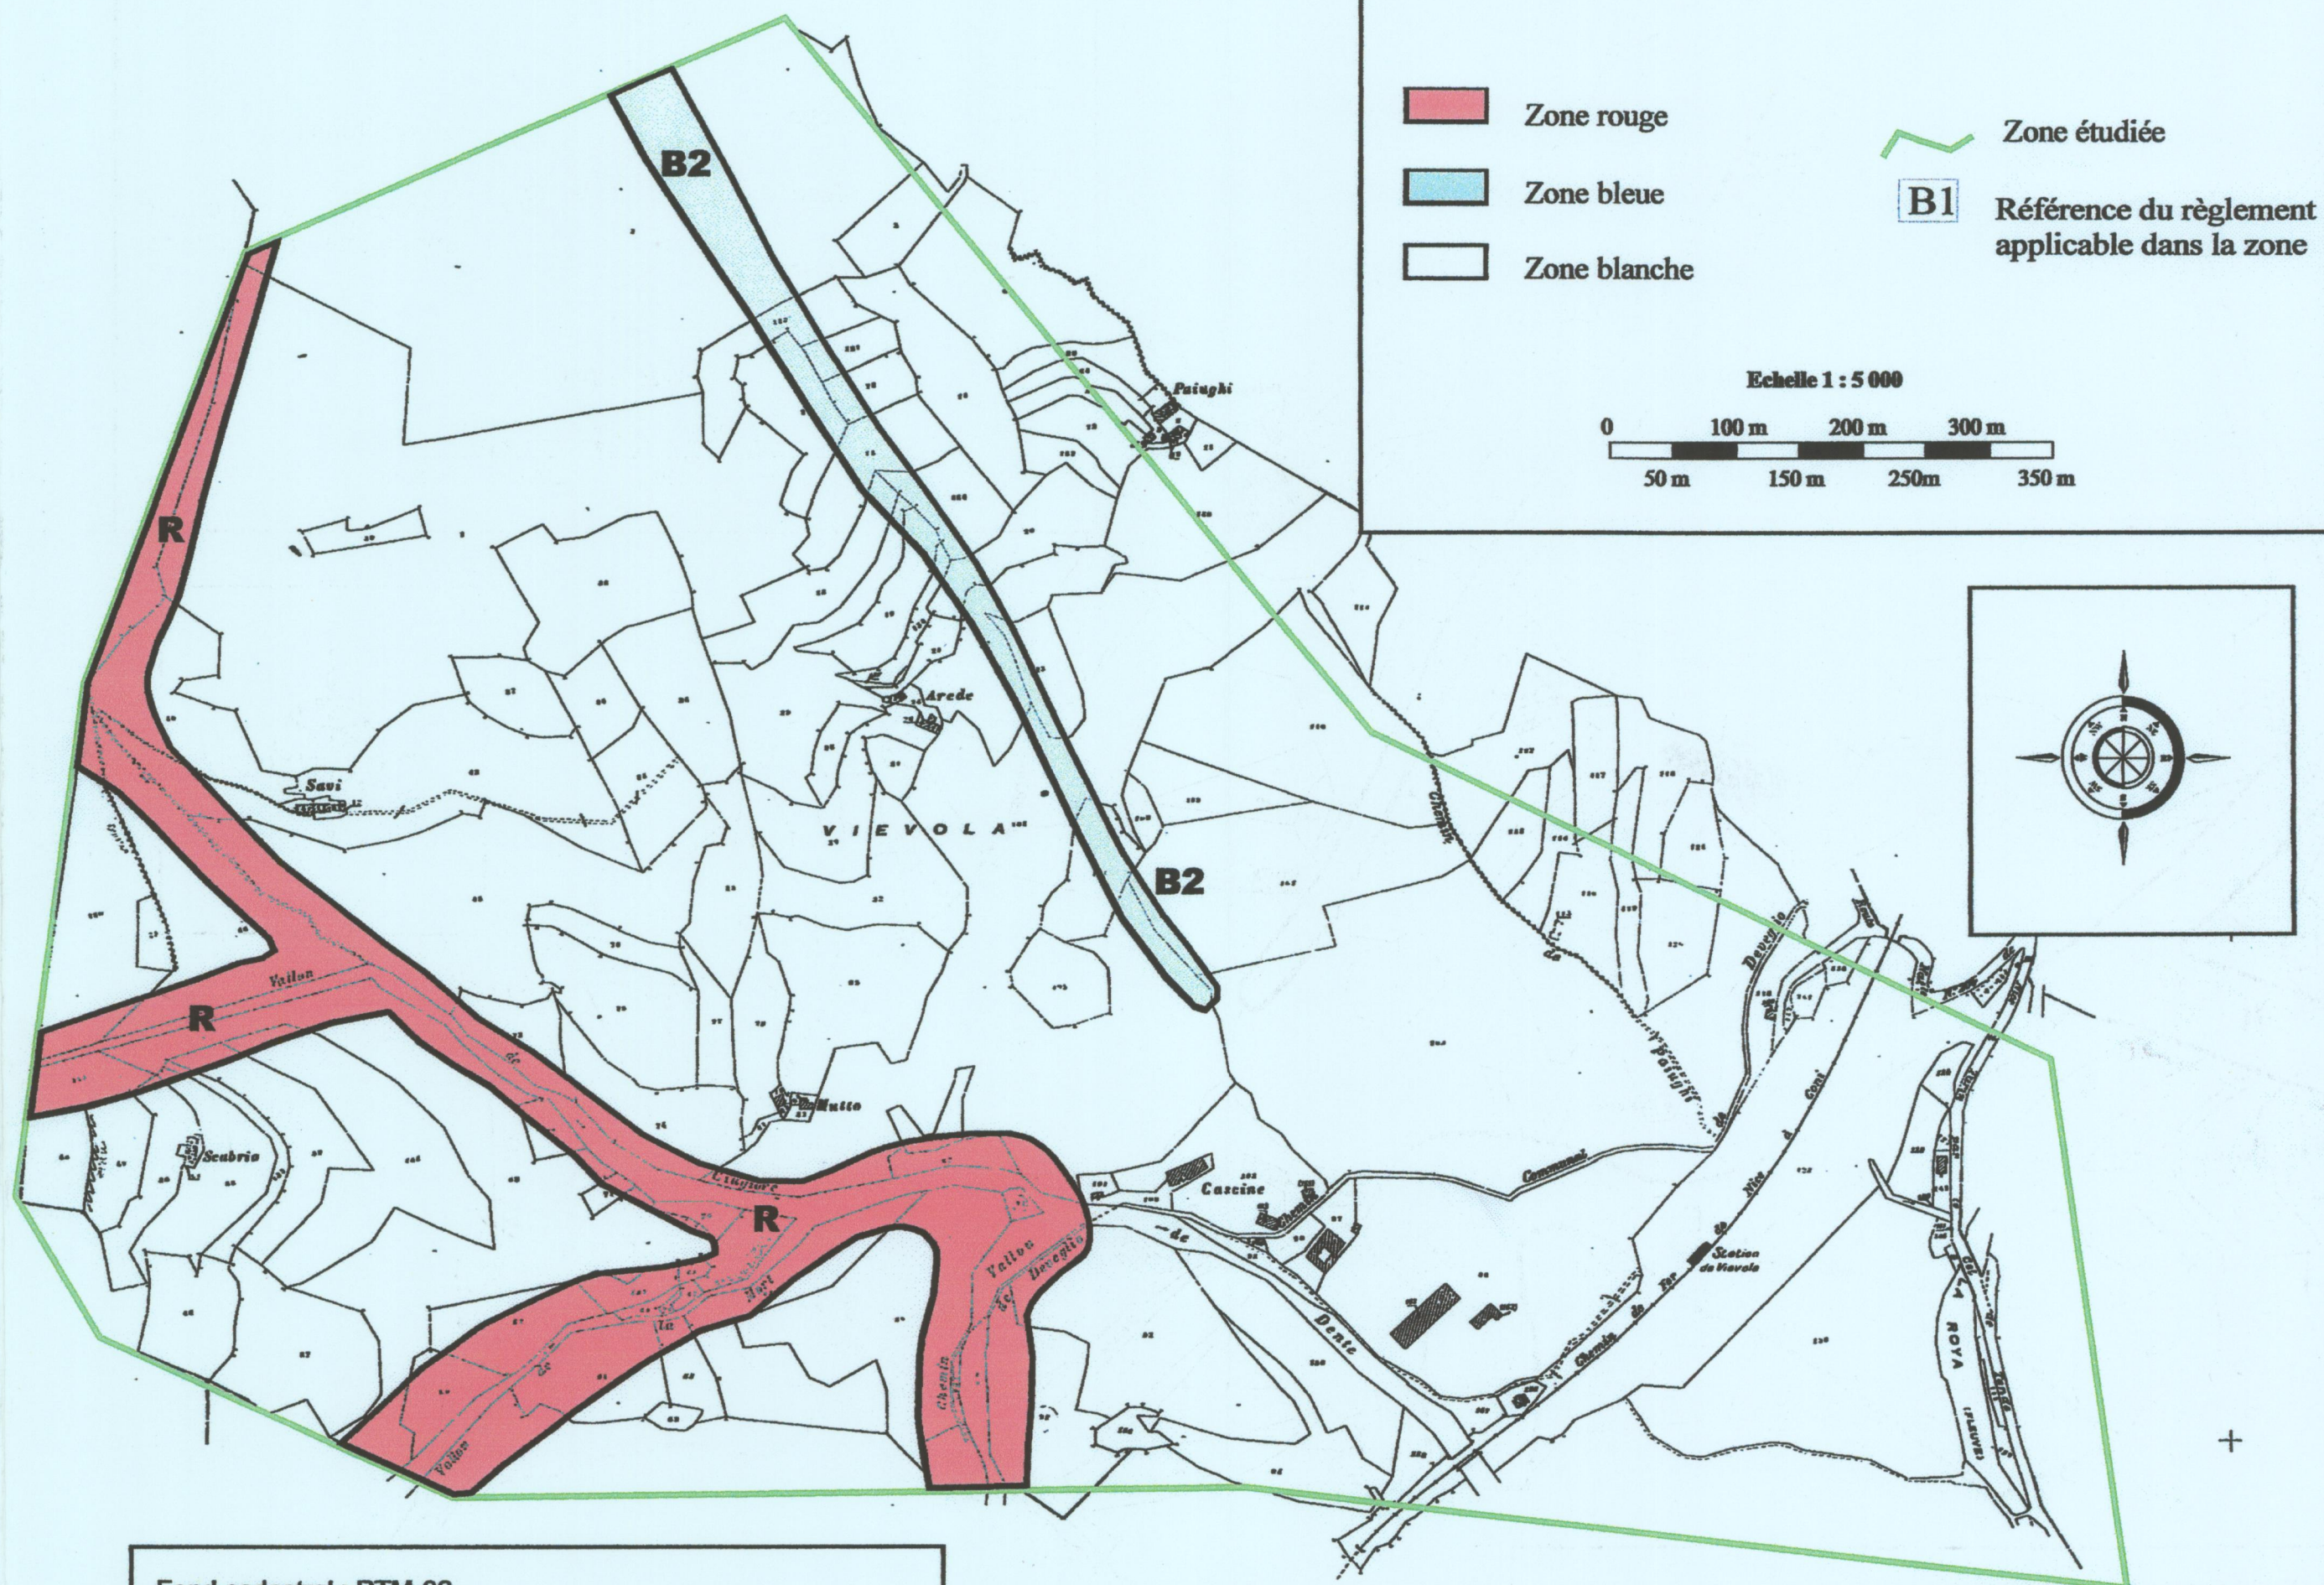

Fond cadastral : RTM-06

Données relatives aux phénomènes naturels : RTM-06 2001

Bureau d'Etudes RTM 06 Octobre 2001