


N



ECHELLE: 1/1 000e

Reçu à la Sous Préfecture
de LARGENTIÈRE

LE 7 JUIN 1995

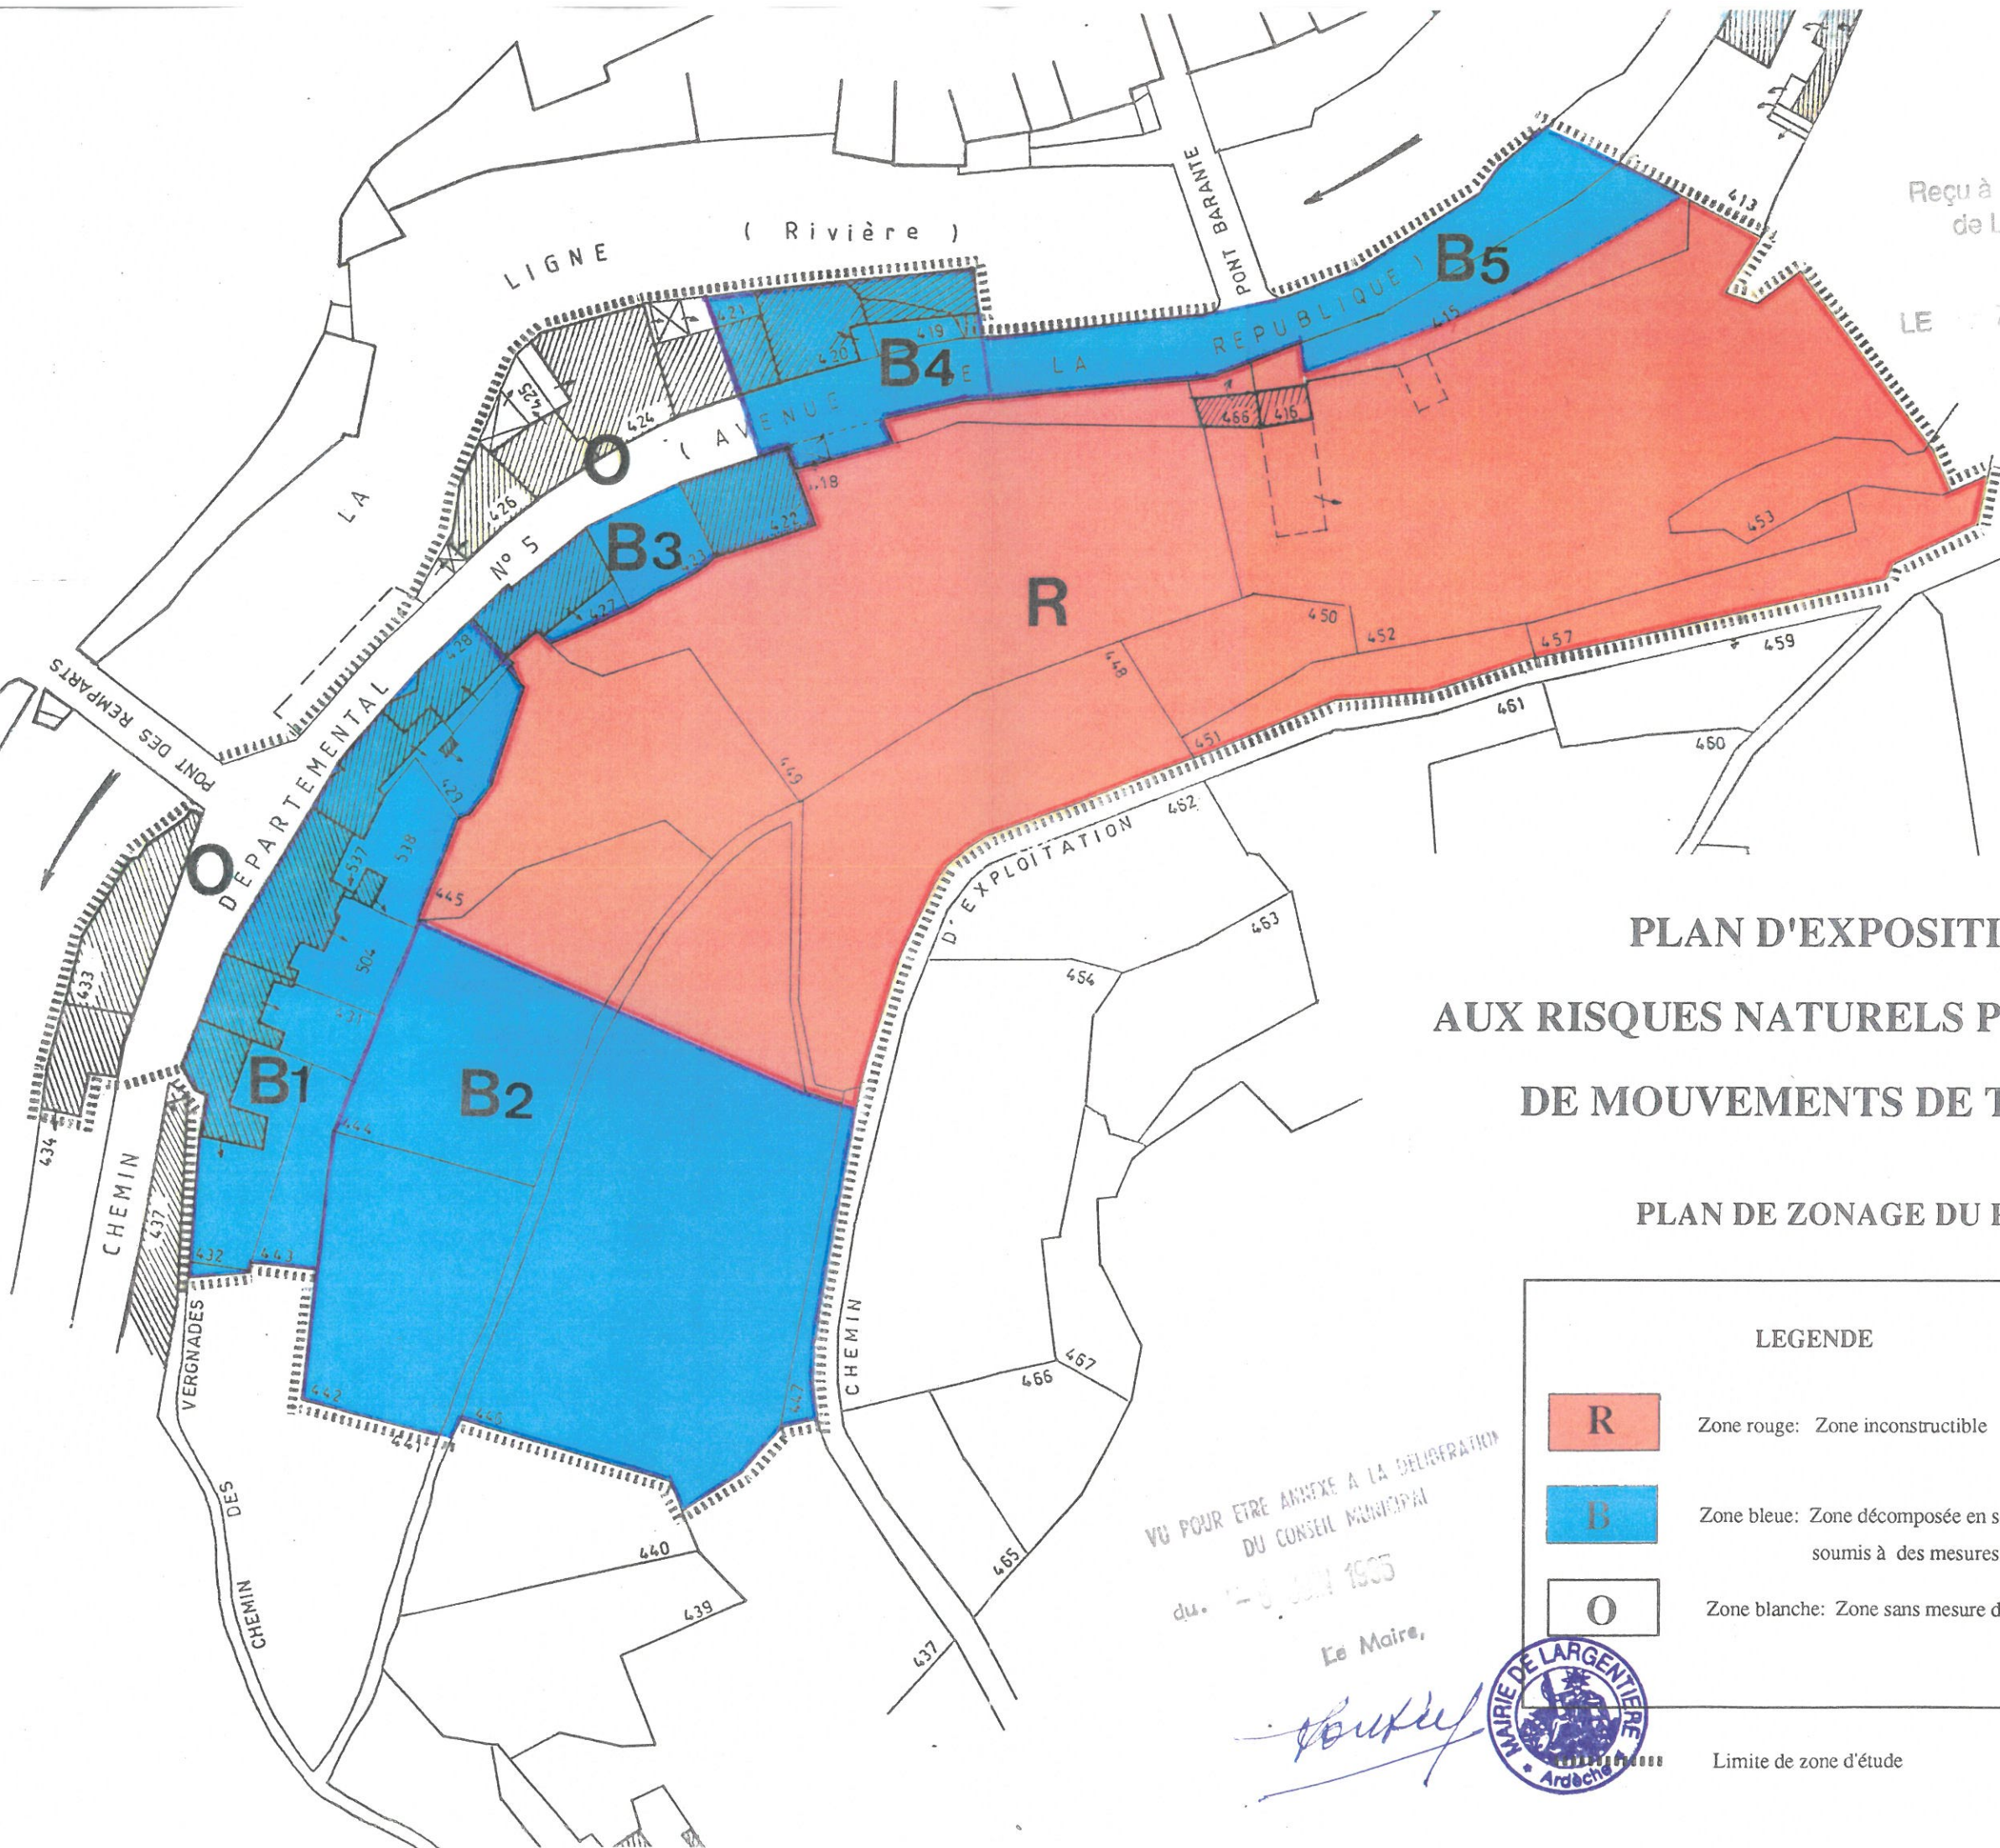

PLAN D'EXPOSITION AUX RISQUES NATURELS PREVISIBLES DE MOUVEMENTS DE TERRAIN

PLAN DE ZONAGE DU P.E.R.


LEGENDE



Zone rouge: Zone inconstructible



Zone bleue: Zone décomposée en secteurs B1 à B5
soumis à des mesures de prévention

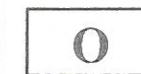

Zone blanche: Zone sans mesure de prévention

VU POUR ETRE ANNEXE A LA DELIBERATION
DU CONSEIL MUNICIPAL
du 12-8-1995

Le Maire,

[Signature]



Limite de zone d'étude