


LEGENDE DU ZONAGE DU PLAN DE PREVENTION DES RISQUES

- ZONE 1
- + LIMITE COMMUNALE

DIRECTION DEPARTEMENTALE DE L'ARDECHE	PLAN DE PREVENTION DES RISQUES	
PLAN DE ZONAGE DU PPR COMMUNE DE ST-JULIEN-BOUTIERES		
	ECHELLE 1/5000 RAPPORT 0810211 DATE Septembre 2002 Ingénieur d'Etat B&S 1976	Plan 1 Vente N°1

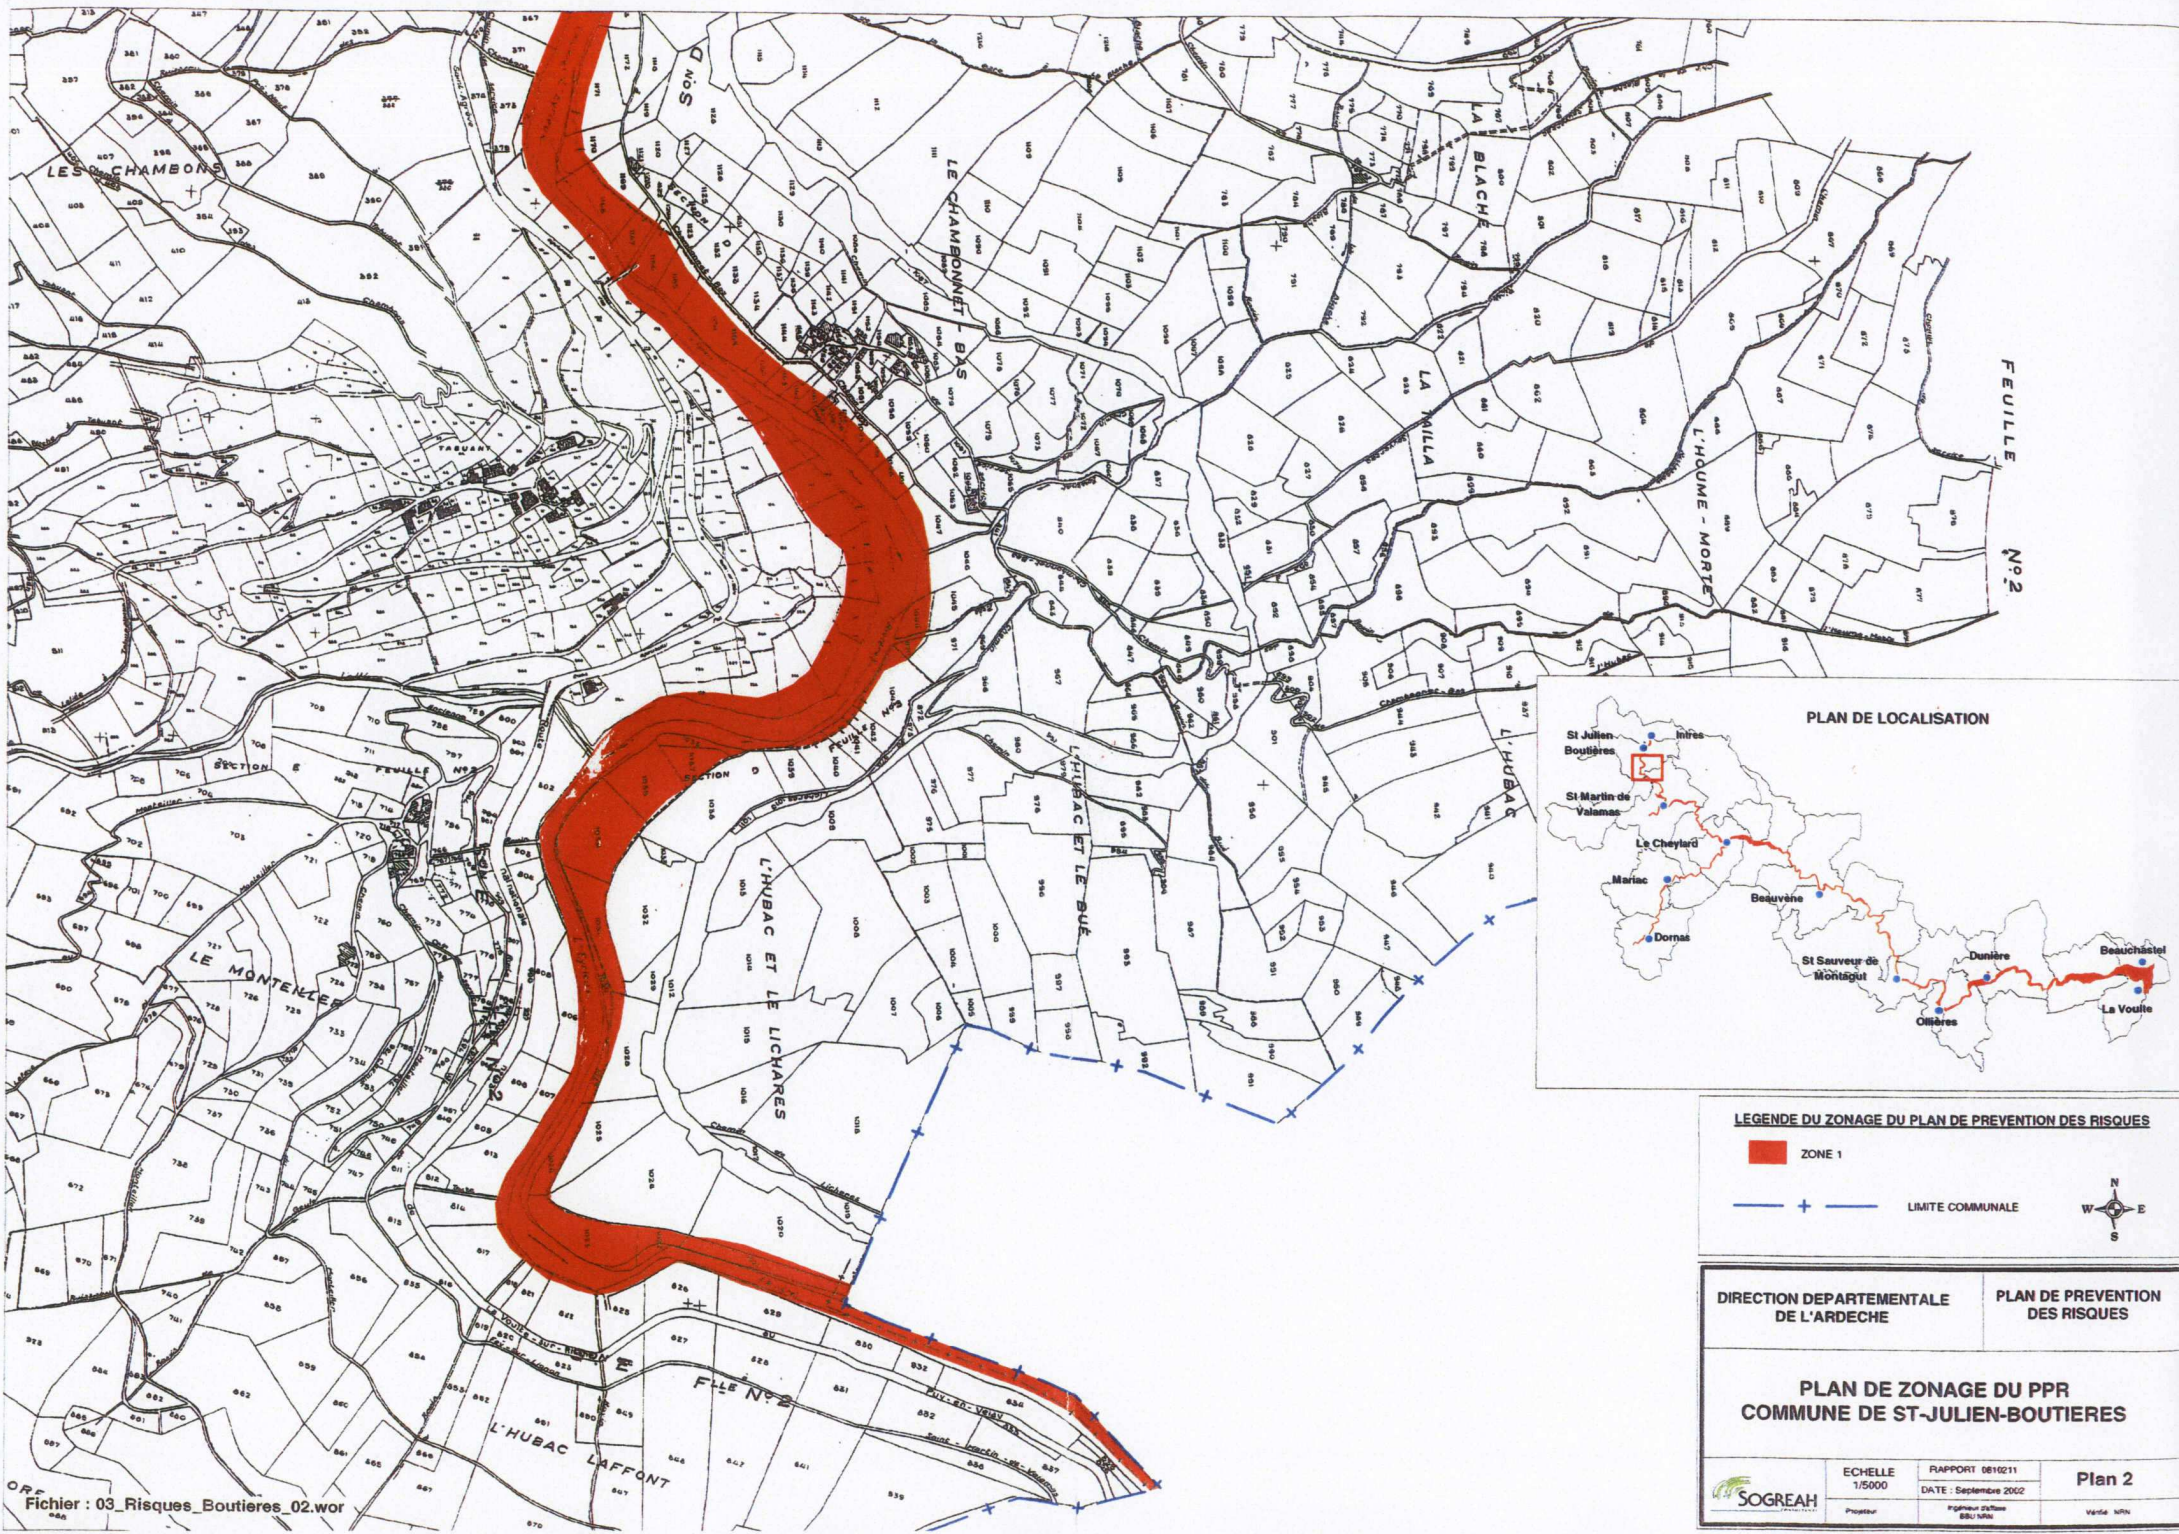

FEUILLE
N°2



LEGENDE DU ZONAGE DU PLAN DE PREVENTION DES RISQUES

- ZONE 1
- + LIMITE COMMUNALE



DIRECTION DEPARTEMENTALE DE L'ARDECHE	PLAN DE PREVENTION DES RISQUES
------------------------------------------	-----------------------------------

**PLAN DE ZONAGE DU PPR
COMMUNE DE ST-JULIEN-BOUTIERES**

	ECHELLE 1/5000	RAPPORT 0810211 DATE : Septembre 2002	Plan 2
	<small>Projeteur</small>	<small>Ingenieur d'Etat BSU 1840</small>	<small>Verifié N°10</small>