

LEGENDE DU ZONAGE DU PLAN DE PREVENTION DES RISQUES

- ZONE 1
- ZONE 2
- ZONE 3




DIRECTION DEPARTEMENTALE DE L'ARDECHE      PLAN DE PREVENTION DES RISQUES

PLAN DE ZONAGE DU PPR  
COMMUNE DE ST-MARTIN DE VALAMAS

	ECHELLE 1/5000	RAPPORT 0810211	Plan 2
	Projet	DATE : Septembre 2002	

FEUILLE


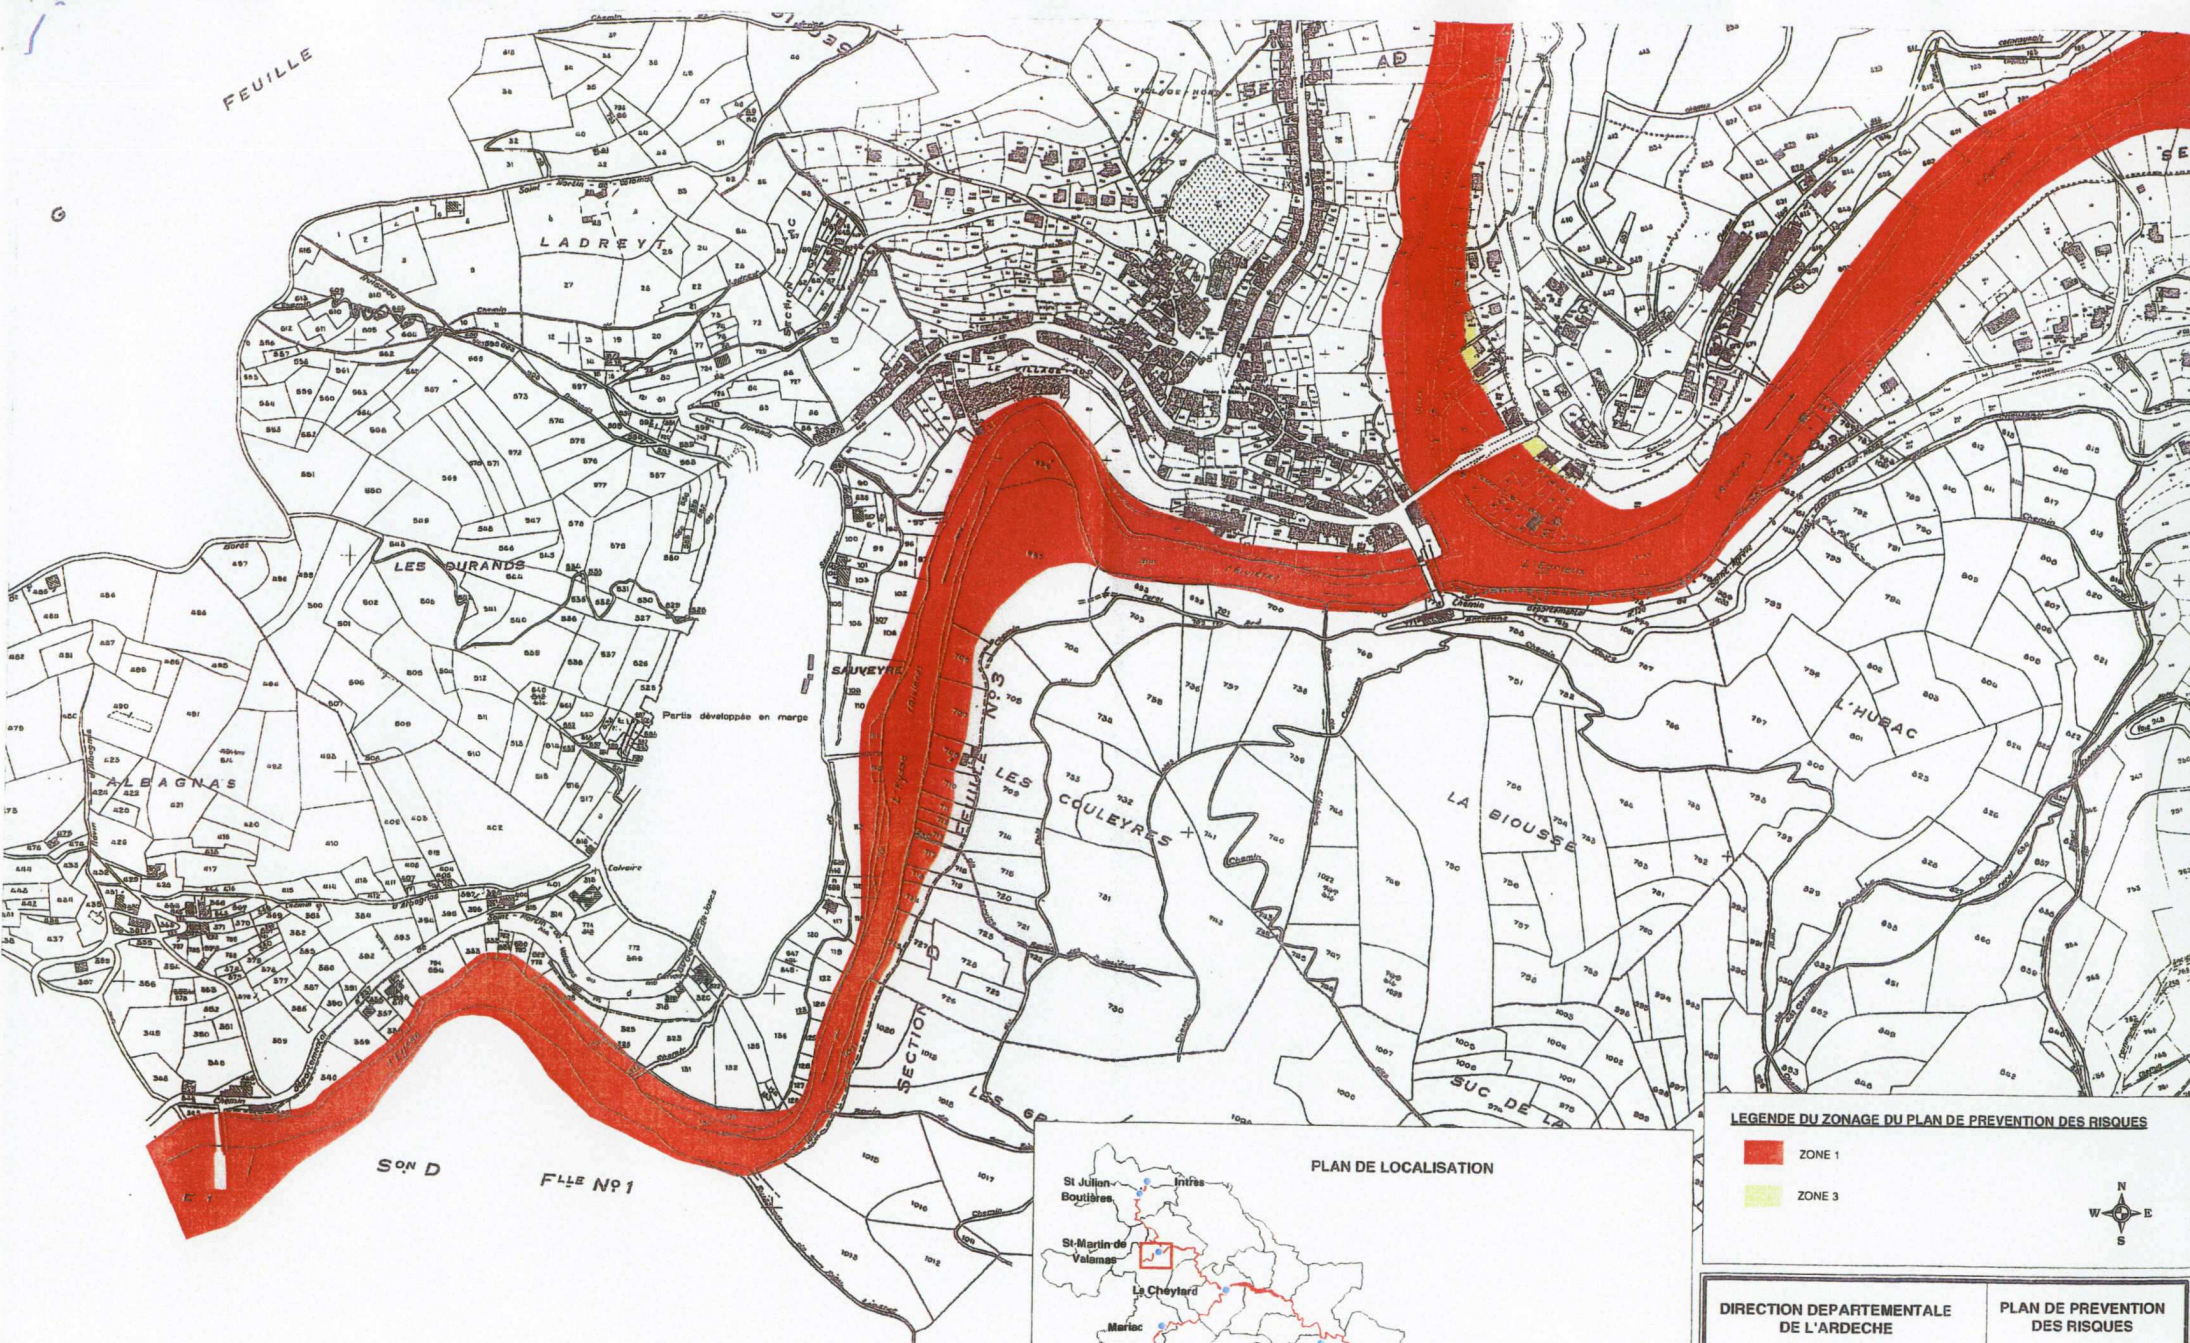


LEGENDE DU ZONAGE DU PLAN DE PREVENTION DES RISQUES

- ZONE 1
- ZONE 3



DIRECTION DEPARTEMENTALE DE L'ARDECHE	PLAN DE PREVENTION DES RISQUES	
<b>PLAN DE ZONAGE DU PPR COMMUNE DE ST-MARTIN DE VALAMAS</b>		
ECHELLE 1/5000	RAPPORT 0810211	Plan 3
Projeteur	DATE : Septembre 2002	Version N°01
SOGREAH		

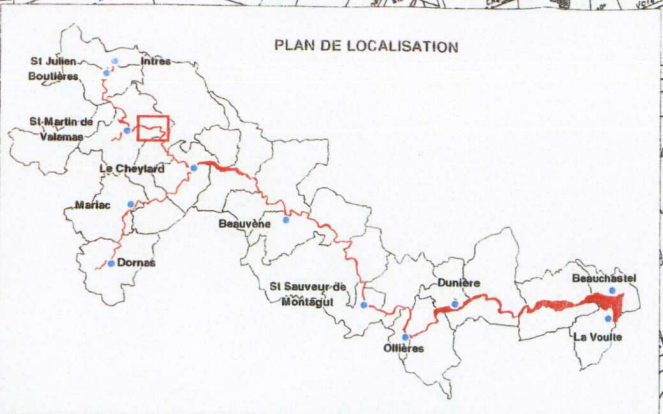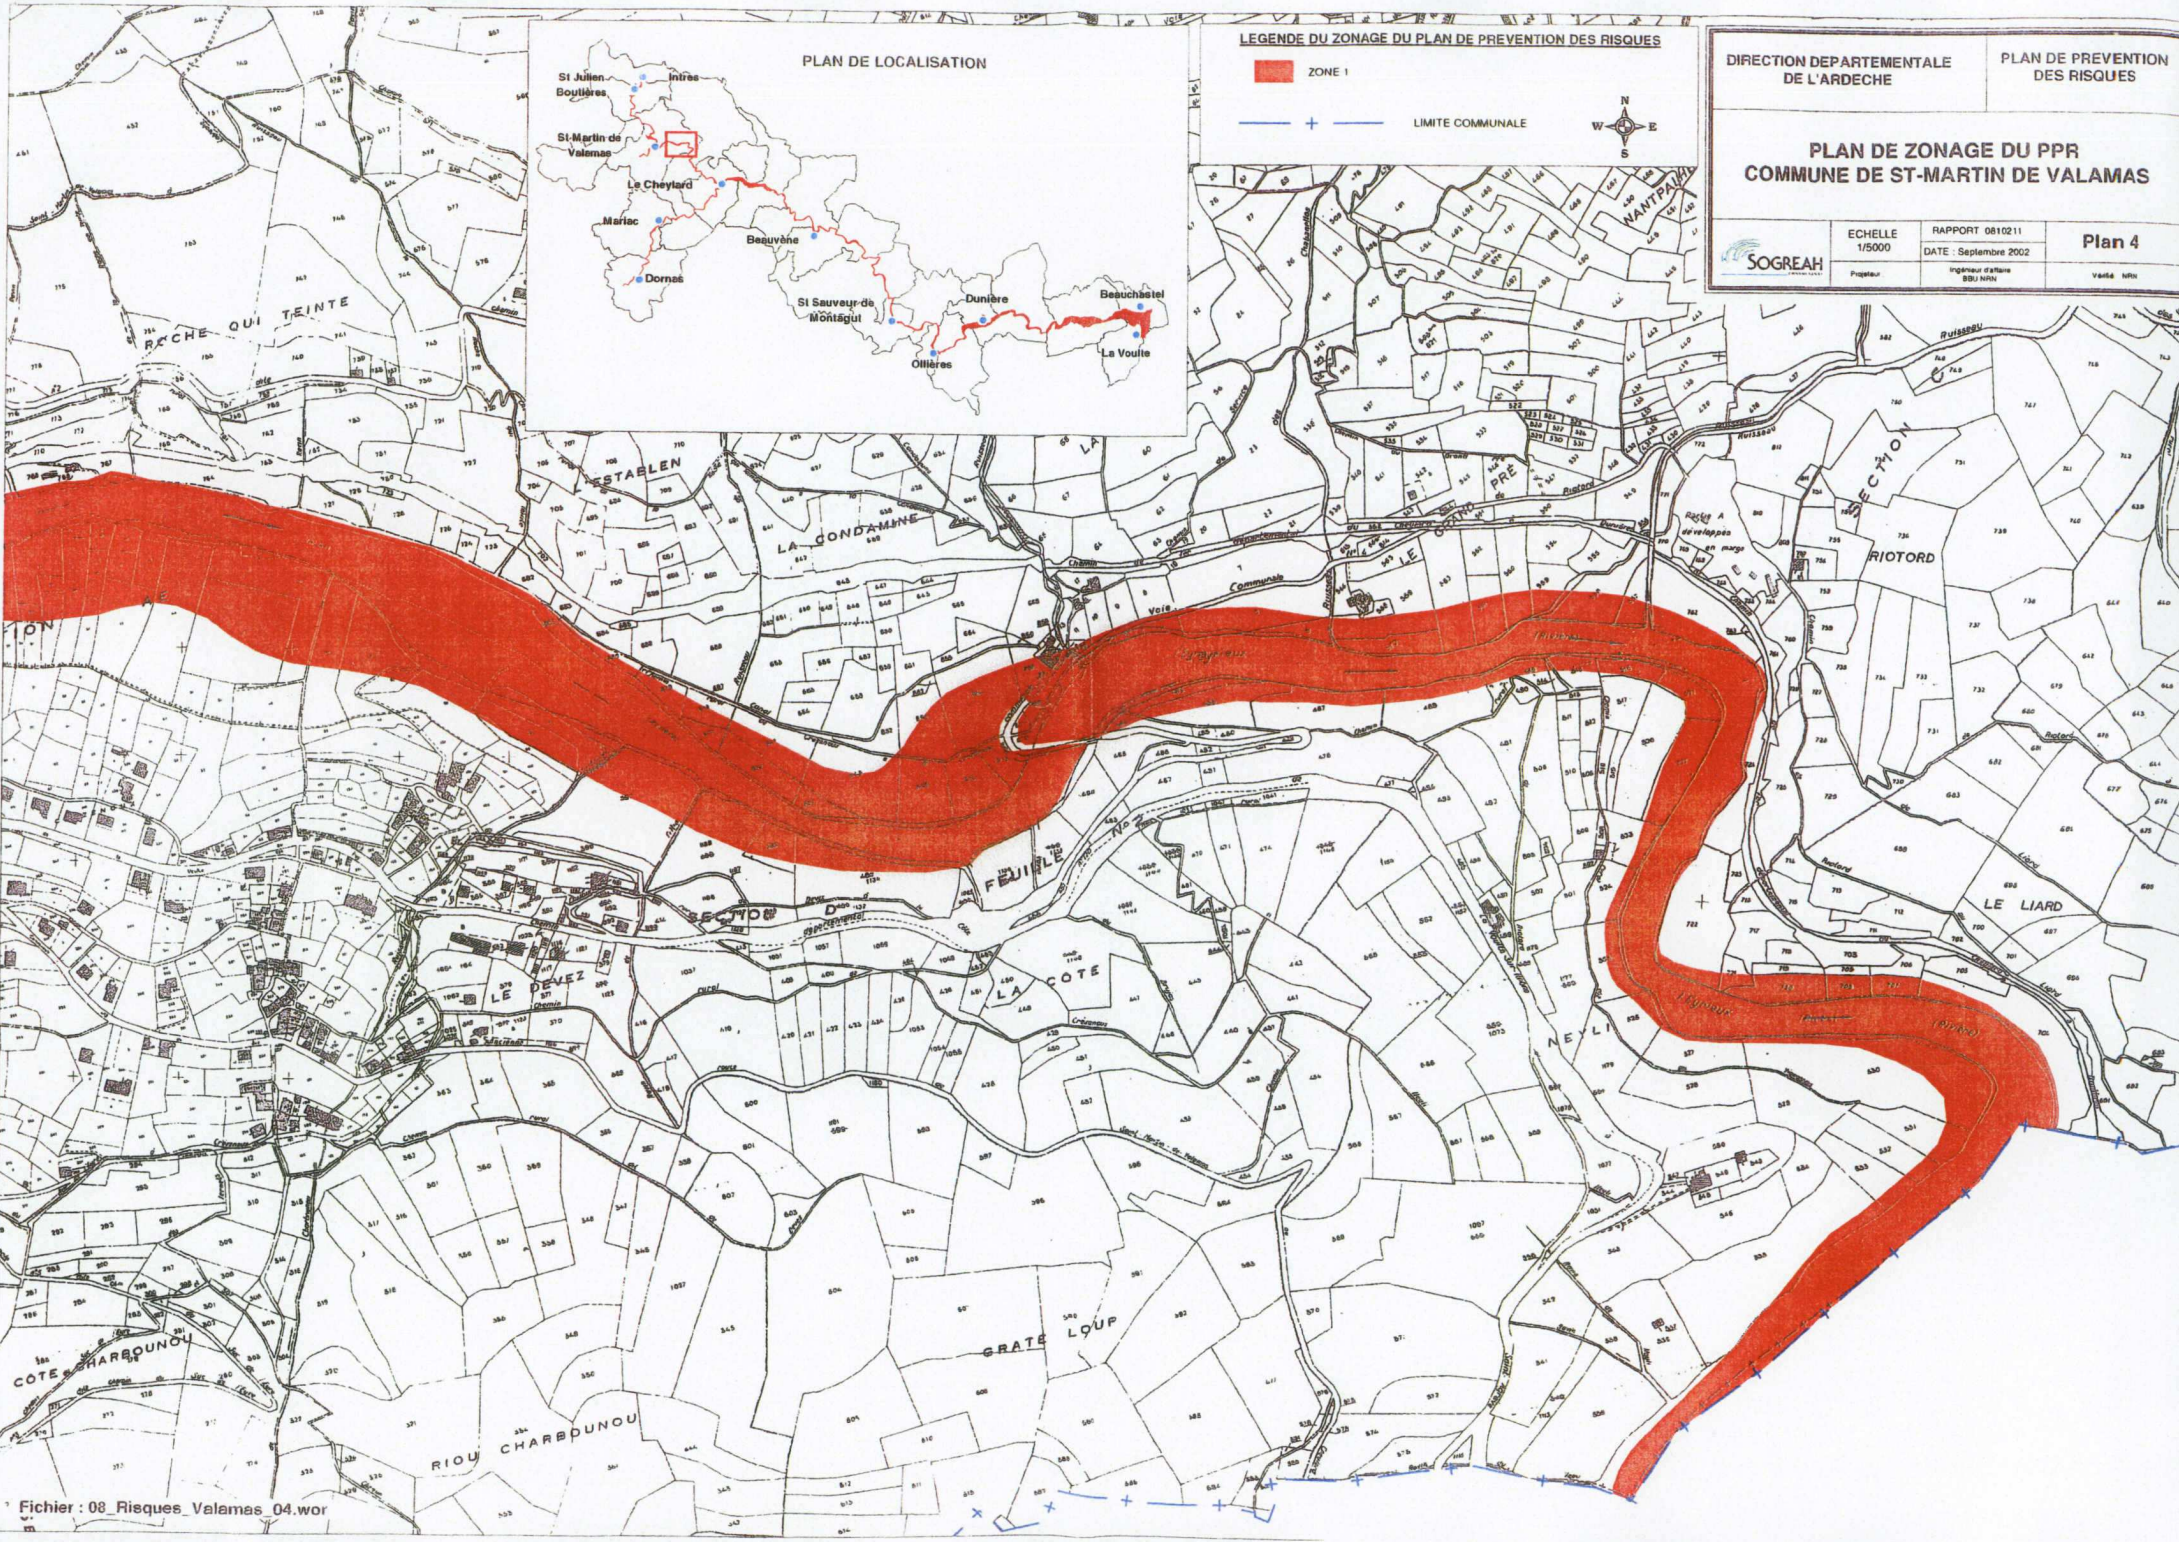

LEGENDE DU ZONAGE DU PLAN DE PREVENTION DES RISQUES

ZONE 1  
 LIMITE COMMUNALE

DIRECTION DEPARTEMENTALE DE L'ARDECHE      PLAN DE PREVENTION DES RISQUES

**PLAN DE ZONAGE DU PPR  
COMMUNE DE ST-MARTIN DE VALAMAS**

<b>ECHELLE</b> 1/5000	<b>RAPPORT</b> 0810211	<b>Plan 4</b>
	<b>DATE</b> : Septembre 2002	
<b>Projeteur</b>	<b>Ingénieur en chef</b> BBO NRU	<b>Validé</b> NRU