



PRÉFET DE L'ARDÈCHE

*Liberté
Égalité
Fraternité*

PLAN DE PREVENTION DES RISQUES D'INONDATION (PPRi) DE SAINT-MARCEL D'ARDECHE

Modification n°1
du PPRi de Saint-Marcel d'Ardèche

ZONAGE REGLEMENTAIRE DU PPR **Secteur modifié-Ruisseau de Belvezet**

- Extrait planche Nord (1/3)
- Extrait planche Est (2/3)

Dossier d'approbation

Prescription par arrêté préfectoral du 26 mai 2021
Approbation par arrêté préfectoral du 10 septembre 2021

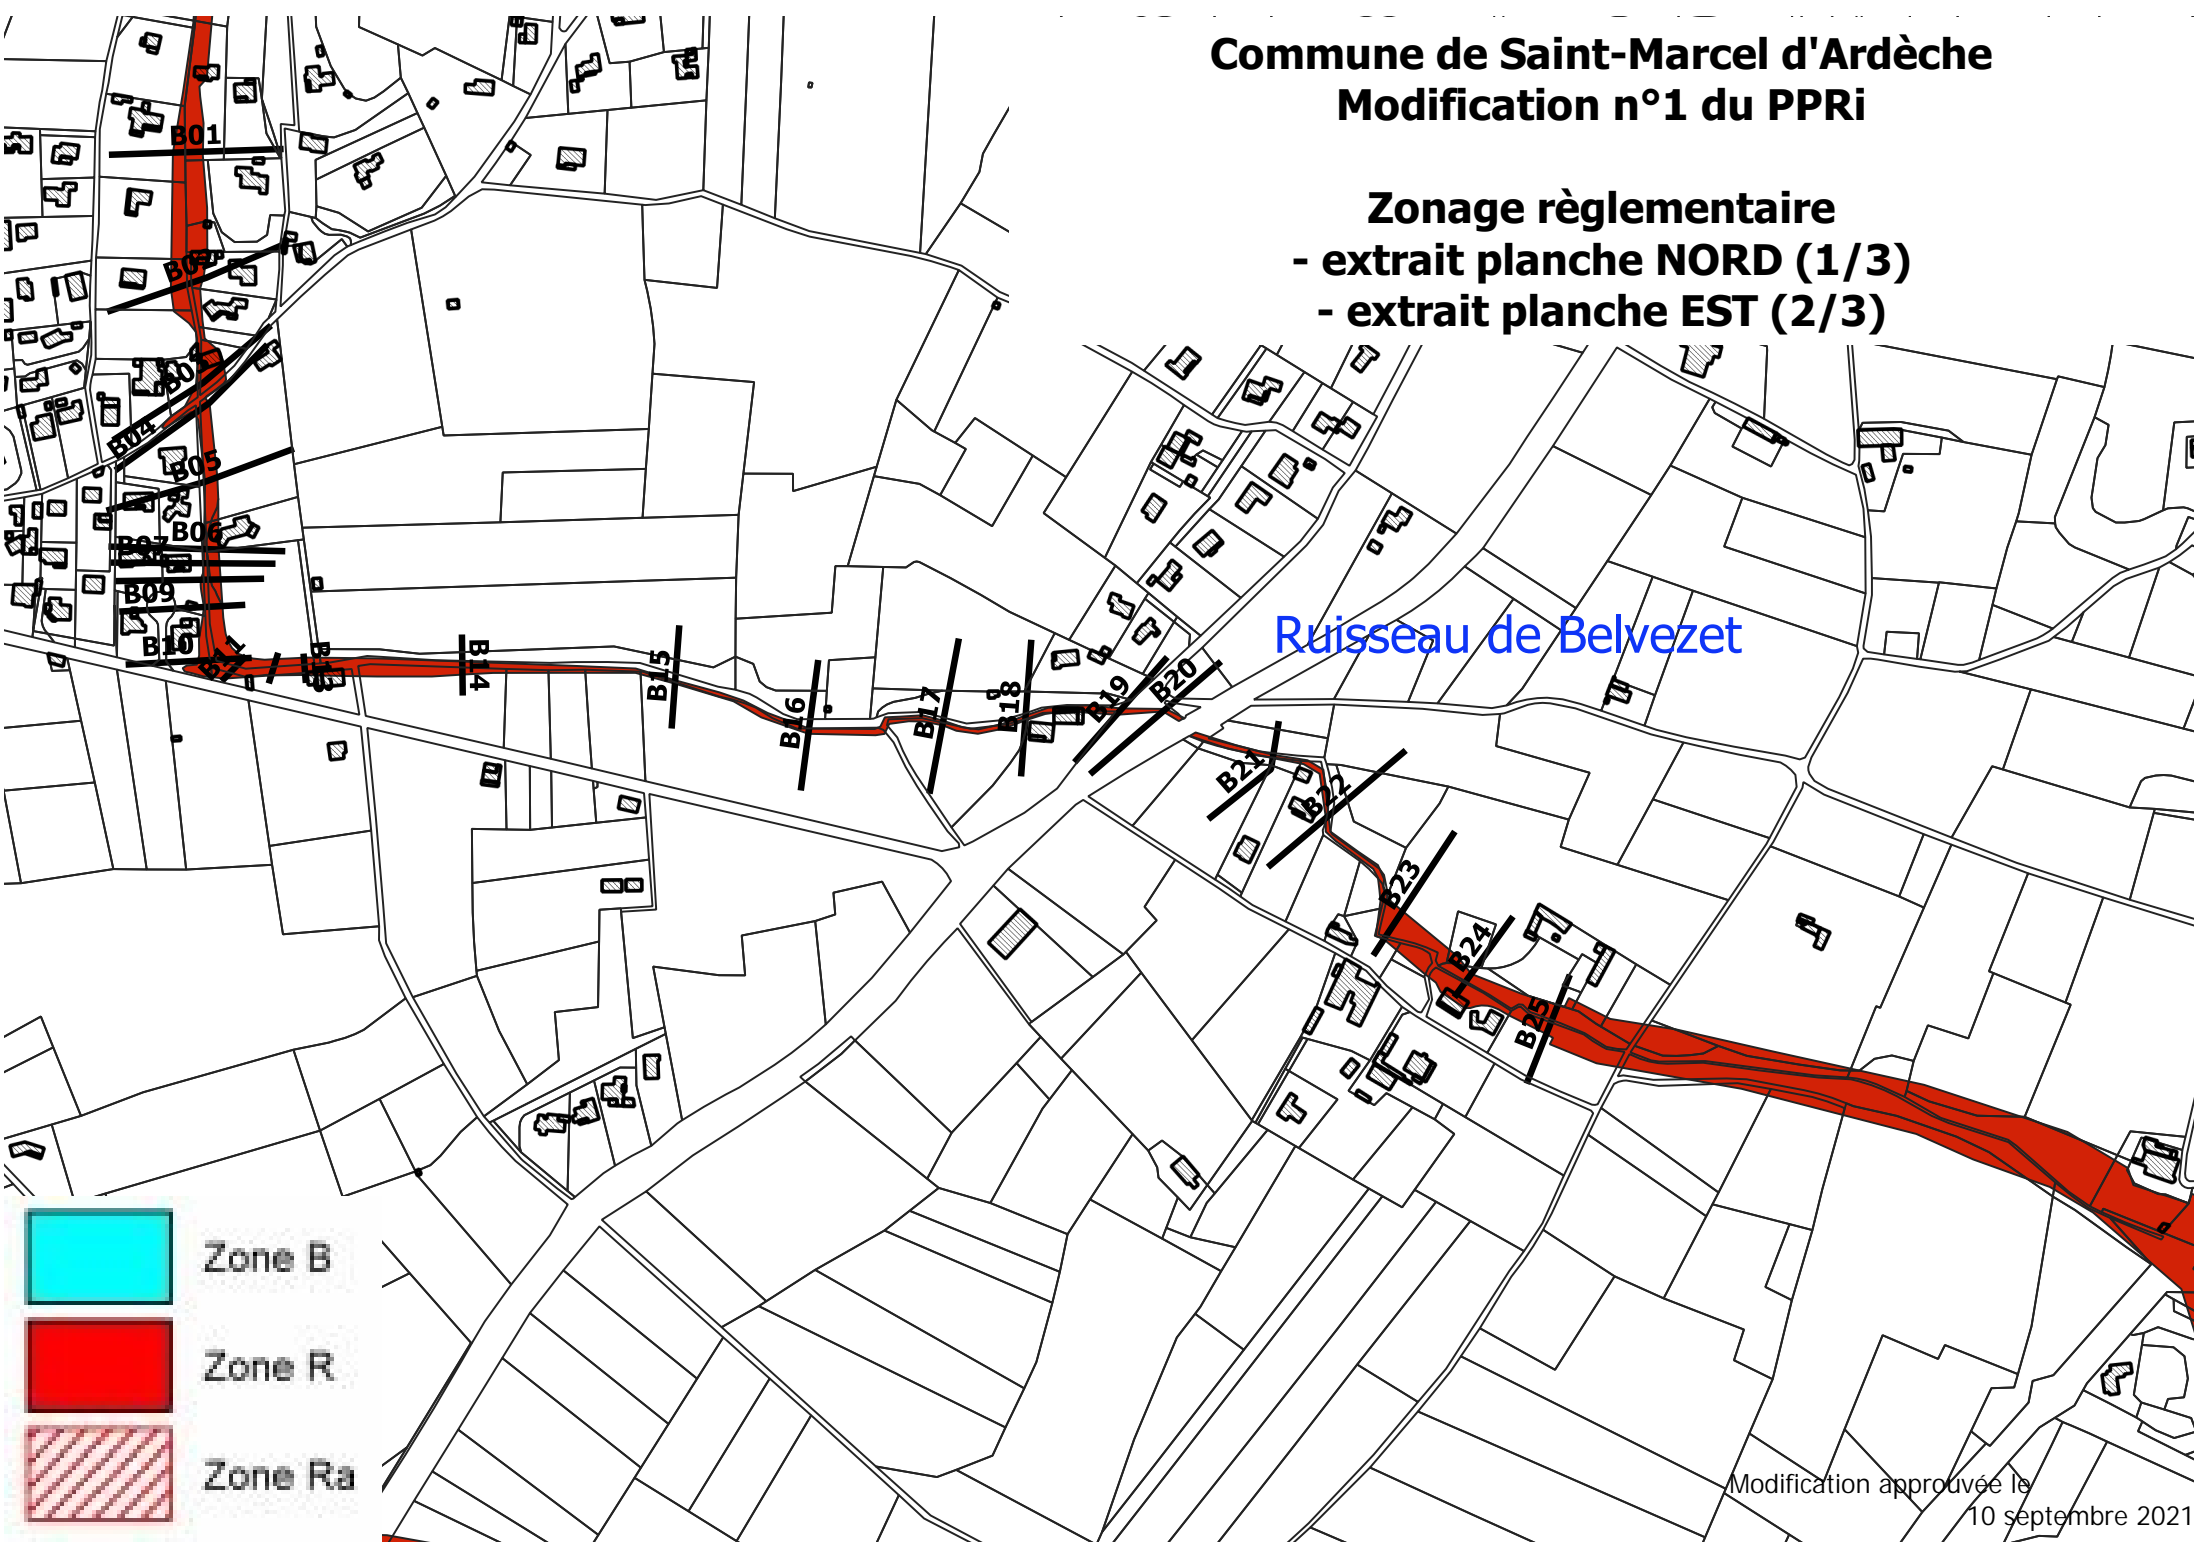
*Modification réalisée en application des articles L562-4-1,
R562-10-1 et suivants du code de l'environnement*




Septembre 2021

Commune de Saint-Marcel d'Ardèche
Modification n°1 du PPRi

Zonage réglementaire
- extrait planche NORD (1/3)
- extrait planche EST (2/3)

Ruisseau de Belvezet



-  Zone B
-  Zone R
-  Zone Ra