


Plan de Prévention du
Risque d'Inondation
de la Seine Amont


CARTE DU
ZONAGE RÉGLEMENTAIRE

POLISOT

Plan d'assemblage

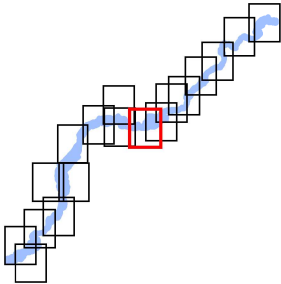

ECHELLE 1/10000

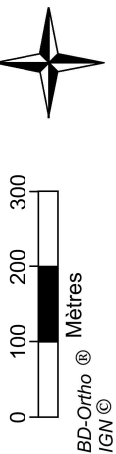

BD-Ortho ©
IGN ©

Légende :



Limites Communales

Zonage Réglementaire :

Zone "bleu Clair" :

Secteurs urbanisés ou en projet
en zone d'aléa faible

Zone "bleu Moyen" :


Secteurs urbanisés ou en projet
en zone d'aléa moyen

Zone "Bleu Foncé" :

Secteurs urbanisés
en zone d'aléa fort

Zone "Rouge" :

Champ d'expansion des crues

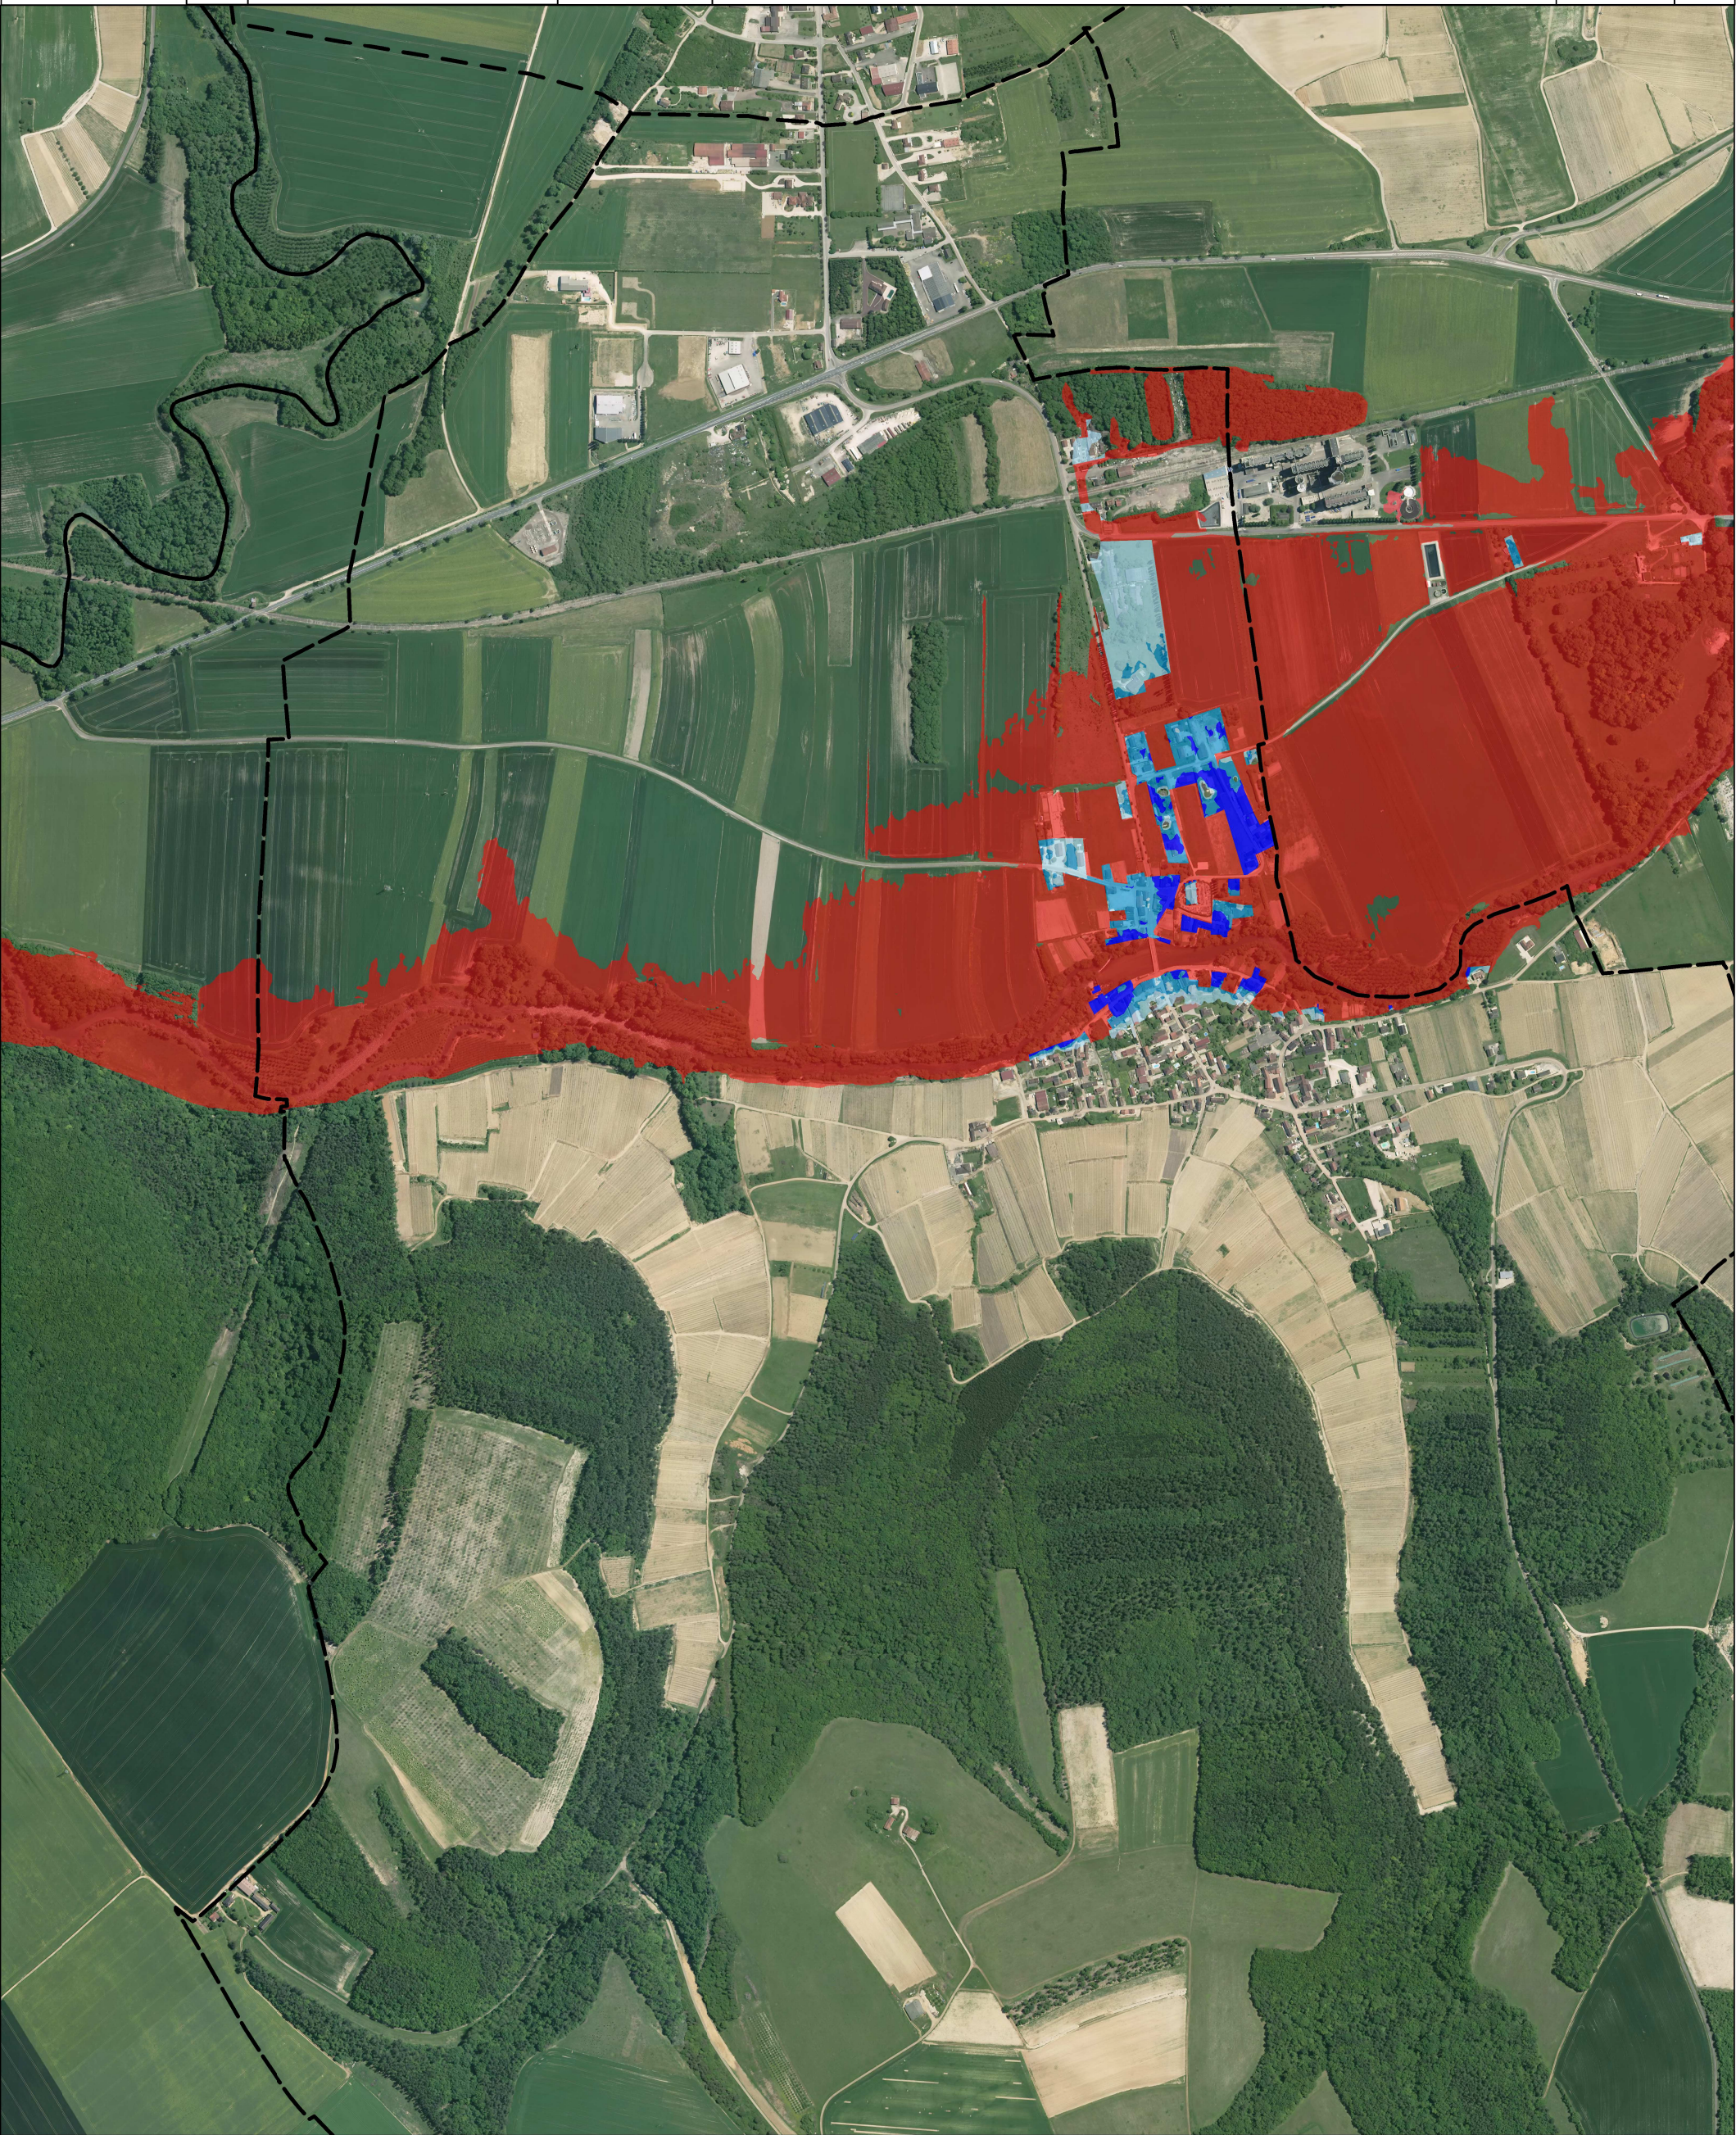

Préfet de l'Aube

Janvier 2017

Réf. DJN/NDU/RLE
4161447

Indice
B