


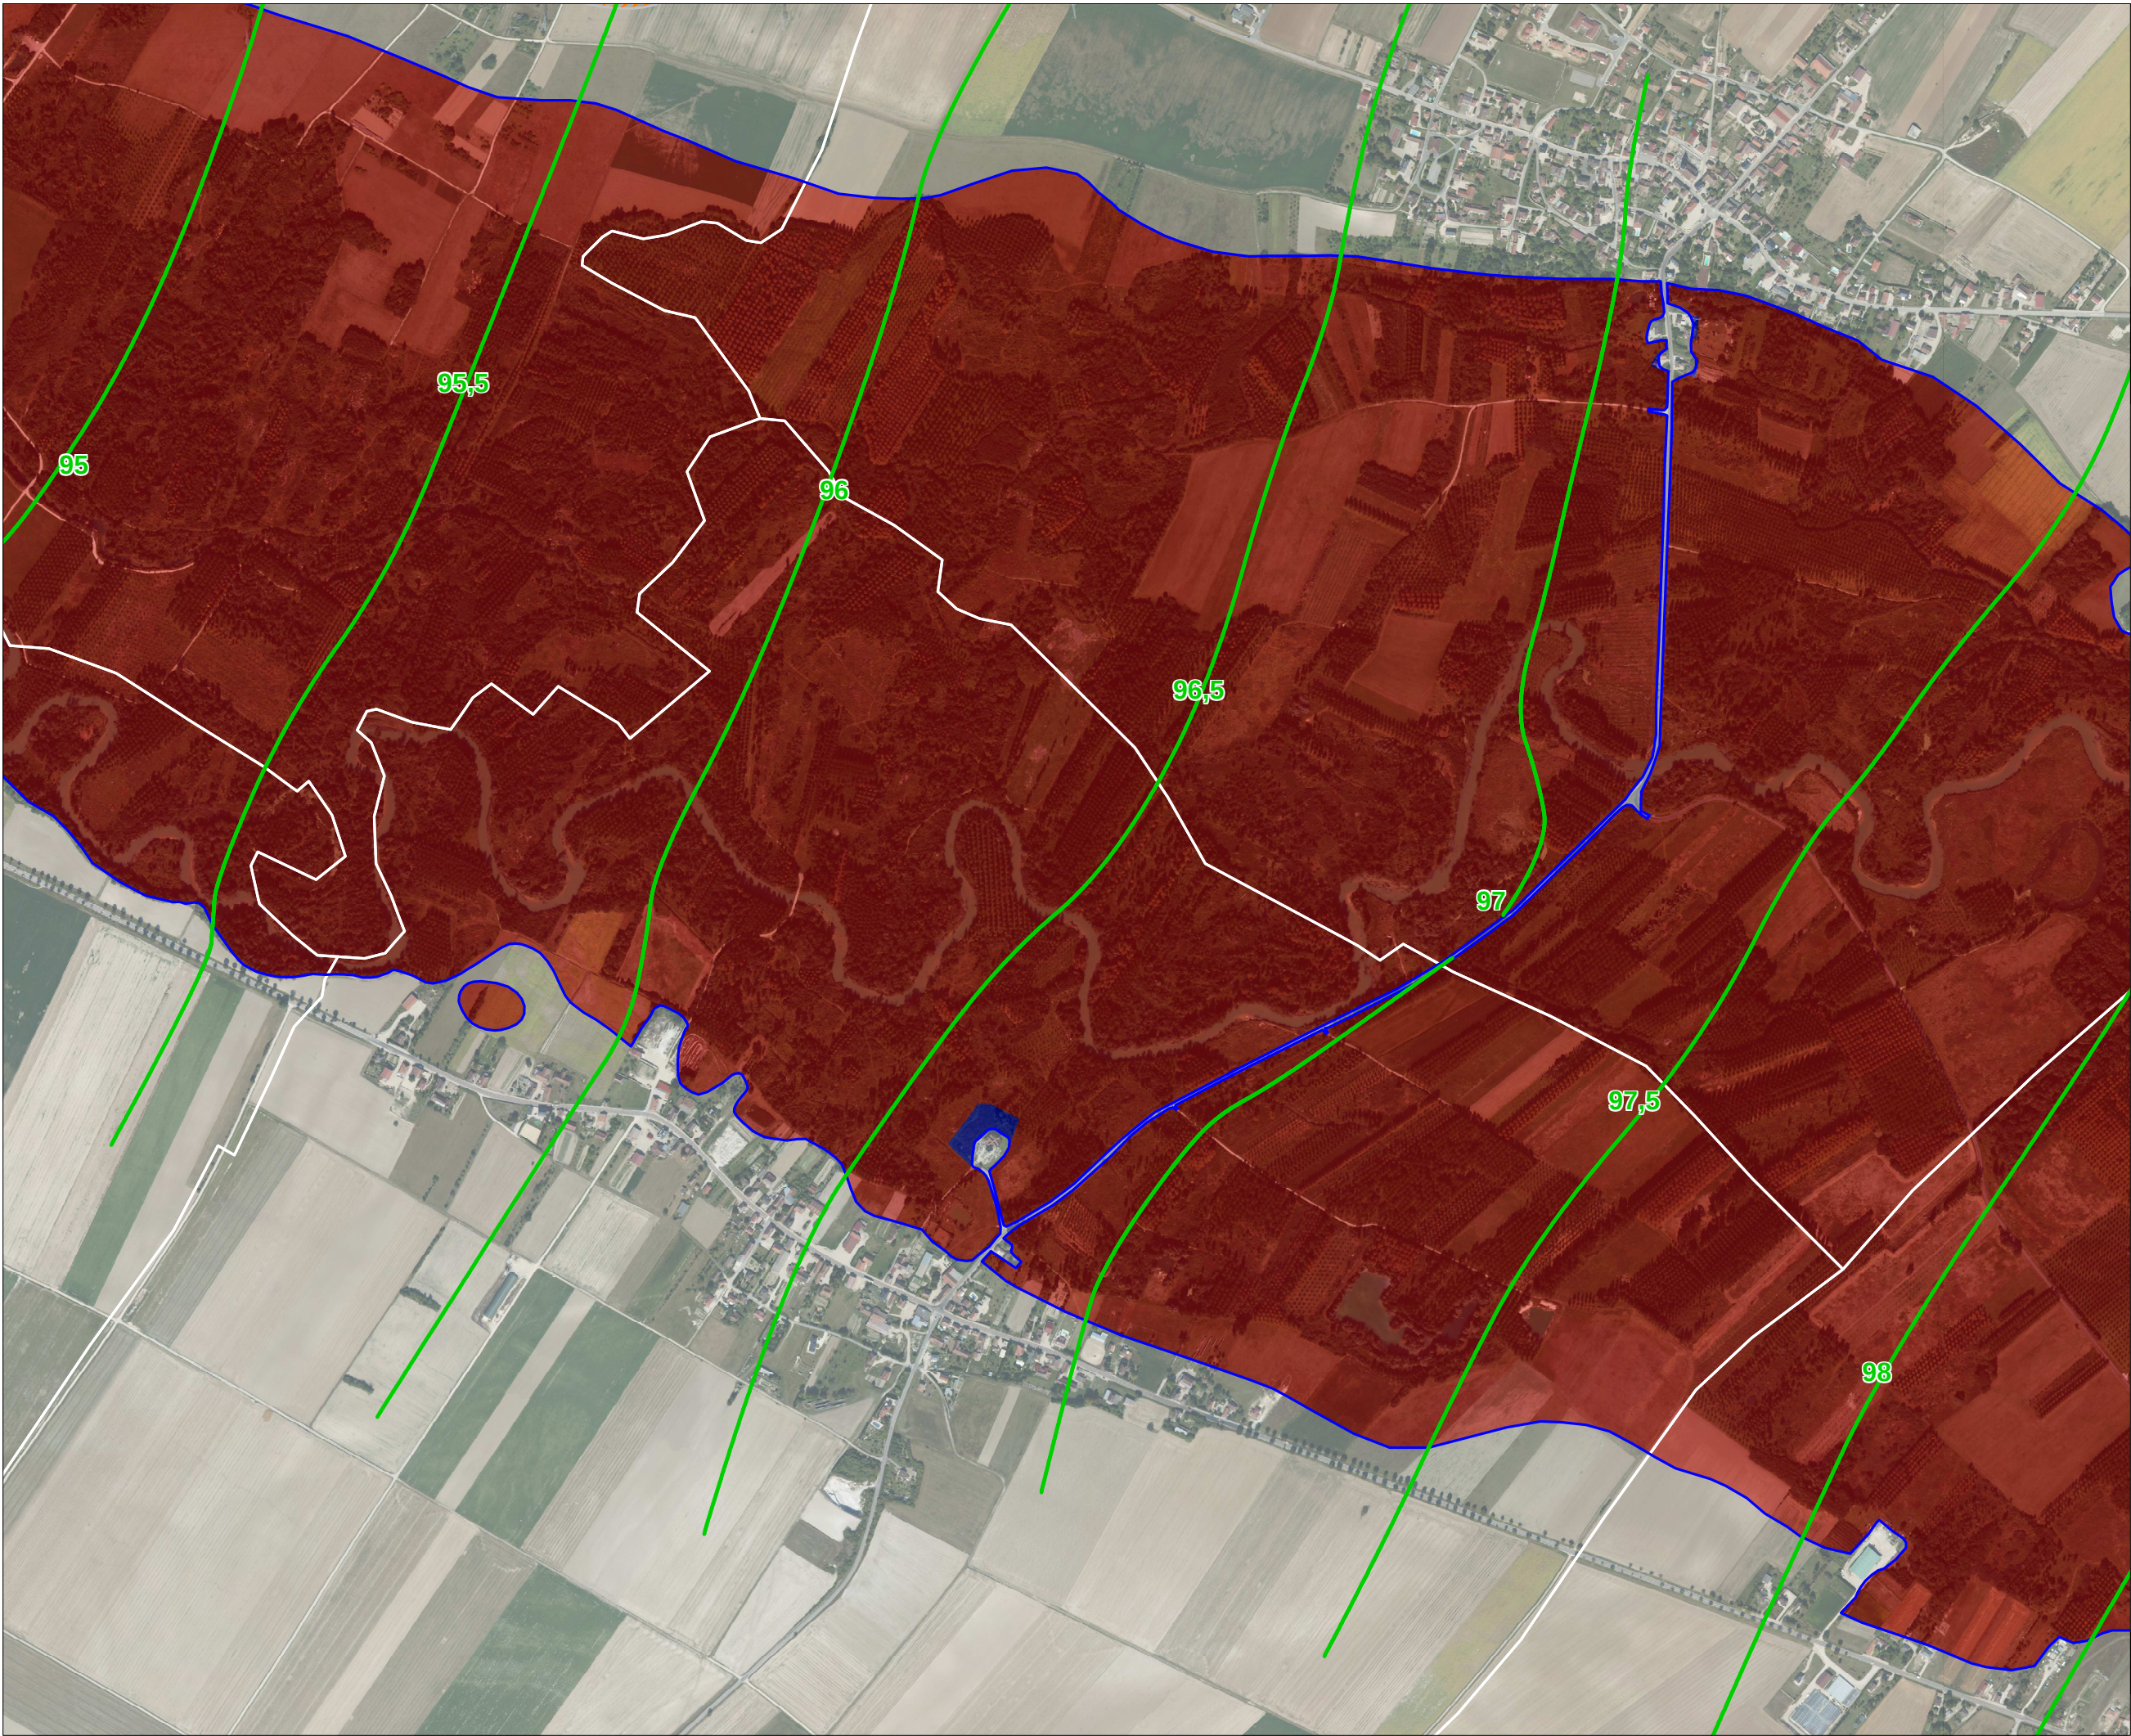


**Plan de Prévention du  
Risque d'Inondation  
de l'Aube Aval**


**Carte du Zonage  
réglementaire**

**CHAUDREY**

**Plan d'assemblage**

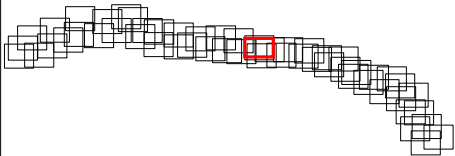

**ECHELLE 1/10000**

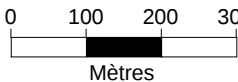

BD-Ortho®  
IGN ©

Légende :

- Limites communales
- 105,00 Isocote de la crue de référence (en m NGF)
- Information - Remontée de nappe

Zonage réglementaire

- Zone rouge :  
Champ d'expansion  
des crues et secteurs  
urbanisés ou en projet  
en zone d'aléa fort
- Zone bleue :  
Secteurs urbanisés  
ou en projet en zone  
d'aléa non fort



**DDT de l'Aube**



Réf. DJN/NDU/  
4160400

Septembre 2010

**Planche n°13**