



Direction
Départementale
de l'Équipement

Aveyron

Service
Politiques Publiques

Bureau
Prévention des Risques
et Environnement

P S S

VALLÉE DU TARN

PLAN DE SURFACES

SUBMERSIBLES

Décret du 6 mars 1964

Commune de Réquista

2 - Délimitation des zones exposées

Tableau d'assemblage
et zonage réglementaire

2006 - 118 - 22

28 AVR. 2006

Information sur les risques naturels
en application de l'article
L 125-5 du Code de l'Environnement

Février 2006



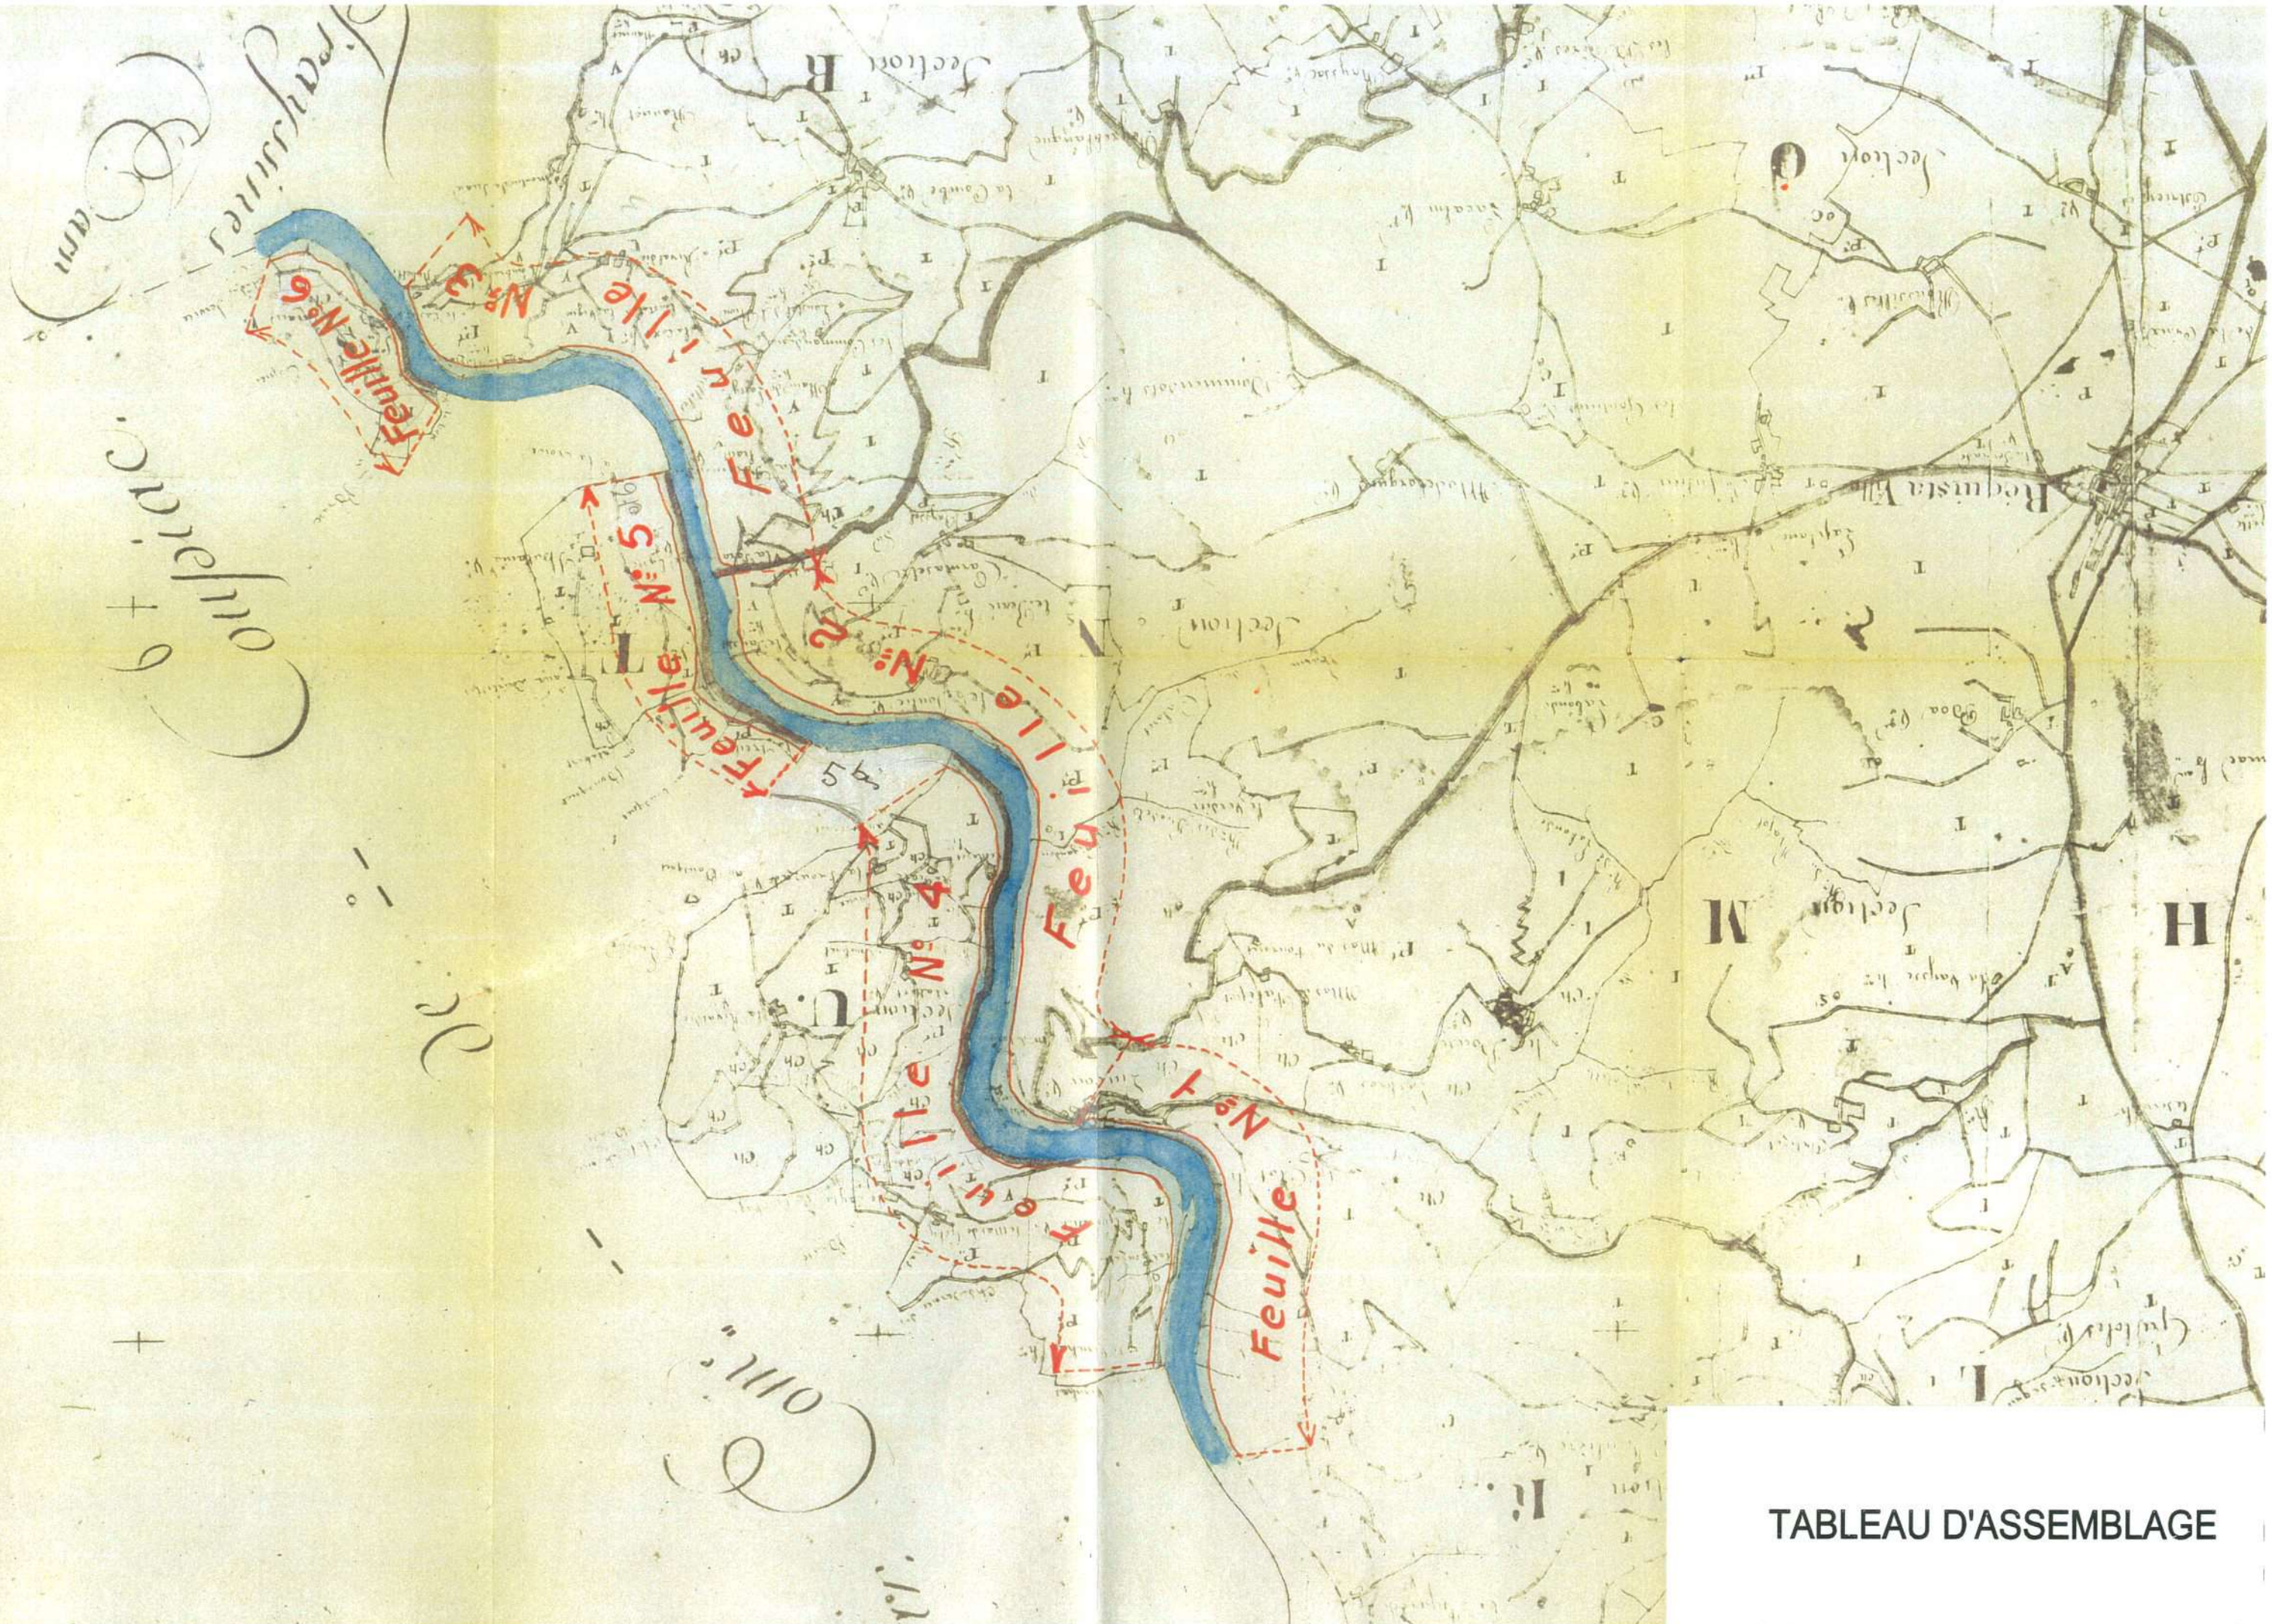


TABLEAU D'ASSEMBLAGE

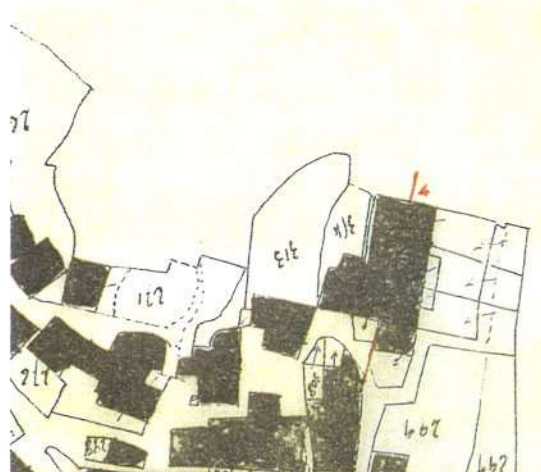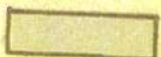

LEGENDE

- Zone A 
- Zone B 

Commune de Requista

Section

Echelle de 1 : 500

Planche n° 1

Echelle : 1/2 500°



LEGENDE

- Zone A
- Zone B

Planche n° 1
Echelle : 1/2 500°



LEGENDE

Zone A 

Zone B 


Commune de Requista

Section: N 1^{re} feuille

Echelle de 1 à 2500

Planche n° 2

Echelle : 1/2 500°

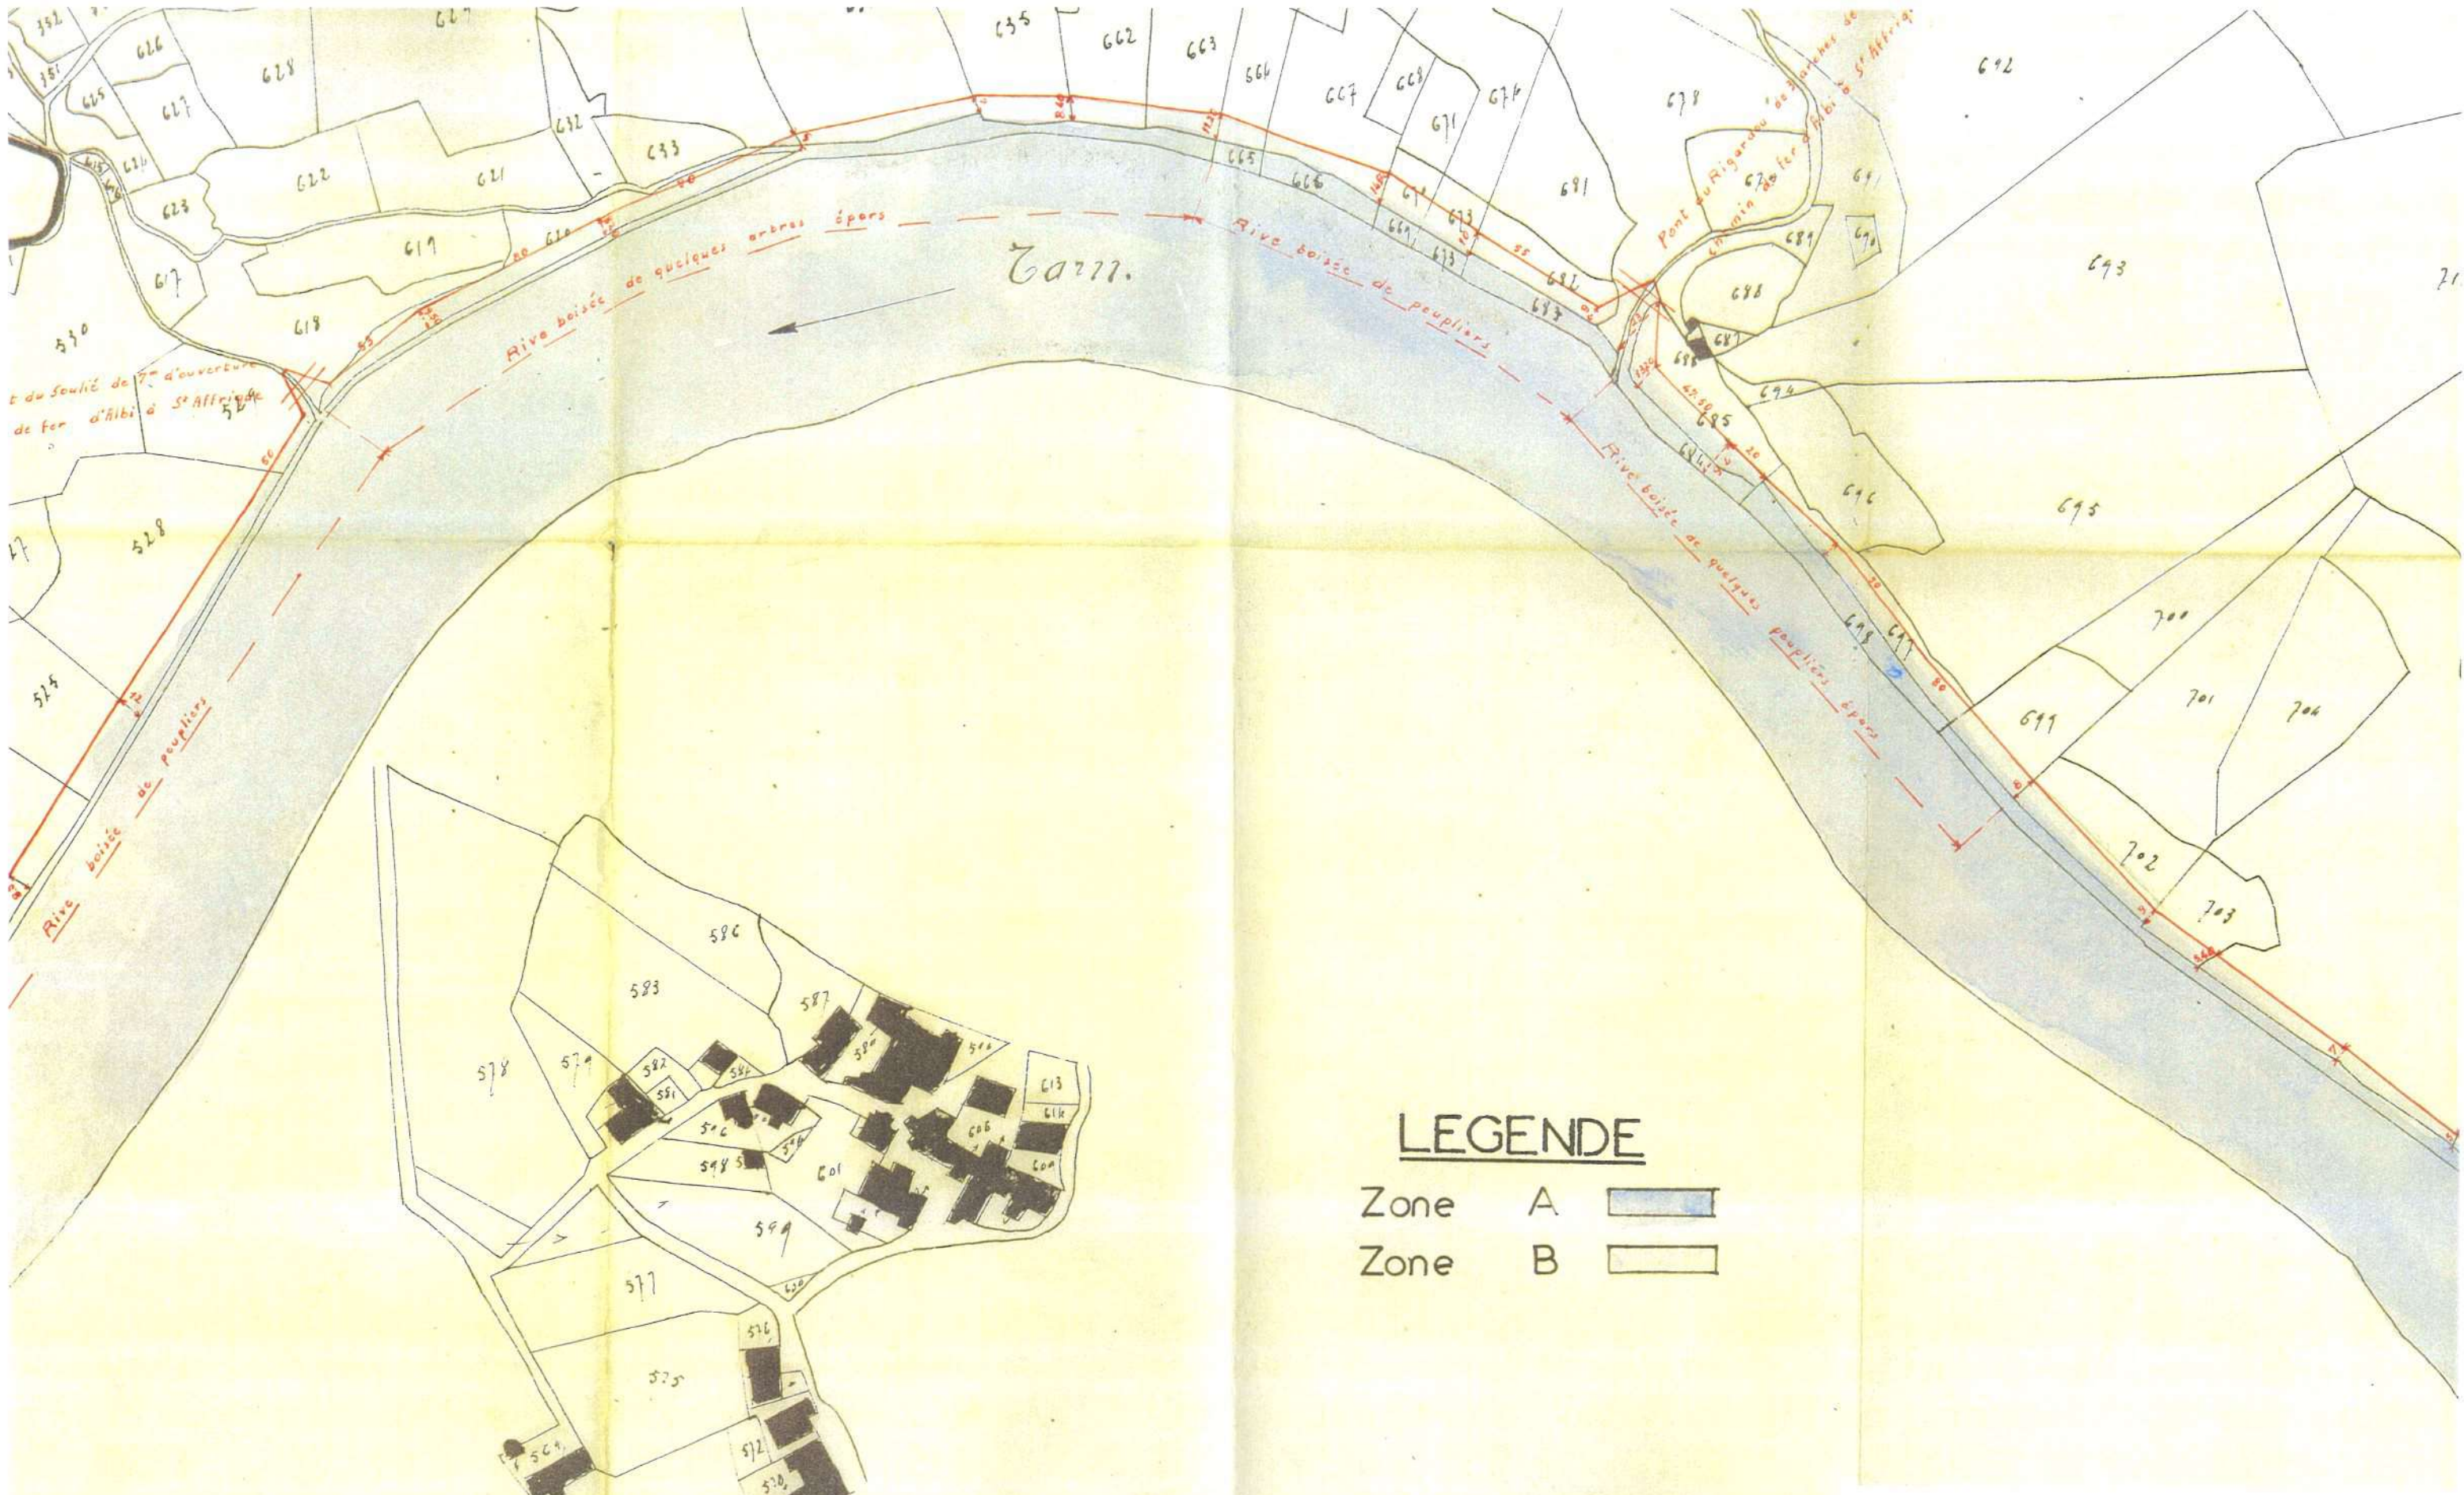

LEGENDE

- Zone A [Blue shaded box]
- Zone B [Yellow shaded box]

S. Jorclie
Echelle de 1 à 1250

Planche n° 2

Echelle : 1/2 500°

LEGENDE

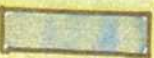
Zone A 
Zone B 

Planche n° 2


Echelle : 1/2 500°





LEGENDE

Zone A 

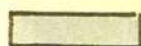Zone B 

Commune de Réquista
 Section: R. 3^e feuille
 Echelle de 1 à 2500

Planche n° 3
 Echelle : 1/2 500°



LEGENDE

Zone	A	
Zone	B	

Planche n° 3

Echelle : 1/2 500°

LEGENDE

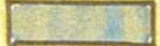
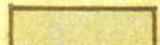
Zone	A	
Zone	B	



Planche n° 4

Echelle : 1/2 500°

Rivière : *LE TARN*

Section de : *Réquista*

Commune de : *Réquista*


LEGENDE

Zone A 


Zone B 

Planche n° 4

Echelle : 1/2 500°

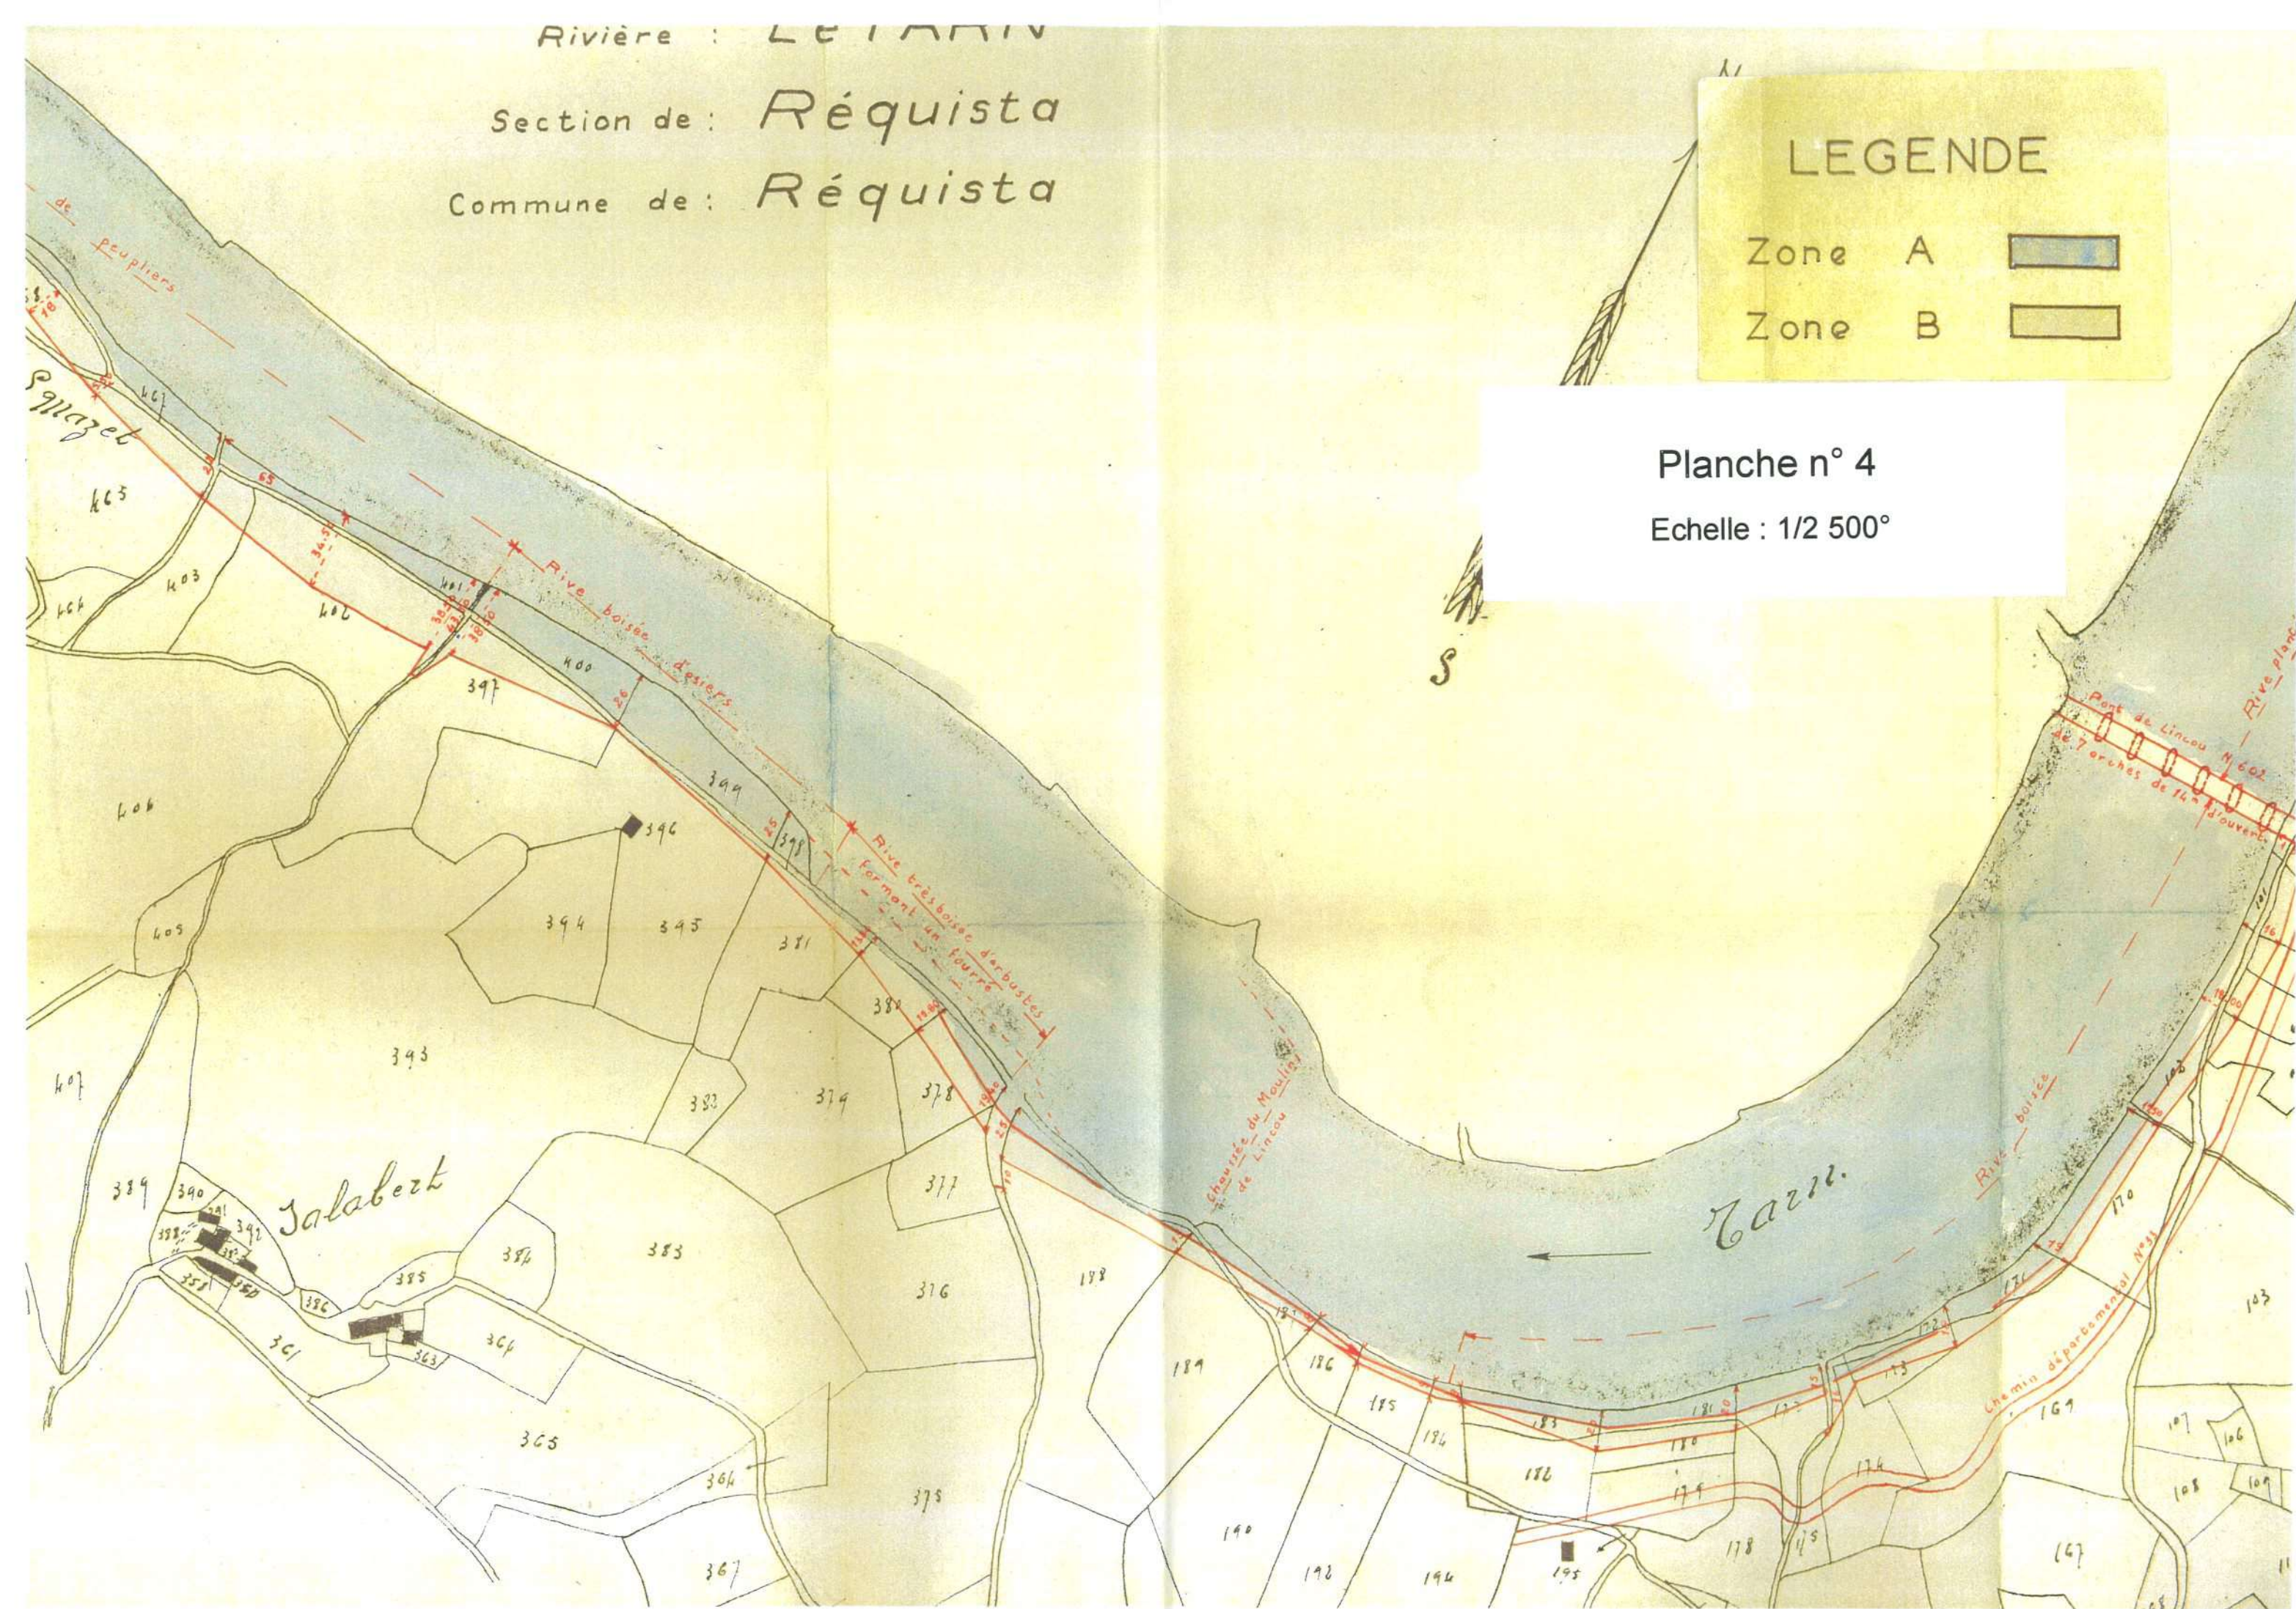



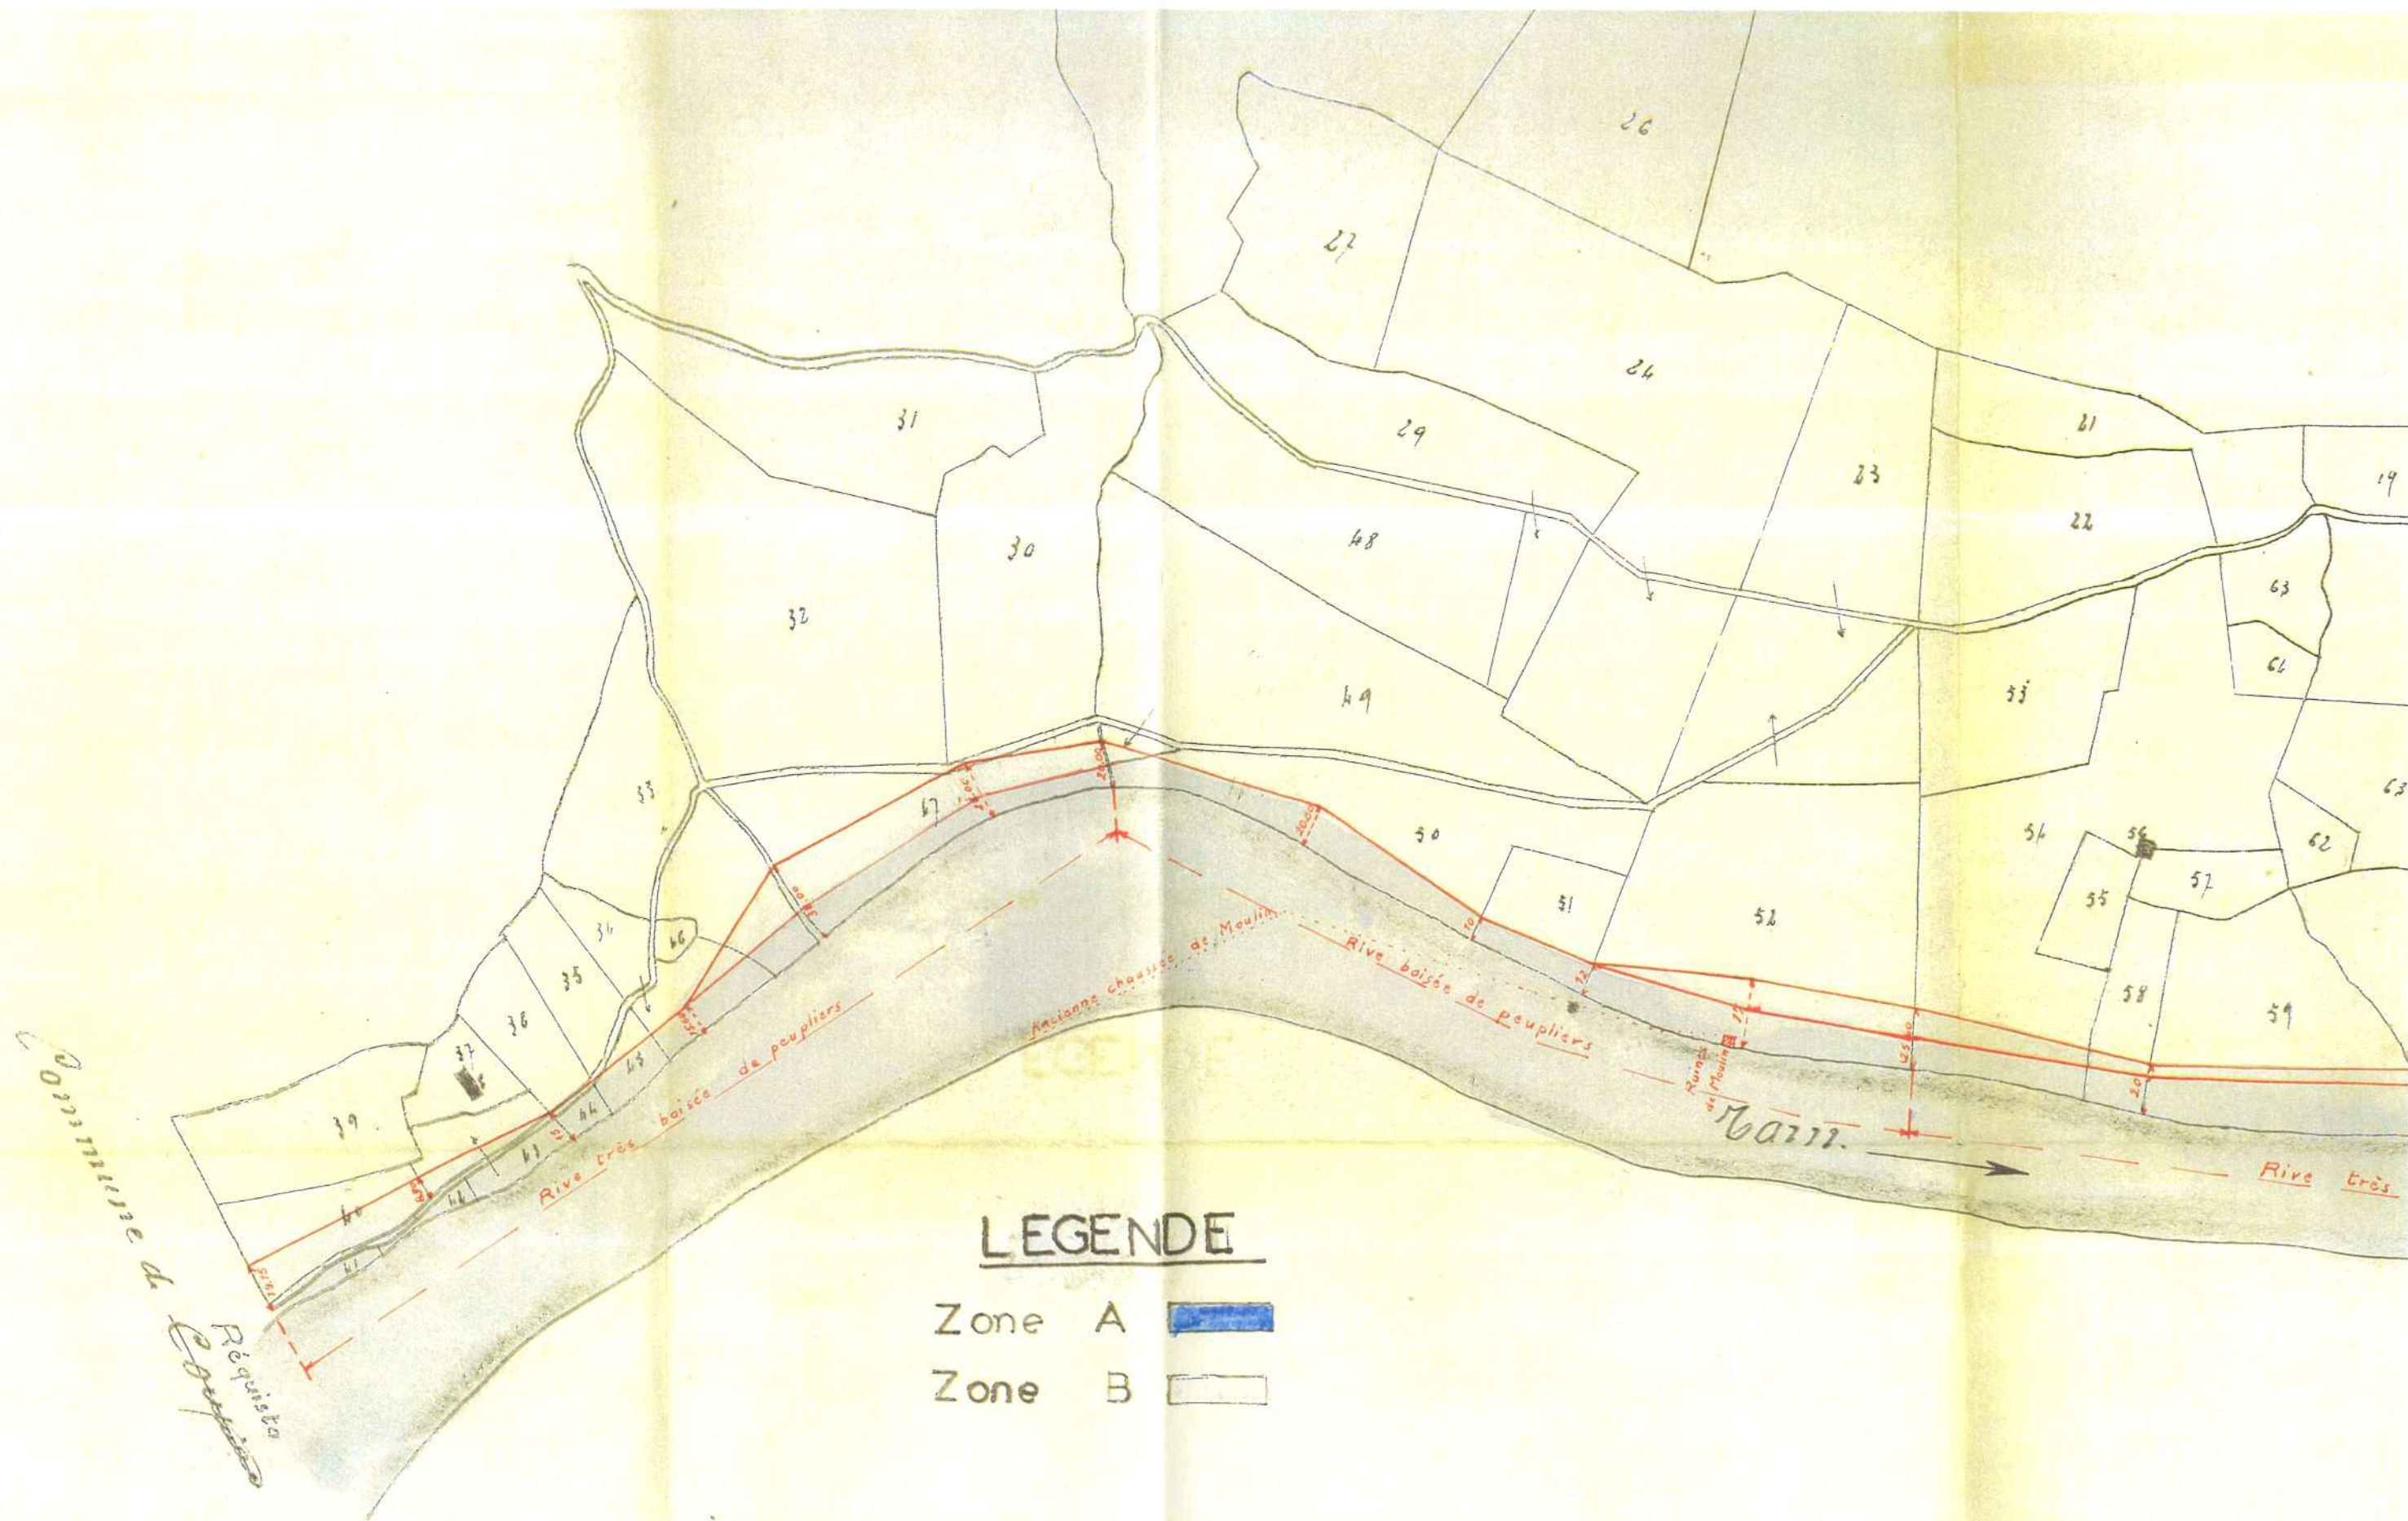


LEGENDE

Zone A

Zone B

Planche n° 5

Echelle : 1/2 500°

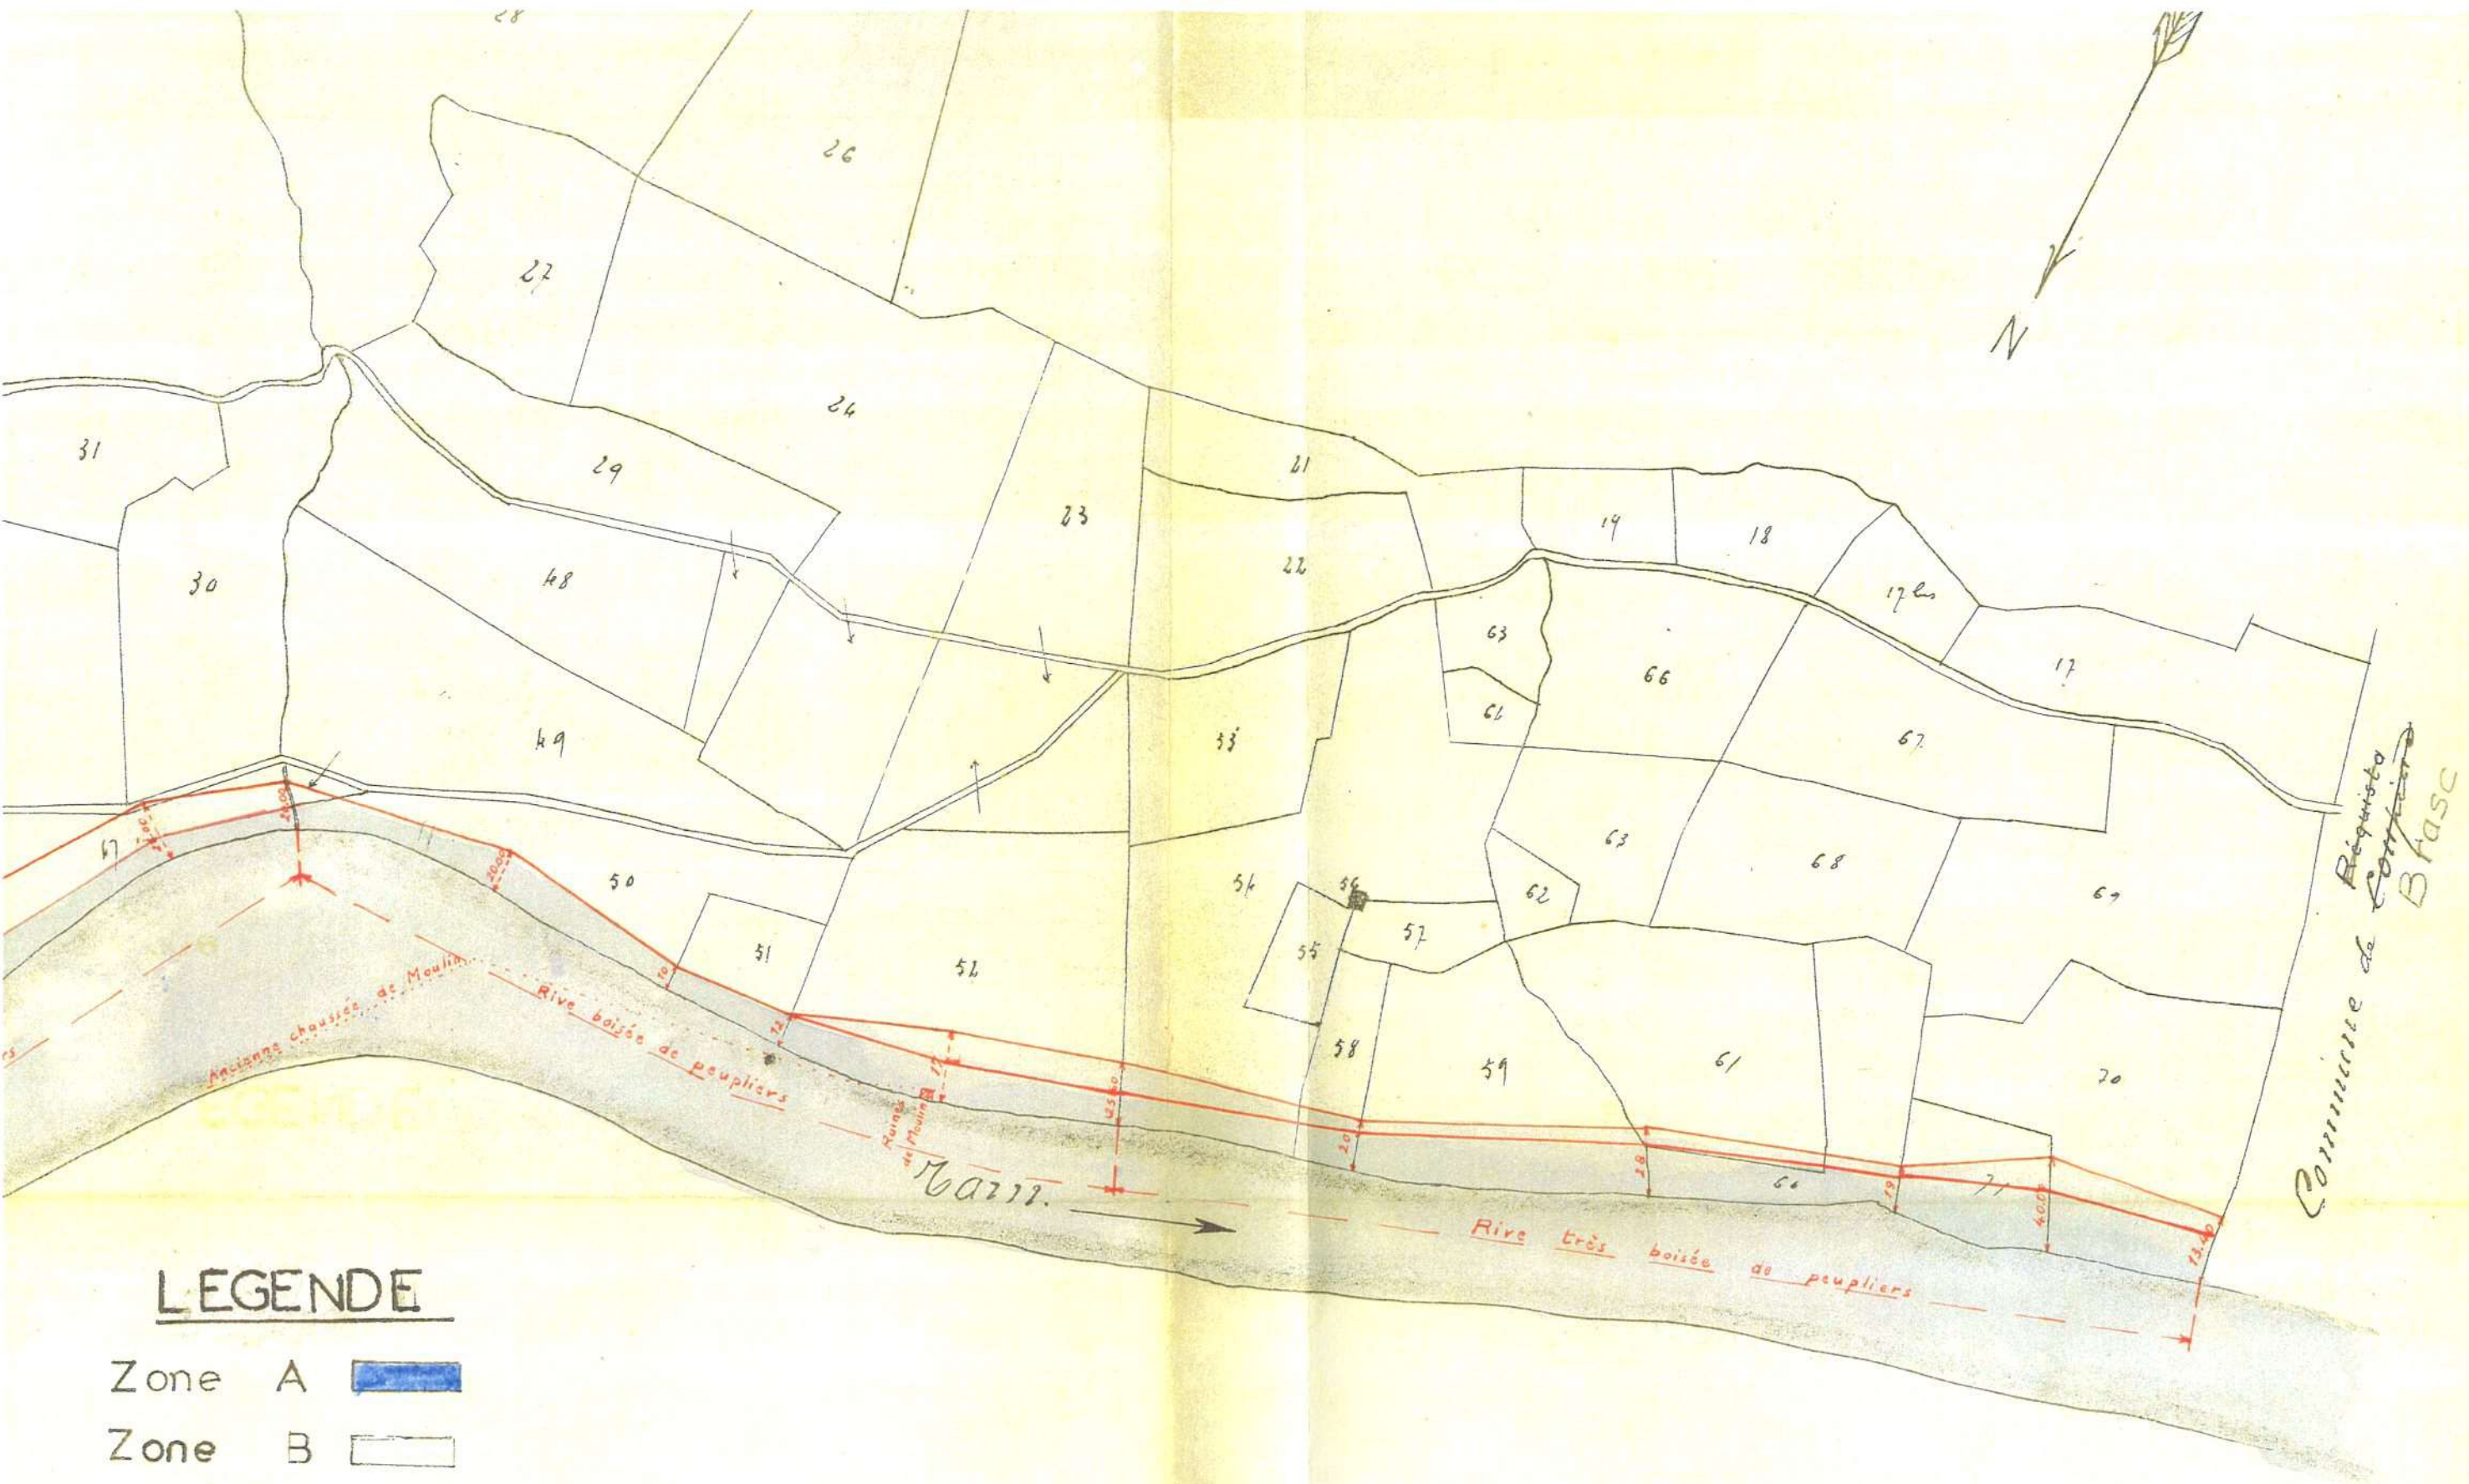

Rivière : **Le TARN**
Section de : **Réquista**
Commune de : **Réquista**

LEGENDE

Zone A 
Zone B 

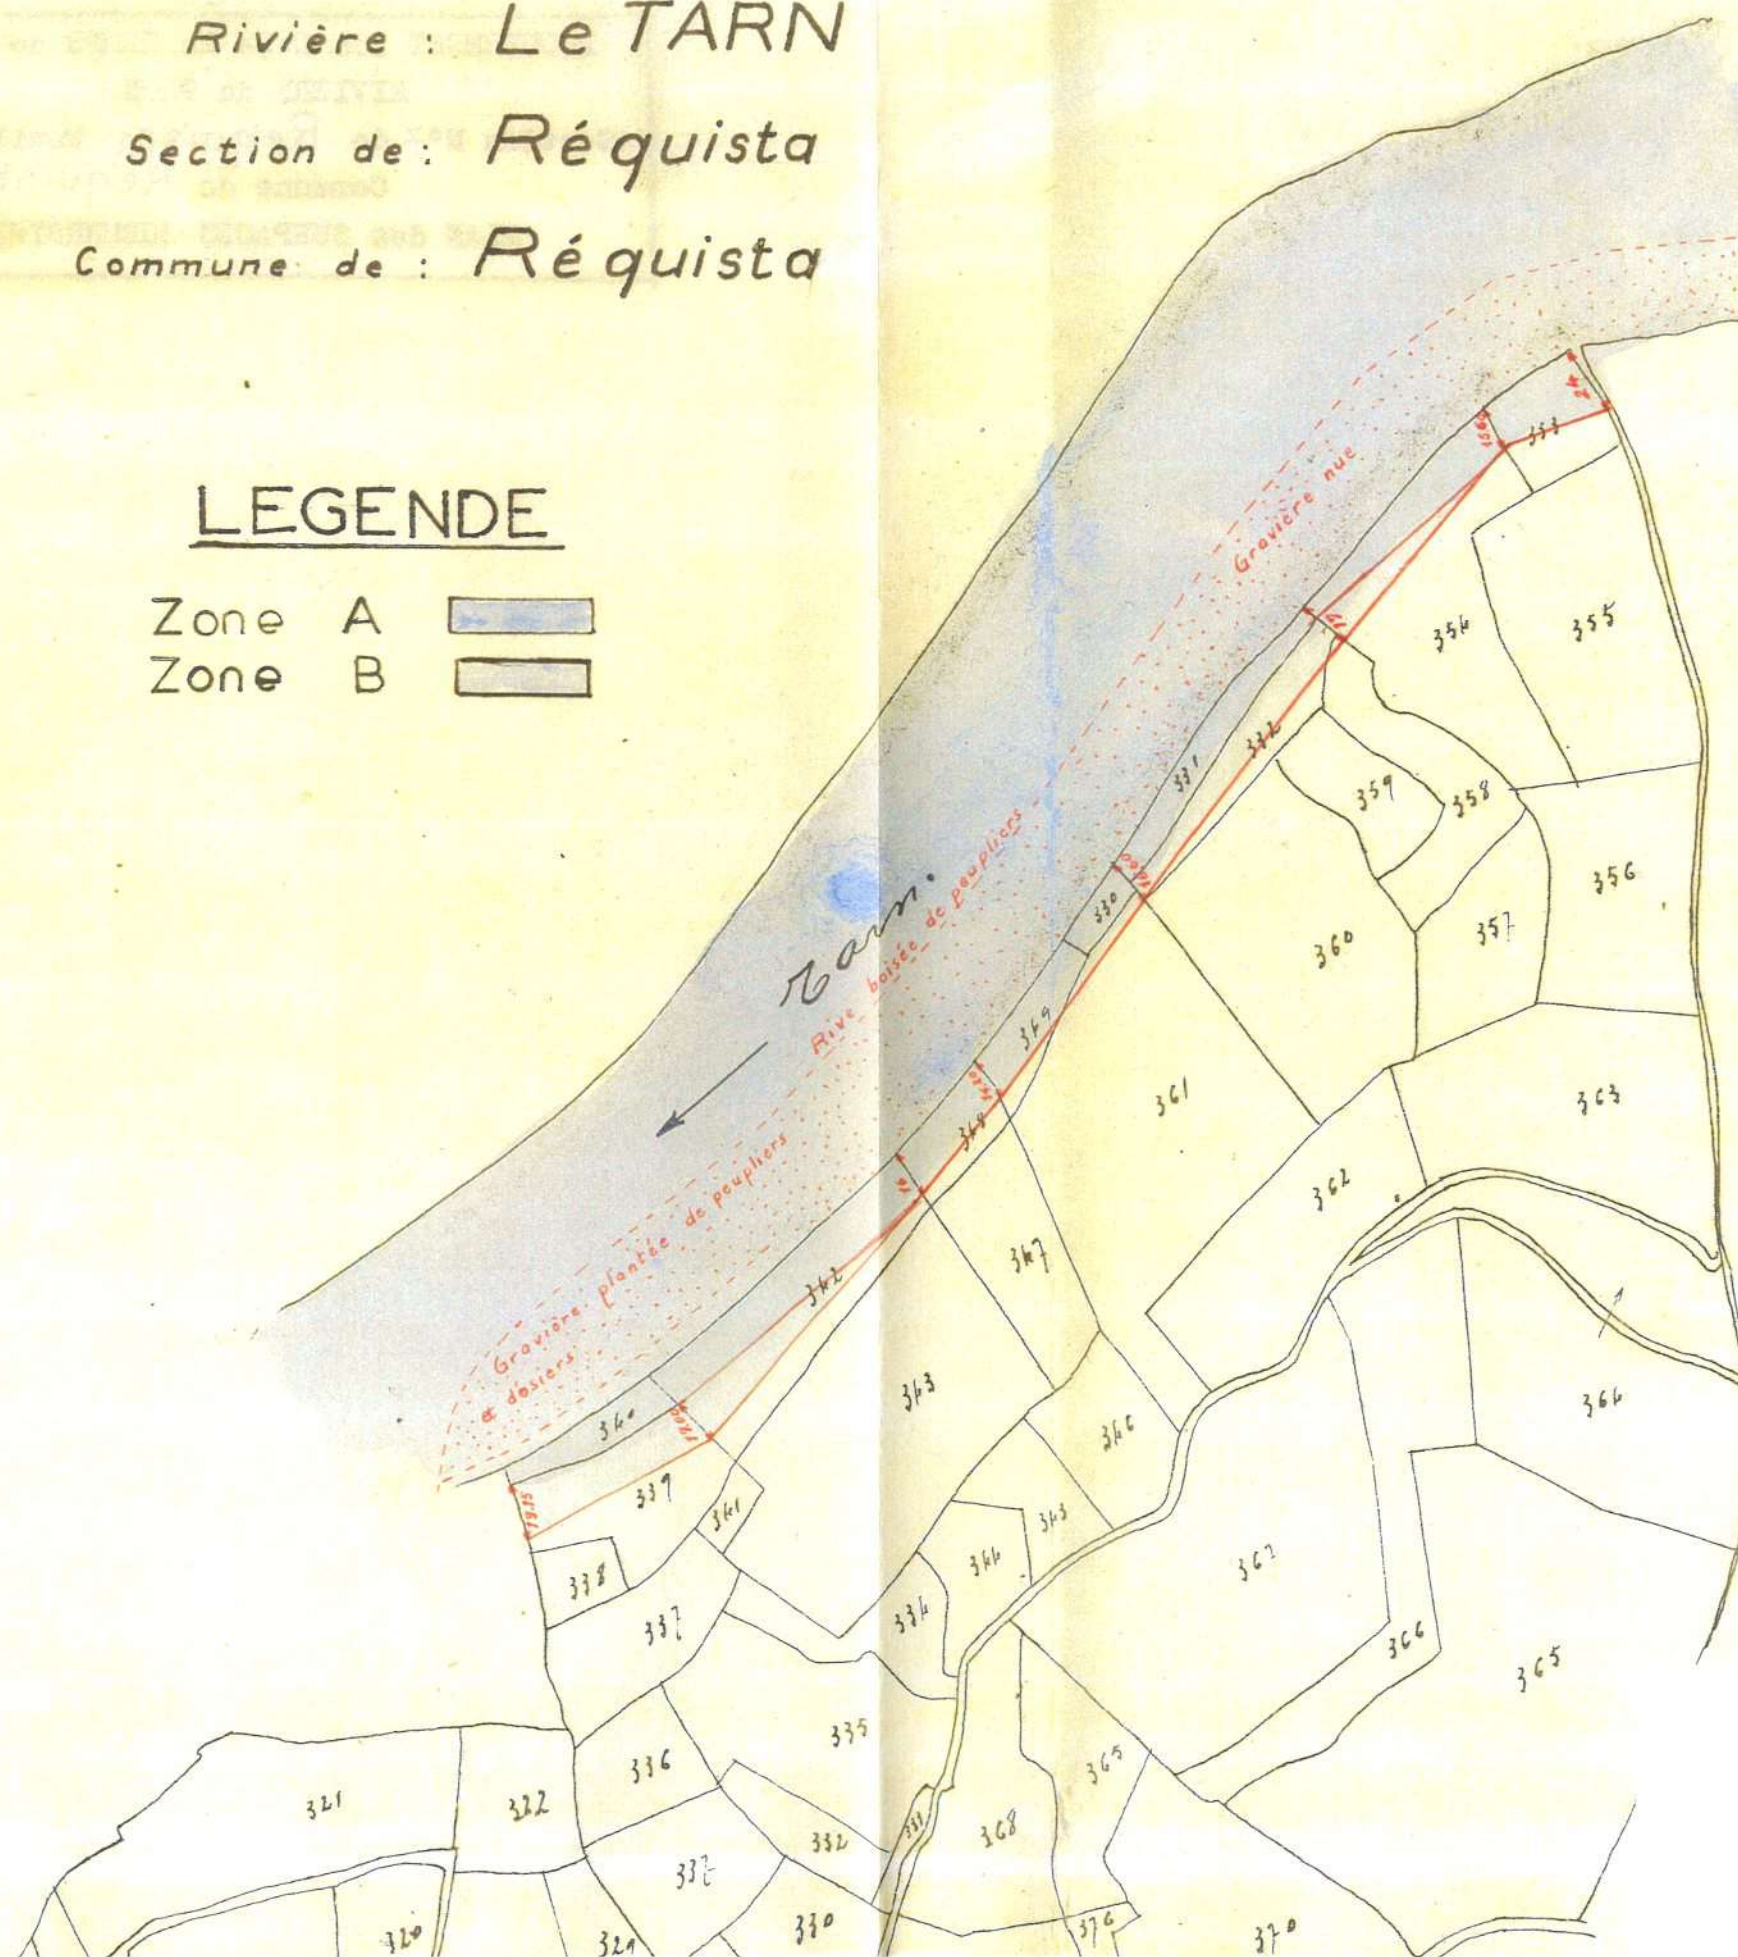
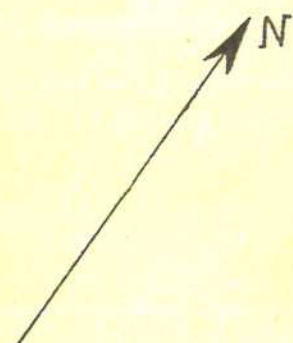


Planche n° 5 bis

Echelle : 1/2 500°