

PRÉFET  
DE L'AVEYRON

Direction Départementale  
des Territoires

Service Energie, déchets  
et Prévention des Risques

Unité  
Prévention des Risques


# PPPR

## PLAN DE PREVENTION DES RISQUES INONDATION BASSIN DU LOT AMONT 3

**COMMUNE DE LA CAPELLE BONANCE**

### 3 - ZONAGE REGLEMENTAIRE

Echelle: 1/10 000

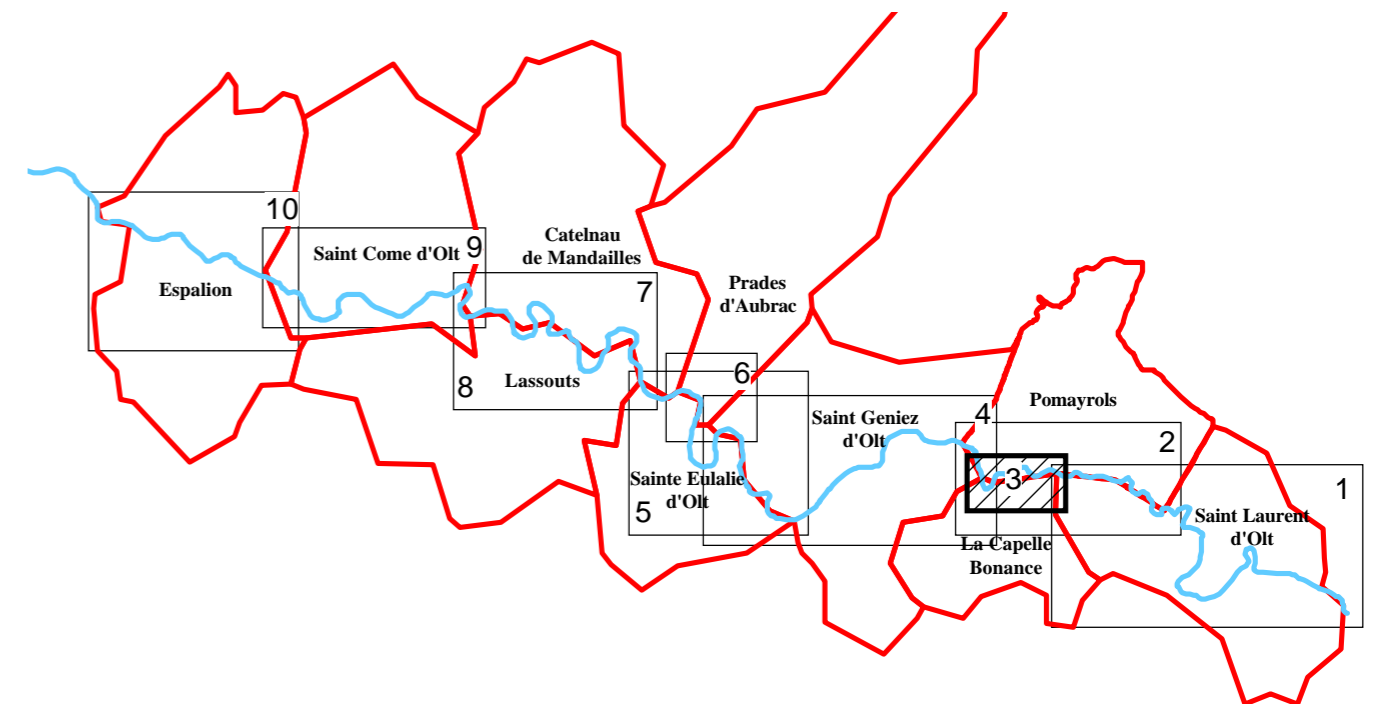

Prescrit par  
arrêté préfectoral  
n° 2007-355-15  
du 21 décembre 2007

Approuvé par  
arrêté préfectoral  
n° 2011-054-002  
du 23 février 2011

**DOSSIER D'APPROBATION**

Février  
2011