


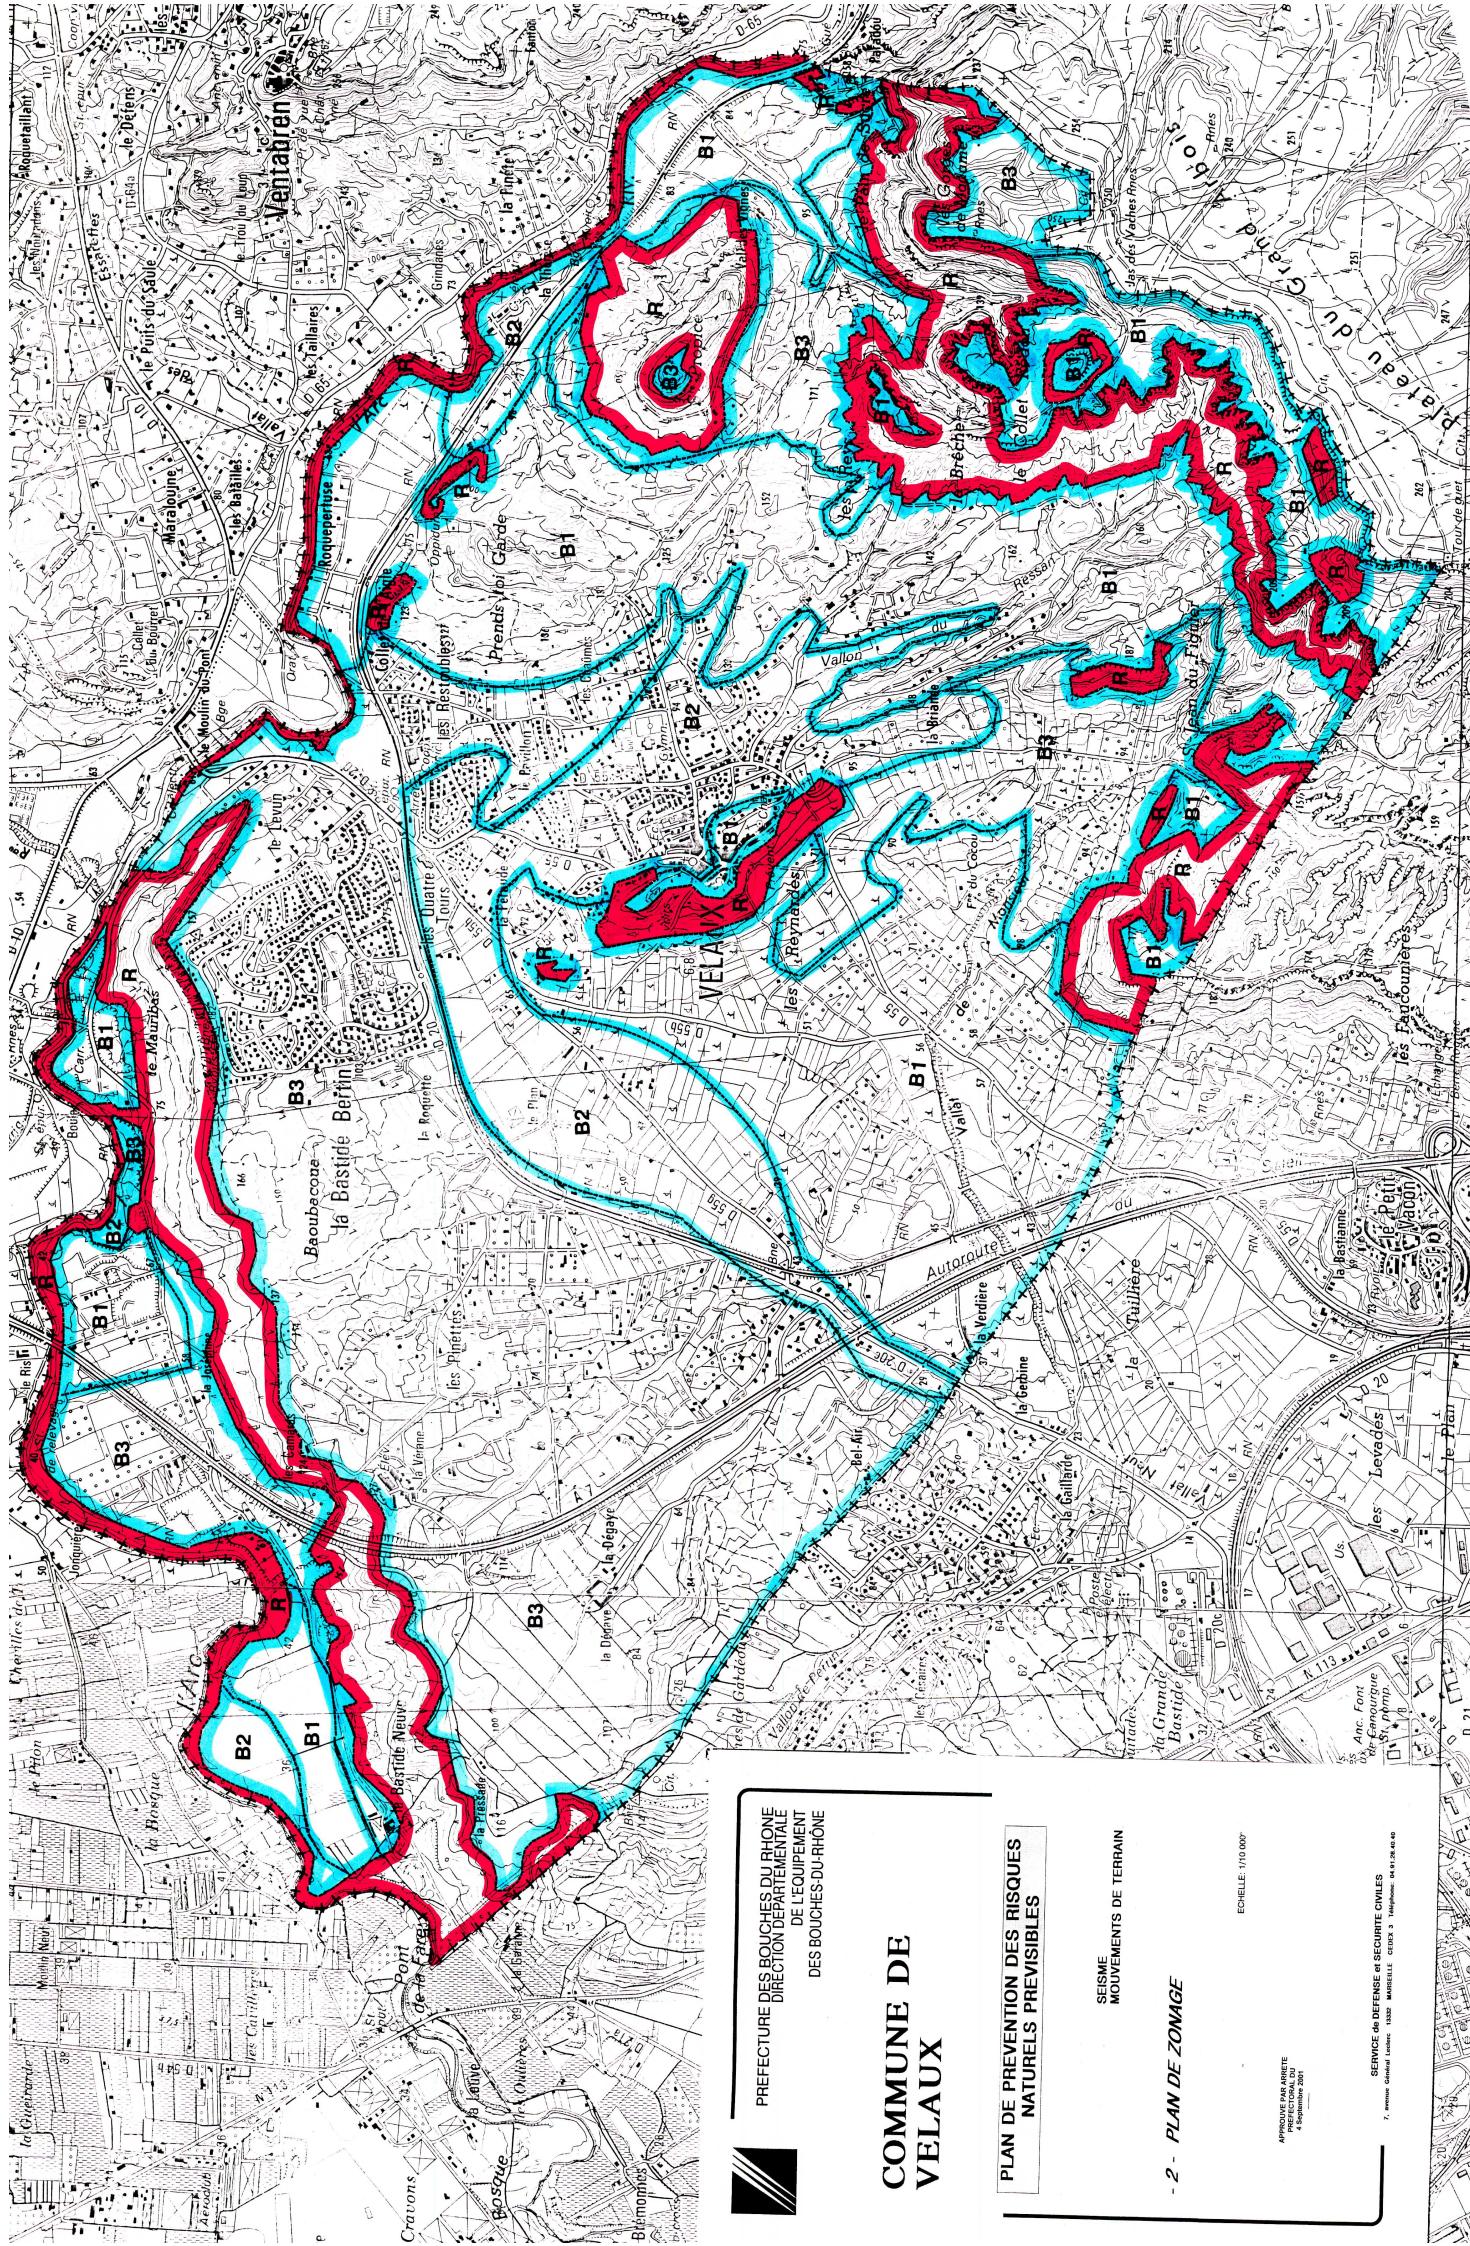

PREFECTURE DES BOUCHES DU RHONE
DIRECTION DEPARTEMENTALE
DE L'EQUIPEMENT
DES BOUCHES DU RHONE

COMMUNE DE VELAUX

PLAN DE PREVENTION DES RISQUES
NATURELS PREVISIBLES

SEISME
MOUVEMENTS DE TERRAIN

- 2 - PLAN DE ZONAGE

ECHELLE: 1/10.000

APPREUVE PAR ARRETE
PROTECTORAL ARRETE
4 Septembre 2007

SERVICE DE DEFENSE ET SECURITE CIVILES
1. Avenue Général Lamoignon 13000 MARSEILLE Cedex 2. Téléphone: 04 91 38 46 40