

COMMUNE DE
SAINT-PAUL-DE-SALERS

PPR MOUVEMENT DE TERRAIN
Plan de Prévention des Risques Naturels Prévisibles


ZONAGE REGLEMENTAIRE
VILLAGES ET HAMEAUX
AU 1/2500

Observé	
AC 2438	
ET 2024	
ET 2024	
Date	2024
148 2024	
de dessin	
J. CHORDA	
de dessin	
S. VIGOT	
le chef de section	
J. MAGU	
Le directeur	
C. AGUÉ	



LEGENDE:

- Zone R : risque moyen à très élevé
- Zone B1 : risque modéré à moyen
- Zone B2 : risque faible

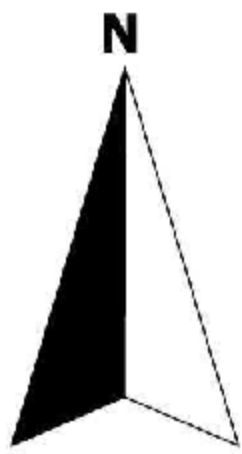



Constructible




Inconstructible :
Les constructions ne sont pas autorisées, à l'exception de l'adaptation, la réfection ou l'extension des constructions existantes ou les constructions et installations nécessaires à des équipements collectifs, à l'exploitation agricole ou forestière et à la mise en valeur des ressources naturelles.




Bâtiment d'élevage agricole (périmètre 50 mètres)

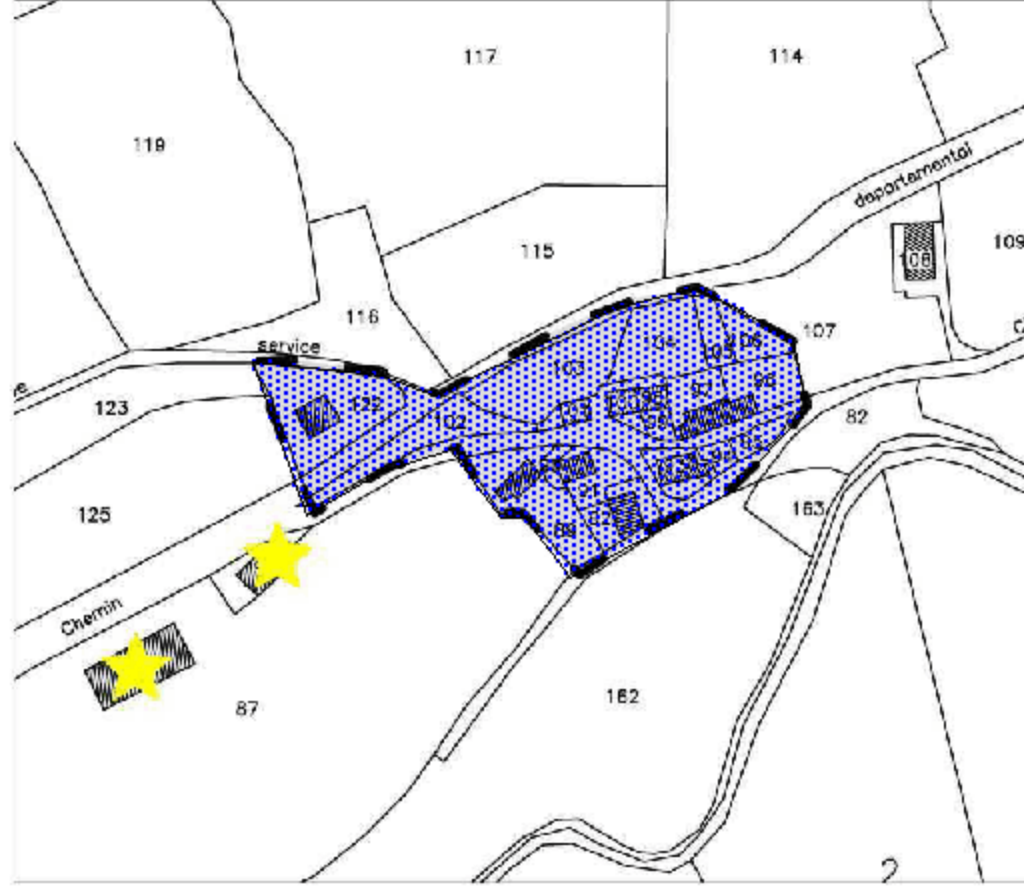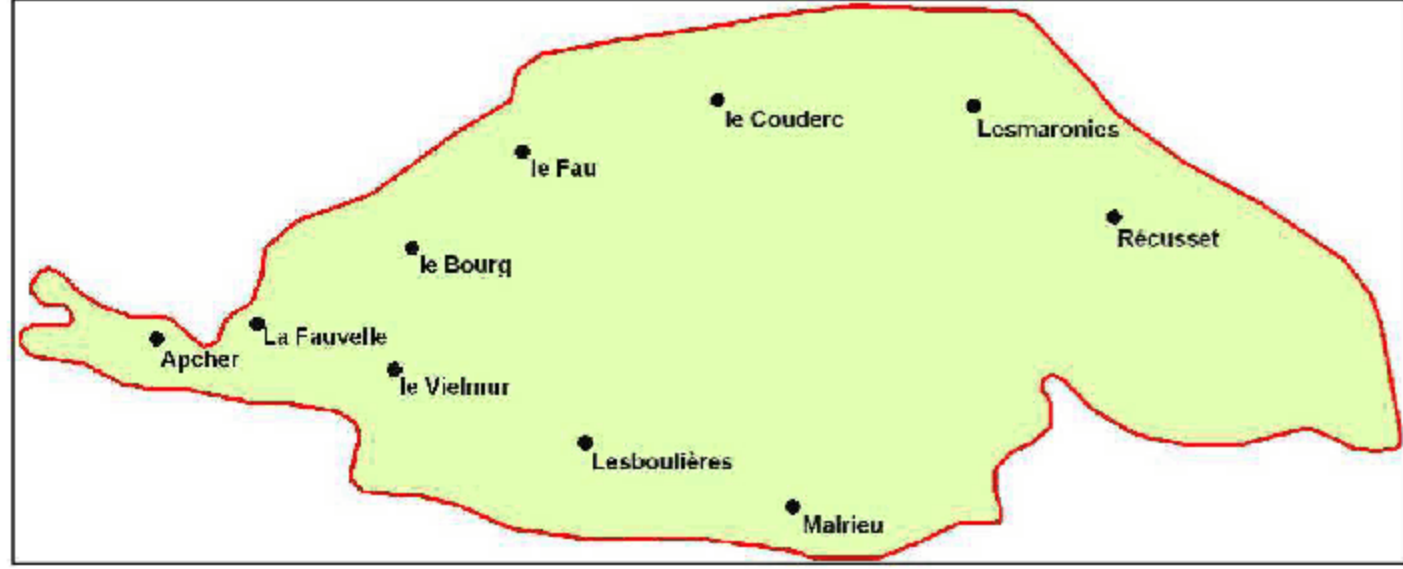

LE FAU

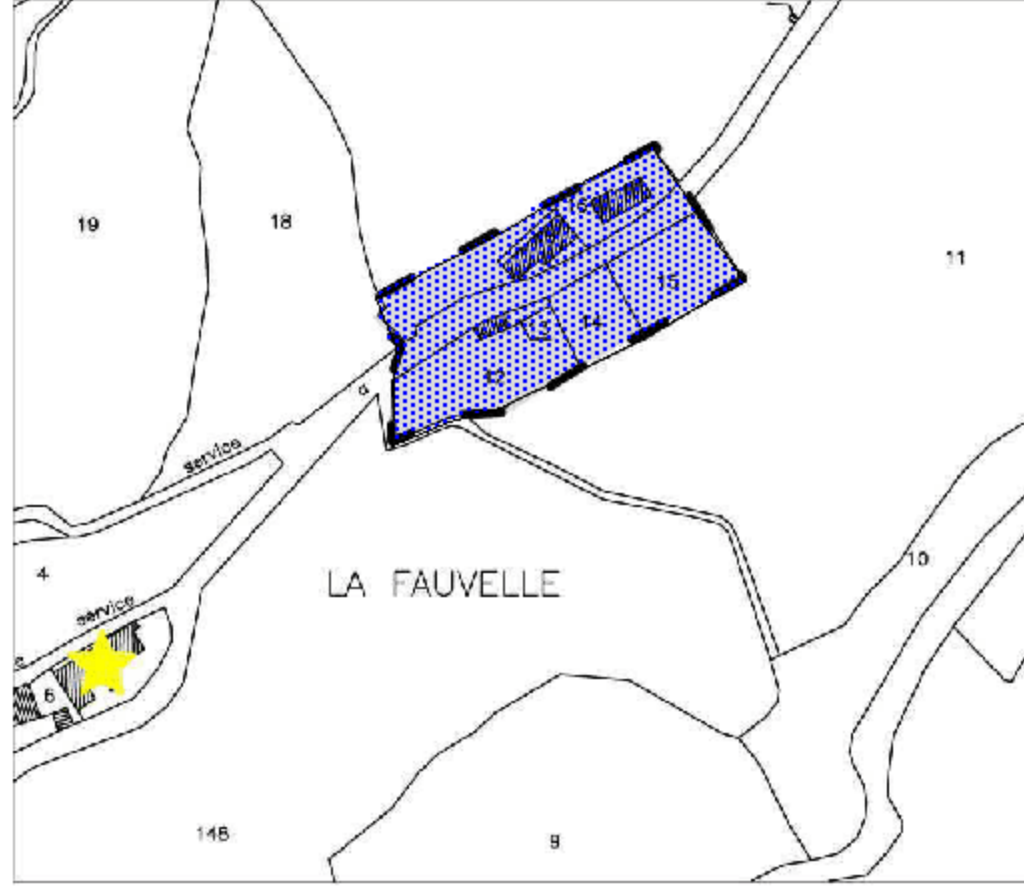


LA FAUVELLE

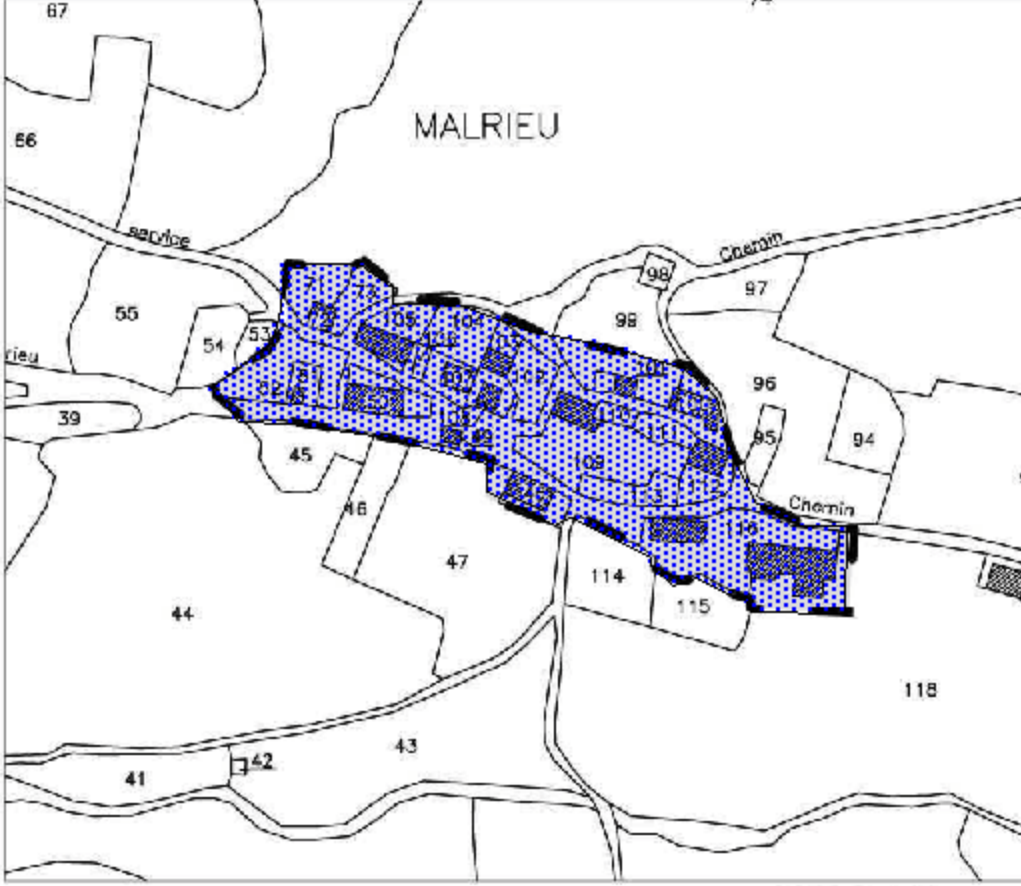


MALRIEU




ARCHER

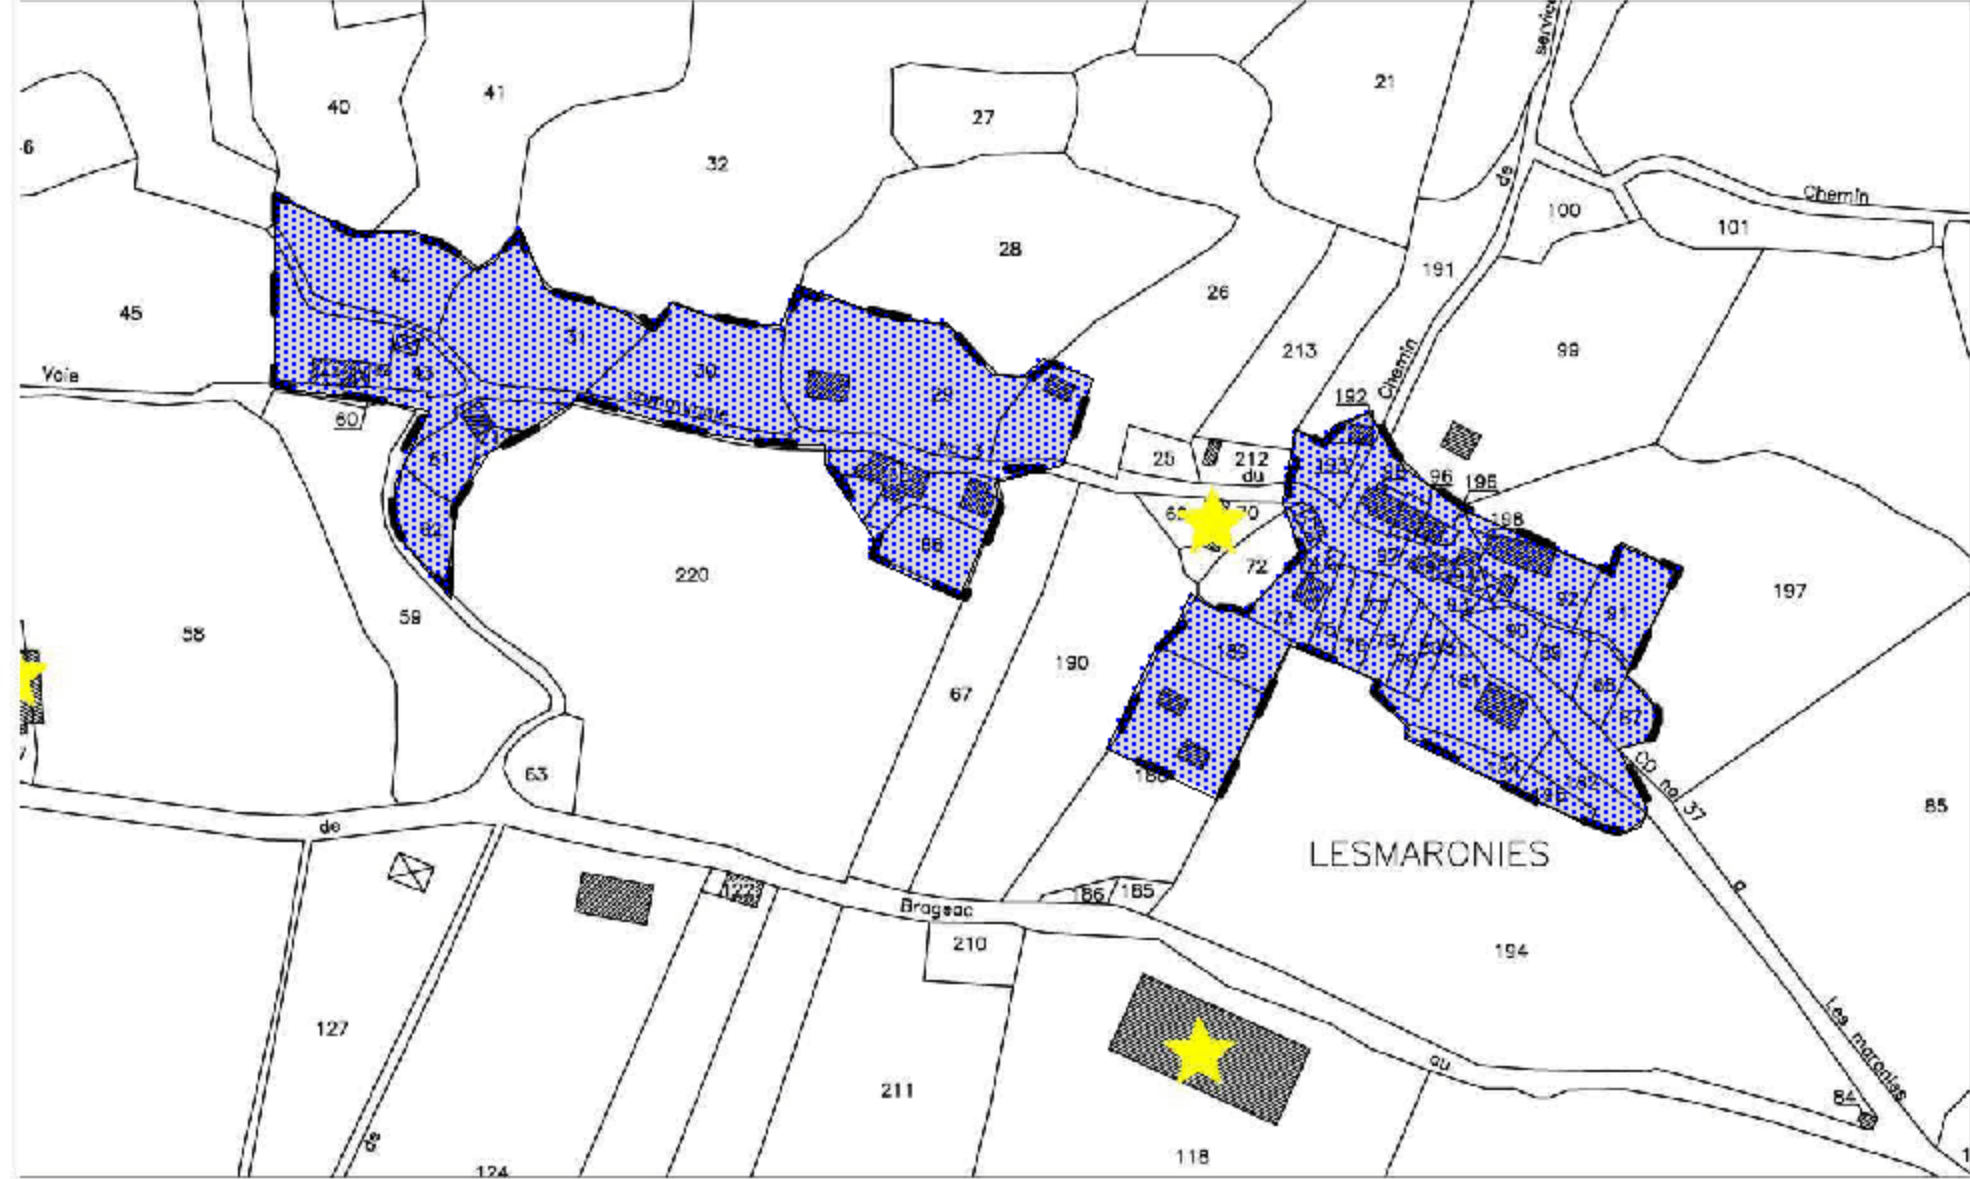


LESMARONIES

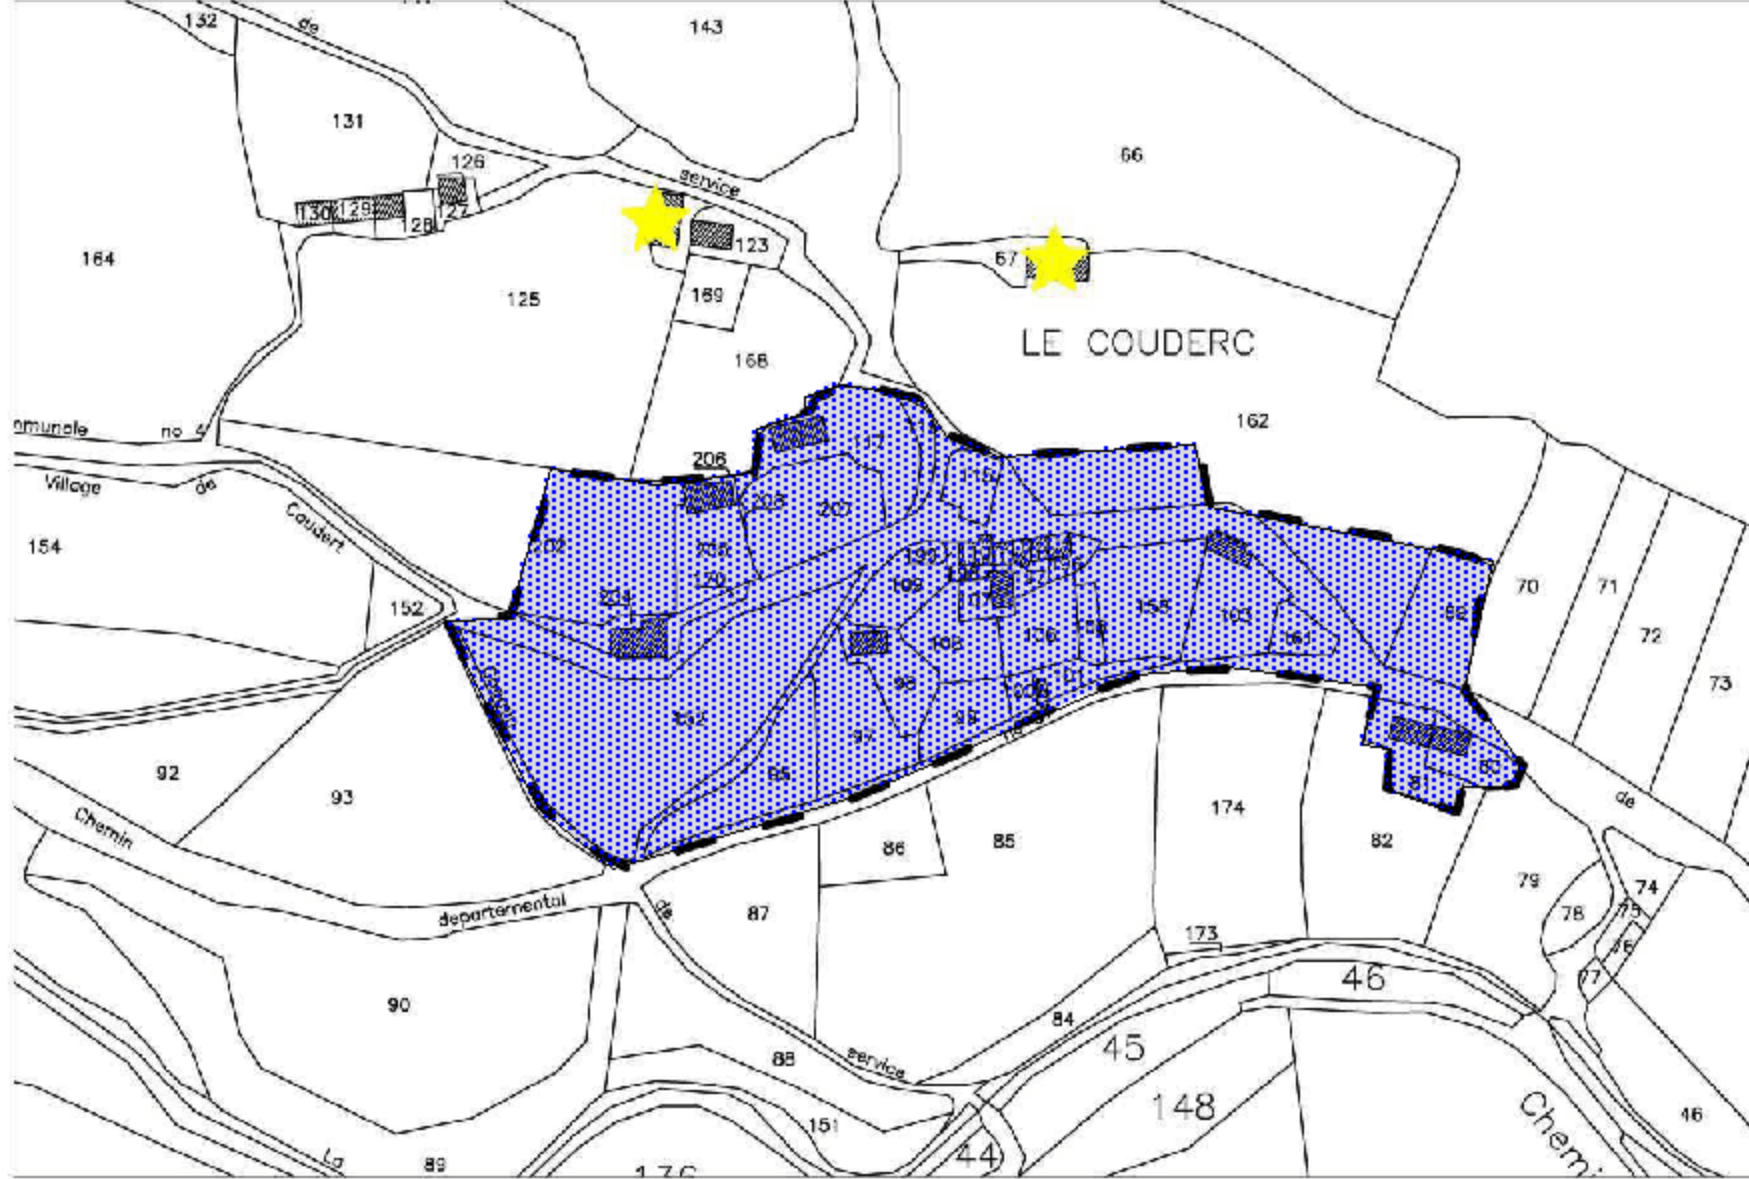


LE COUDERC

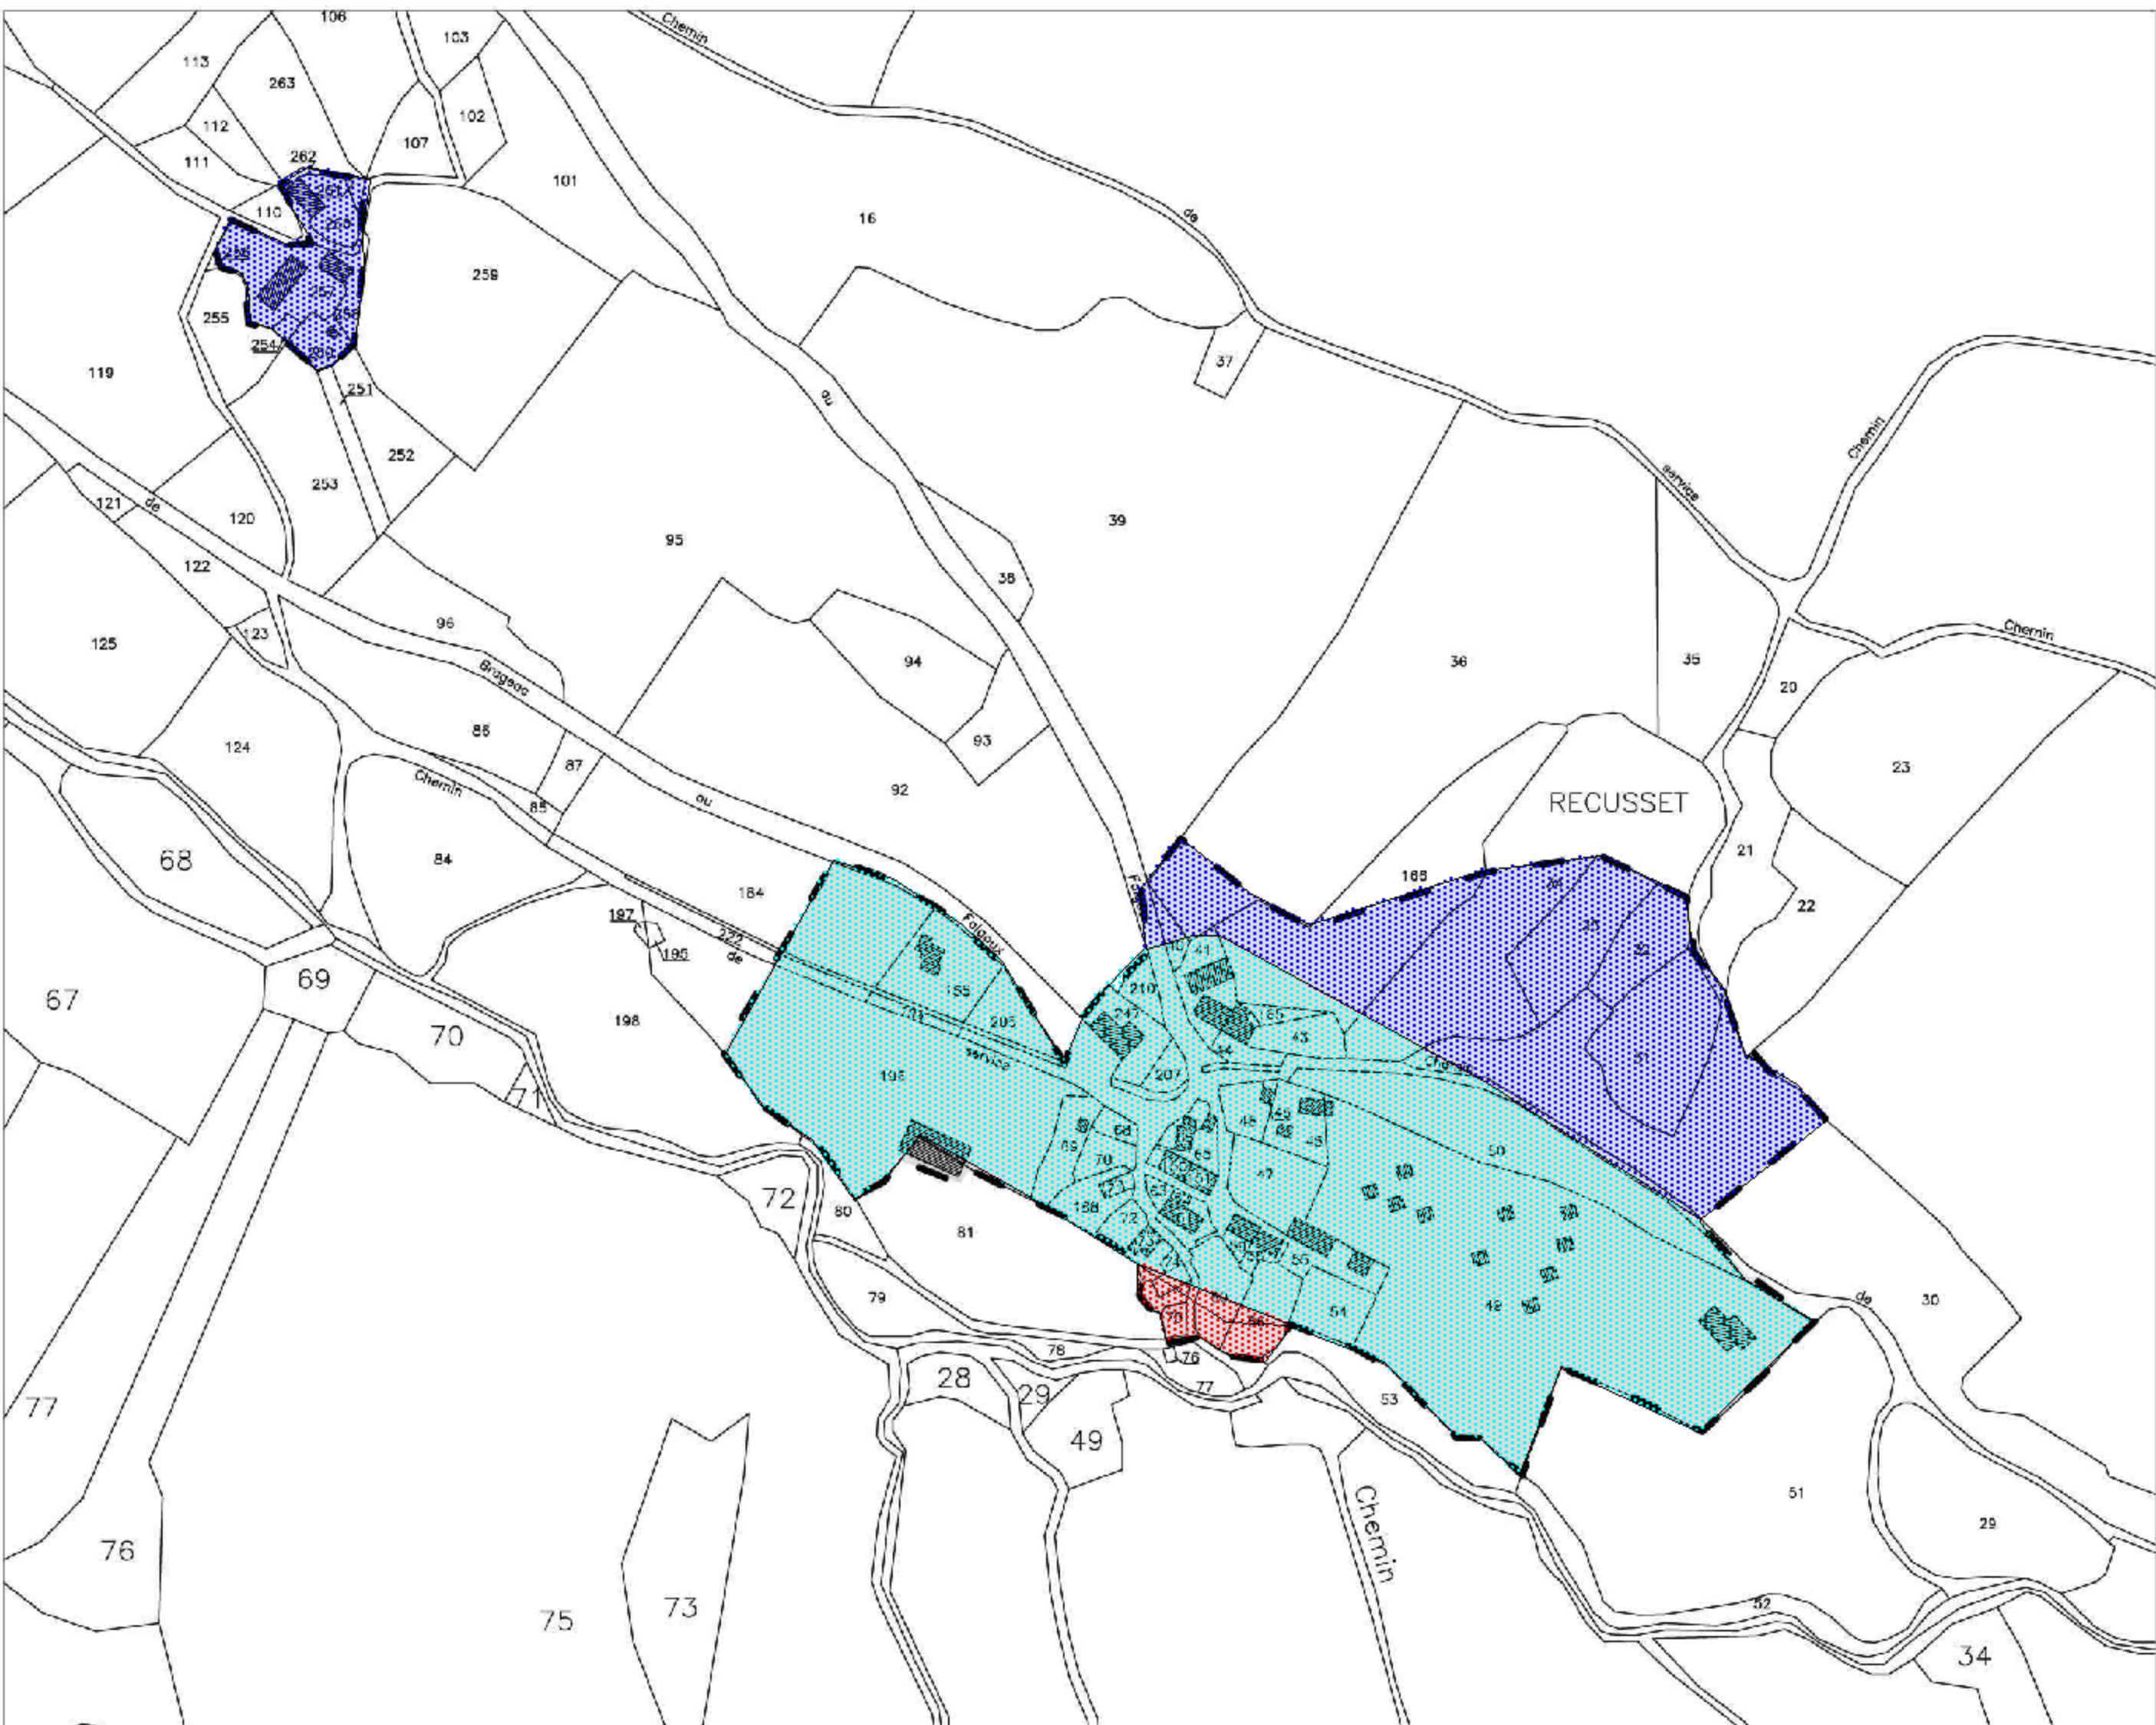

RECUSSET

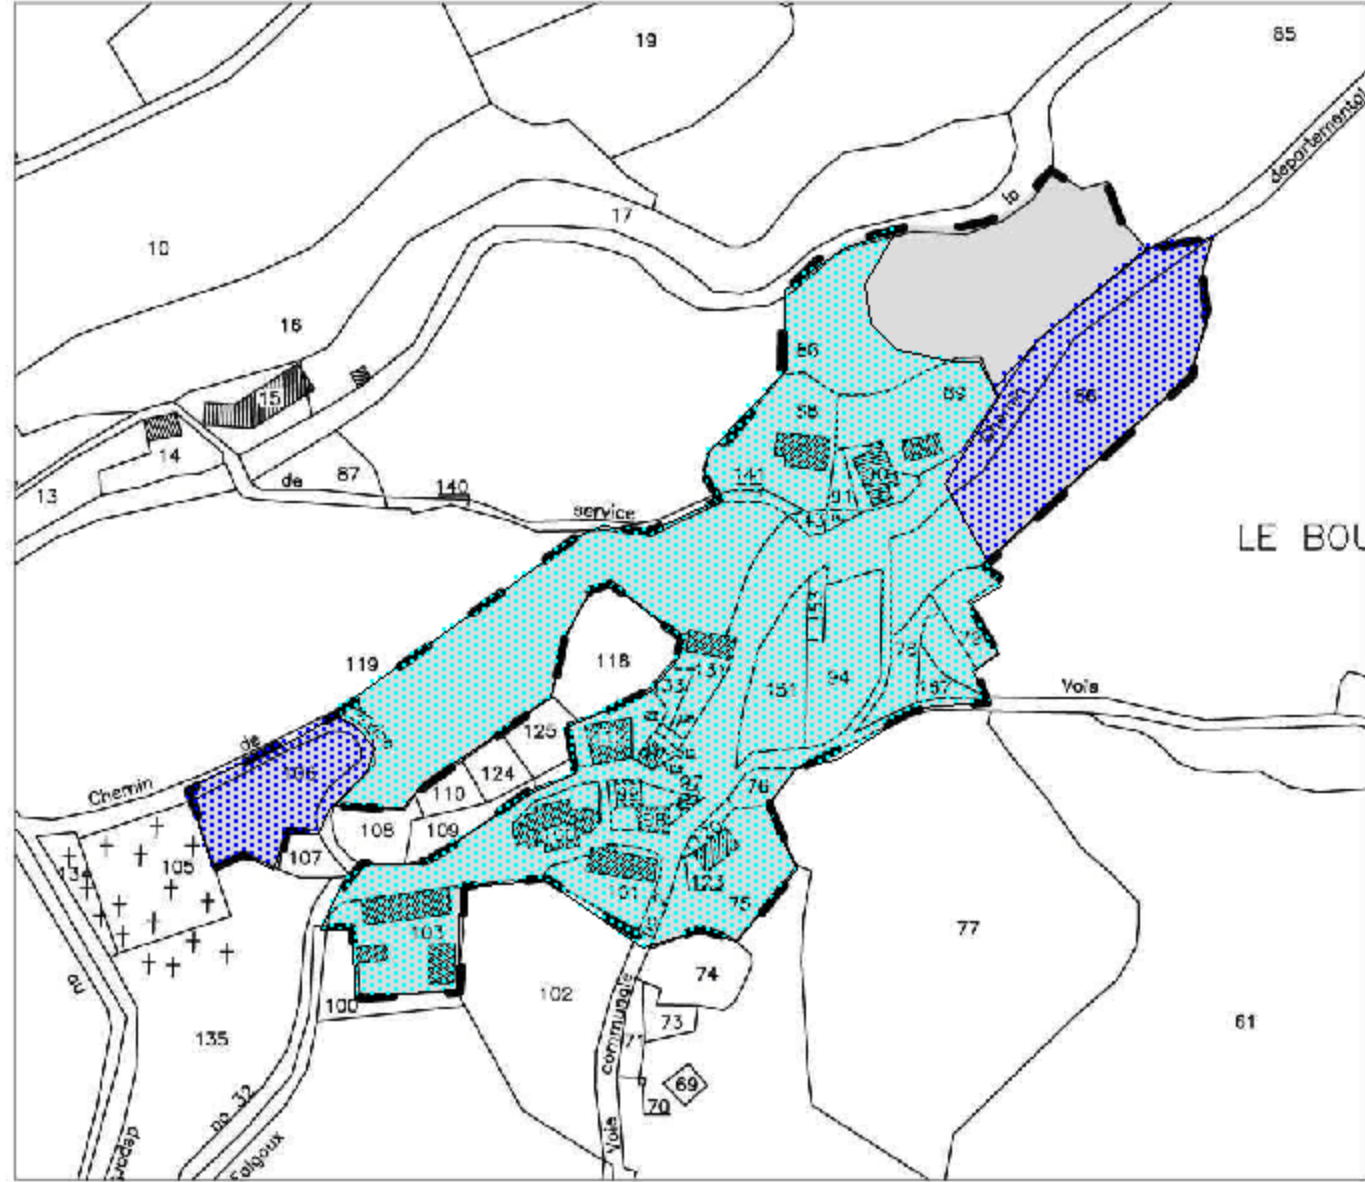

LE BOURG

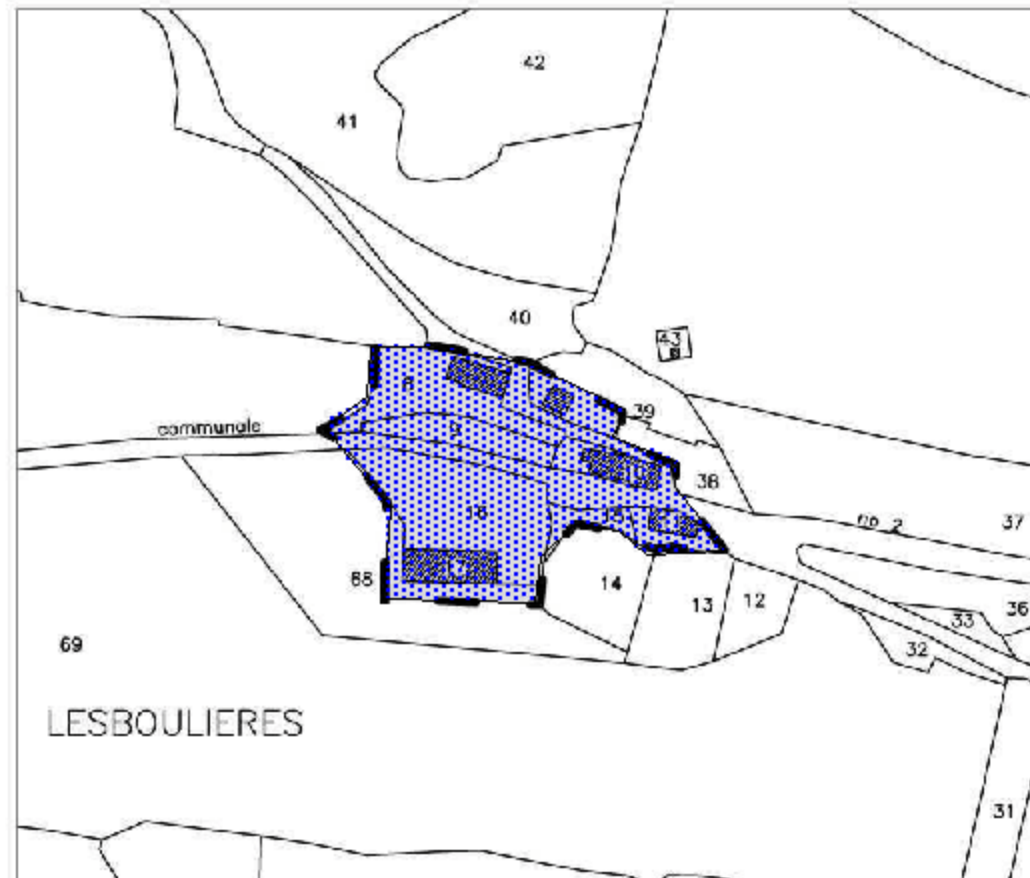

LESBOLIÈRES



LE VIELMUR