


**PLAN DE PREVENTION DES RISQUES
NATURELS**

MOUVEMENTS DE TERRAIN

**Chutes de blocs et éboulements
commune de Balogna**

Zonage réglementaire

Echelle : 1/5000 (format document A2)

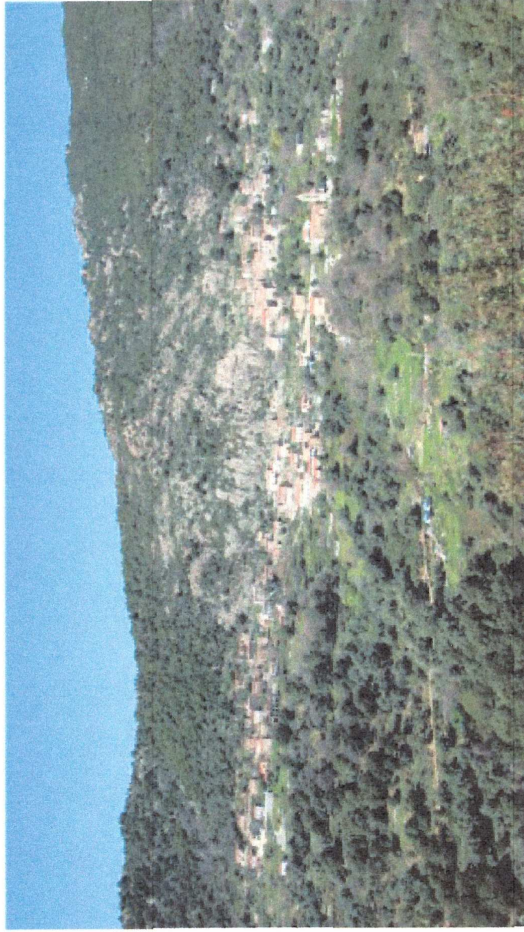

approuvé par arrêté préfectoral n° *2A.2021.06*
du *15 juin 2021*

Version du 31 05 2021

