



SAINT-MARTIN D'ARDE

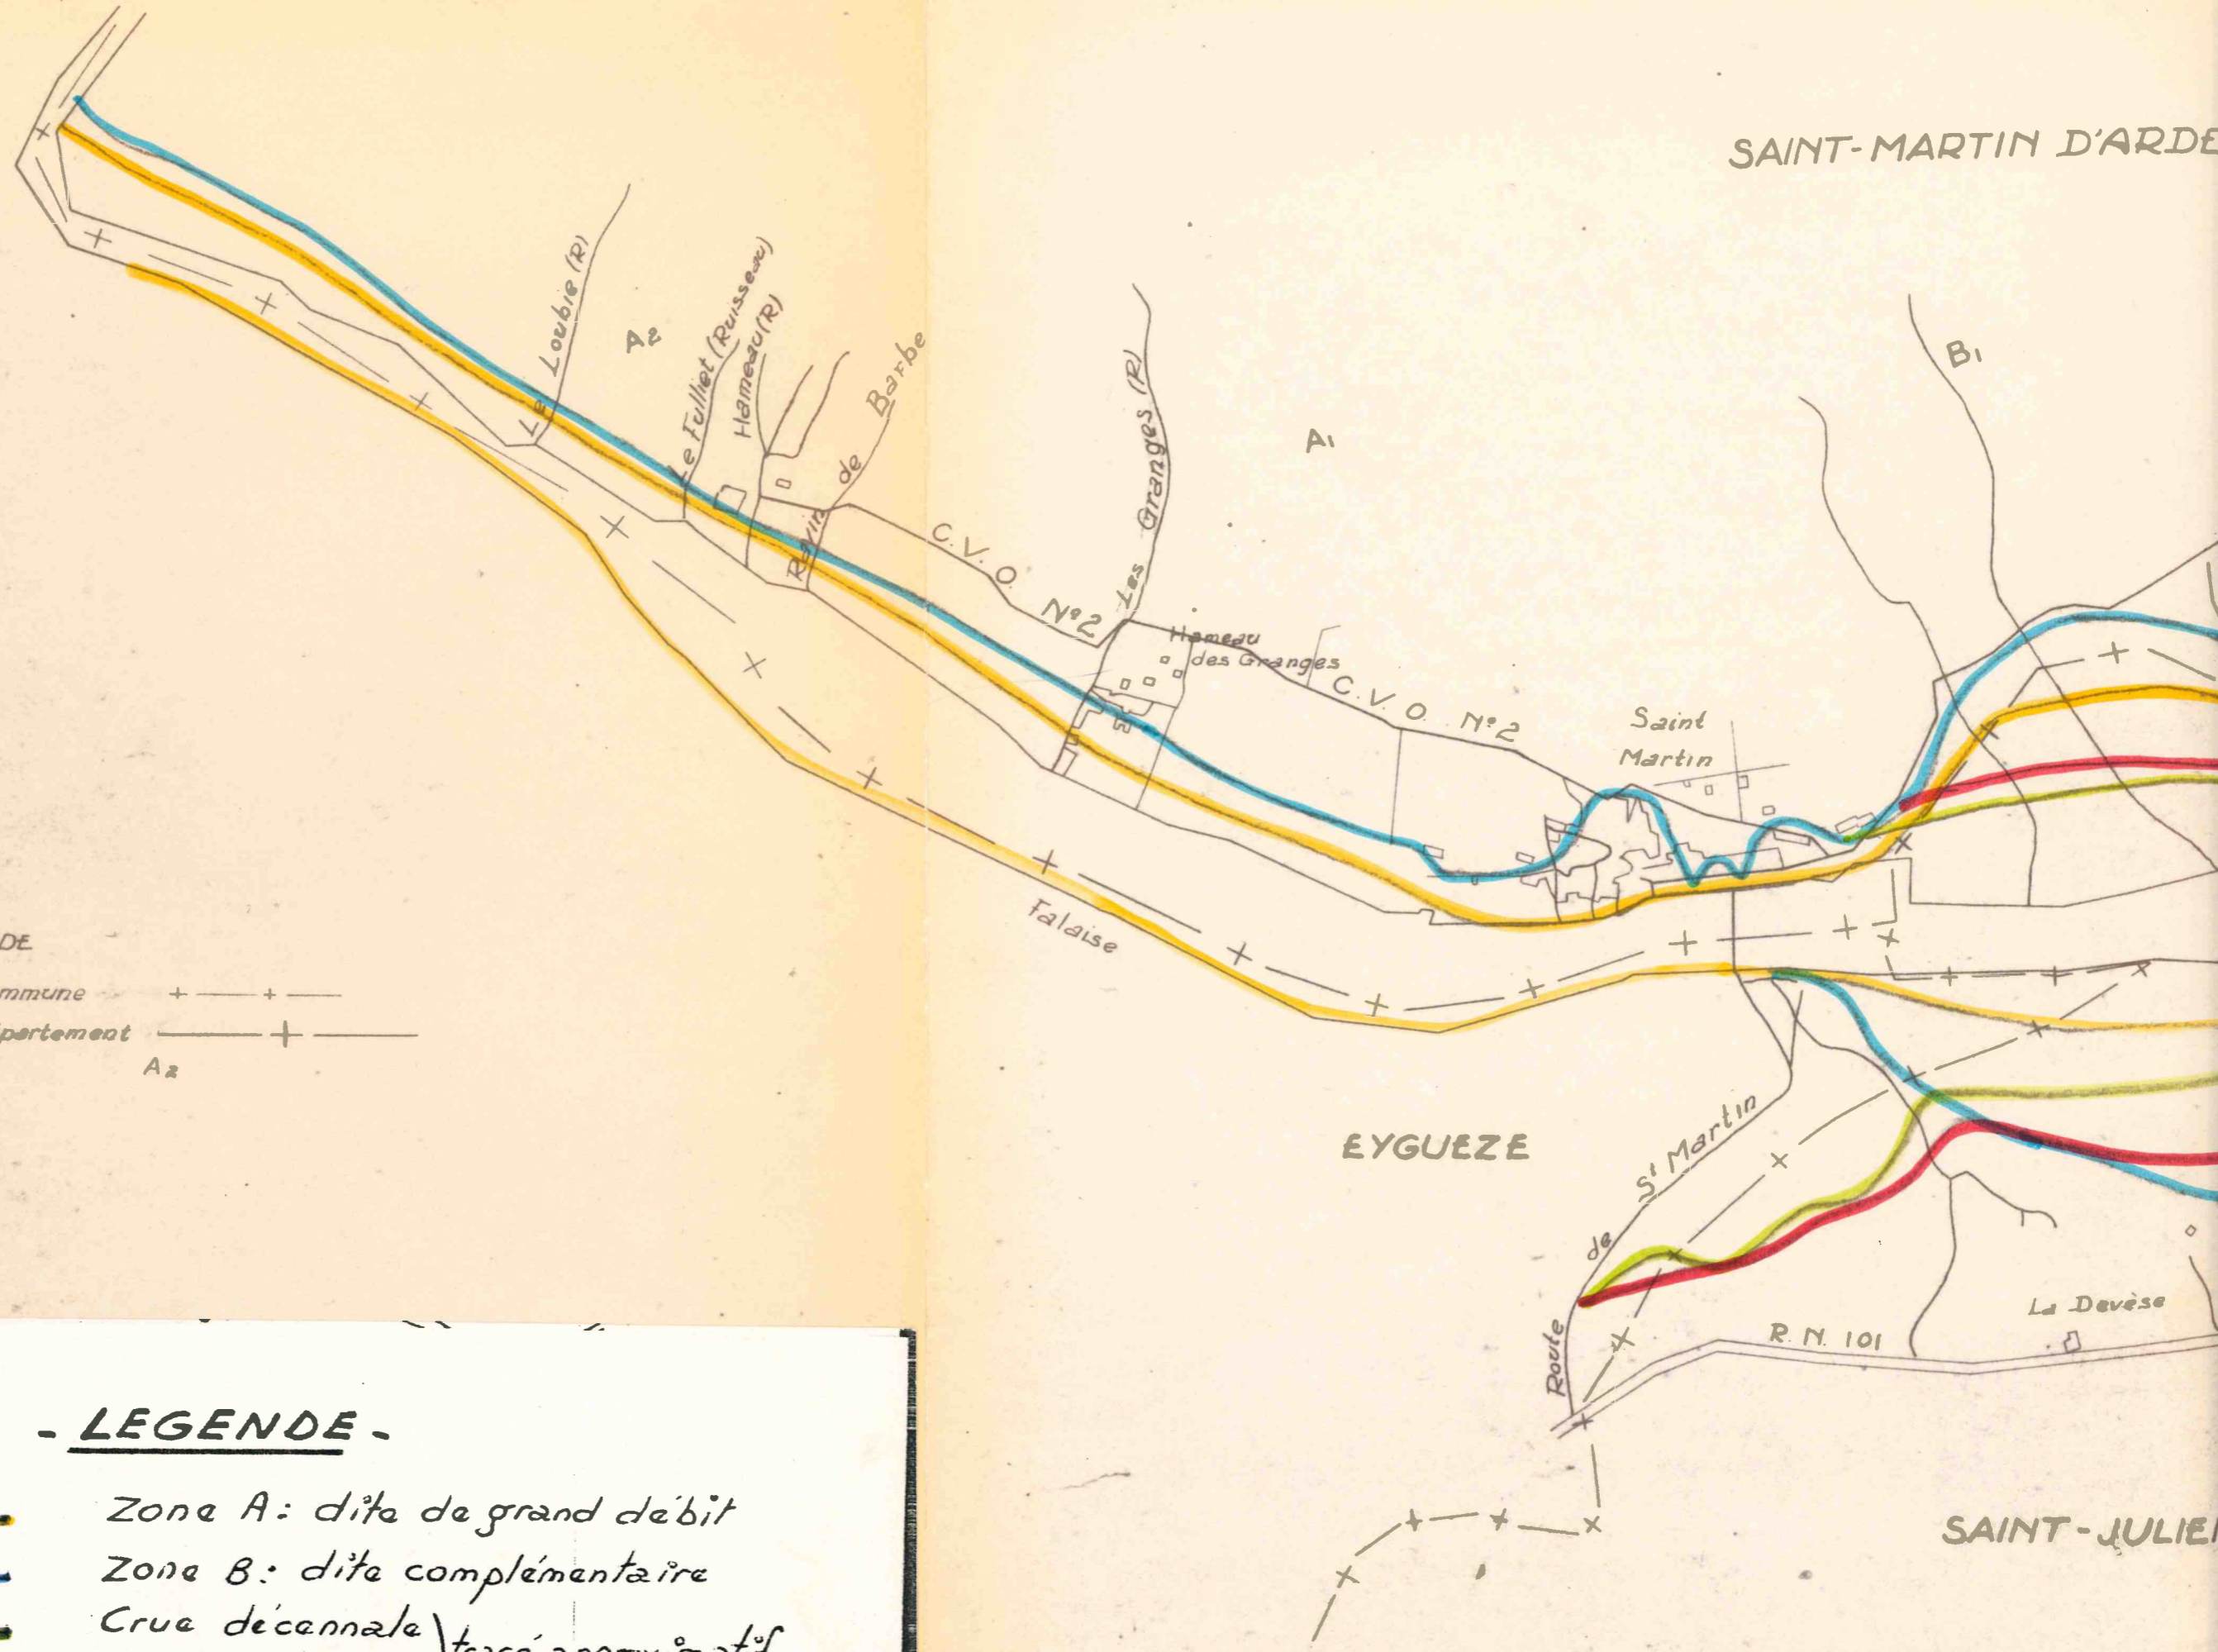

LEGENDE

- Limite de Commune + — + —
- Limite de Département — — + —
- Plan partiel A₂

LEGENDE

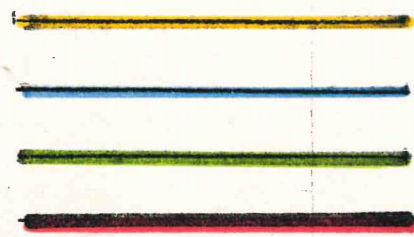

- Zone A: dite de grand débit
 - Zone B: dite complémentaire
 - Crue décennale
 - Crue centennale
- } tracé approximatif

SAINT-JULIEN