

Direction  
Départementale  
de l'Équipement  
Hérault  
Service Urbanisme

# Plan de Prévention des Risques d'Inondation

Basse Plaine  
de l'Orb


## SAUVIAN

Approuvé par A.P du 29.09.1999

CARTE DE ZONAGE

3

Echelle : 1/10000

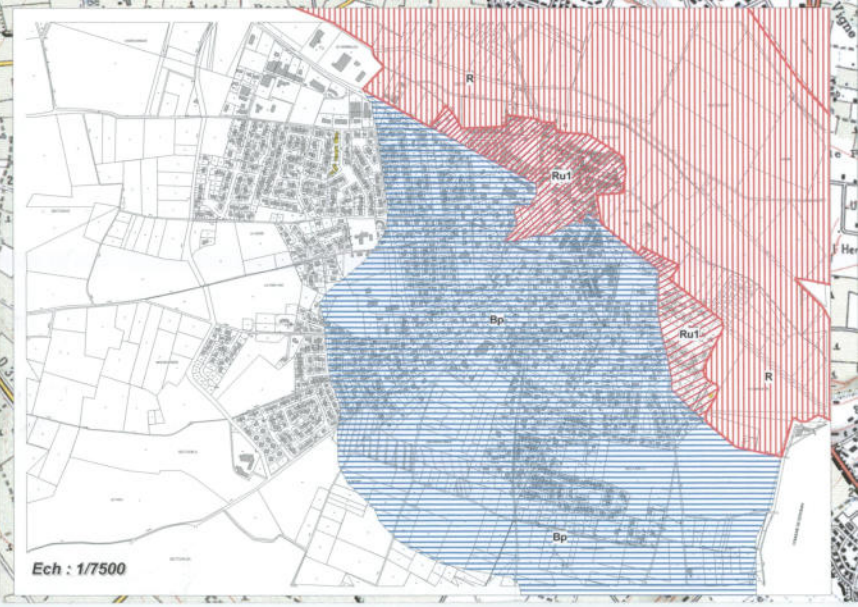

Ech : 1/7500