



Direction
Départementale
de l'Équipement

Hérault

Service
Urbanisme
Eau - Environnement et Risques

Plan de Prévention des Risques d'Inondation

Basse Plaine de l' Hérault

FLORENSAC

Approuvé par A.P. du : 09 - 04 - 2001

3b CARTE DE ZONAGE

Echelle : 1/5 000°

9.87


PHE calculées




Zone non aedificandi " R1 "

Zone inondable en cas de crue exceptionnelle : SUE

Zone inondable naturelle de risques graves : R

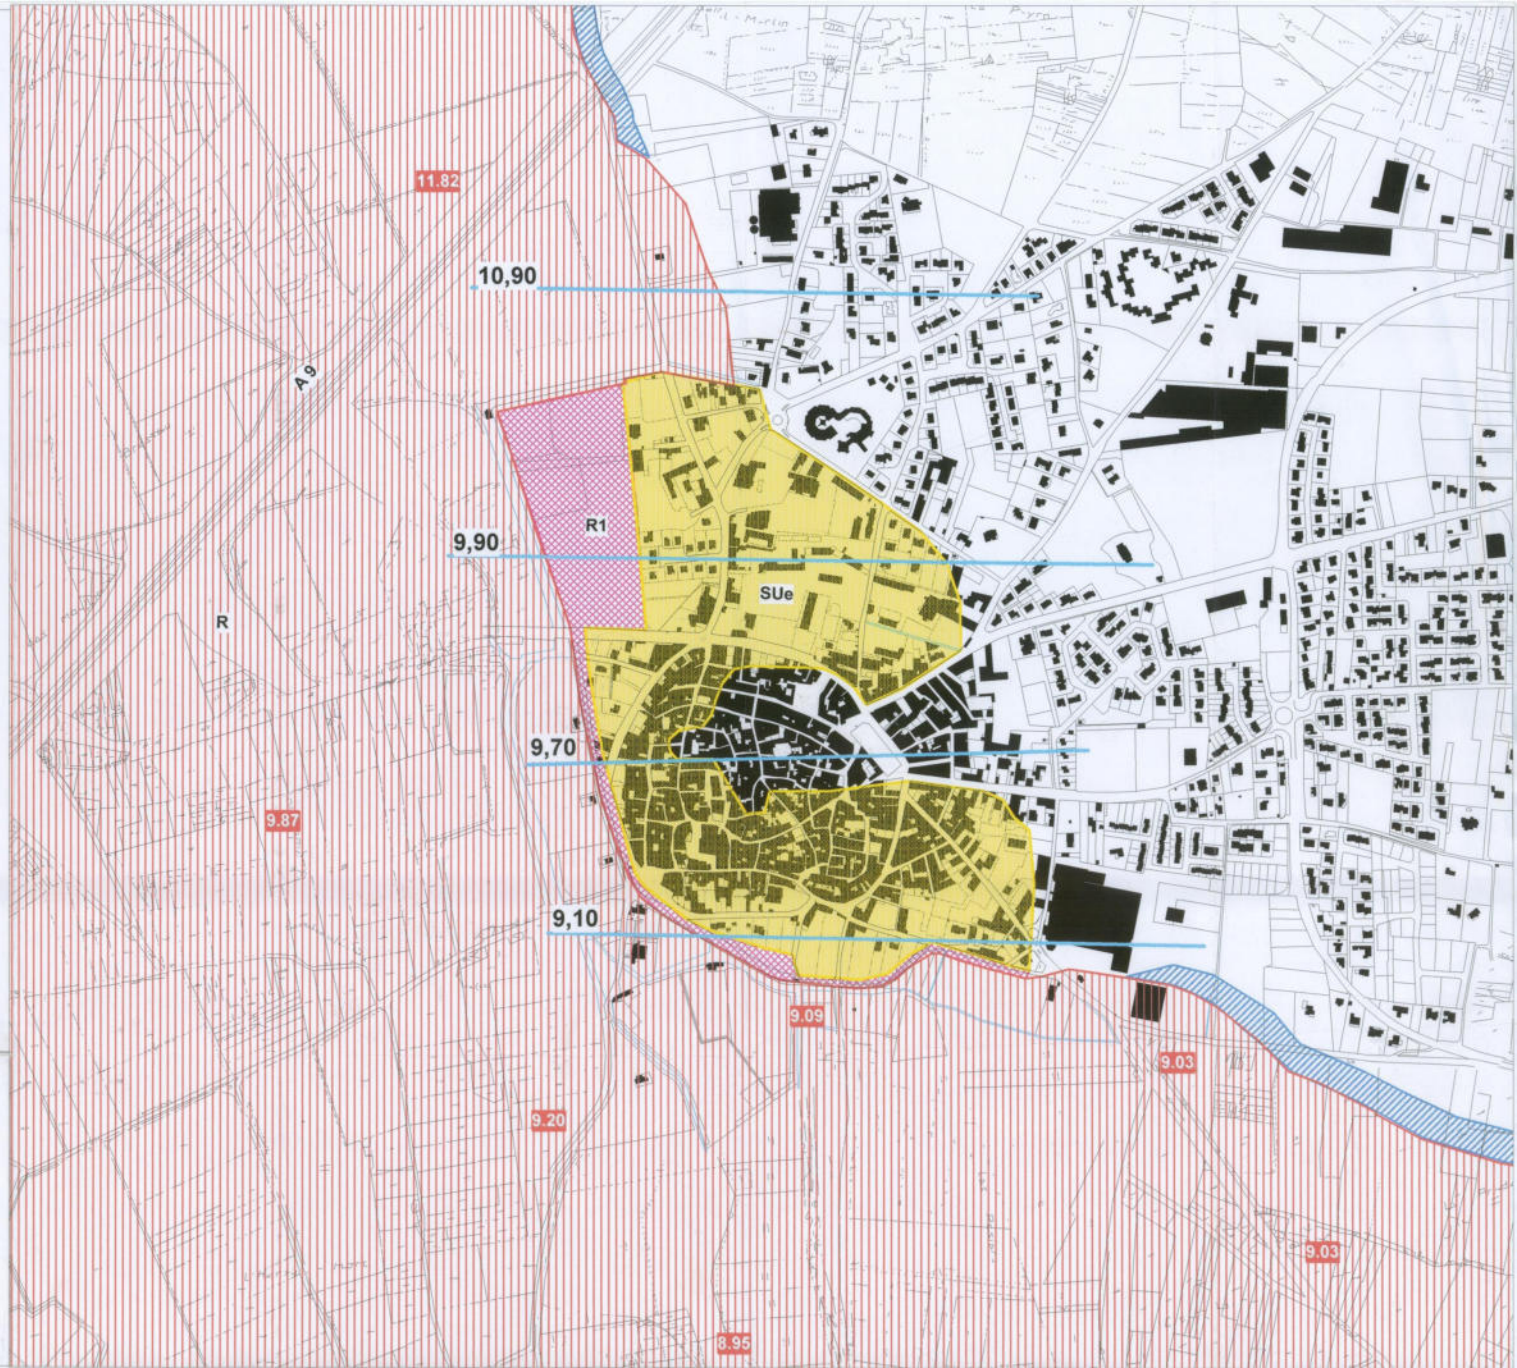

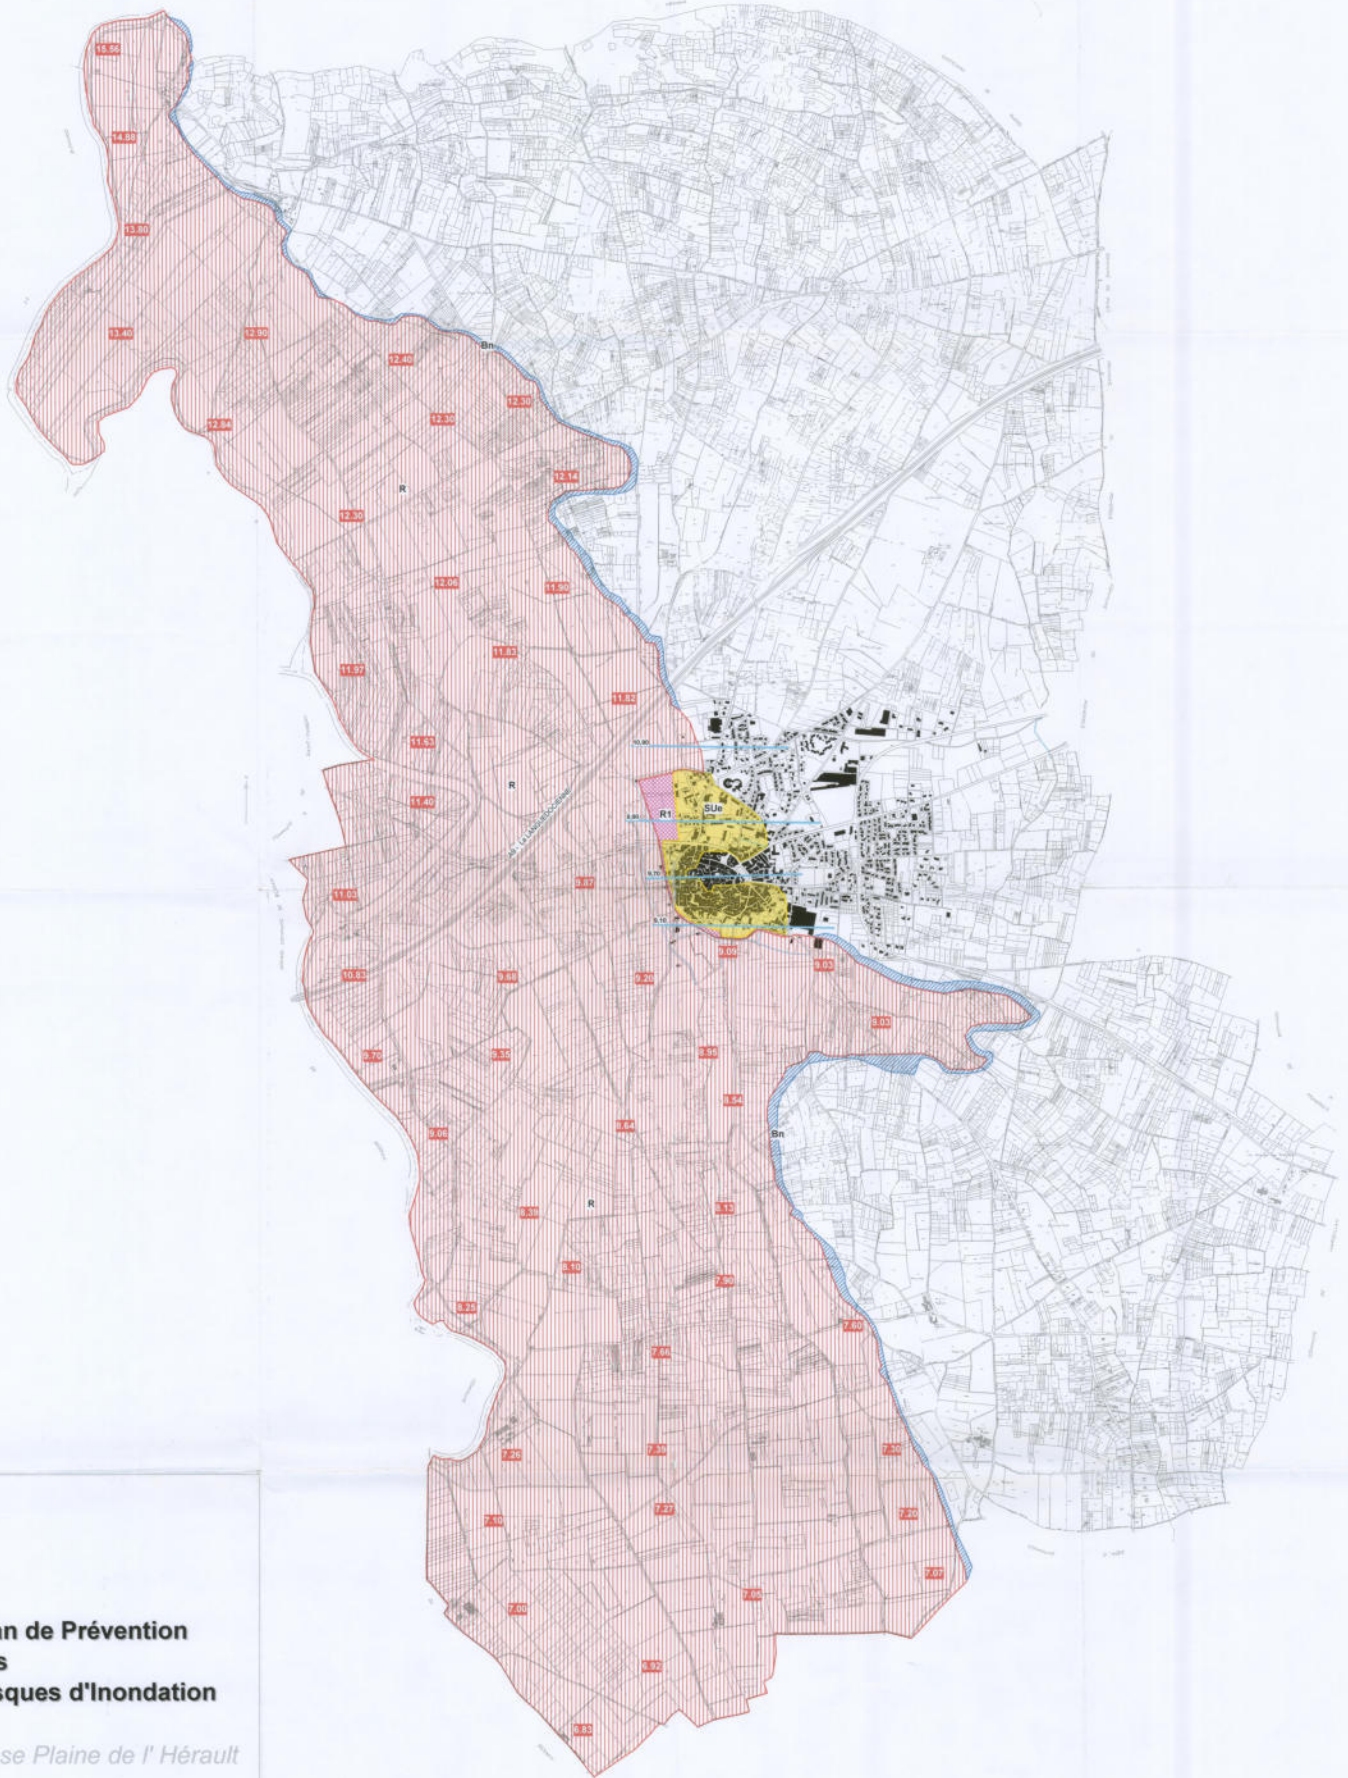

**Plan de Prévention
des
Risques d'Inondation**





Basse Plaine de l'Hérault

FLORENSAC

Approuvé par A.P. du : 09 - 04 - 2001

3a CARTE DE ZONAGE

LEGENDE

-  Zone inondable naturelle " BLEUE Bn "
-  SUE : Secteur Urbanisé Endigué
-  Zone inondable naturelle " ROUGE R "
-  Zone non aedificandi " R1 "

zonalie apres EP.wor
19/04/2001

Echelle : 1/10 000"