



# PLAN DE PREVENTION DES RISQUES NATURELS D' INONDATION

COMMUNE DE SAINT-THIBERY

3a \_ CARTE DE ZONAGE


Echelle : 1/5 000<sup>e</sup>


Procédure	Prescription	Enquête publique	Approbation
Elaboration	11/09/2000	24/07/2003	02/12/2003

St Thibery-zonage-0000.wor

### LEGENDE

- BU - Zone inondable Bleue Urbanisée
- R - Zone inondable Rouge Naturelle
- RU - Zone inondable Rouge Urbanisée
- SUE1 - Secteur endigué urbanisé
- SUE2 - Secteur endigué urbanisé
- Digue de protection
- P.H.E. Calculées

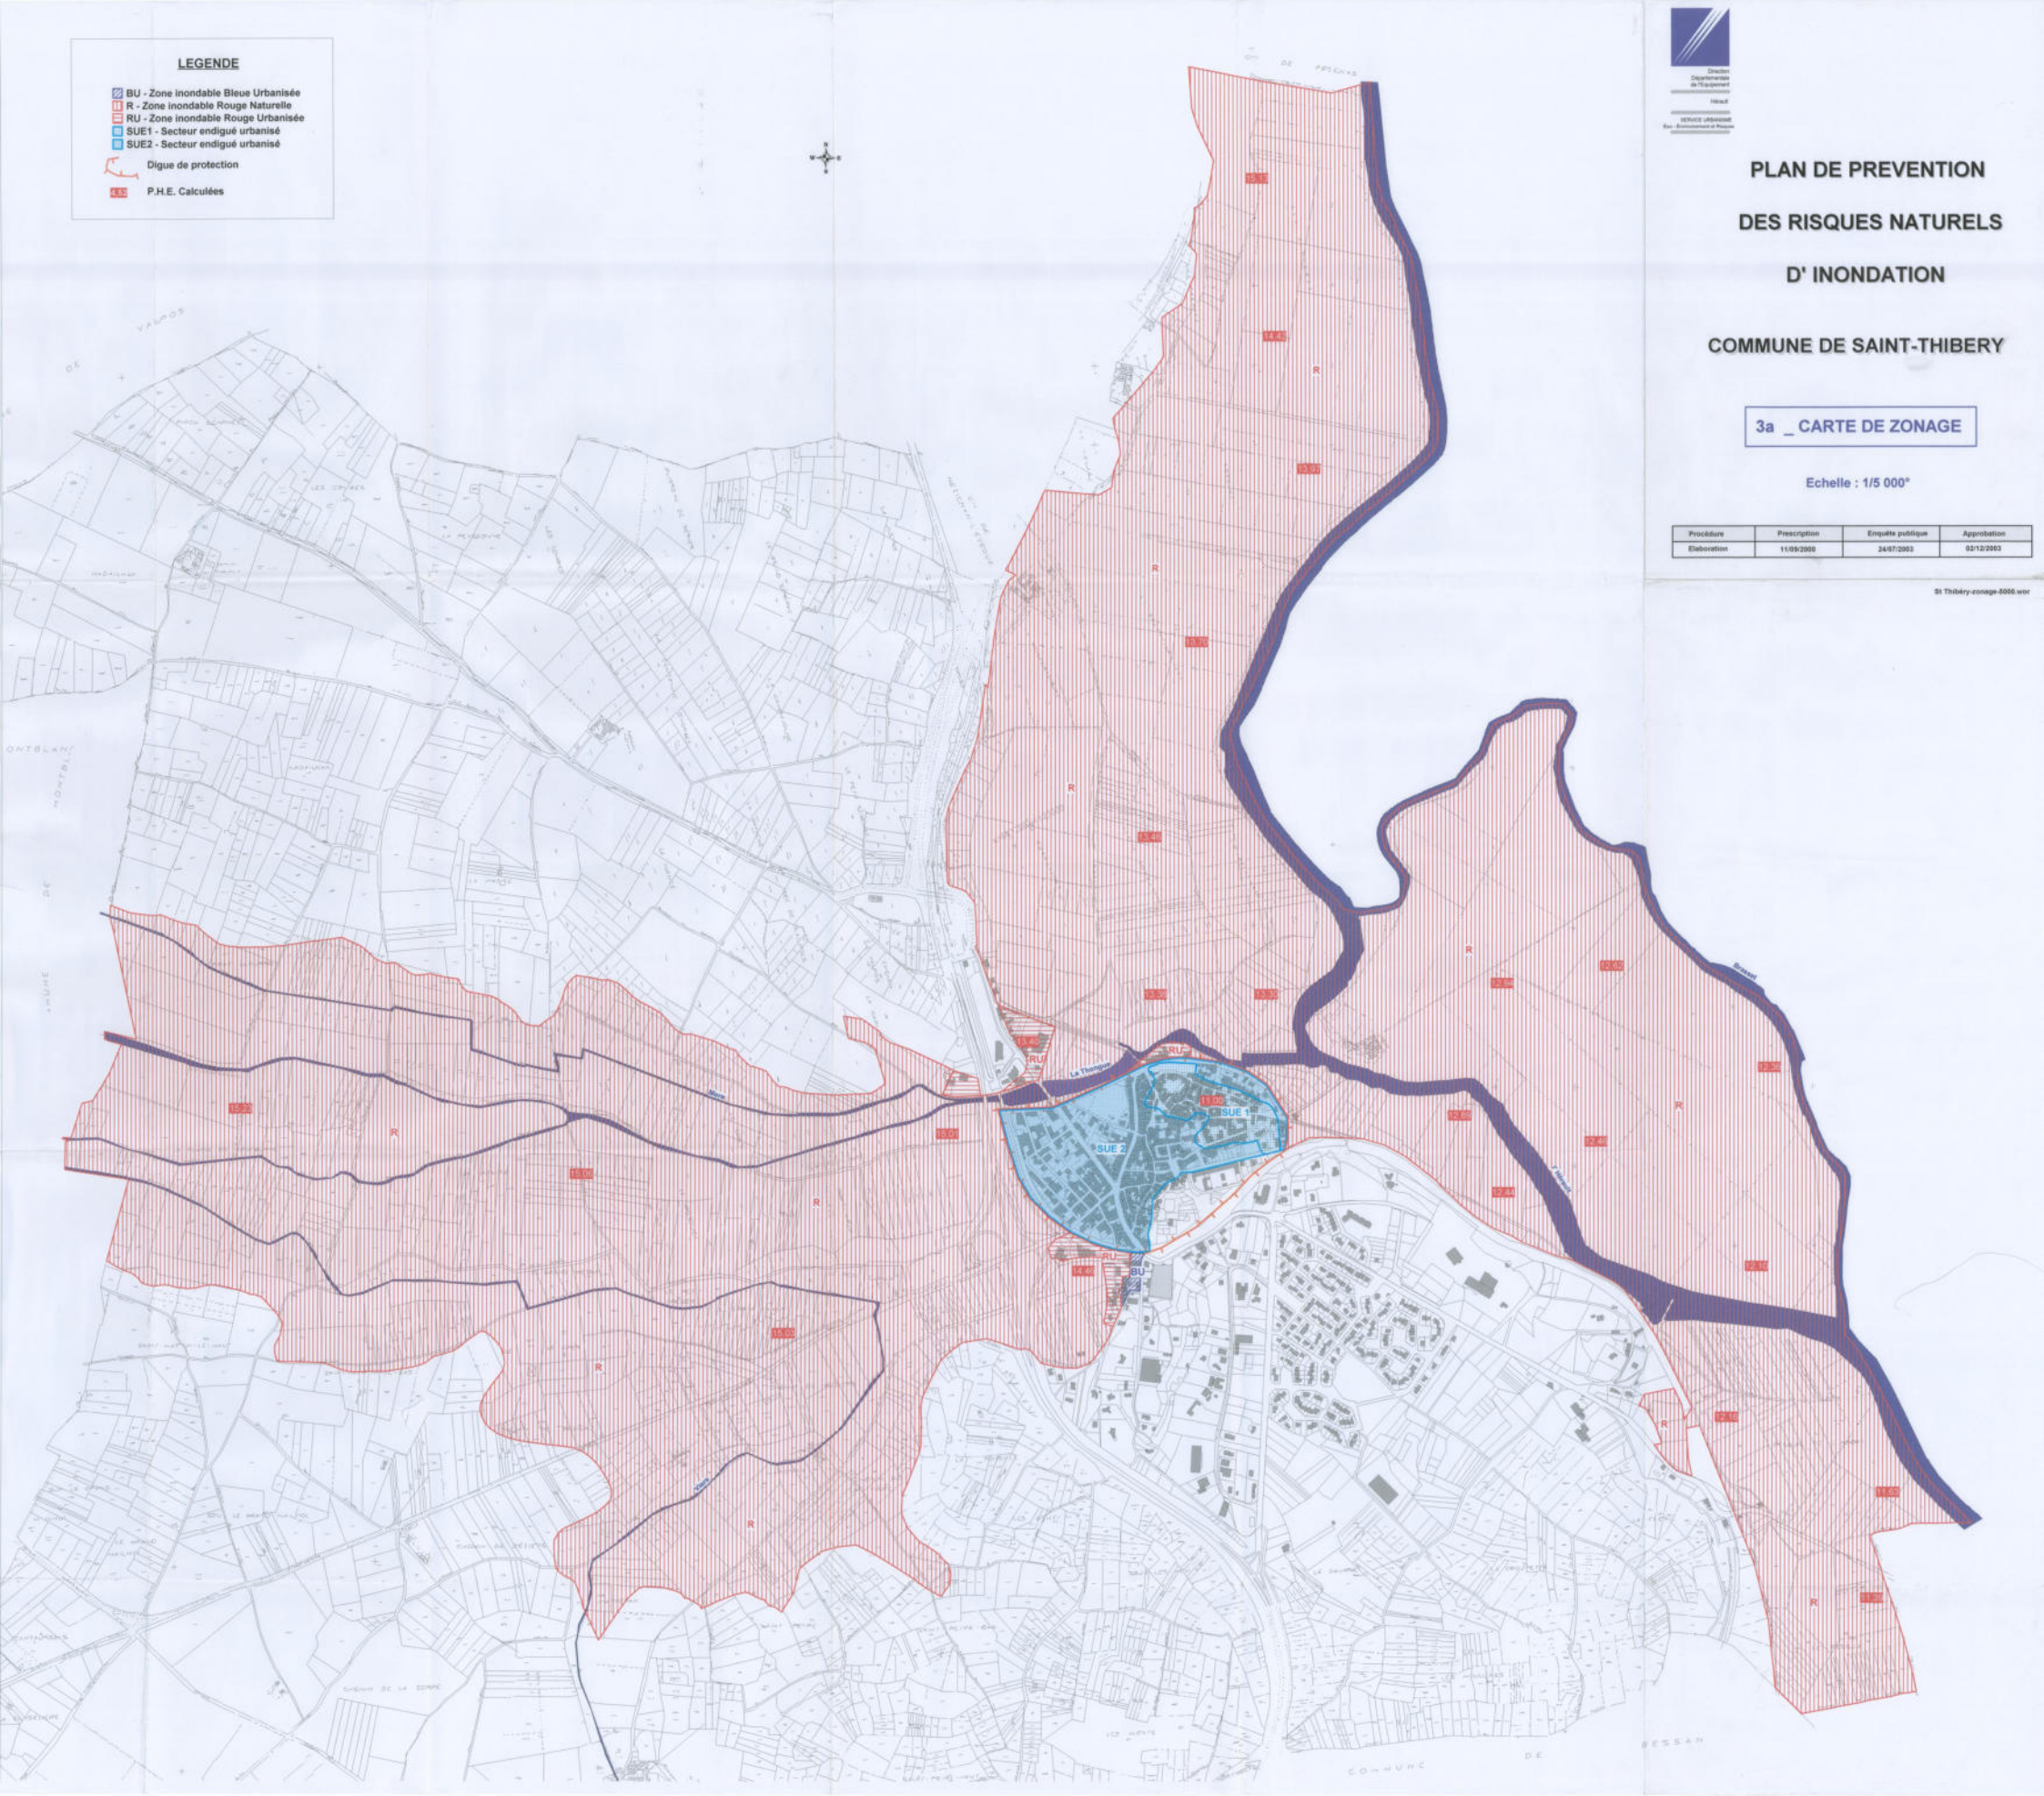

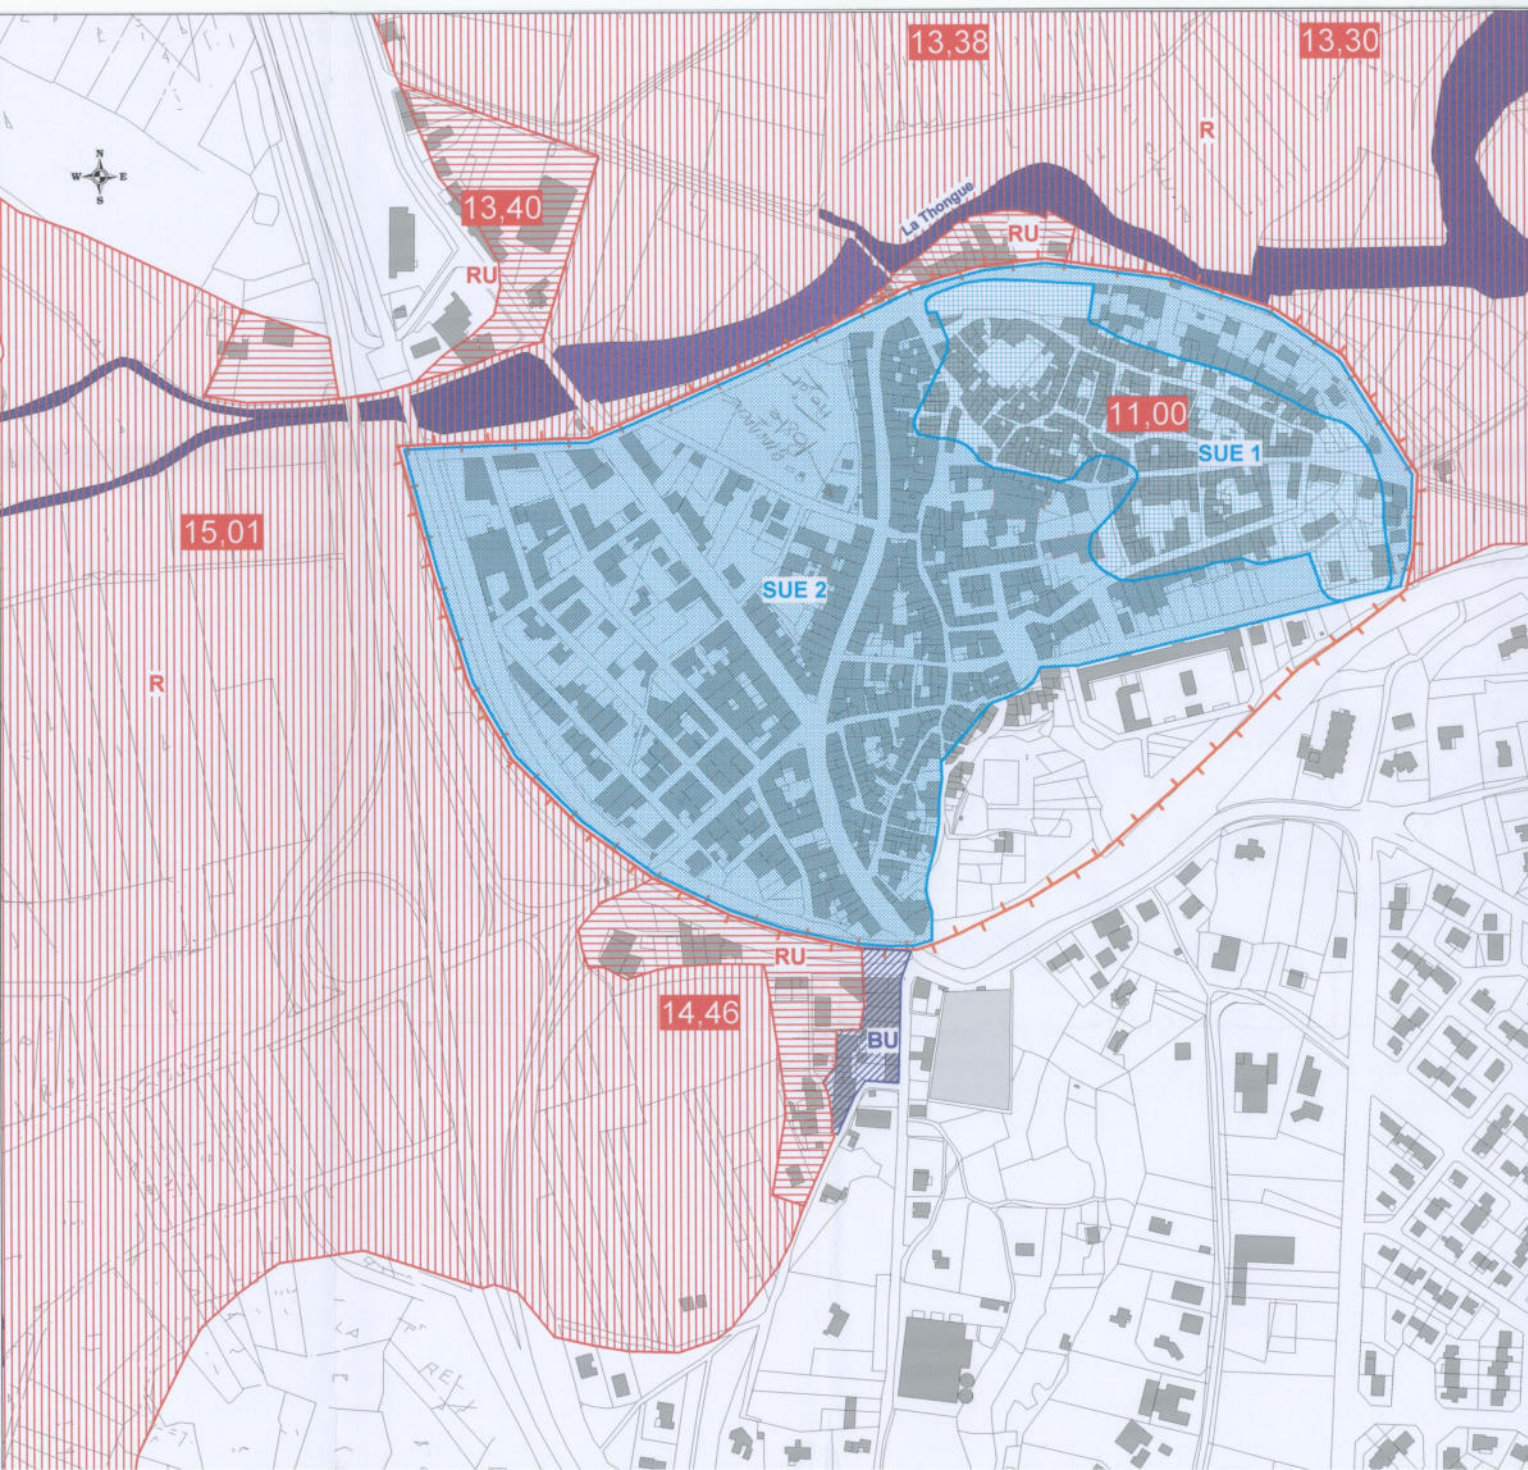

Direction  
Départementale  
de l'Équipement

Hérault

SERVICE URBANISME  
Eau - Environnement et Risques

# PLAN DE PREVENTION DES RISQUES NATURELS D' INONDATION COMMUNE DE SAINT-THIBERY








**3b \_ CARTE DE ZONAGE  
Centre ville**

Echelle : 1/2 500°

Procédure	Prescription	Enquête publique	Approbation
Elaboration	11/09/2000	24/07/2003	02/12/2003

St Thibéry-zonage centre ville-2500.wor

## LEGENDE

 -  BU - Zone inondable Bleue Urbanisée
-  R - Zone inondable Rouge Naturelle
-  RU - Zone inondable Rouge Urbanisée
-  SUE1 - Secteur endigué urbanisé
-  SUE2 - Secteur endigué urbanisé
-  Digue de Protection
-  4.52 P.H.E. Calculée