

**PLAN DE PREVENTION**  
**DES RISQUES NATURELS**  
**D'INONDATION**

**Bassin versant du JAUR**

Commune de  
**SAINT-VINCENT-D'OLARGUES**  
 (Planche 1)

**3A - CARTE DE ZONAGE**

Élaboration	23-10-2002	22-08-2007	28-11-2007
Projeteur	Projeteur	Étude Publique	Approbation

Echelle : 1/5 000<sup>e</sup>

ZR\_13\_St-Vincent\_1-5000 WOR  
novembre 2007

**Légende**

**Secteur Naturel**

 R : Zone inondable naturelle

**Secteurs Urbanisés**


 RU : Zone inondable urbanisée de risque important

 BU : Zone inondable urbanisée de risque moyen

 Côte des PHE de la crue centennale Q100

 Axes d'écoulement

 Lit mineur

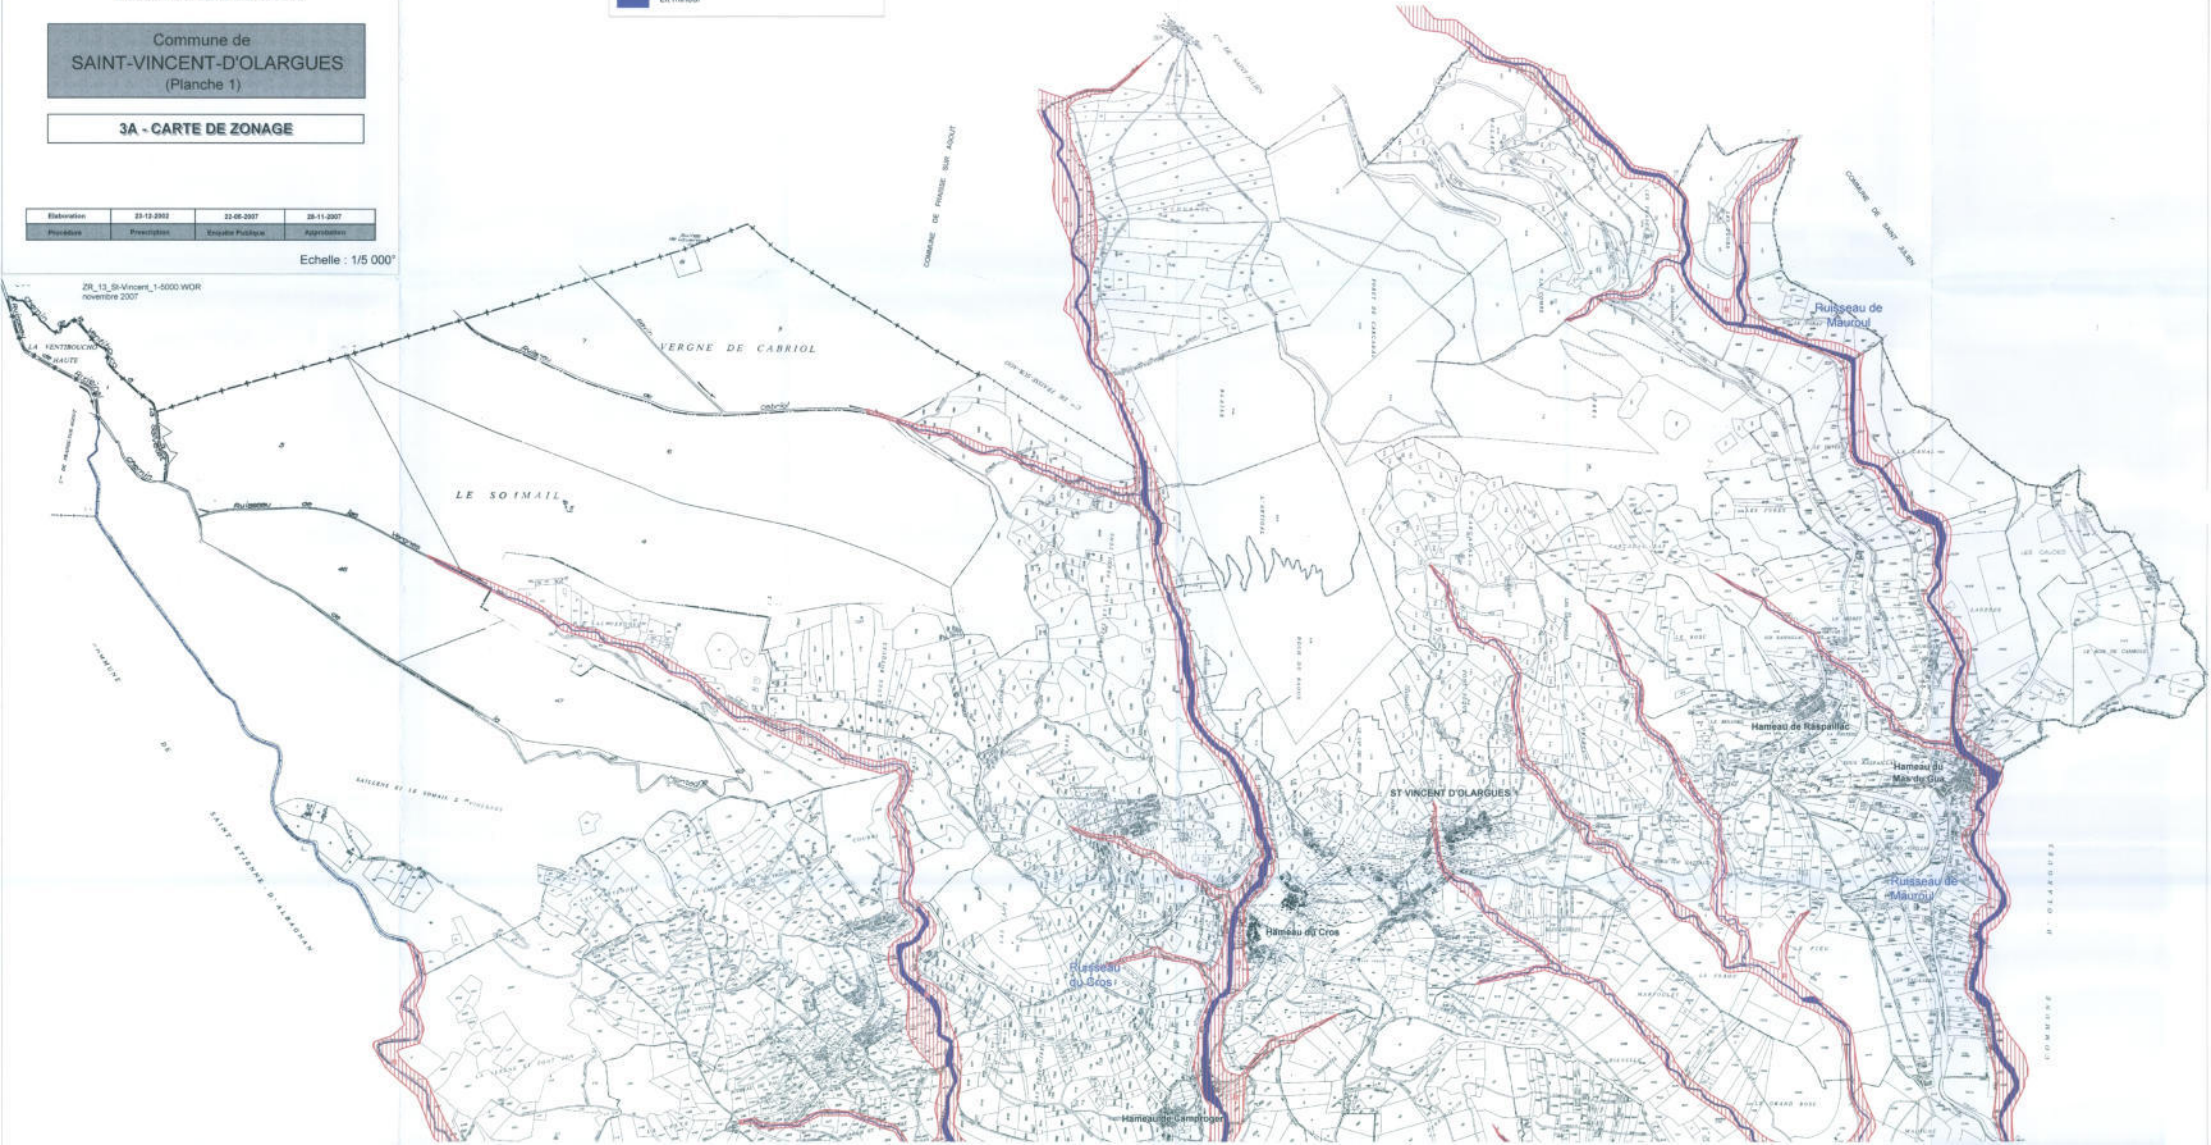

**PLAN DE PREVENTION  
 DES RISQUES NATURELS  
 D'INONDATION**

**Bassin versant du JAUR**


Commune de  
**SAINT-VINCENT-D'OLARGUES**  
 (Planche 2)

**3B - CARTE DE ZONAGE**

Elaboration	23-12-2002	22-05-2007	28-11-2007
Procédure	Prescription	Enquête Publique	Approbation

Echelle : 1/5 000<sup>0</sup>

ZR\_14\_Sl-Vincent\_1-5000 WOR  
novembre 2007

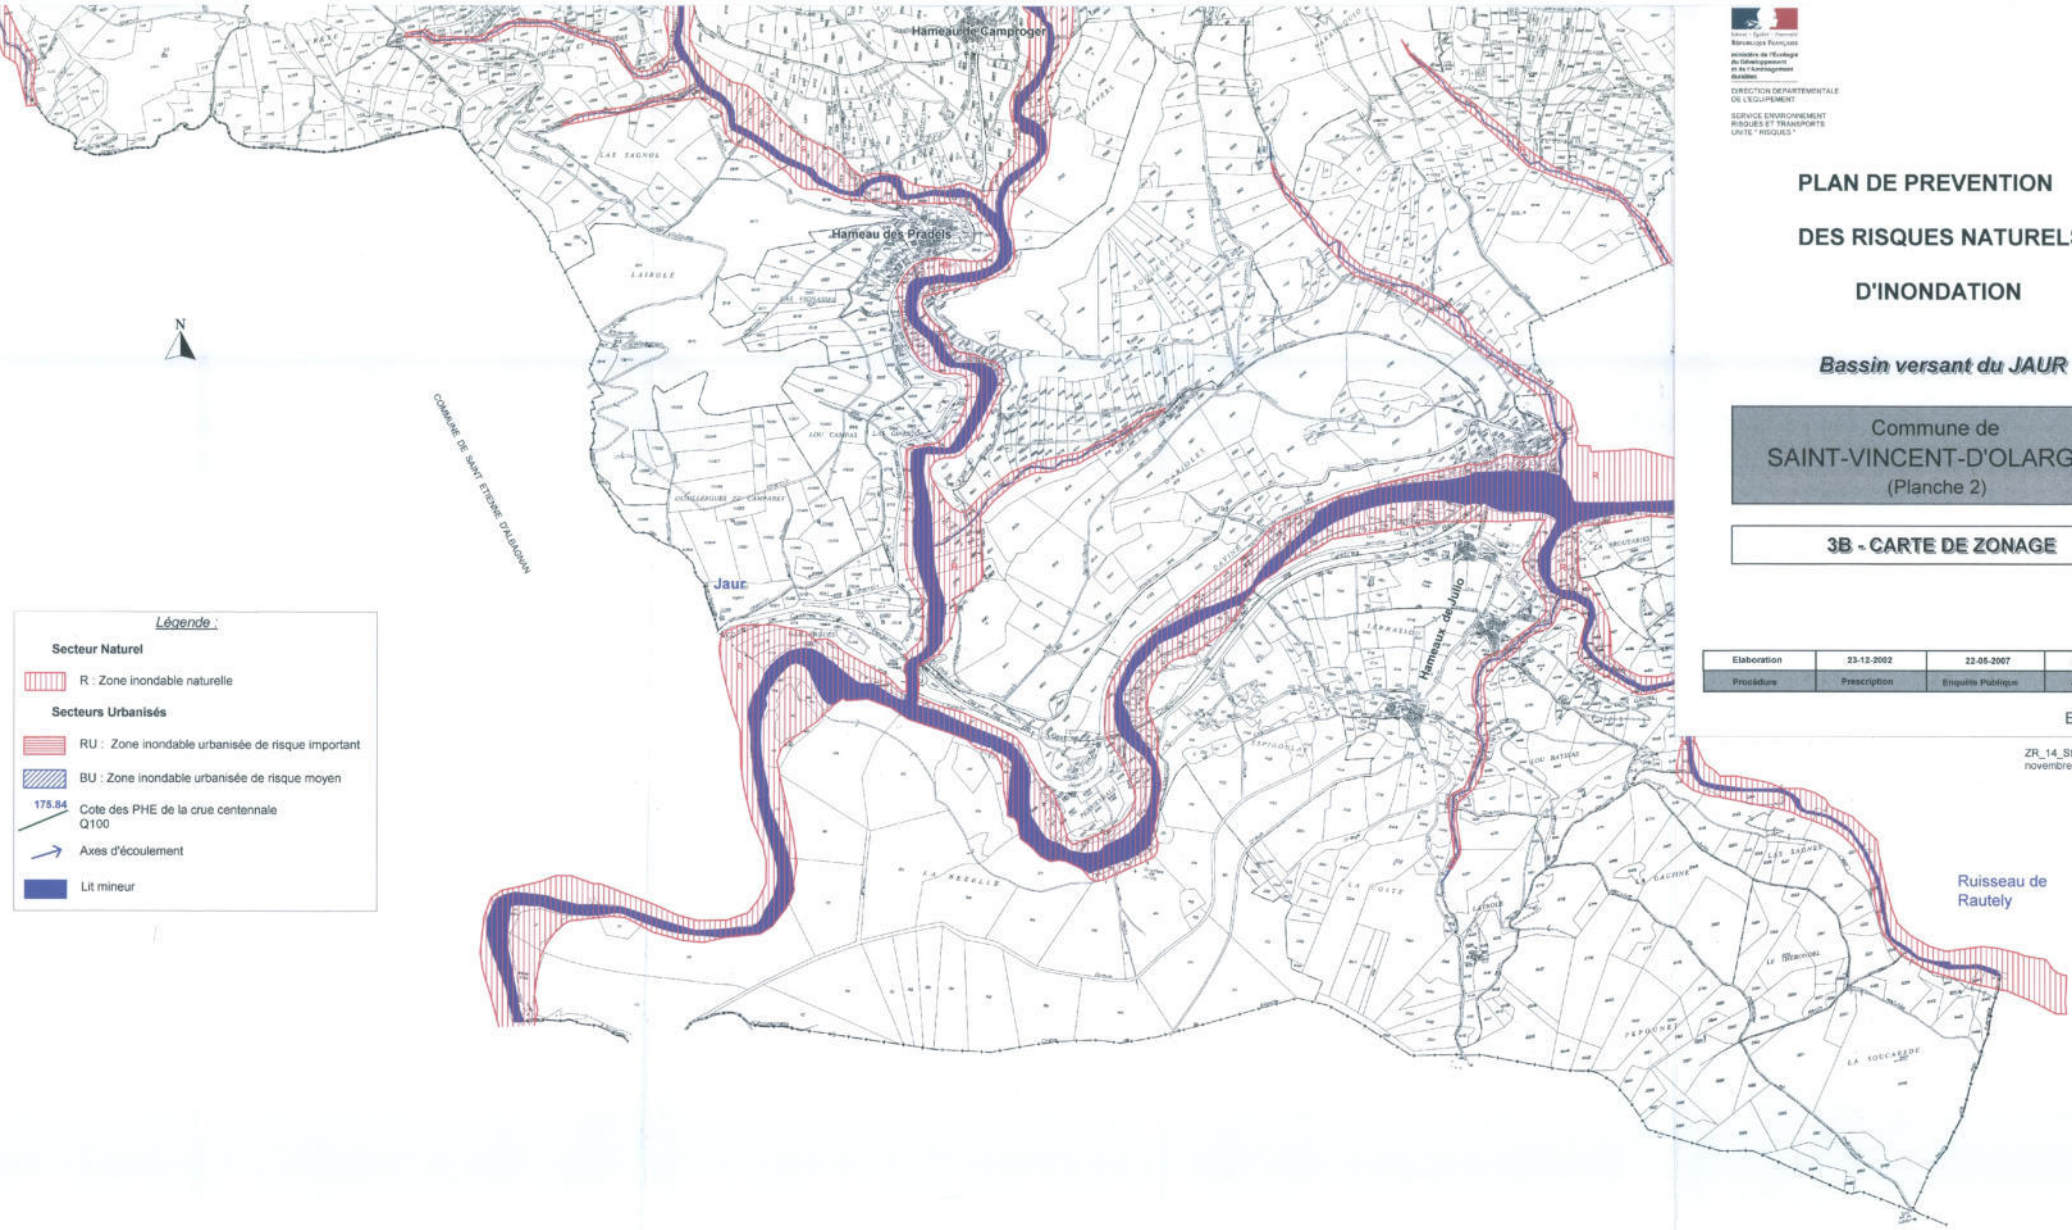

Légende :

- Secteur Naturel**
- R : Zone inondable naturelle
- Secteurs Urbanisés**
- RU : Zone inondable urbanisée de risque important
  - BU : Zone inondable urbanisée de risque moyen
- 175.84  
Cote des PHE de la crue centennale Q100
- Axes d'écoulement
- Lit mineur