

**PLAN DE PREVENTION  
DES RISQUES NATURELS D'INONDATION**




**Bassin versant du Lez**

**Commune de PRADES LE LEZ**

**3 CARTE DU ZONAGE REGLEMENTAIRE**

Procédure	Prescription	Enquête Publique	Approbation
Révisé	18 Août 2010	Du 23 Juin au 18 Août 2012	28 Janvier 2013

© I S A S

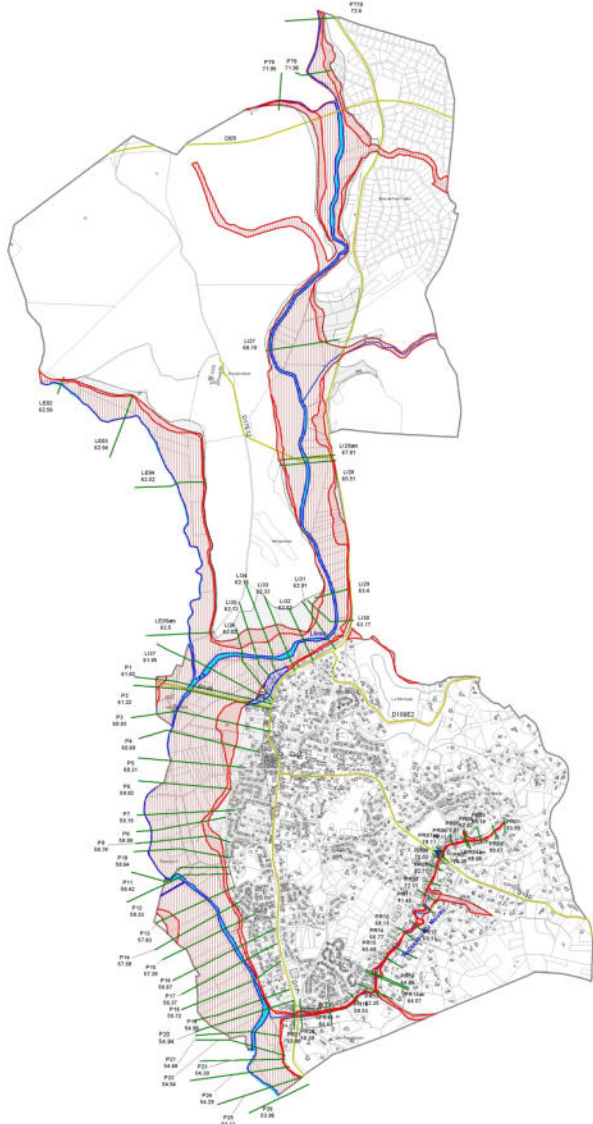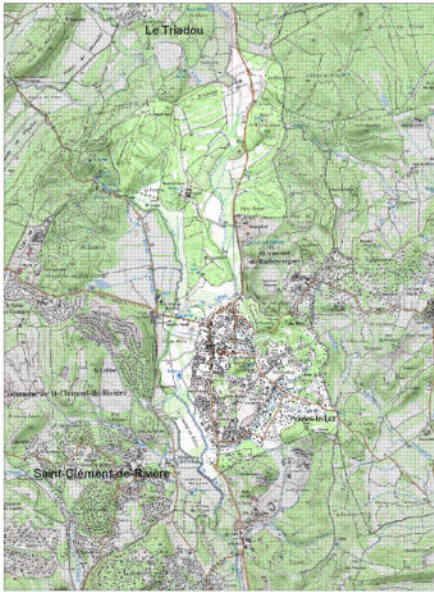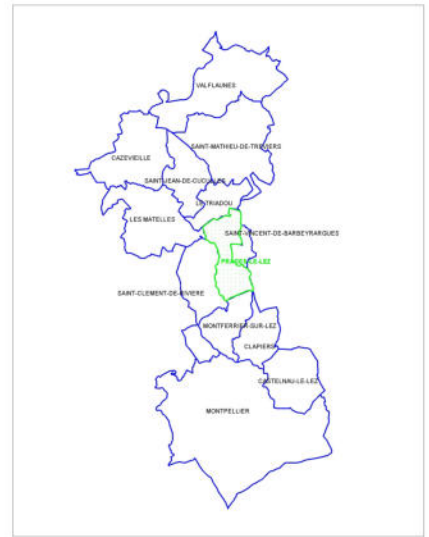


**Légende**

- Rn
- Rp
- Ru
- Bu
- Z1
- Z2 Le reste de la commune
- Lr le minimum du cours d'eau

P01 54,05  
— Profil + côte PNE en m NGF

Echelle 1/10 000°

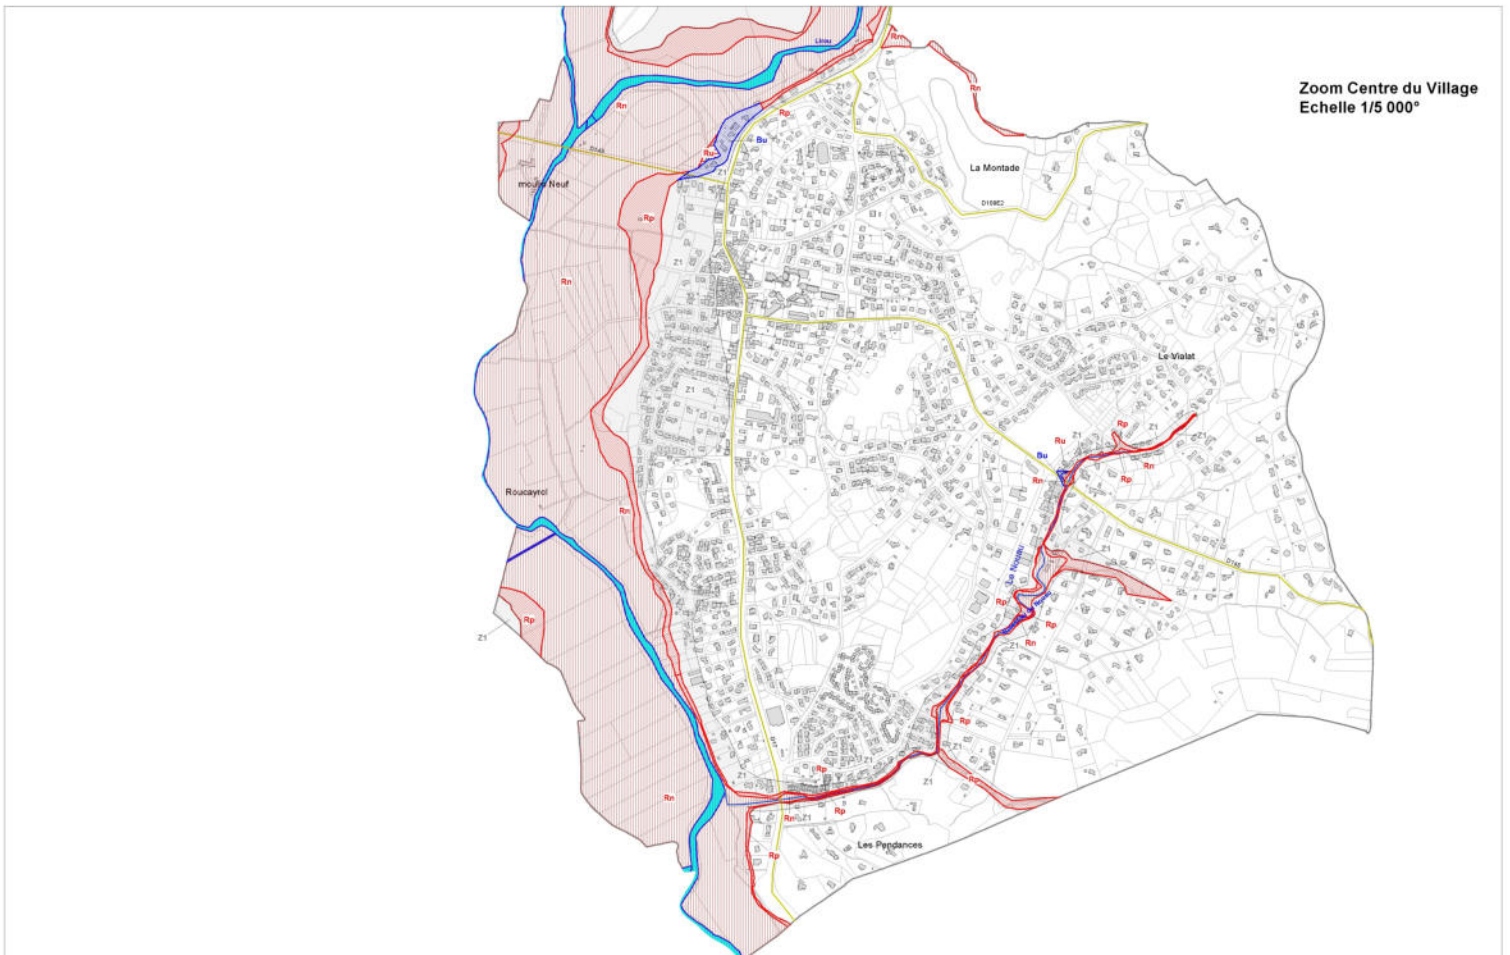

**Zoom Centre du Village**  
Echelle 1/5 000°