

**PLAN DE PRÉVENTION DES RISQUES
NATURELS D'INONDATION**
(débordement fluvial et risques littoraux)

**COMMUNE DE
PORTIRAGNES
PARTIE NORD**

Carte de zonage réglementaire

Procédure	Prescription	Enquête publique	Approbation
Révision	07/09/2015	Du 15/06/2023 au 17/07/2023	06/10/2023

SEPTEMBRE 2023 Echelle : 1/5 000
Format d'impression : 900X1280 mm



Plan de situation




PORTIRAGNES 0 10 20 km

Légende
Zonage réglementaire

- Zone de déferlement Rd
- Zone Rouge naturelle Rn
- Zone Rouge urbaine Ru
- Zone naturelle Rouge de Précaution Rp
- Zone Bleue urbanisée Bu
- Zone de précaution urbaine
- Changement climatique Zpu
- Zone de Précaution résiduelle Z1
- Zone de Précaution élargie Z2
- Lit mineur et surfaces en eau
- Digue de protection
- Zone Urbaine_Portiragnes

DDTM 34
Service Eau Risques et Nature
Unité Prévention des Risques
Naturels et Technologiques

© IGN - Cadastre/IGN © Bd Carthage France Raster Bd Carthage

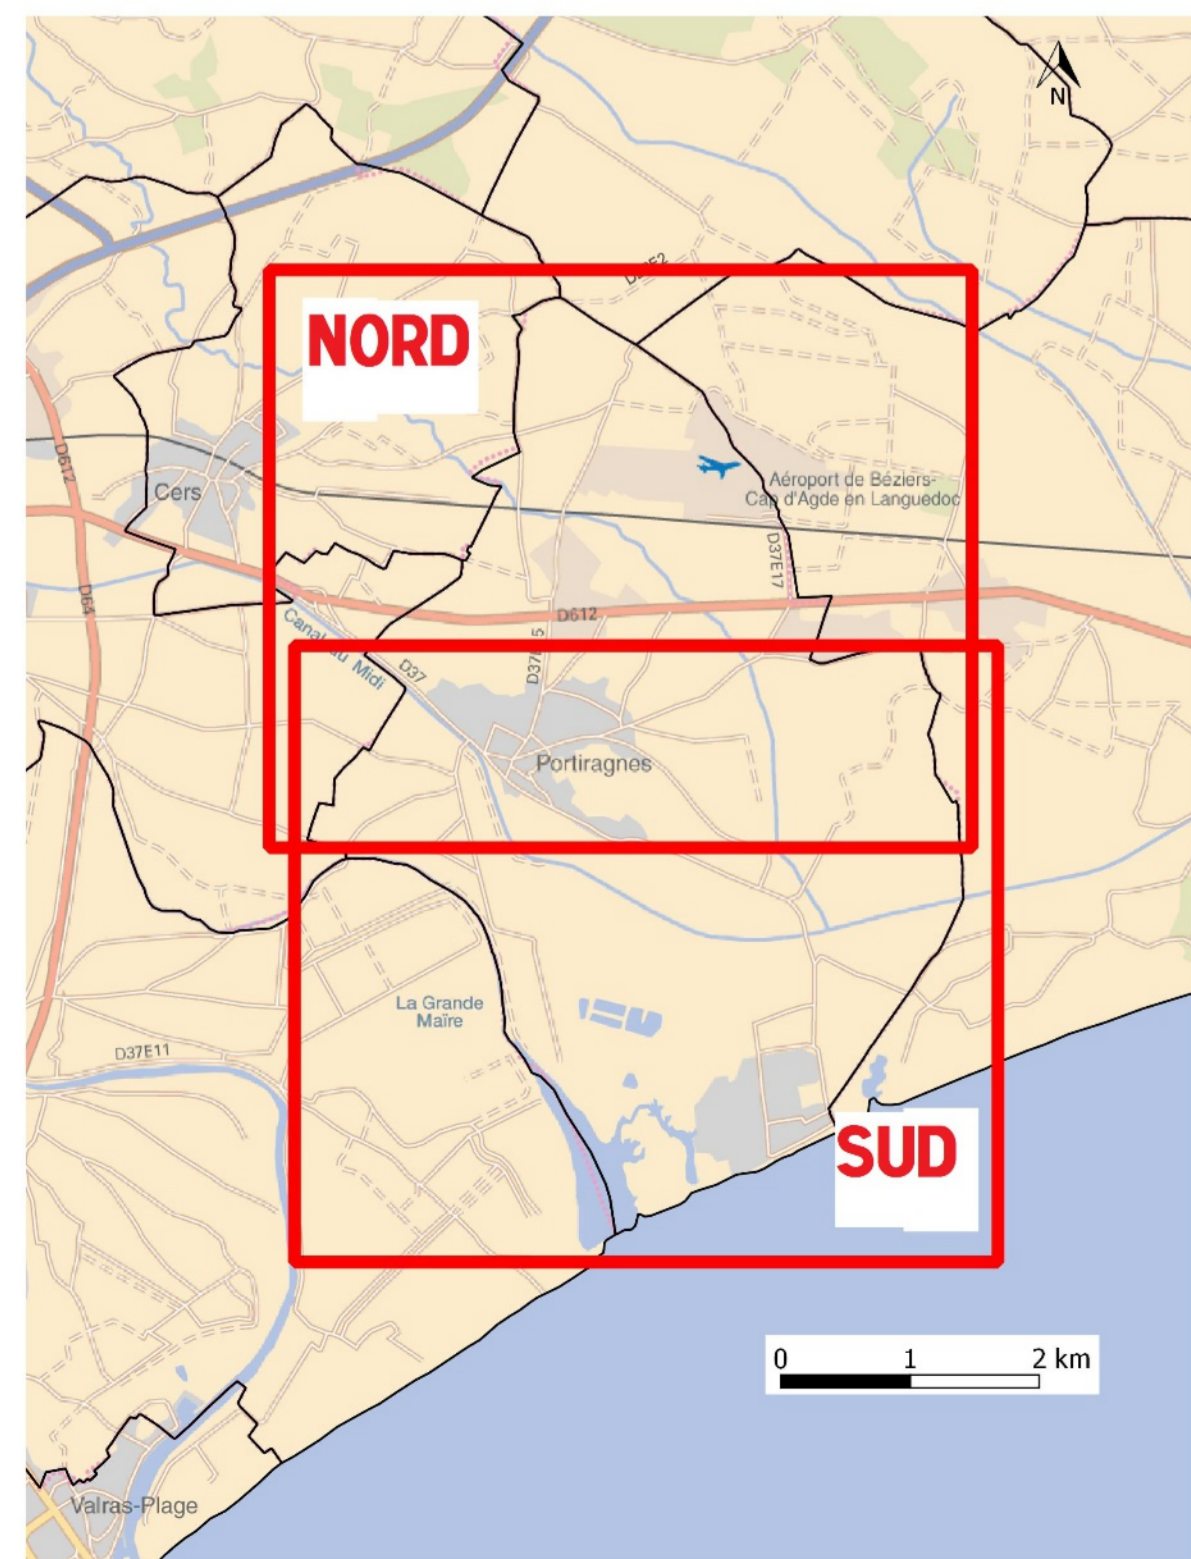

NORD

SUD

0 1 2 km

0 100 200 m

