



Commune de **CHINON**

PLAN D'EXPOSITION AUX RISQUES NATURELS PREVISIBLES

MOUVEMENTS DE TERRAIN INONDATIONS

ZONAGE

plan
3

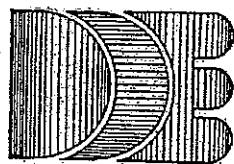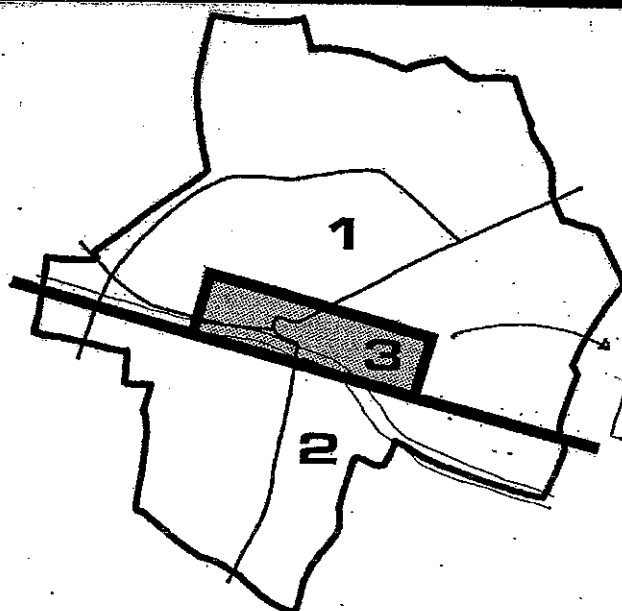


Equipement

Service Urbanisme
Direction Départementale d'Indre et Loire

ECHELLE :

1/2500

MOUVEMENTS DE TERRAIN

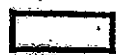

ZONE BLANCHE



ZONE ROUGE R



ZONE BLEUE  (3 secteurs B1 à B3)

INONDATIONS




ZONE ROUGE RI





ZONE BLEUE BI


3.1

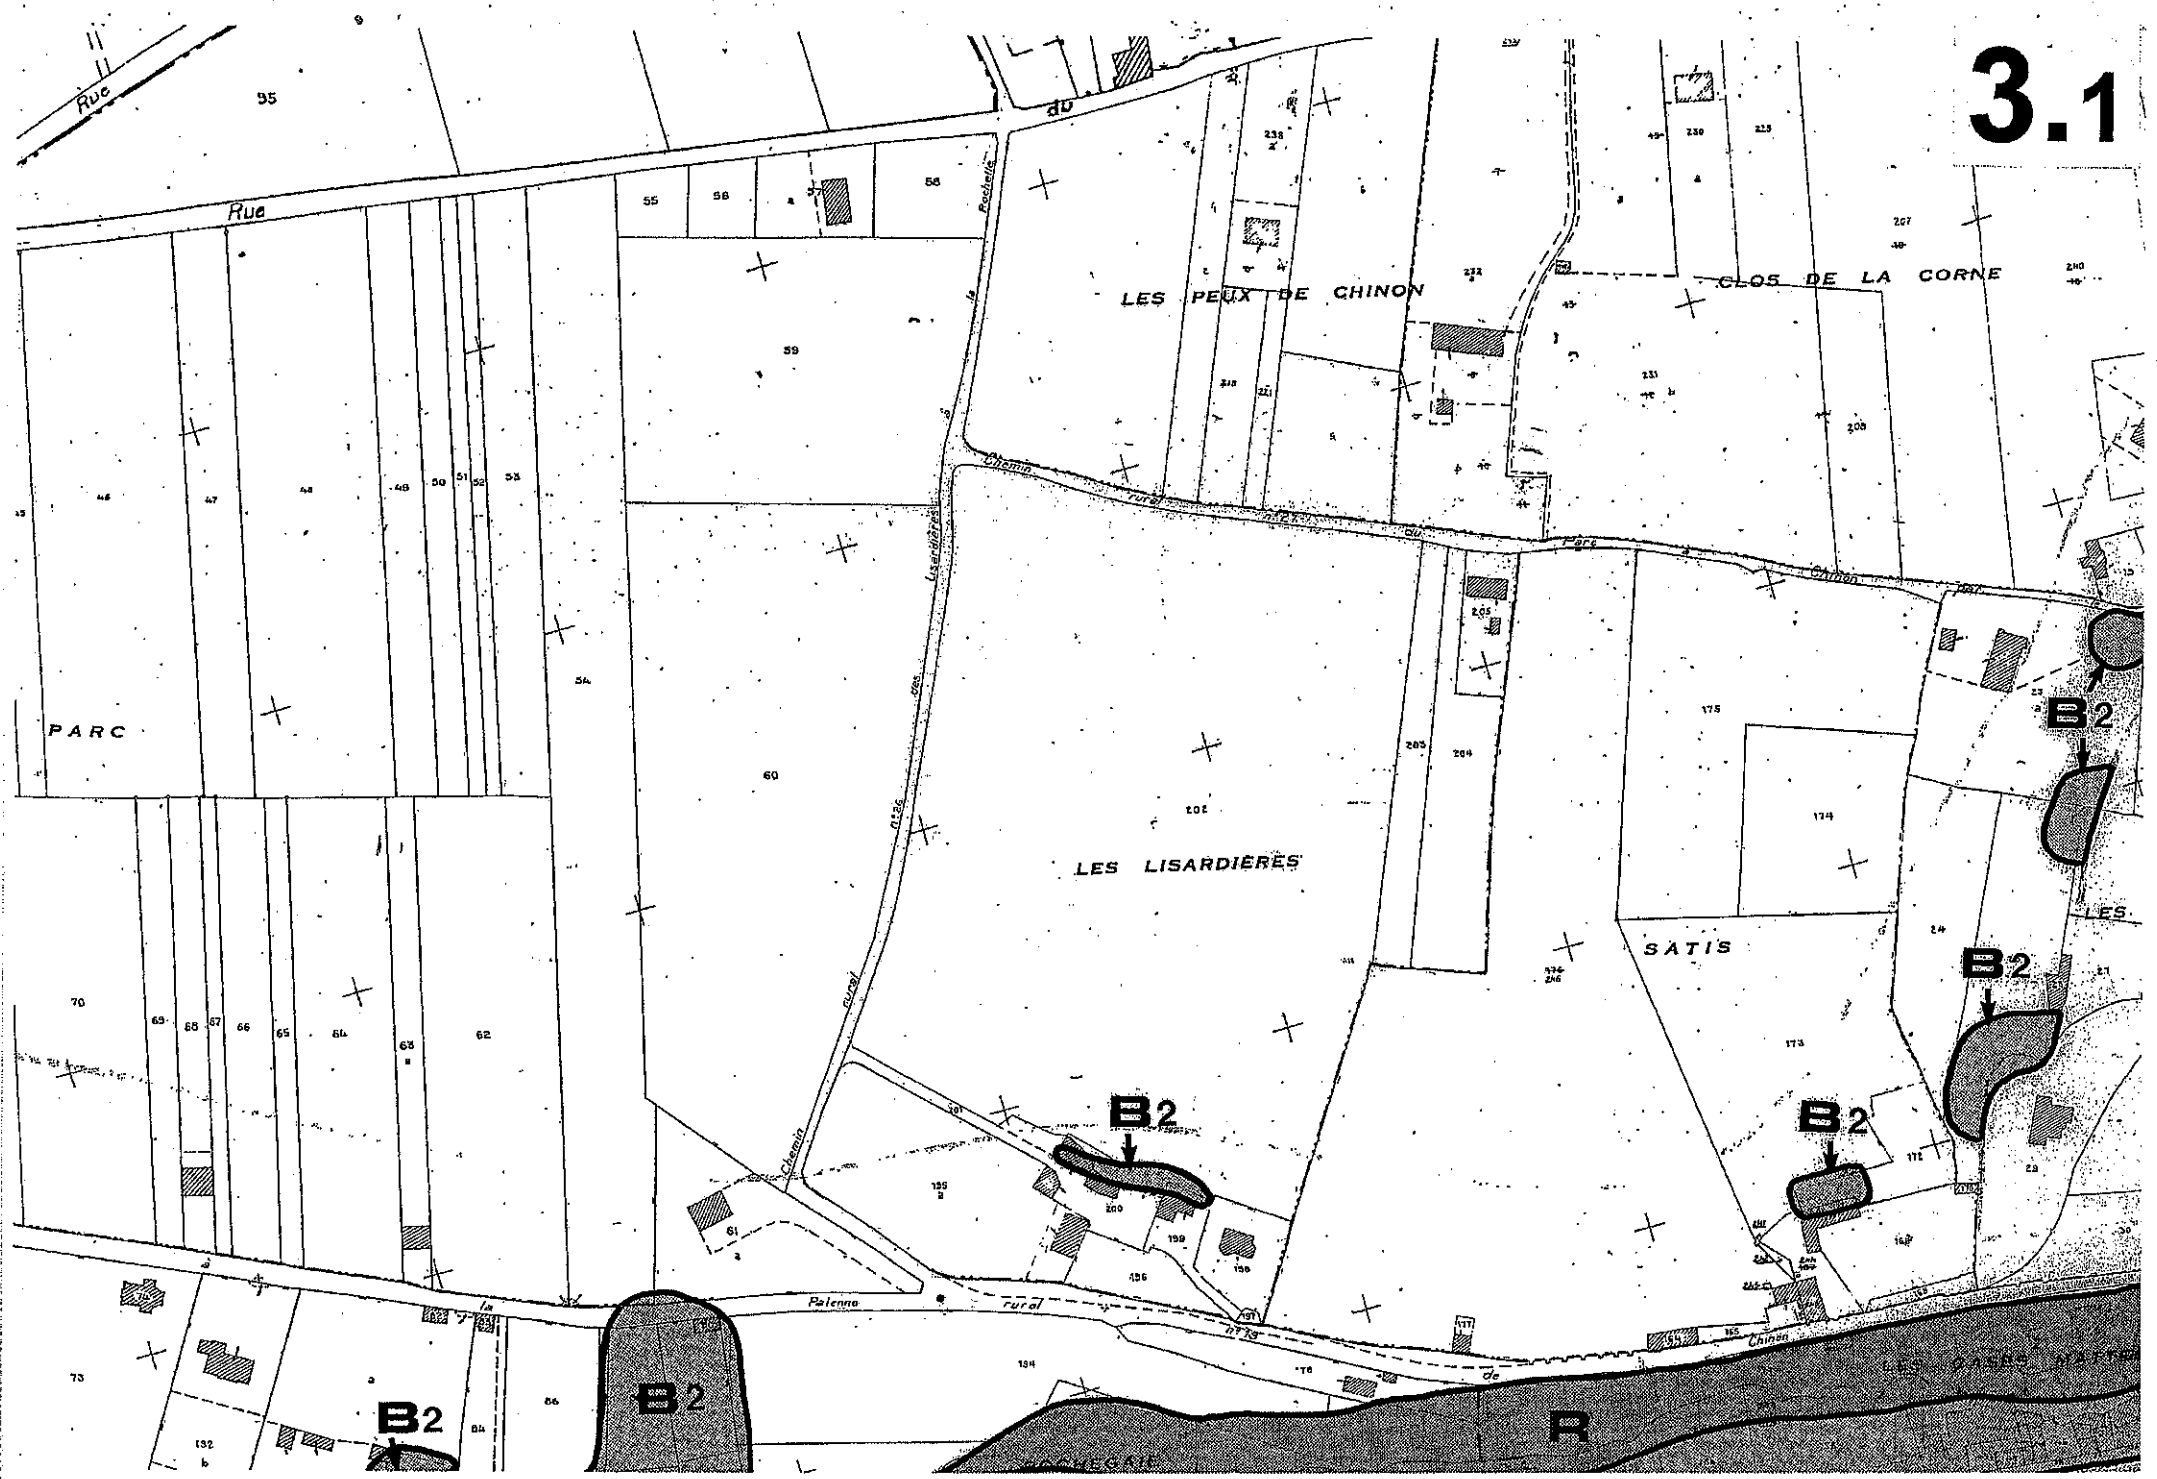

3.2

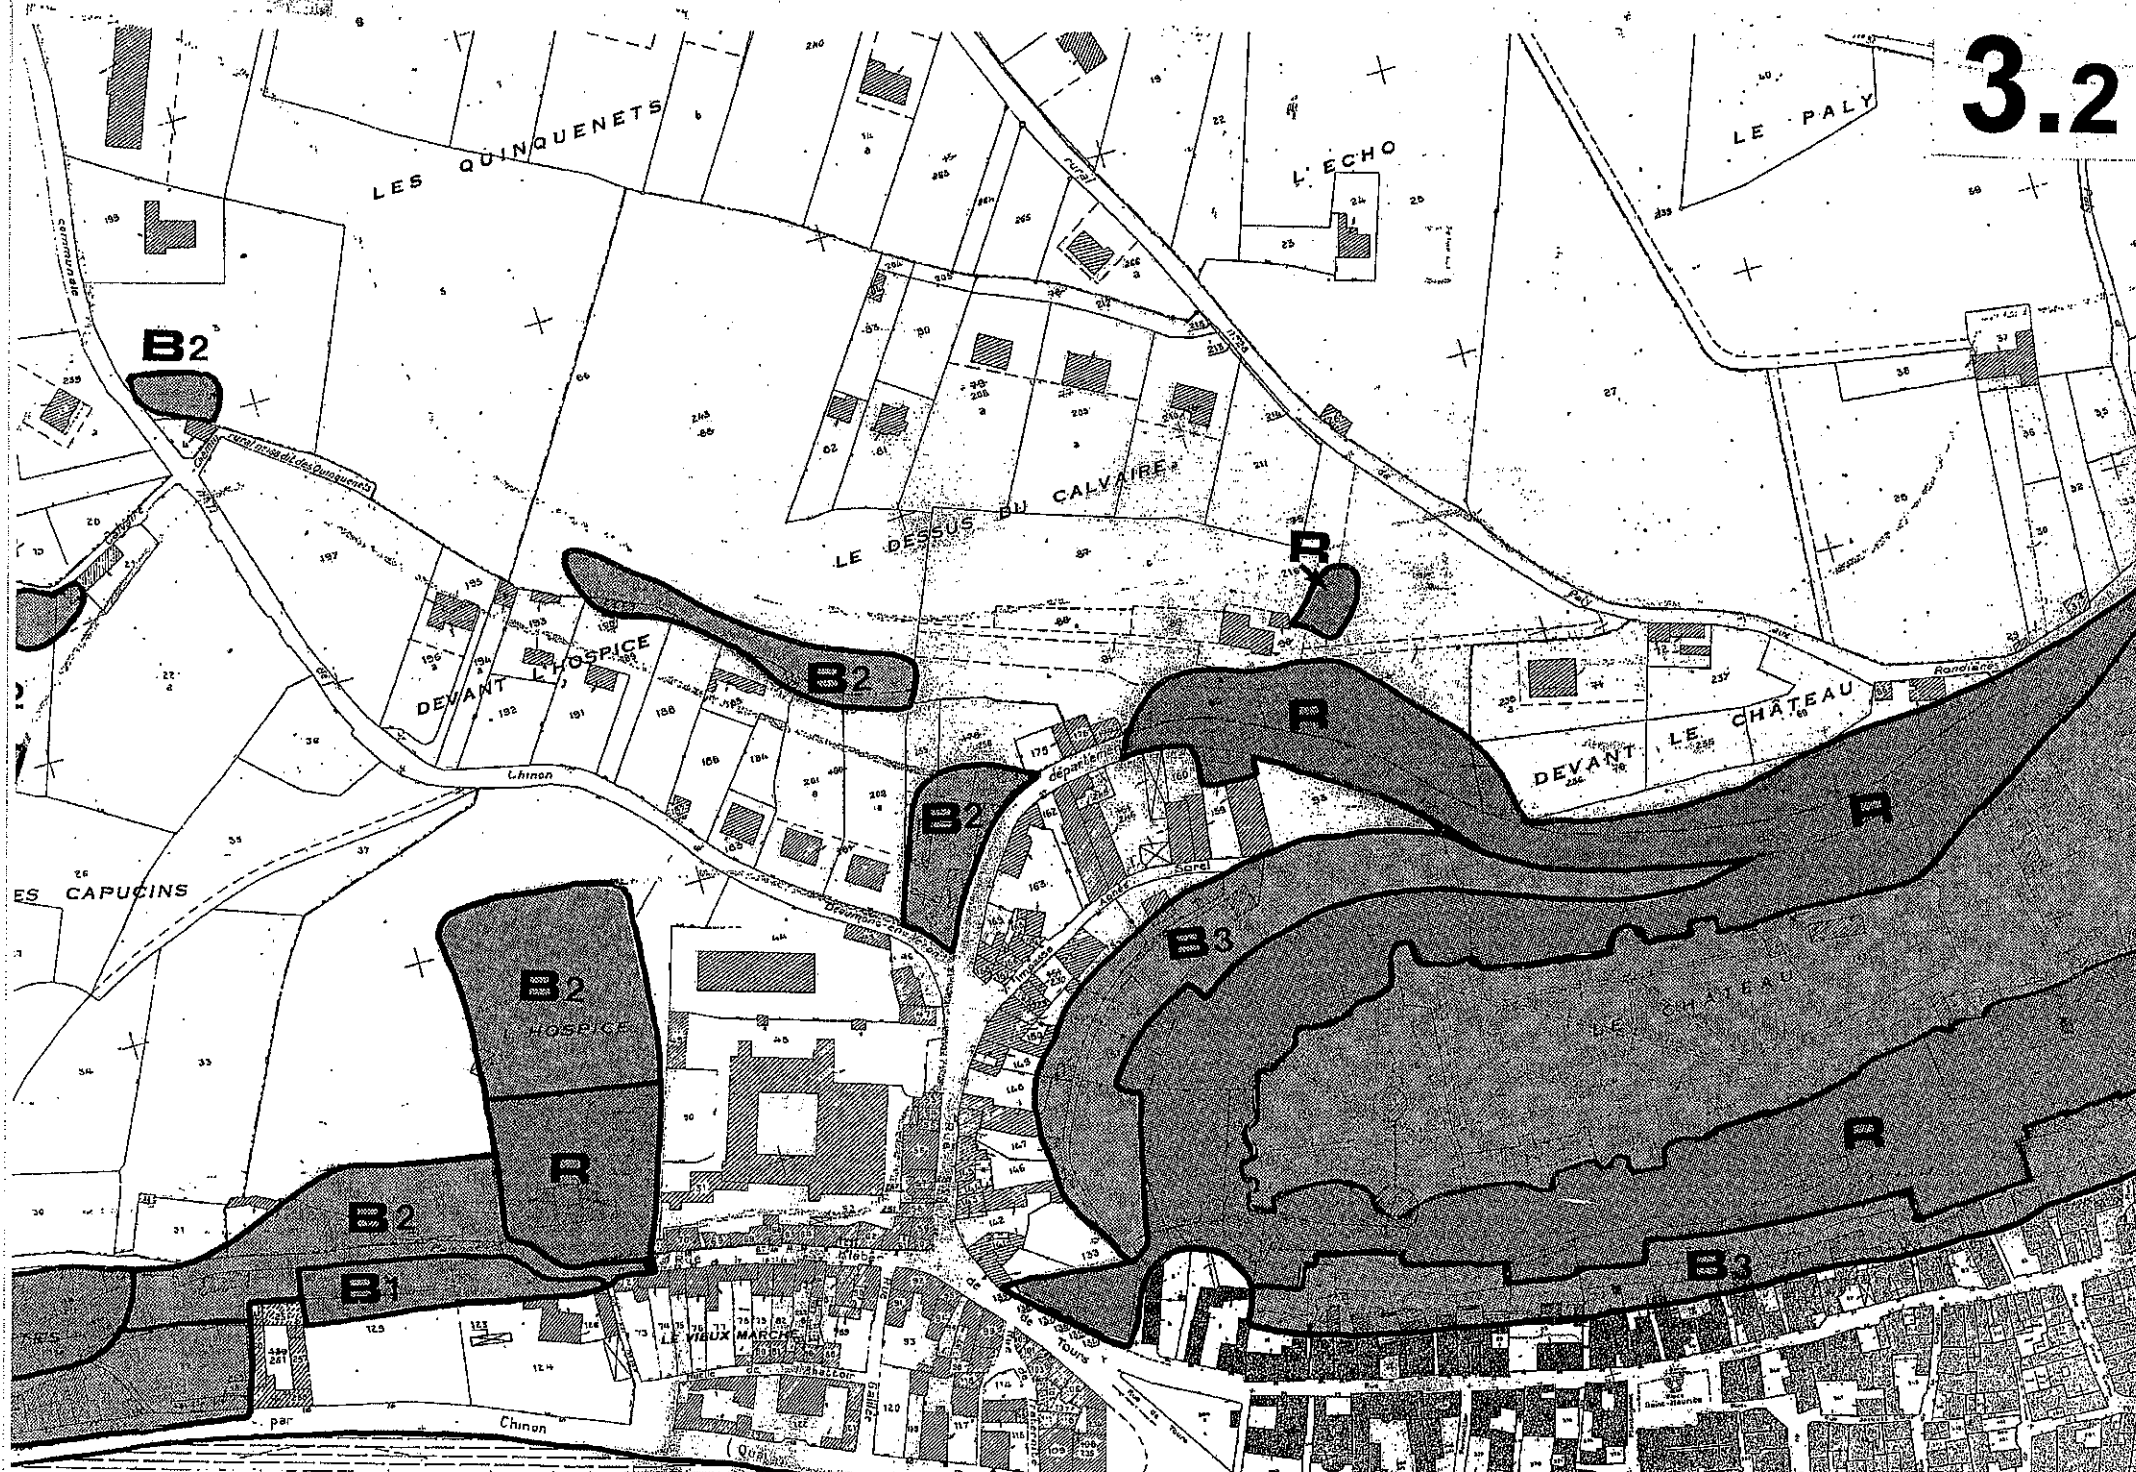

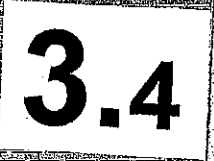

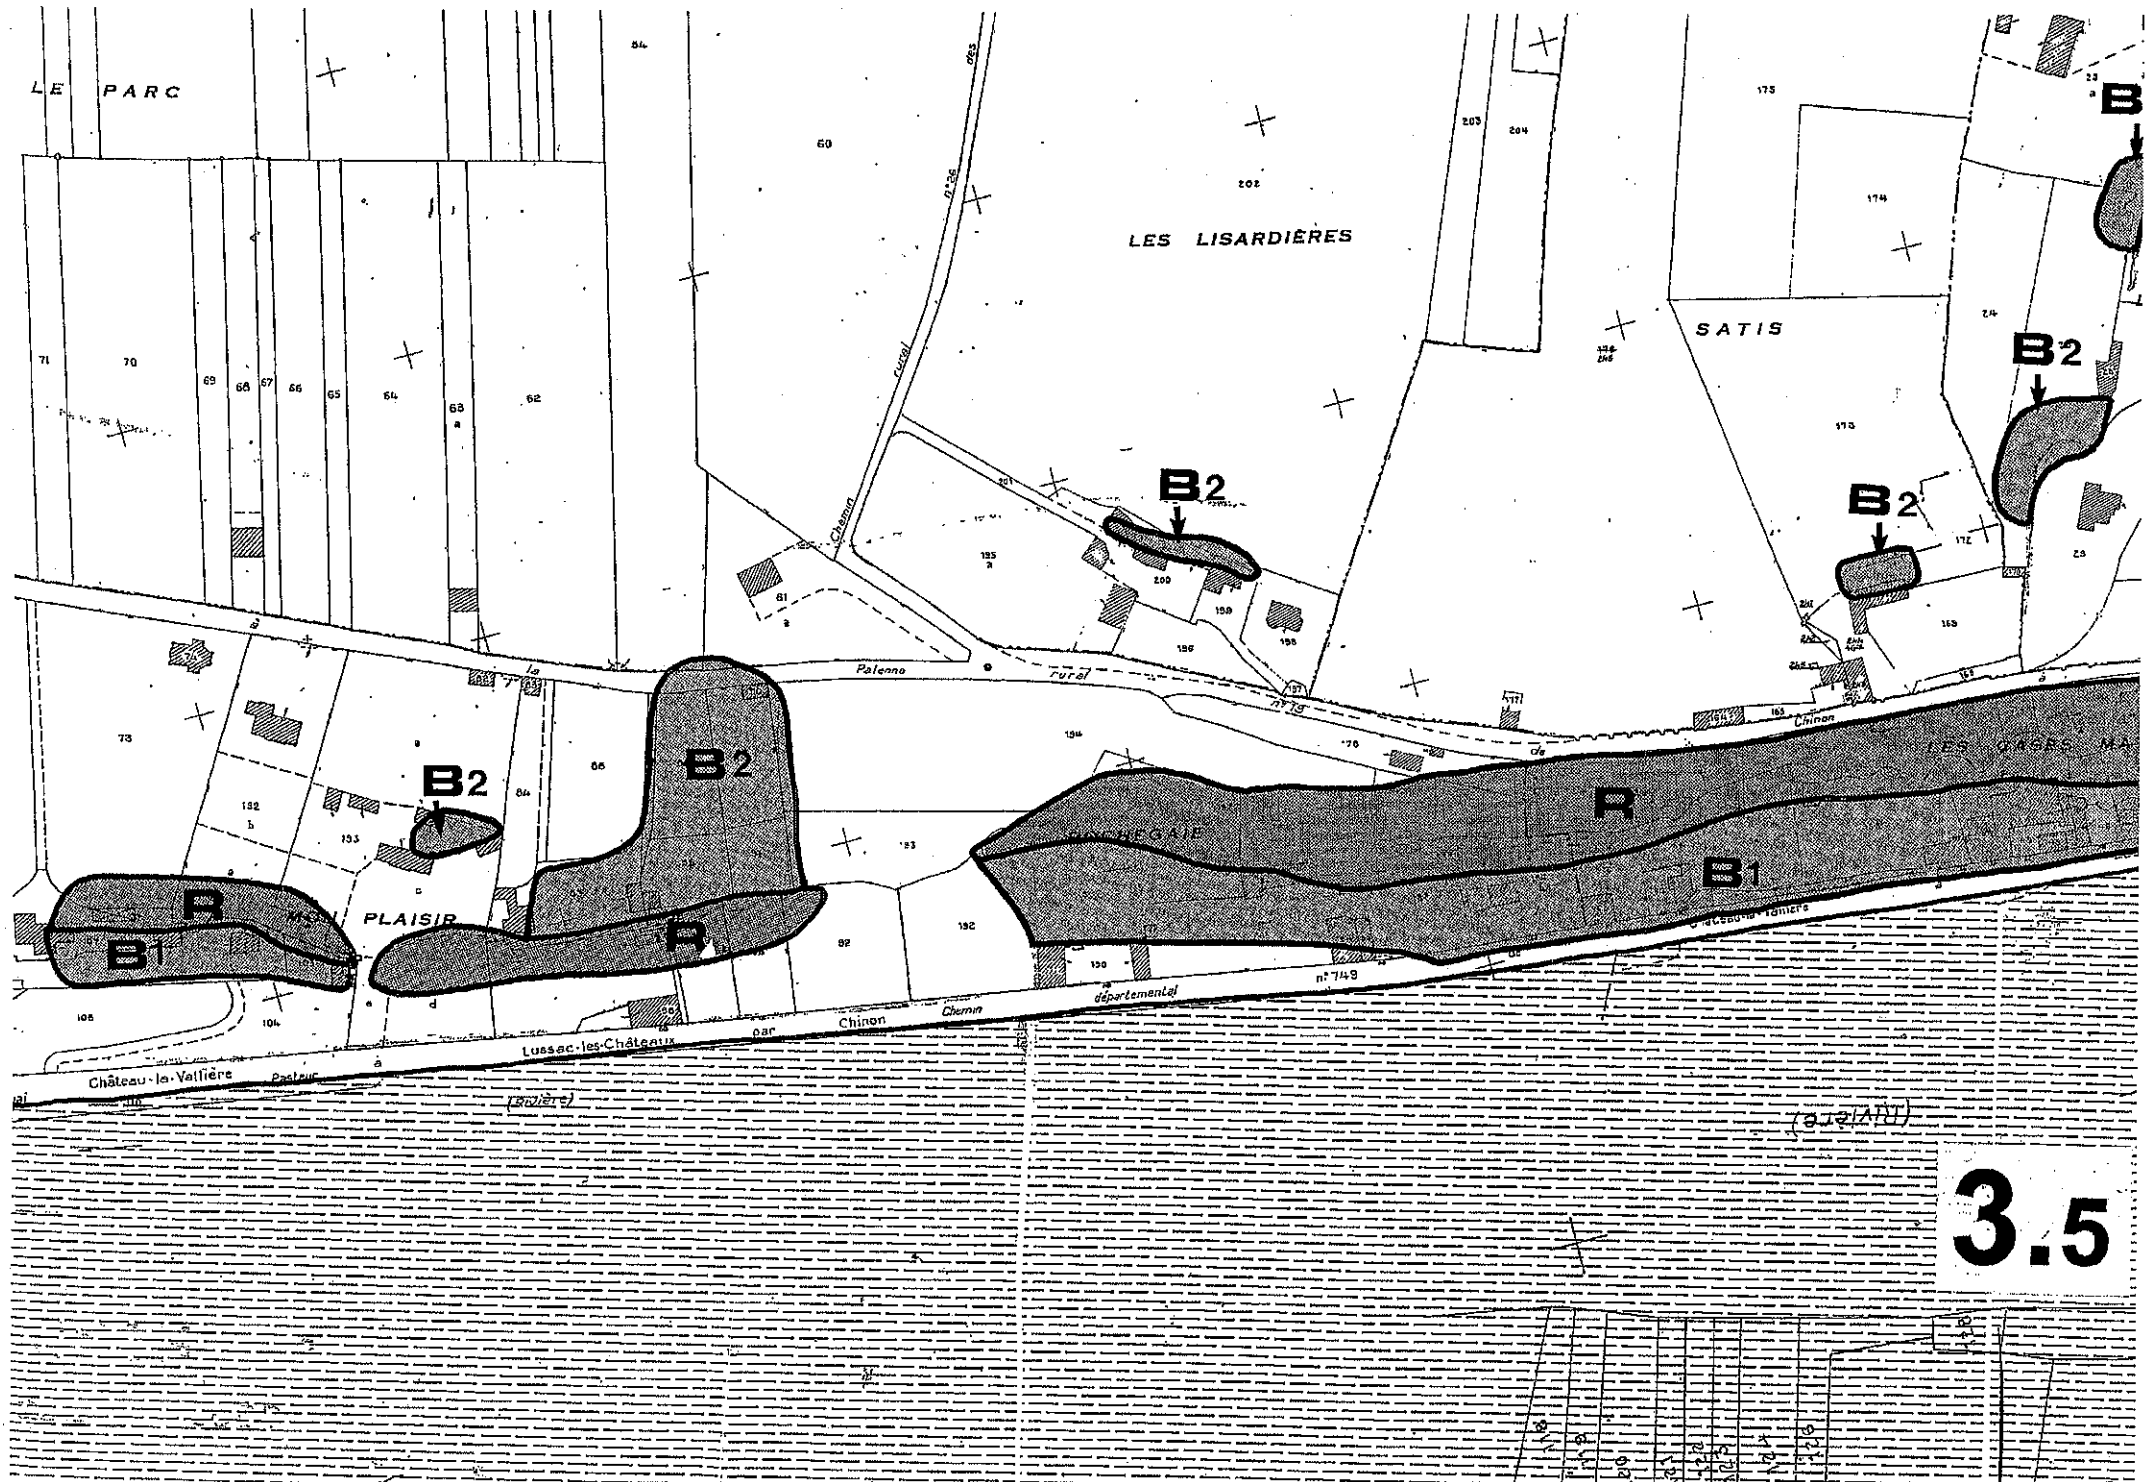


3.5

B2



3.7

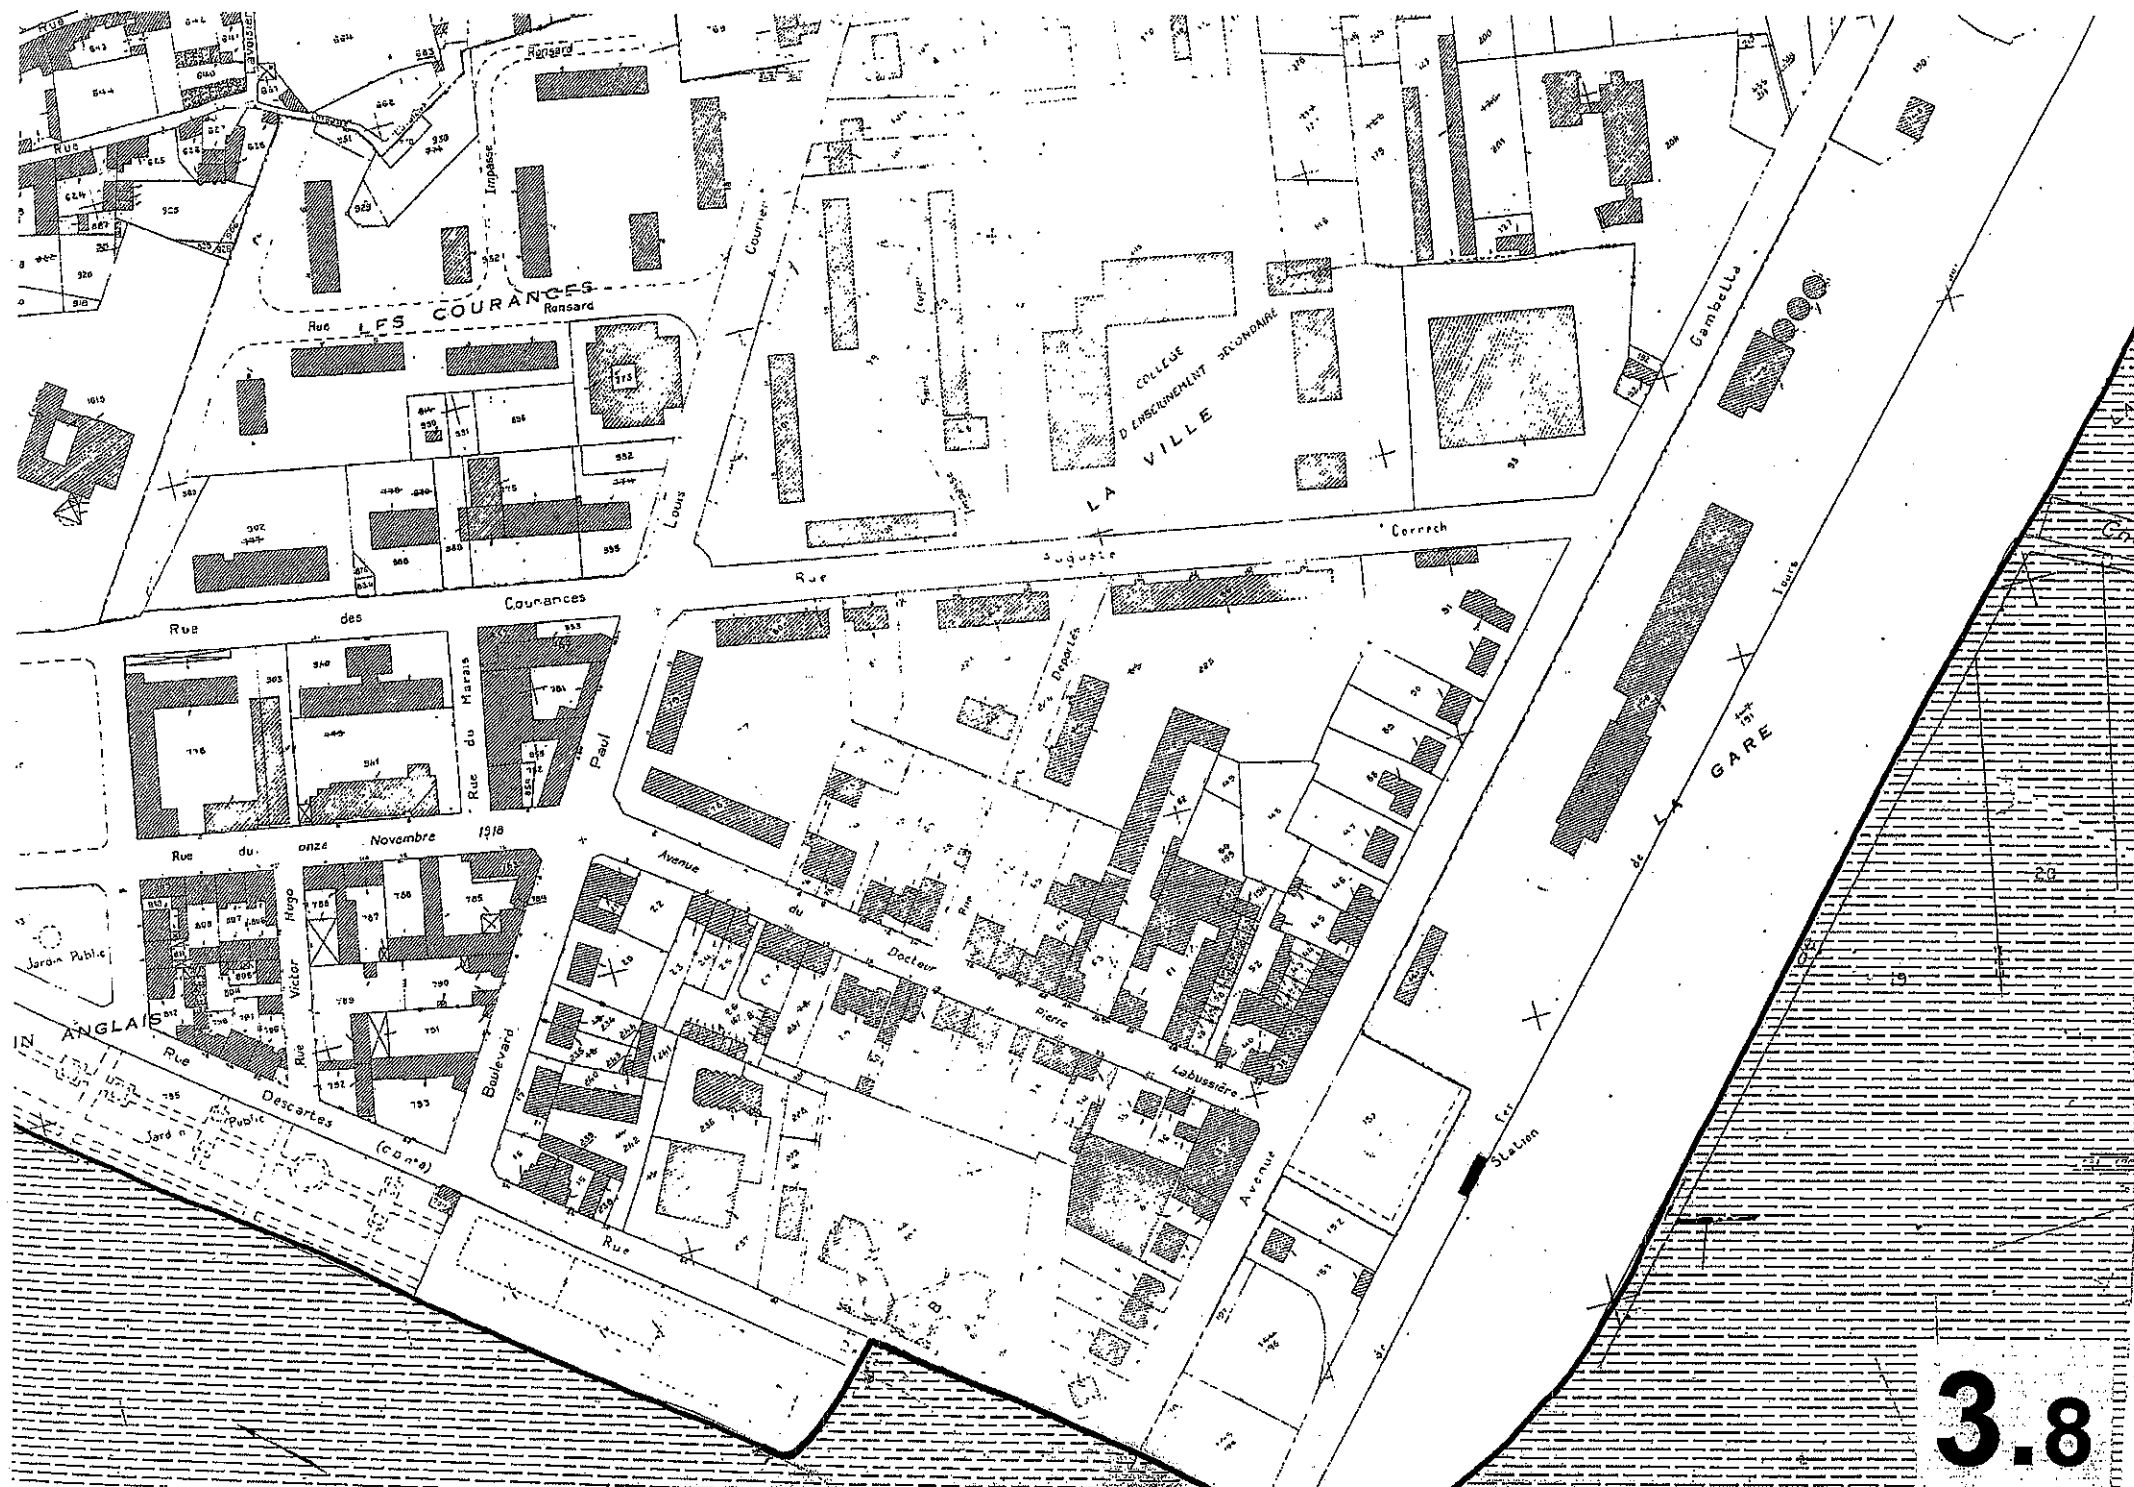

3.8