


Commune
de
CINAI

PLAN D'EXPOSITION
AUX RISQUES NATURELS
PREVISIBLES

MOUVEMENTS DE TERRAIN
INONDATIONS

ZONAGE

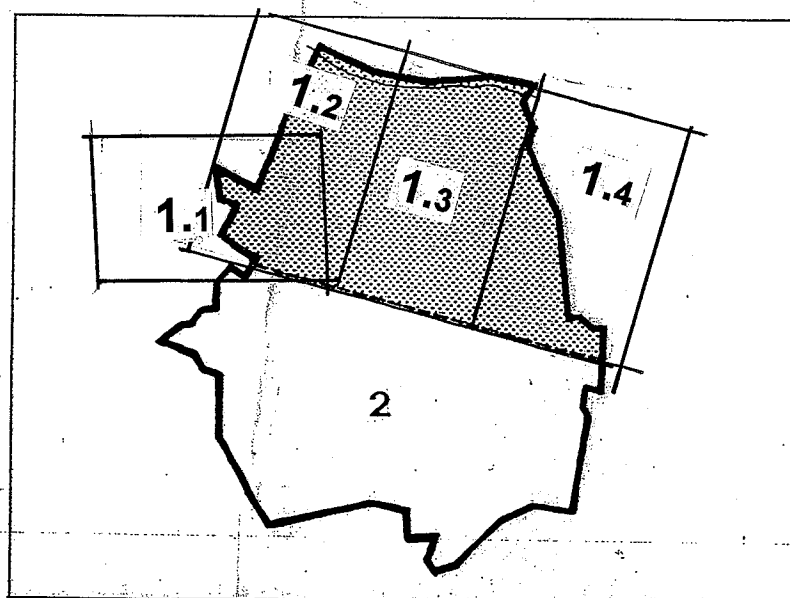

DIRECTION
DEPARTEMENTALE
de L'EQUIPEMENT
d'INDRE et LOIRE

SERVICE URBANISME

PLAN :

1

ECHELLE :

0 50m

INONDATIONS




RI ZONE ROUGE



BI ZONE BLEUE

THIZAY

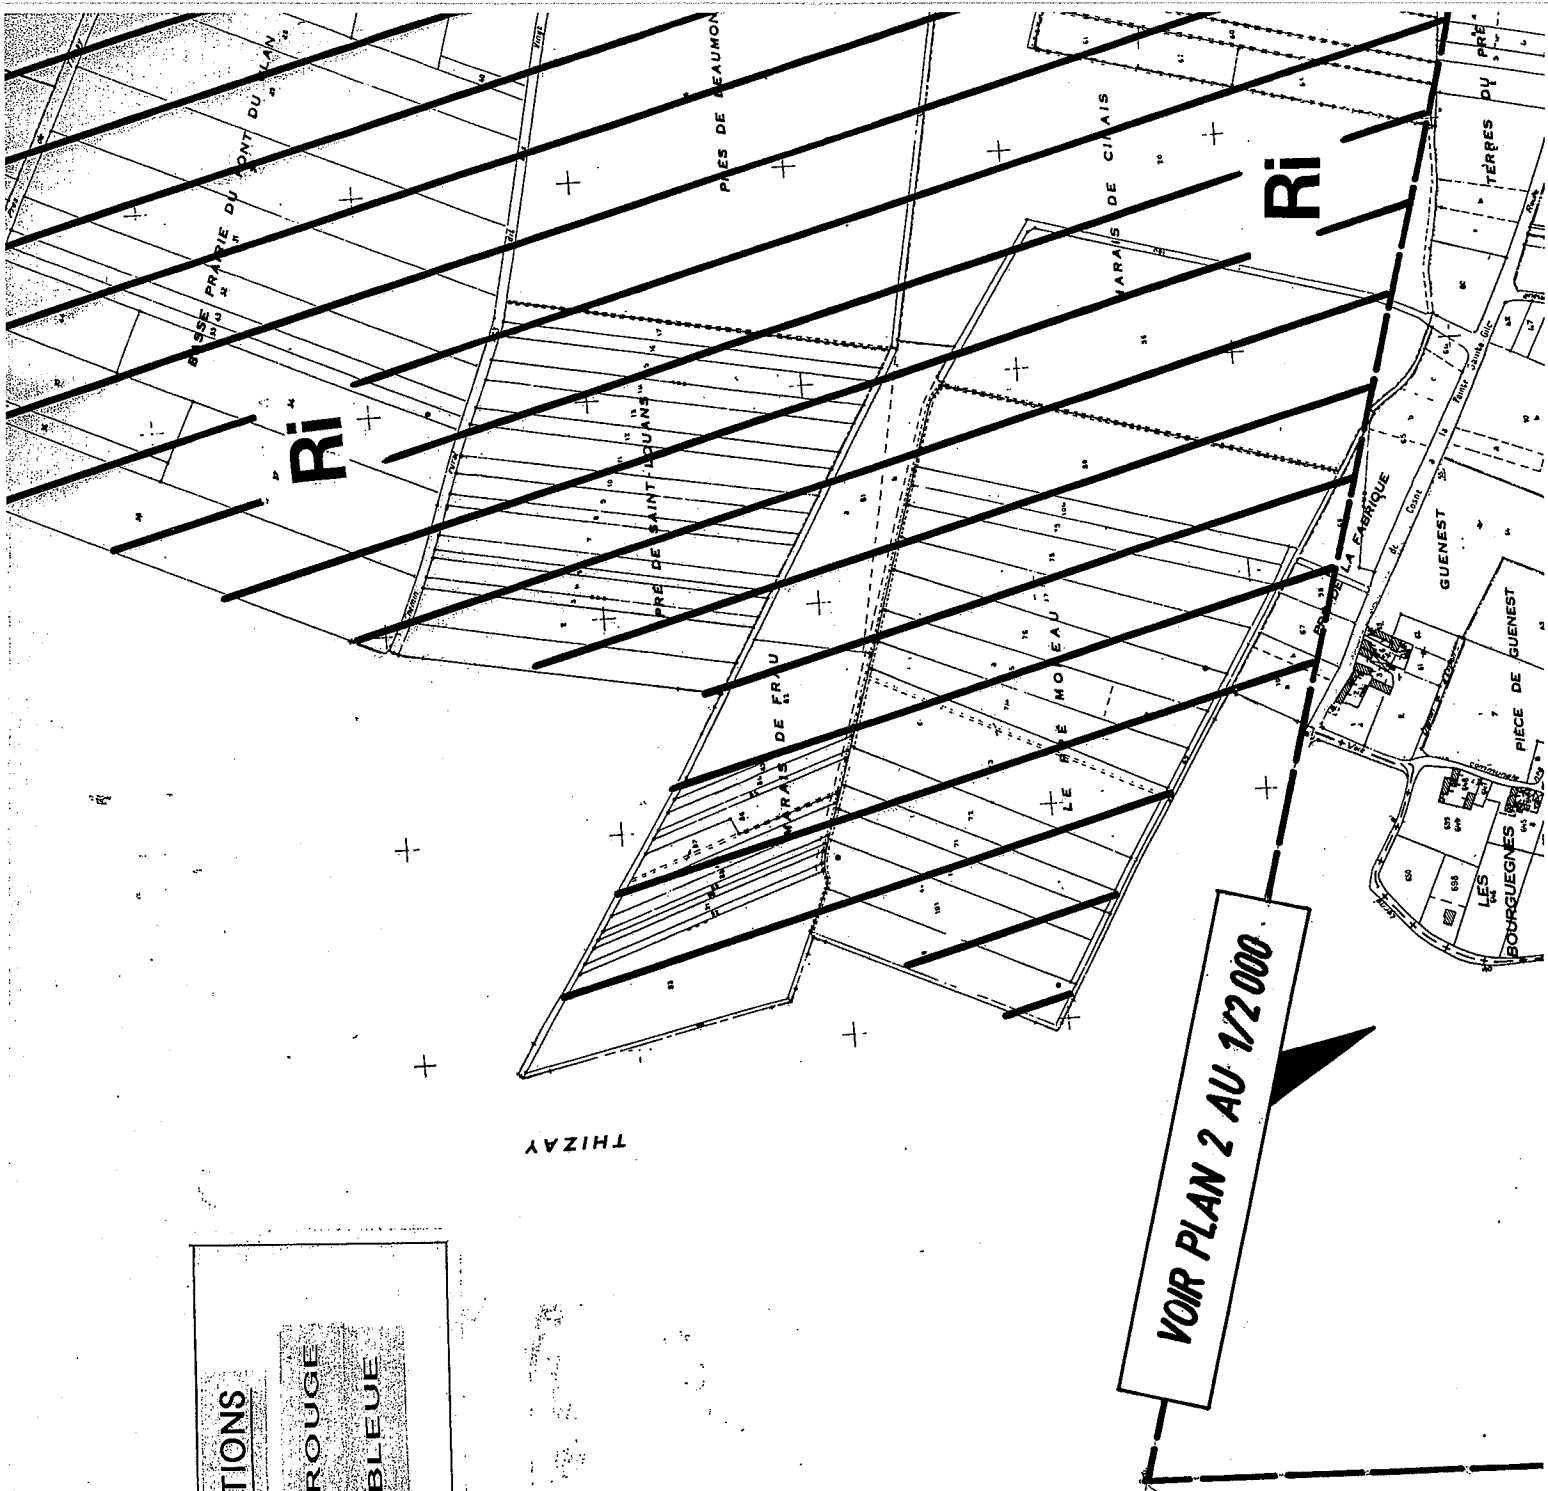

VOIR PLAN 2 AU 1/2 000



