




**ANNEXE AU PPR DE ST NIZIER DU MOUCHEROTTE
APPROUVÉ PAR ARRÊTÉ N°2009-09934
EN DATE DU 02 DÉCEMBRE 2009**

**ZONAGE RÉGLEMENTAIRE DU RISQUE
SUR FOND CADASTRAL**

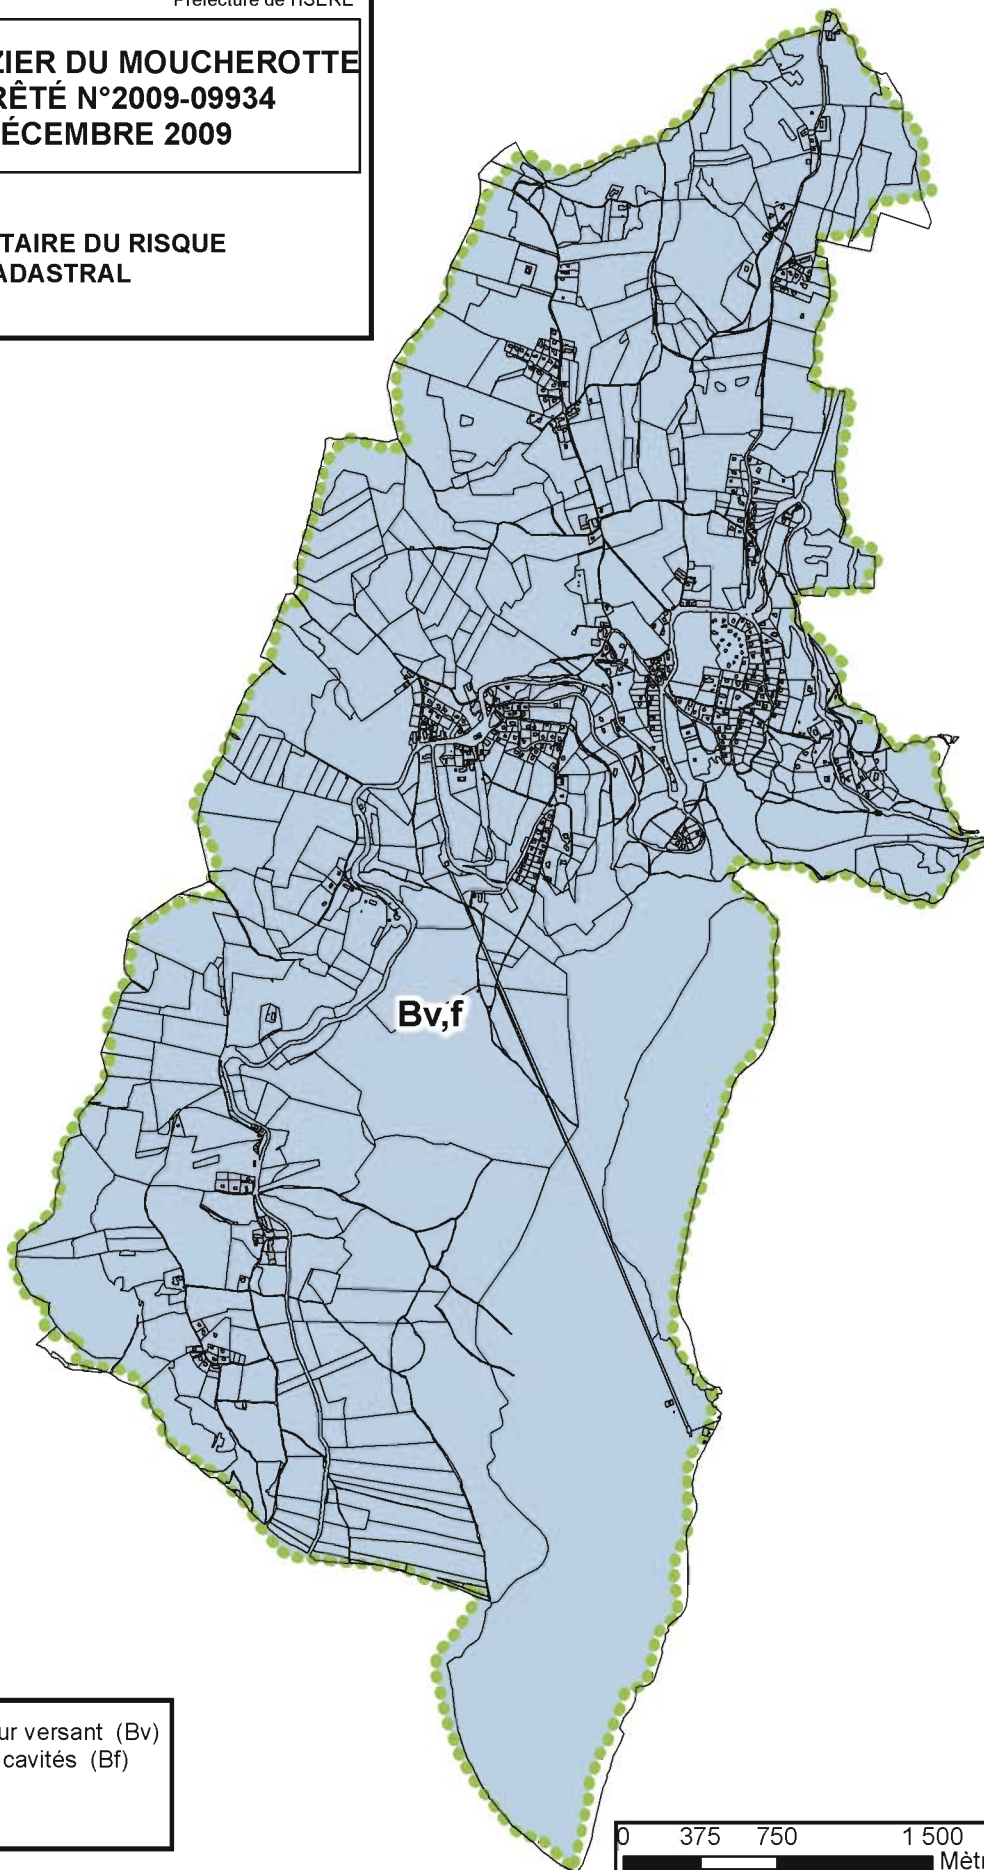

Bv, f Zone bleue de ruissellement sur versant (Bv)
Zone bleue d'effondrement de cavités (Bf)

..... Limite communale

0 375 750 1 500
Mètres