


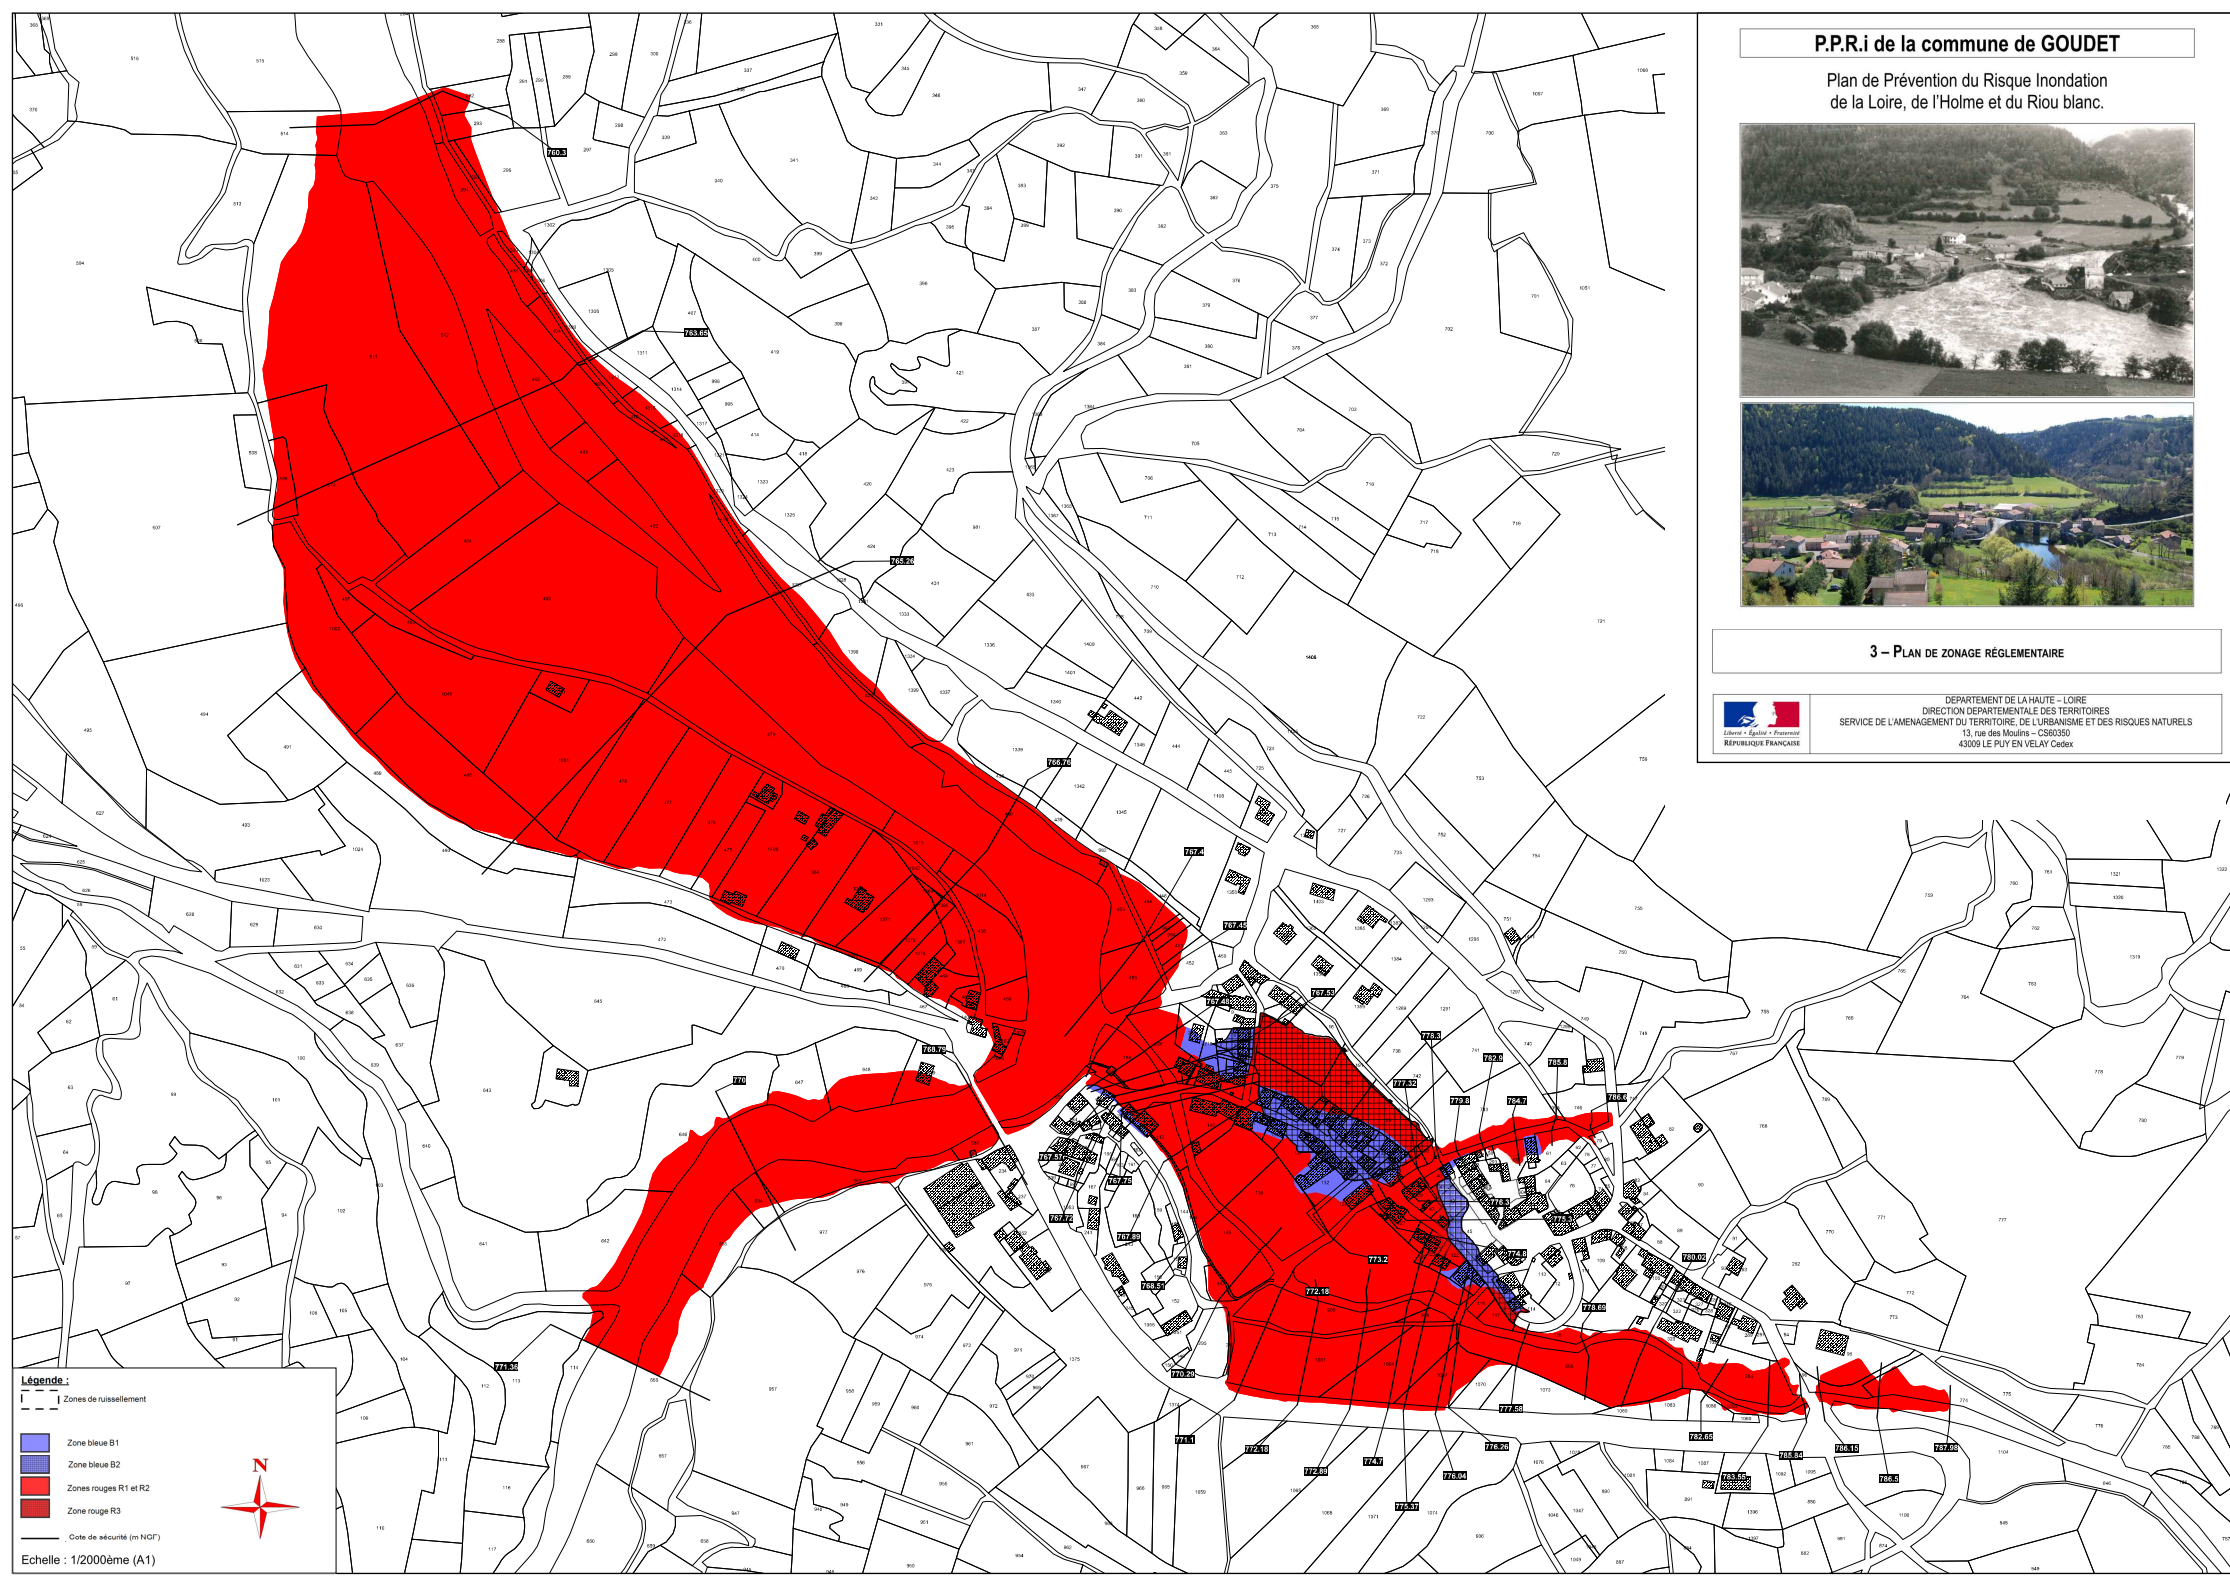

3 - PLAN DE ZONAGE RÉGLEMENTAIRE



DEPARTEMENT DE LA HAUTE-LOIRE
DIRECTION DÉPARTEMENTALE DES TERRITOIRES
SERVICE DE L'AMÉNAGEMENT DU TERRITOIRE, DE L'URBANISME ET DES RISQUES NATURELS
13, rue des Moulins - CS80350
43009 LE PUY EN VELAY Cedex



Légende :

- Zones de ruissellement
- Zone bleue B1
- Zone bleue B2
- Zones rouges R1 et R2
- Zone rouge R3
- Cote de séquence (m NGF)

Echelle : 1/2000ème (A1)