


Commune de
St Victor Malescours

P.P.R.I.

Plan de Prévention du Risque Inondation
de la Semène

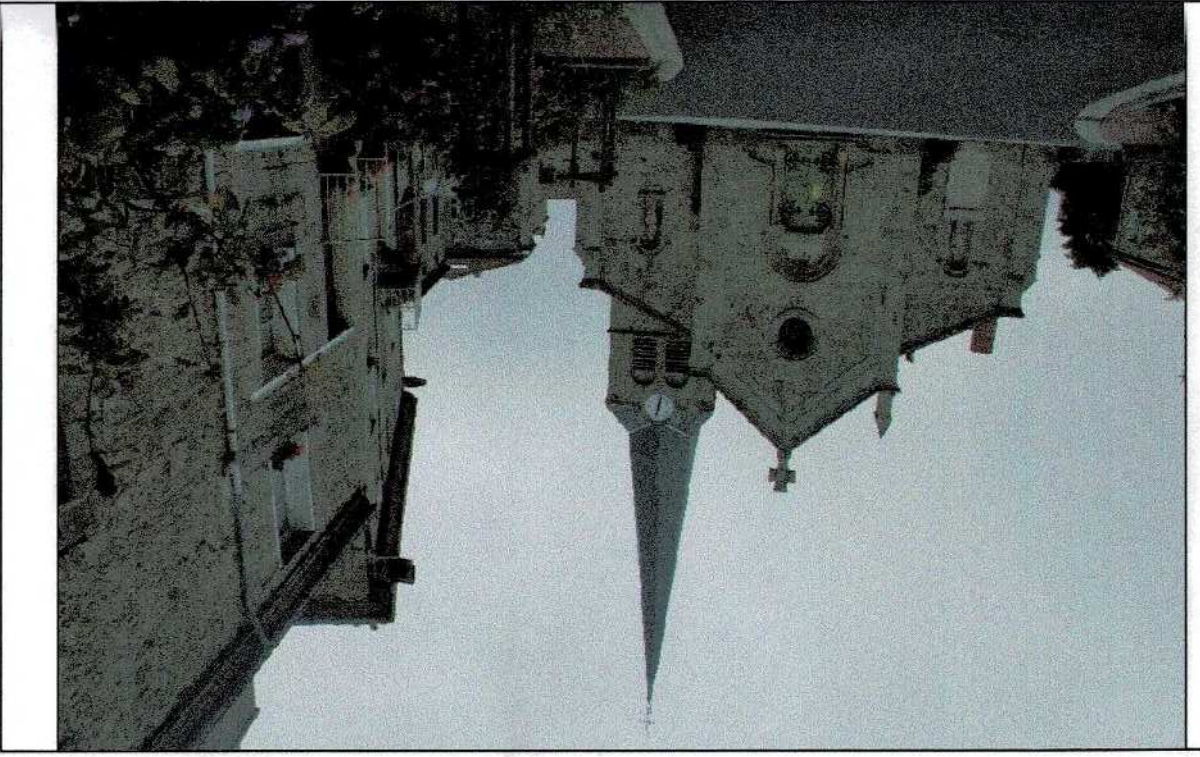

DEPARTEMENT DE LA HAUTE-LOIRE
DIRECTION DEPARTEMENTALE DES TERRITOIRES
DE LA HAUTE-LOIRE
SERVICE DE L'AMENAGEMENT DU TERRITOIRE,
DE L'URBANISME ET DES RISQUES NATURELS,
13, des Moulins
43012 LE PUY EN VELAY
REPUBLIQUE FRANCAISE

3 - Plans de zonage réglementaire
3 E - Plancher 10

Légende

Zonage réglementaire:

Zone rouge (en zone urbaine ou zone non-urbaine):
R Zone à risque fort en milieu urbain et zone
d'expansion de crue en milieu non urbain

Définition des côtes de sécurité:

Profil 150: n° du profil en travers
Z 807.80 Côte de sécurité en m.N.G.F.

Echelle : 1/2000

COMMUNE DE SAINT - VICTOR - MALESCOURS

COMMUNE DE JONZIEUX
(Département de la Loire)

